



DATOVÝ ROZVADĚČ RD.412

Stojanový datový 19” 42U

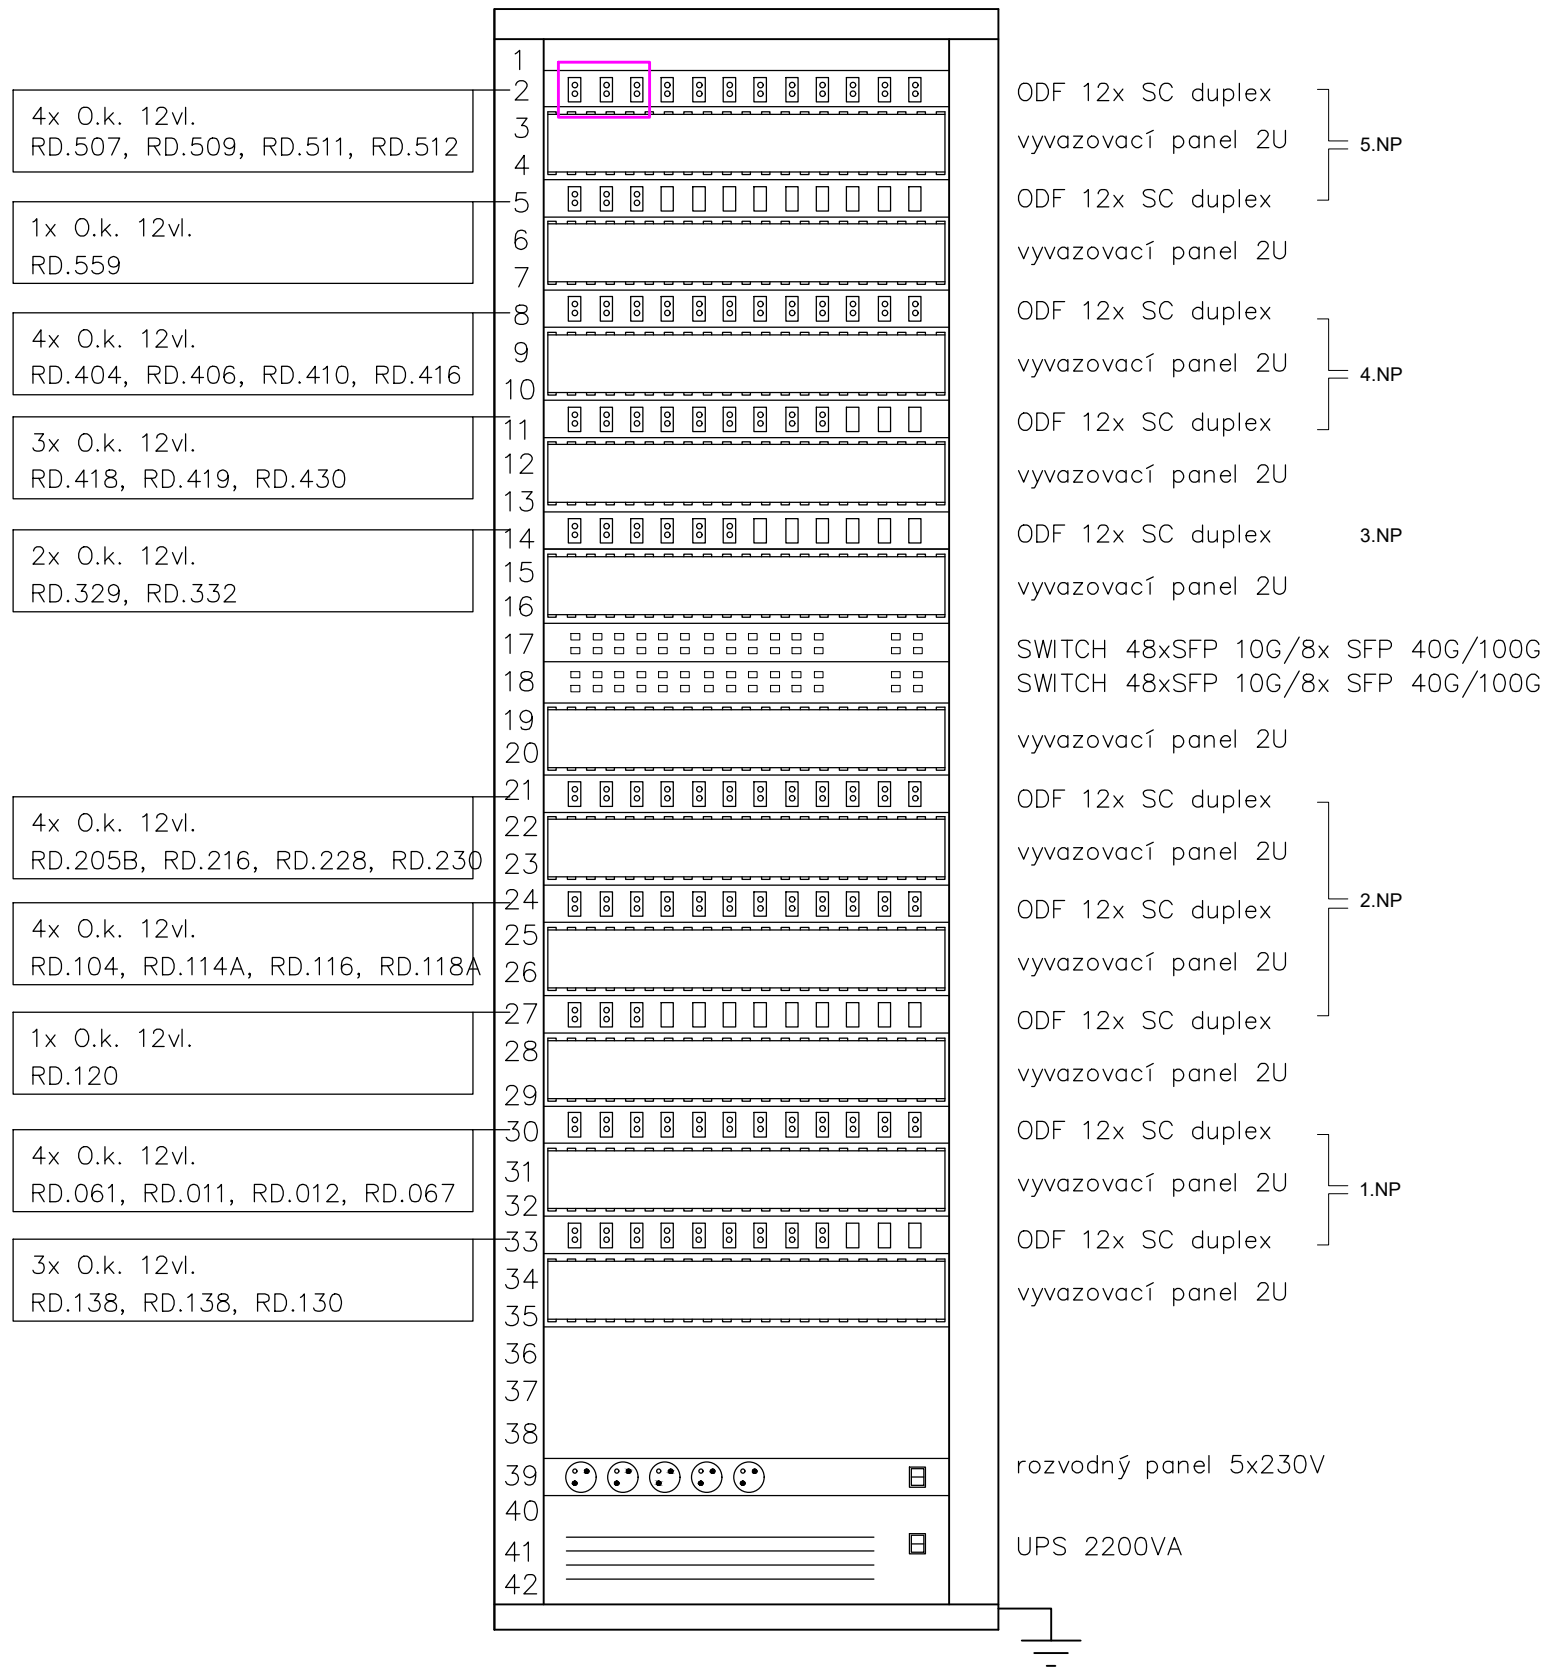

BLOKOVÉ SCHÉMA OPTICKÉ PROPOJENÍ DATOVÝCH ROZVÁDĚČŮ

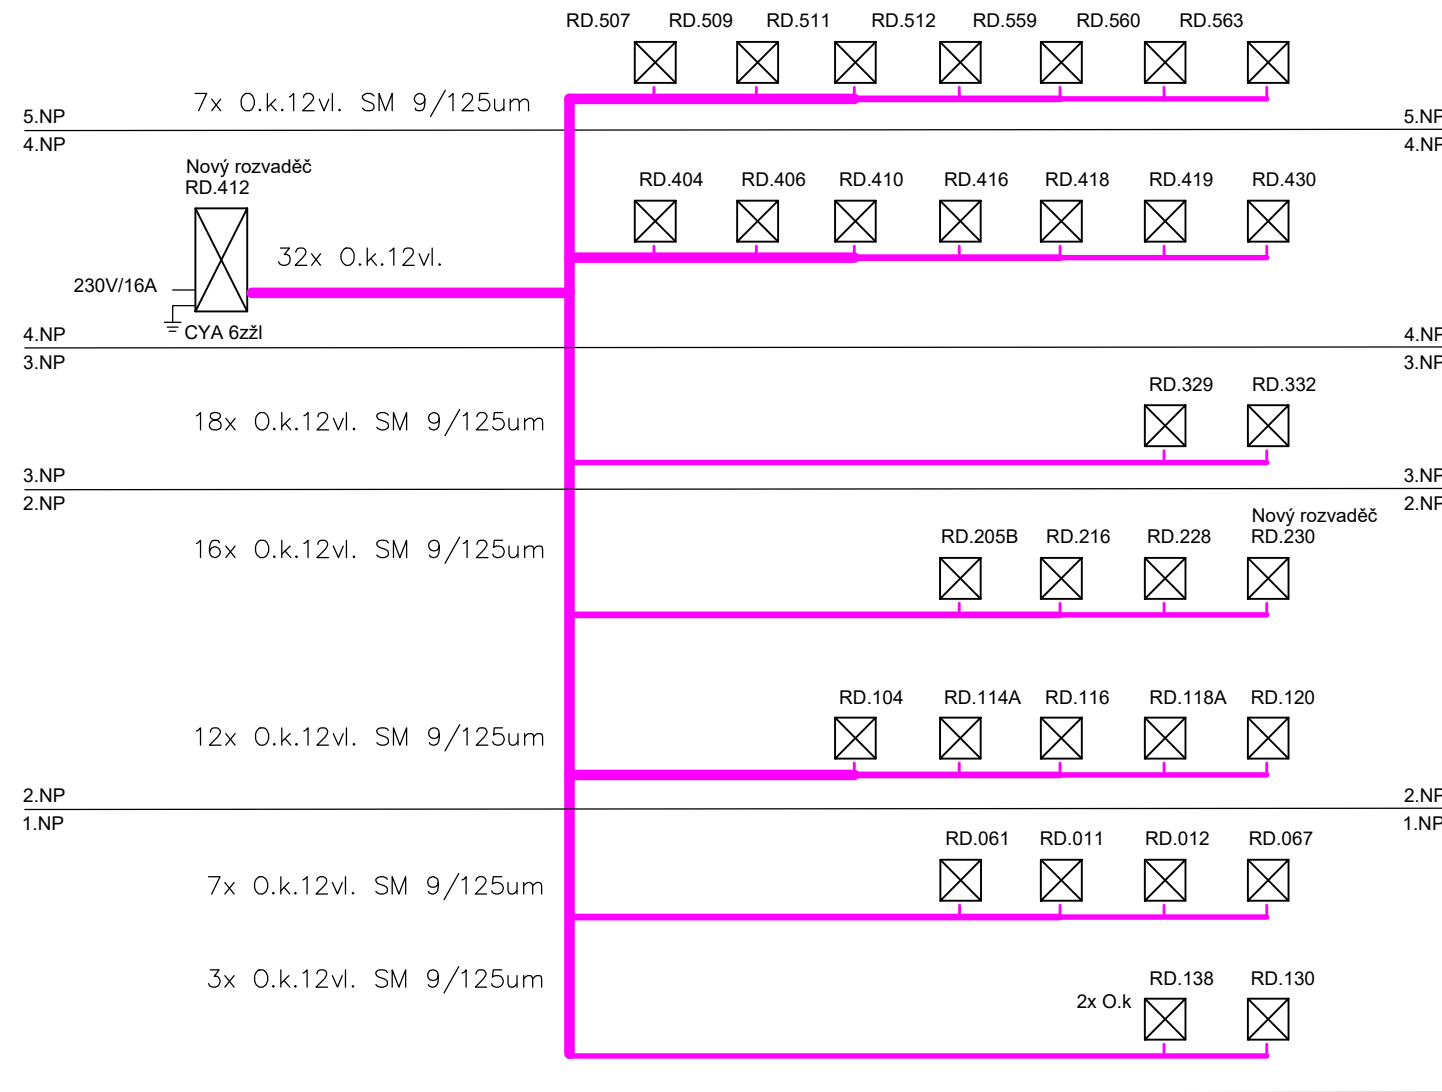

Zodpovědný projektant	Vypracoval:	Kontroloval:
Bc. Vít Nebenfuhr	Bc. Vít Nebenfuhr	Luboš Zeman
Část:	ELEKTROINSTALACE - SLABOPROUDÉ ROZVODY	
Investor:	STŘEDNÍ PRŮMYSLOVÁ ŠKOLA PURKYŇOVA 97, 612 00 BRNO	
Stavba:	SPŠ PURKYŇOVA 97, BRNO	
Obsah:	OPTICKÉ ROZVODY DATOVÉ SÍTĚ LAN	
Datum:	06/2024	
Stupeň:	DPS	
Měřítko:	Č.výkresu: 08	