


PŮDORYS 1.NP - NOVÝ STAV
M 1:50

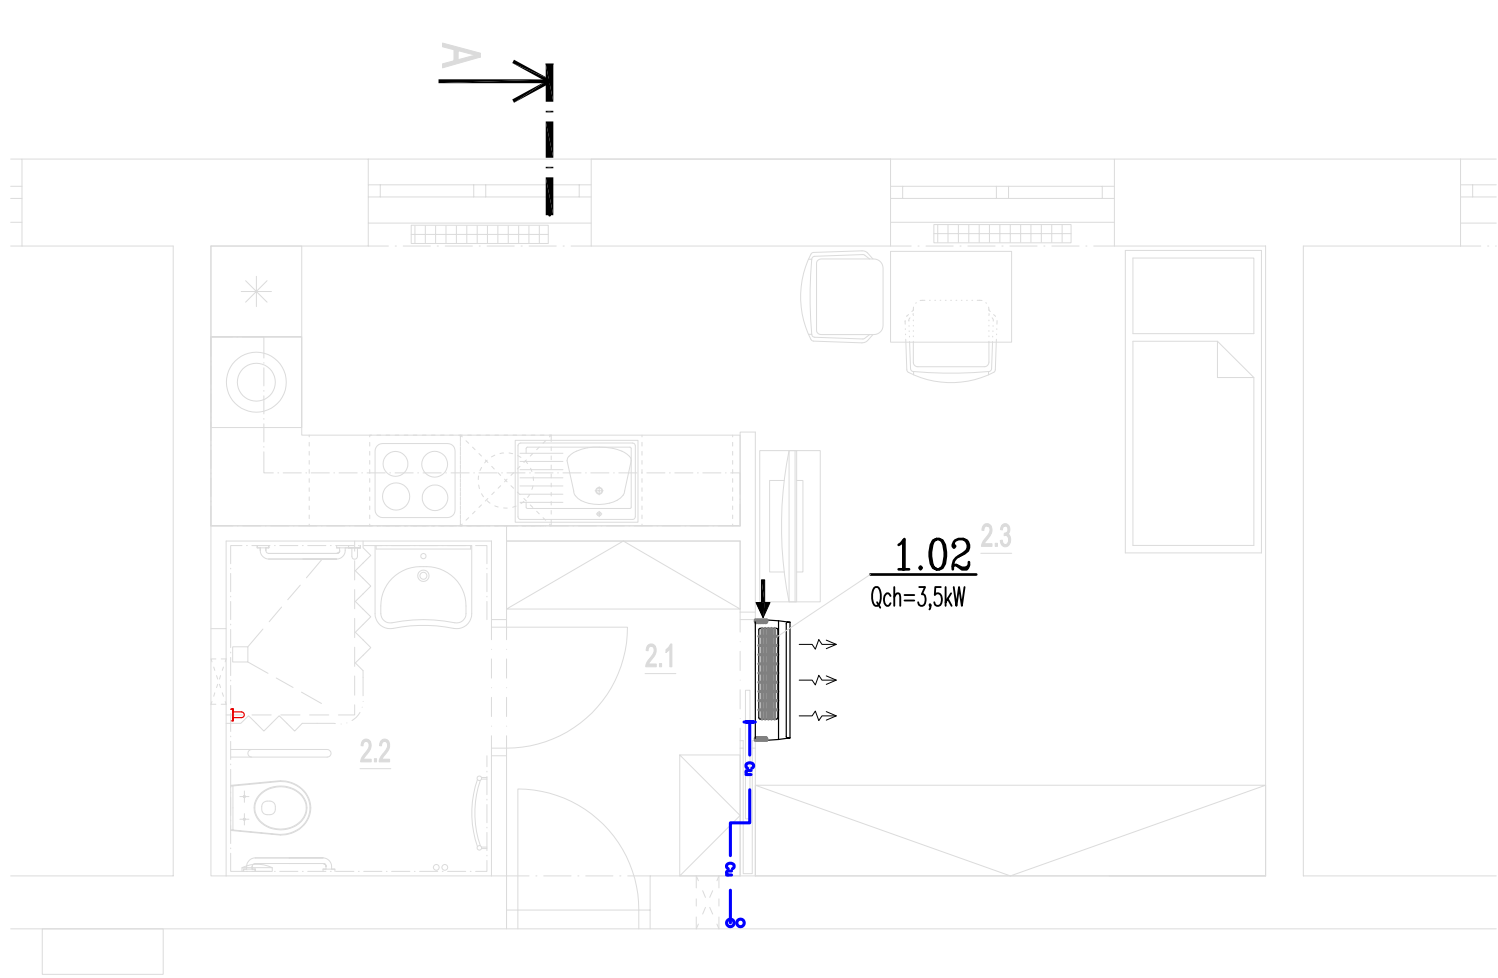



LEGENDA MÍSTNOSTÍ - 1.NP

č.míst.	účel místnosti	m ²	podlaha	sv.v.[m]	stěny	strop	obklad	sokl
BYT 2 - 1+KK								
2.1	PŘEDSÍŇ	3,42	KERAMICKÁ DLAŽBA	2,500	OMÍTKA/MALBA	OMÍTKA/MALBA	---	KERAMICKÝ SOKL
2.2	KOUPELNA + WC	3,89	KERAMICKÁ DLAŽBA	2,475	OMÍTKA/MALBA	OMÍTKA/MALBA	KERAMICKÝ OBKLAD V=2,200 MM	---
2.3	POKOJ + KK	20,65	VINYLOVÁ PODLAHA	2,500	OMÍTKA/MALBA	OMÍTKA/MALBA	KERAMICKÝ OBKLAD ZA KUCH. LINKOU	DŘEVĚNÁ LIŠTA

LEGENDA MÍSTNOSTÍ - 2.NP

č.míst.	účel místnosti	m ²	podlaha	sv.v.[m]	stěny	strop	obklad	sokl
BYT 10 - 1+KK								
10.1	PŘEDSÍŇ	3,37	KERAMICKÁ DLAŽBA	2,465	OMÍTKA/MALBA	OMÍTKA/MALBA	---	KERAMICKÝ SOKL
10.2	KOUPELNA + WC	3,94	KERAMICKÁ DLAŽBA	2,475	OMÍTKA/MALBA	OMÍTKA/MALBA	KERAMICKÝ OBKLAD V=2,200 MM	---
10.3	POKOJ + KK	20,97	VINYLOVÁ PODLAHA	2,470	OMÍTKA/MALBA	OMÍTKA/MALBA	KERAMICKÝ OBKLAD ZA KUCH. LINKOU	DŘEVĚNÁ LIŠTA
BYT 11 - 1+KK								
11.1	PŘEDSÍŇ	3,36	KERAMICKÁ DLAŽBA	2,495	OMÍTKA/MALBA	OMÍTKA/MALBA	---	KERAMICKÝ SOKL
11.2	KOUPELNA + WC	4,01	KERAMICKÁ DLAŽBA	2,470	OMÍTKA/MALBA	OMÍTKA/MALBA	KERAMICKÝ OBKLAD V=2,200 MM	---
11.3	POKOJ + KK	20,88	VINYLOVÁ PODLAHA	2,505	OMÍTKA/MALBA	OMÍTKA/MALBA	KERAMICKÝ OBKLAD ZA KUCH. LINKOU	DŘEVĚNÁ LIŠTA
BYT 15 - 1+1								
15.1	PŘEDSÍŇ	3,16	KERAMICKÁ DLAŽBA	2,495	OMÍTKA/MALBA	OMÍTKA/MALBA	---	KERAMICKÝ SOKL
15.2	KOUPELNA + WC	3,60	KERAMICKÁ DLAŽBA	2,475	OMÍTKA/MALBA	OMÍTKA/MALBA	KERAMICKÝ OBKLAD V=2,200 MM	---
15.3	POKOJ	14,22	VINYLOVÁ PODLAHA	2,515	OMÍTKA/MALBA	OMÍTKA/MALBA	---	DŘEVĚNÁ LIŠTA
15.4	KUCHYNĚ	7,29	VINYLOVÁ PODLAHA	2,485	OMÍTKA/MALBA	OMÍTKA/MALBA	KERAMICKÝ OBKLAD ZA KUCH. LINKOU	DŘEVĚNÁ LIŠTA

PŮDORYS 2.NP - NOVÝ STAV
M 1:50

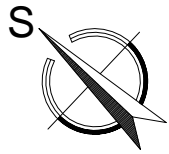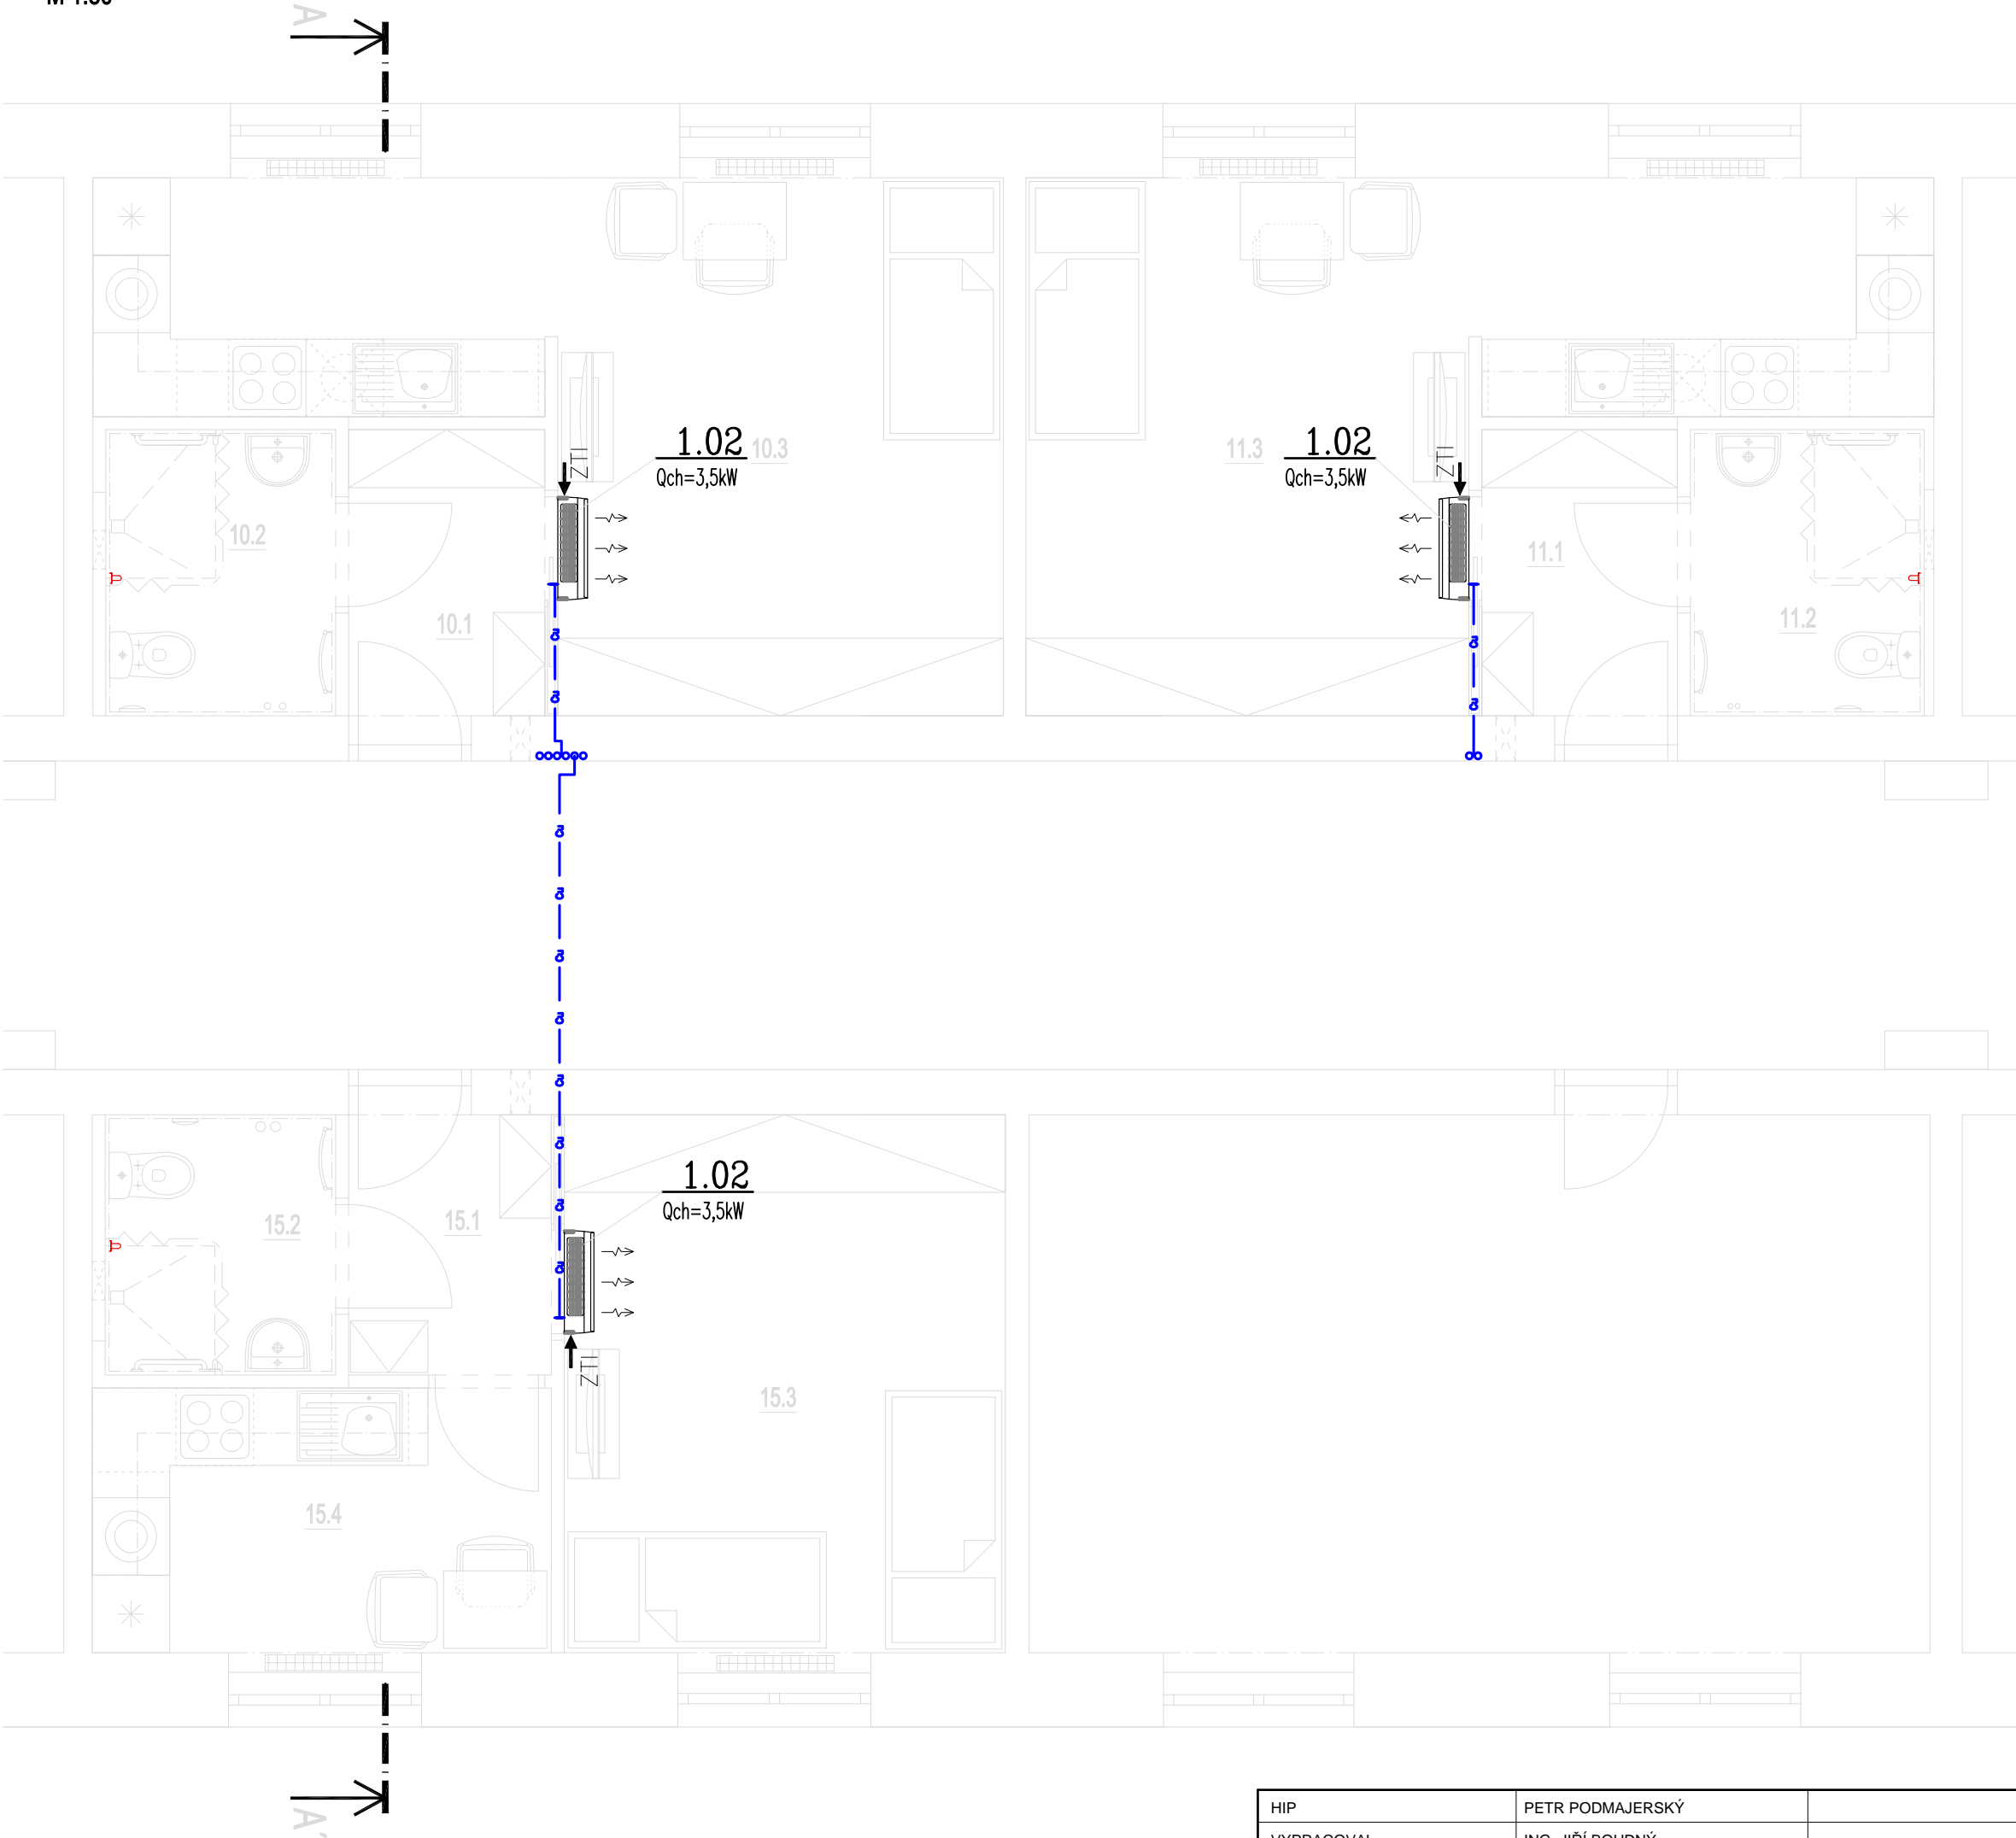

HIP	PETR PODMAJERSKÝ	
VYPRACOVAL	ING. JIŘÍ BOUDNÝ	
ZODPOVĚDNÝ PROJEKTANT	ING. PETR MACHYNKA	
STAVEBNÍK	Sociální služby Šebetov, příspěvková organizace, Šebetov č.p. 1, 679 35 Šebetov, IČ: 00838446	
NÁZEV AKCE	REKONSTRUKCE BYTŮ V DOMĚ 9. KVĚTNA 16, BLANSKO parcela č. st. 1323/1, k.ú. Blansko	
ČÁST	D.1.4 KLIMATIZACE	
NÁZEV	PŮDORYS 1.NP + 2.NP- KLM	
SÚDLO SPOLEČNOSTI: CIHLÁŘSKÁ 2160/5, 678 01 BLANSKO, IČ: 11845899 TEL: 773 516 165, EMAIL: PPODMAJERSKY@VOLNY.cz		
DATUM	05/2024	
FORMÁT	6 x A4	
MĚŘÍTKO	1:50	
STUPEŇ	DŠP	
ČÍS. SOUPRAVY	ČÍS. VÝKRESU	
		D.1.4.f) 02