


SANACE

PŮDORYS

M 1:50

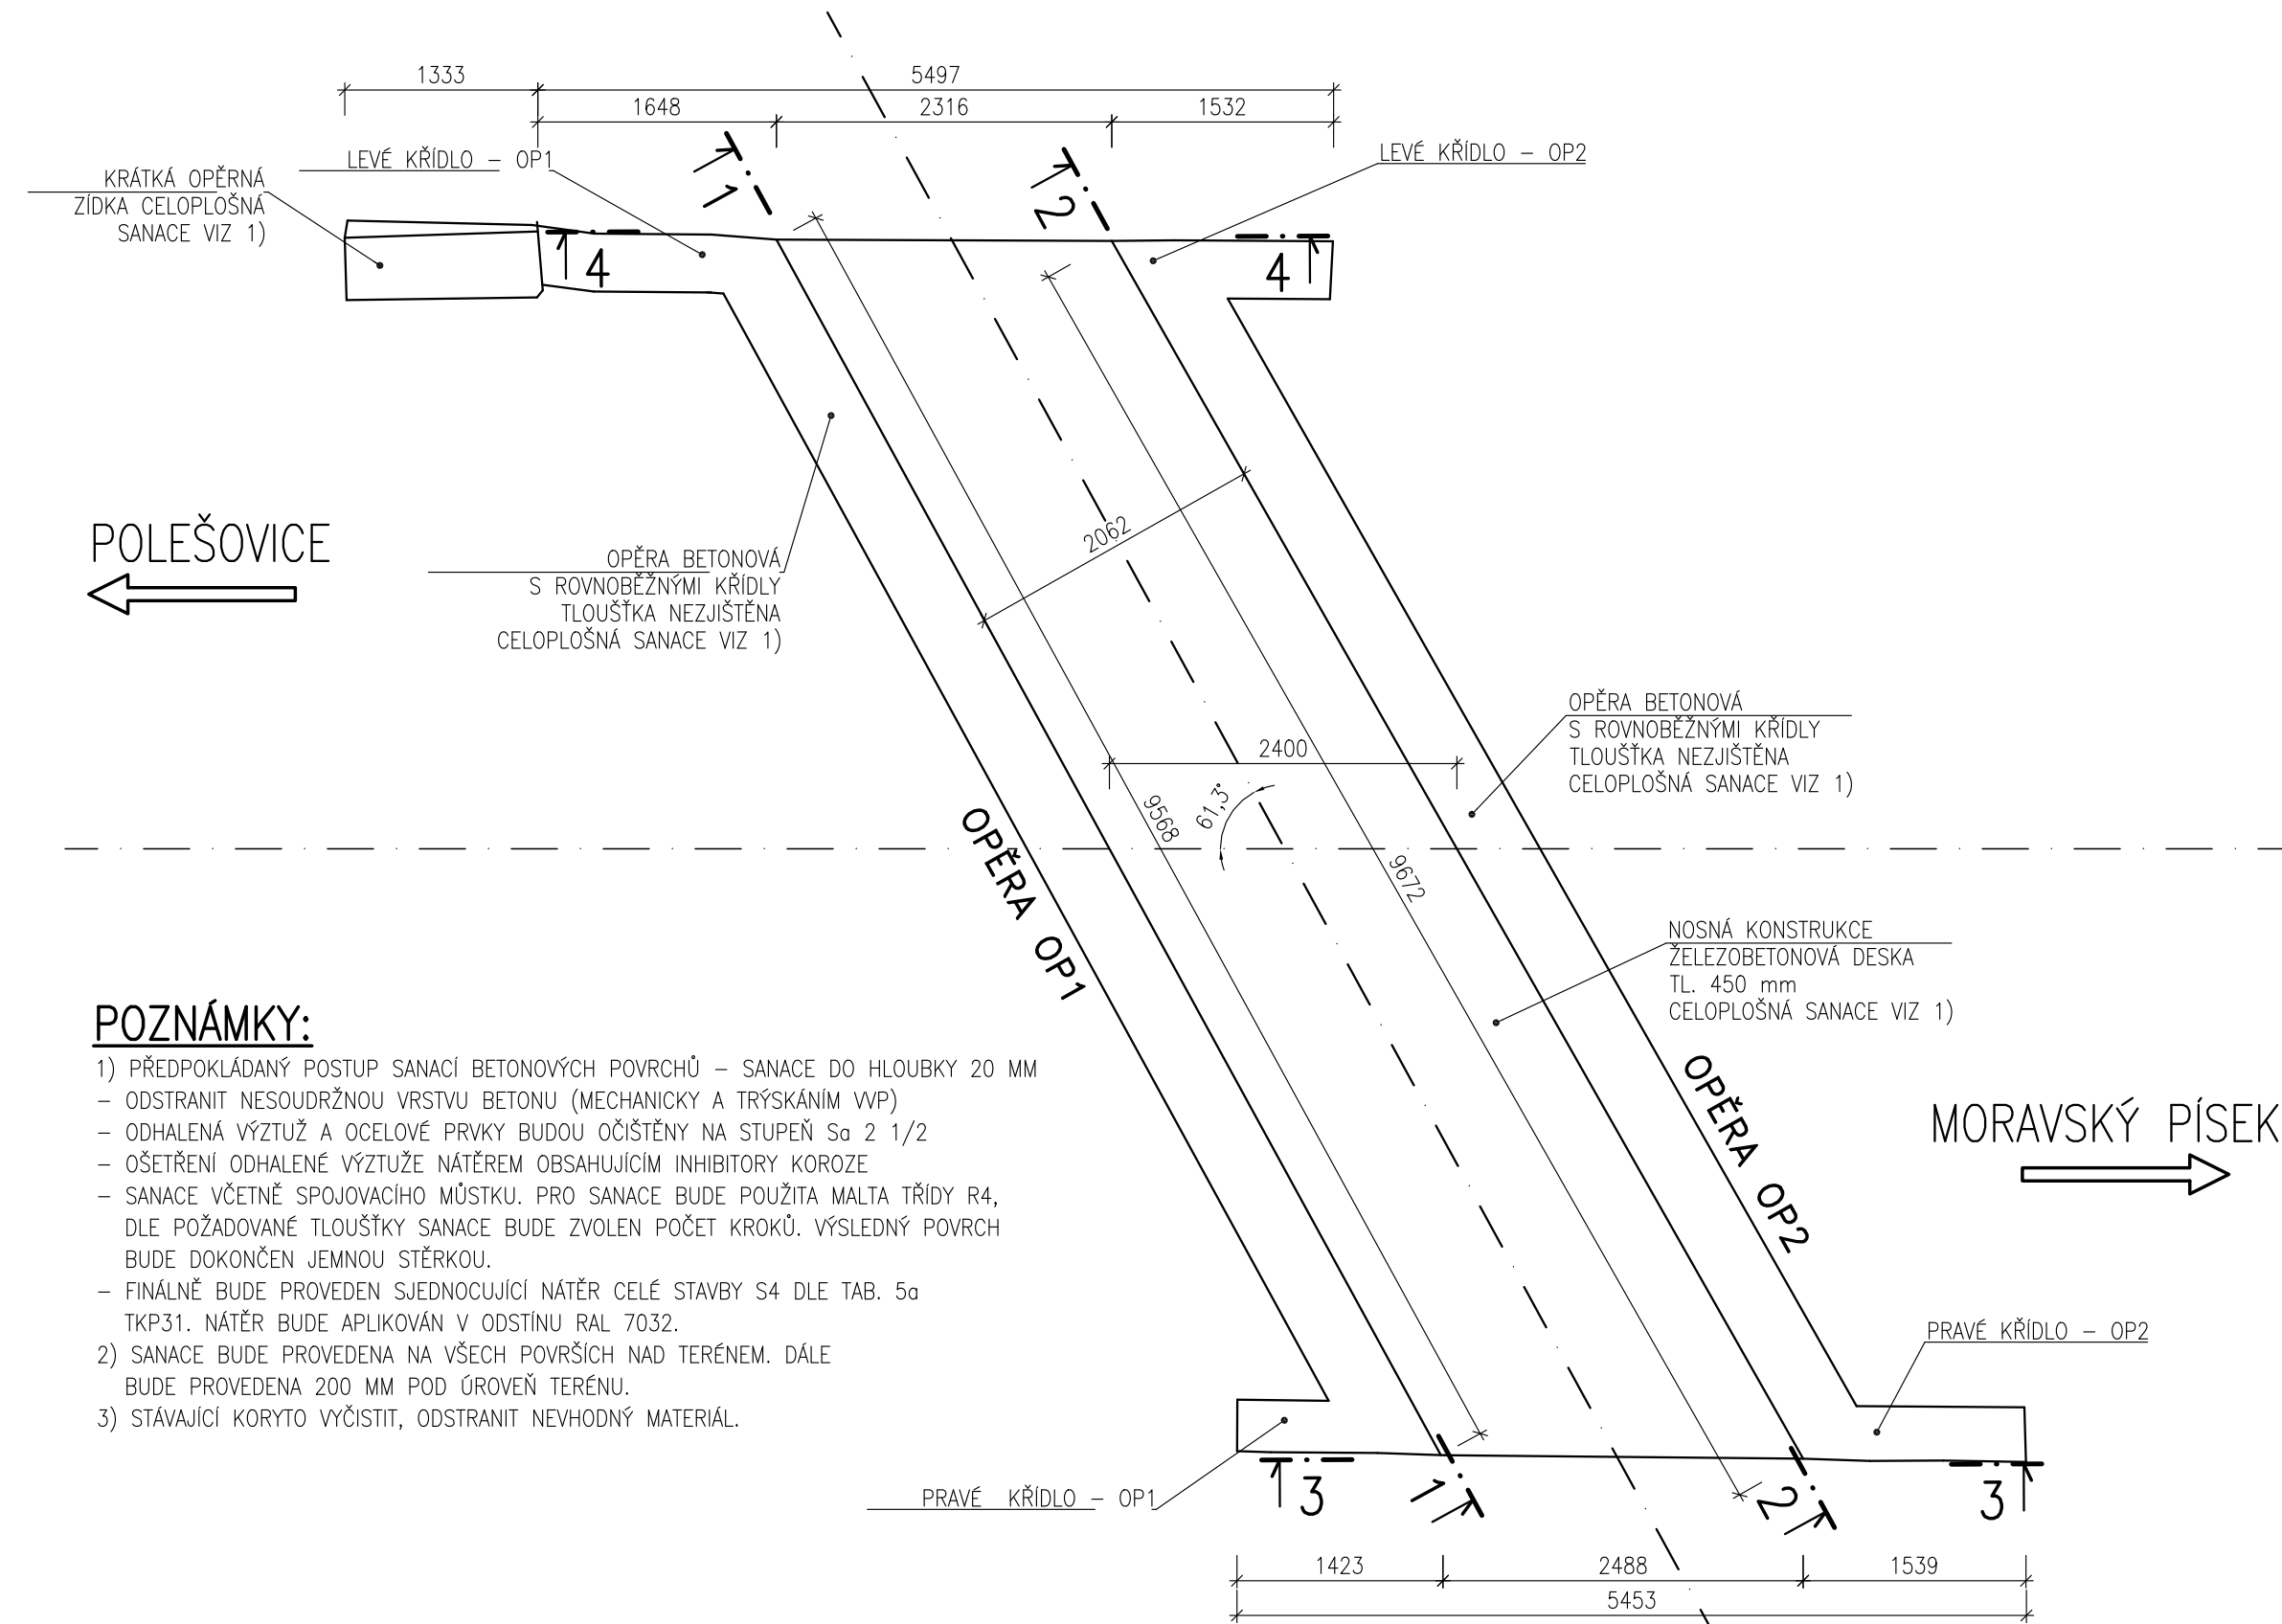


POZNÁMKY:

- PŘEDPOKLÁDANÝ POSTUP SANACÍ BETONOVÝCH POVRCHŮ – SANACE DO HLoubKY 20 MM – ODSTRANIT NESOUDRŽNOU VRSTVU BETONU (MECHANICKY A TRÝSKÁNÍM VVP) – ODHALENÁ VÝZTUŽ A OCELOVÉ PRVKY BUDOU OČIŠTĚNY NA STUPEŇ S_a 2 1/2 – OŠETŘENÍ ODHALENÉ VÝZTUŽE NÁTĚREM OBSAHUJÍCÍM INHIBITORY KORÓZE – SANACE VČETNĚ SPOJOVACÍHO MÍSTKU. PRO SANACE BUDE POUŽITA MALTA TŘÍDY R4, DLE POŽADOVANÉ TLOUŠŤKY SANACE BUDE ZVOLEN POČET KROKŮ. VÝSLEDNÝ POVRCH BUDE DOKONČEN JEMNOU STĚRKOU.
- FINÁLNĚ BUDE PROVEDEN SJEDNOCUJÍCÍ NÁTĚR CELÉ STAVBY S4 DLE TAB. 5a TKP31. NÁTĚR BUDE APLIKOVÁN V ODSTÍNU RAL 7032.
- SANACE BUDE PROVEDENA NA VŠECH POVRŠÍCH NAD TERÉNEM. DÁLE BUDE PROVEDENA 200 MM POD ÚROVEŇ TERÉNU.
- STÁVAJÍCÍ KORYTO VYČISTIT, ODSTRANIT NEVHODNÝ MATERIÁL.


ŘEZ 1–1

M 1:50

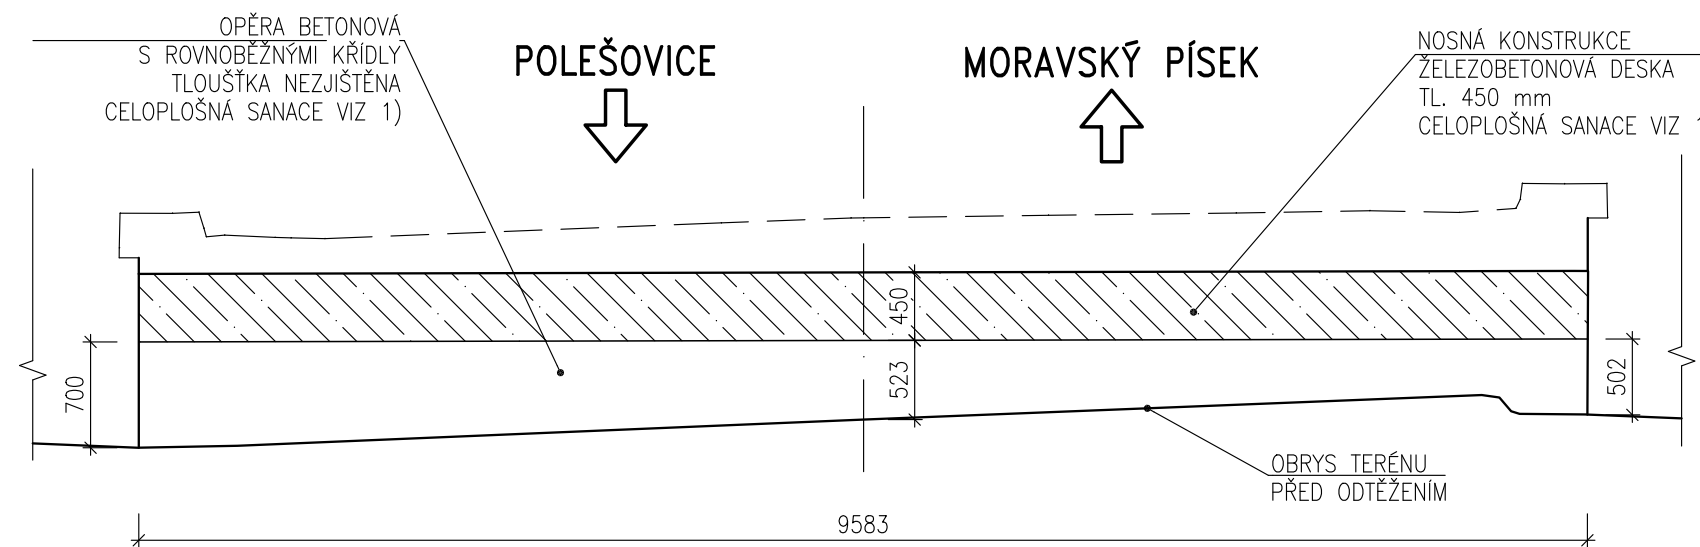


ŘEZ 2–2

M 1:50

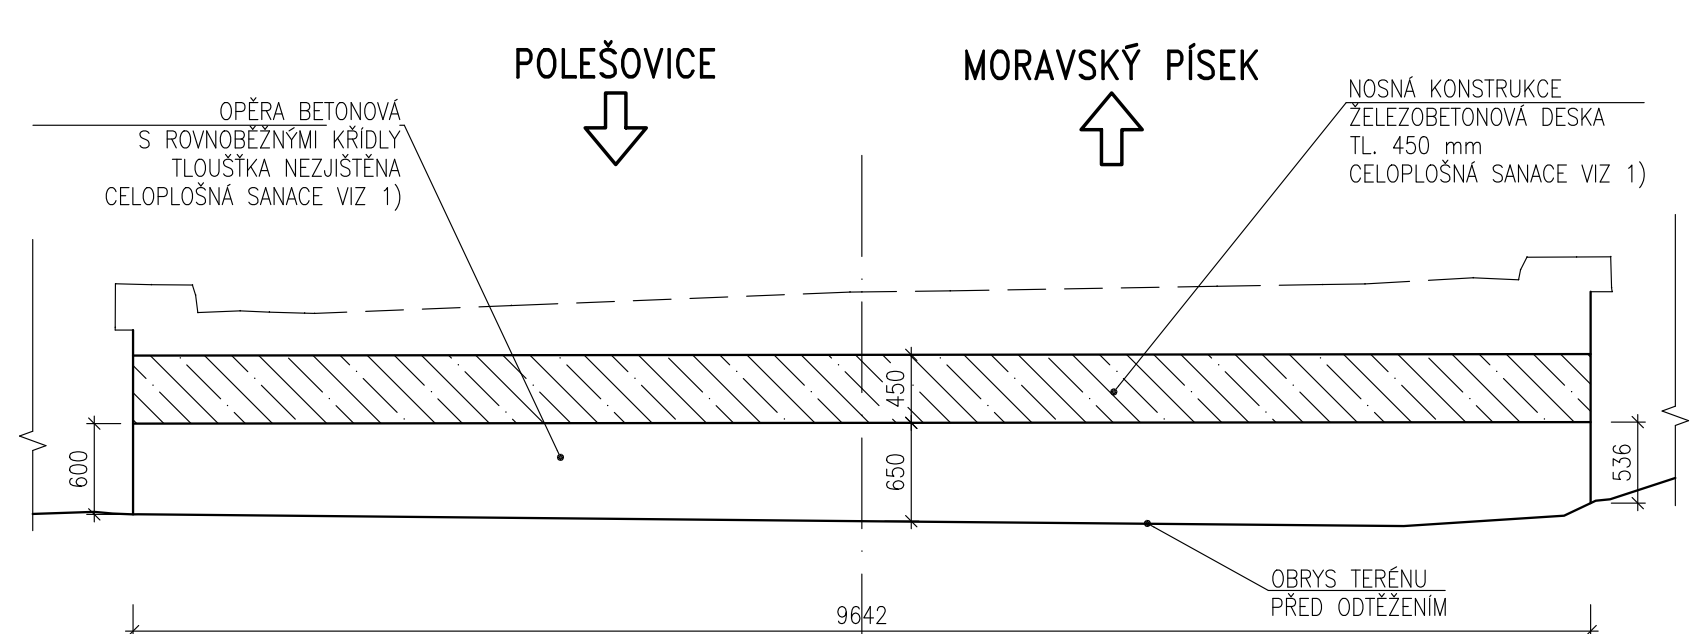


ŘEZ 3–3

M 1:50

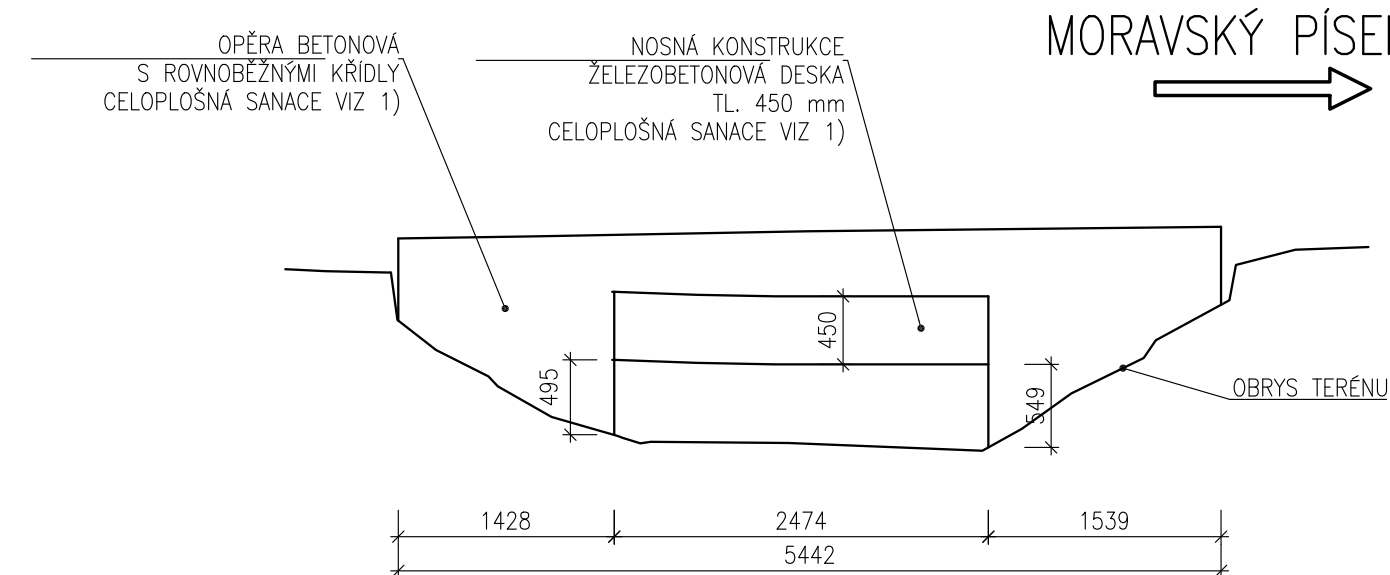

ŘEZ 4–4

M 1:50

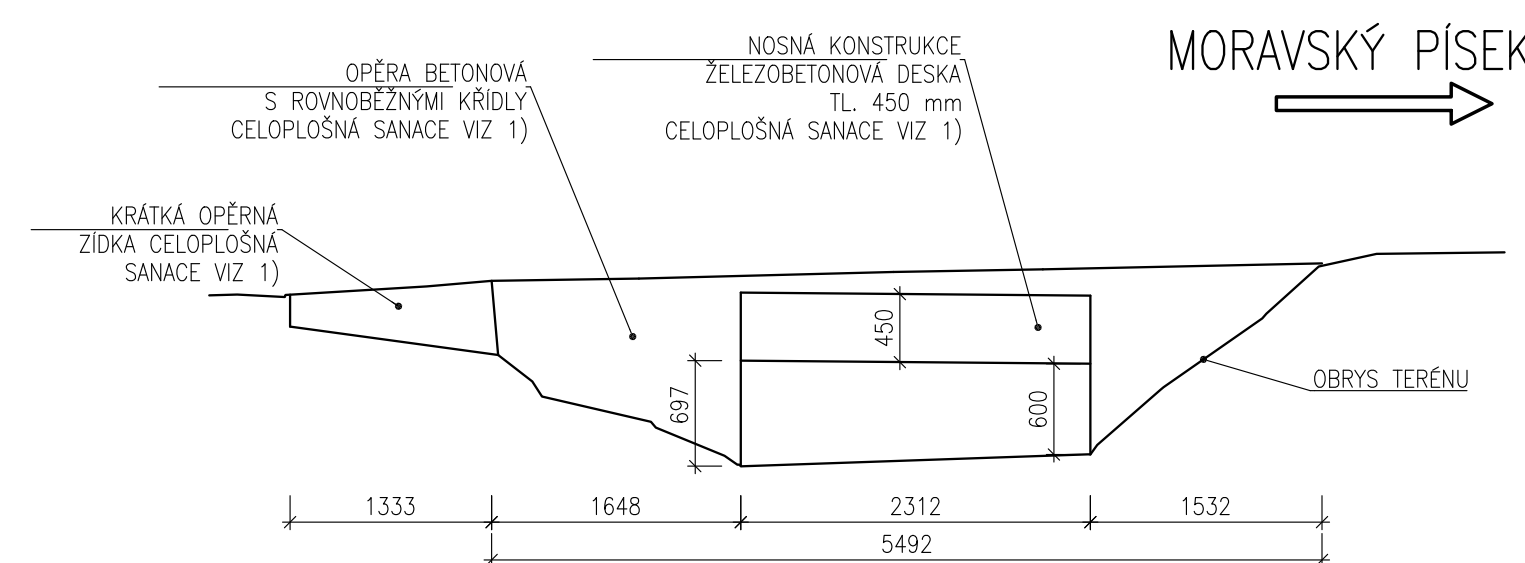

Duševní a průmyslové vlastnictví
PIS PECHAL, s.r.o.
Veškerá práva vyhrazena
Postoupení třetím osobám není dovoleno

ZMĚNA	DATUM	PROVEDL	PODPIS
ZOD. PROJEKTANT	VYPRACOVAL	KONTROLOVAL	PIS PECHAL, s.r.o.
ING. JOUŘEK KONEČNÝ	ING. JOUŘEK KONEČNÝ	ING. MIROSLAV LOUČKA	Projektové a inženýrské služby 602 00 BRNO, Lidická 42 tel: 513 030 460, e-mail: pis@pechal.cz
OBJEDNATEL	SUS JMK	DATUM	ŘÍJEN 2024
STAVBA	II/427 Moravský Písek most 427–005	STUPEŇ	TP
		ČÍS.ZAK.	P24025
		OKRES	HODONÍN
		OBEC	MORAVSKÝ PÍSEK
		MĚŘÍTKO	1:50
		ČÍS.PŘÍLOHY	05
		FORMÁT	5x4
		ČÍS.PARÉ	

PŘÍLOHA

SANACE