


ŘEZ 2-2 – PŘÍČNÝ ŘEZ STÁVAJÍCÍ STAV

M 1:50

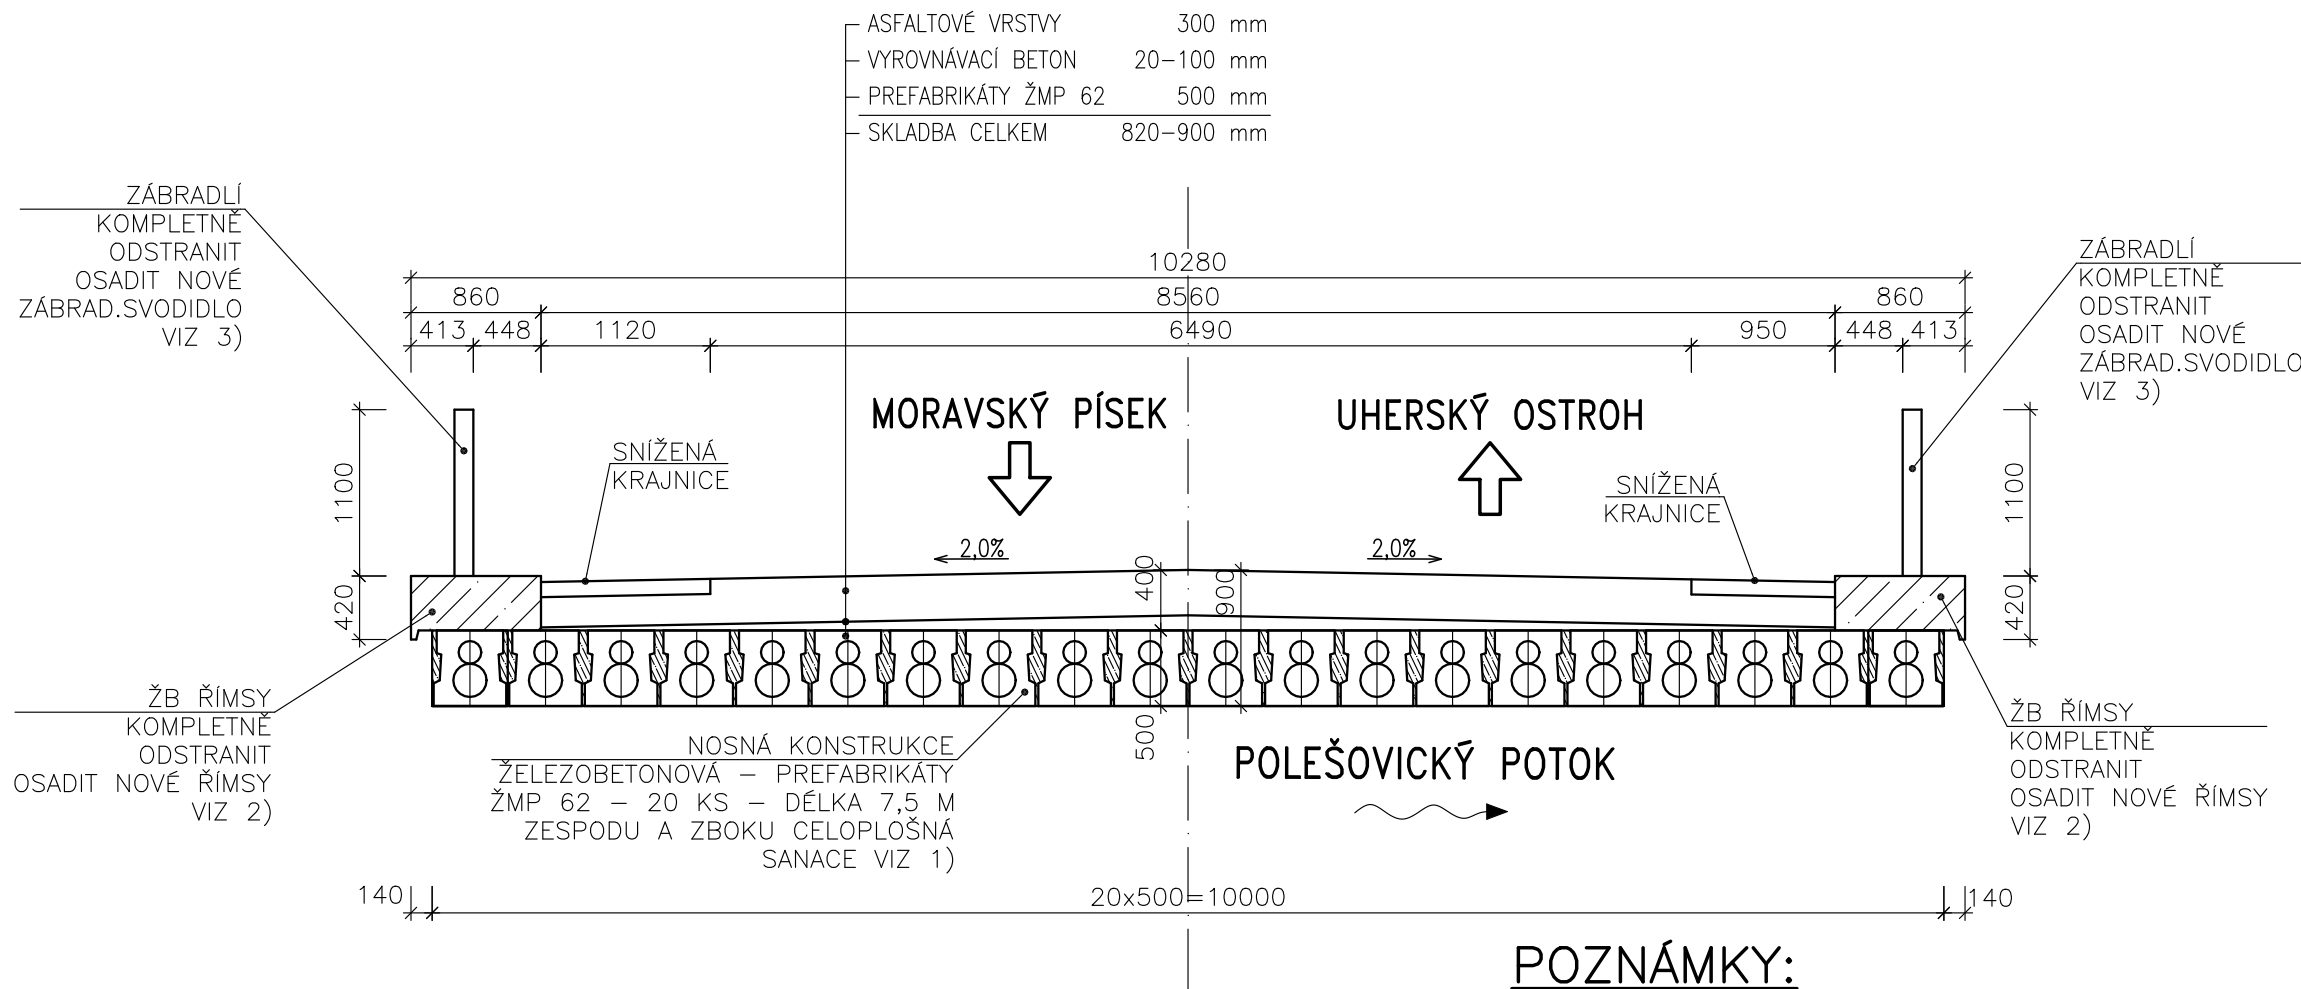

POZNÁMKY:

- 05_SANACE
- 06_ŘÍMSY – TVAR A VÝZTUŽ
- 07_ZÁBRADELNÍ SVODIDLO

Duševní a průmyslové vlastnictví
PIS PECHAL, s.r.o.
Veškerá práva vyhrazena
Postoupení třetím osobám není dovoleno

ZMĚNA		DATUM		PROVEDL		PODPIS	
ZOD. PROJEKTANT		VYPRACOVAL		KONTROLOVAL		PIS PECHAL, s.r.o. Projektové a inženýrské služby 602 00 BRNO, Lidická 42 tel: 513 030 460, e-mail: pis@pechal.cz	
ING. VOJTĚCH KONEČNÝ		ING. VOJTĚCH KONEČNÝ		ING. MIROSLAV LOUČKA			
OBJEDNATEL		SUS JMK					
STAVBA		II/495 Moravský Písek most 495-002		DATUM		ŘÍJEN 2024	
				STUPEŇ		TP	
				ČÍS.ZAK.		P24025	
						OBEC MOR.PÍSEK	
PŘÍLOHA		PŘÍČNÝ ŘEZ – STÁVAJÍCÍ STAV		MĚŘÍTKO		1:50	
				ČÍS.PŘÍLOHY		FORMÁT 3xA4	
						ČÍS.PARÉ	
				04			