


# Informativní zákres sítí **elektro** k žádosti 26338462

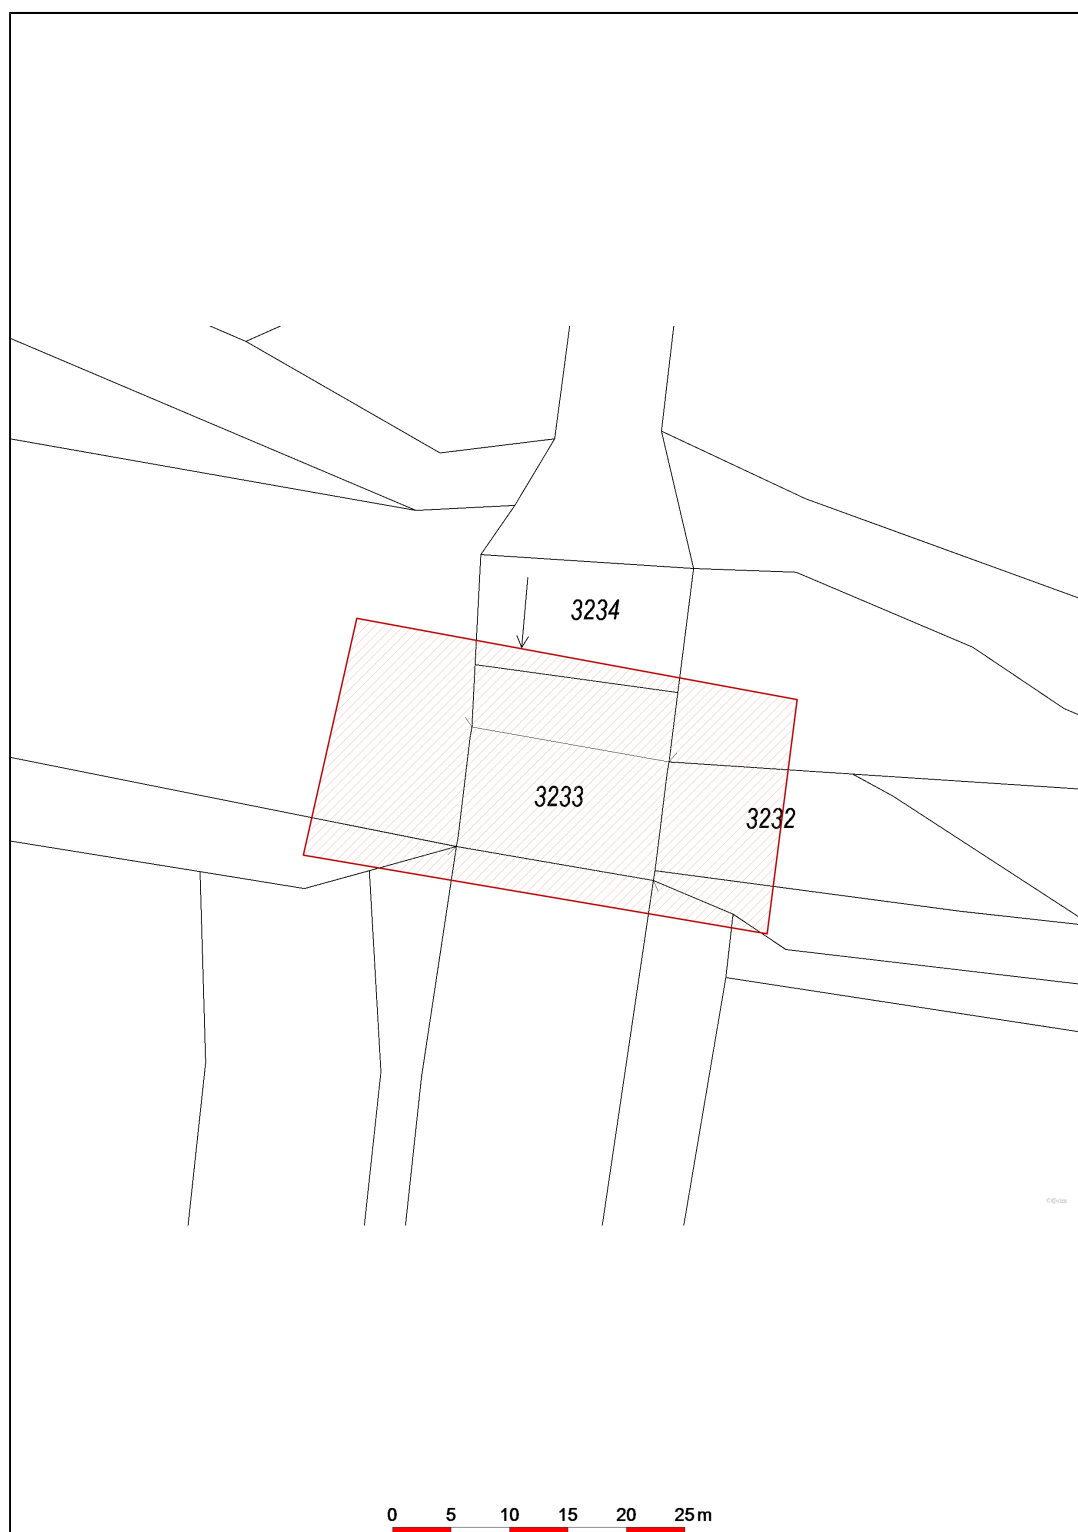

Datum 08.10.2024

**eg·d**

001

**EG.D, a.s.**

Lidická 1873/36, Černá Pole, 602 00 Brno