



SVODIDLA PŮDORYS

M 1:200

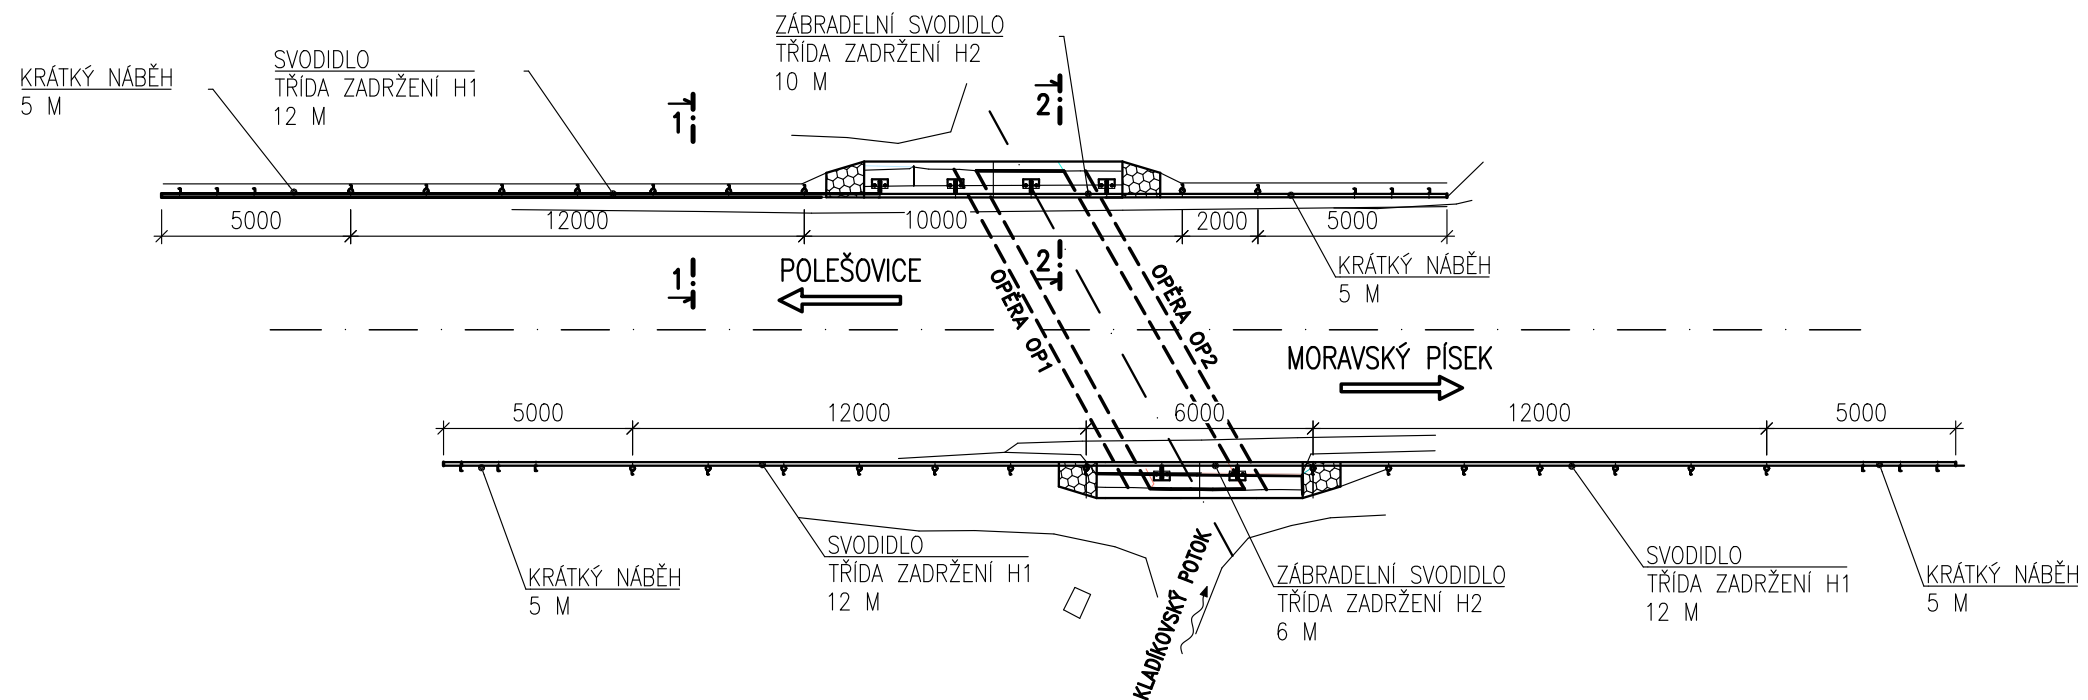


ŘEZ 1-1
PŘÍČNÝ ŘEZ
MIMO MOST

M 1:25

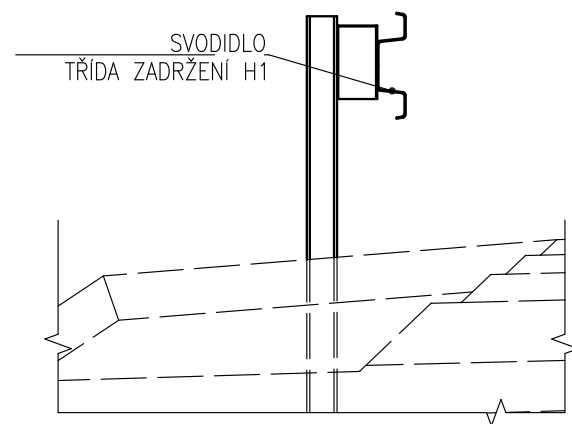

ŘEZ 2-2
PŘÍČNÝ ŘEZ
NA MOSTĚ

M 1:25



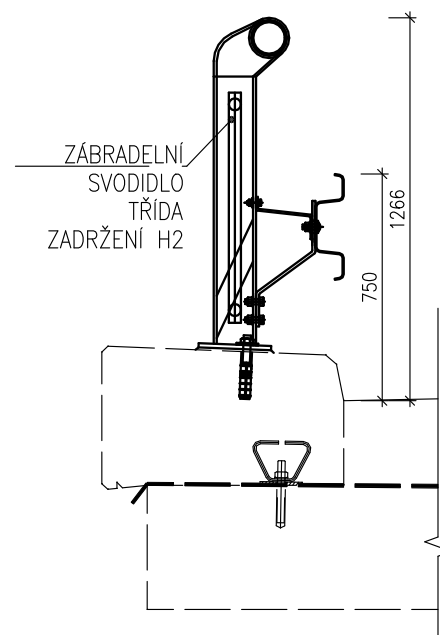


Duševní a průmyslové vlastnictví

PIS PECHAL, s.r.o.

Veškerá práva vyhrazena

Postoupiti třetím osobám není dovoleno

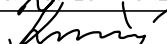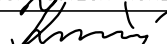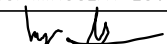ZMĚNA		DATUM		PROVEDL		PODPIS		
ZOD. PROJEKTANT		VYPRACOVAL		KONTROLOVAL		PIS PECHAL, s.r.o. Projektové a inženýrské služby 602 00 BRNO, Lidická 42 tel: 513 030 460, e-mail: pis@pechal.cz		
ING. VOJTĚCH KONEČNÝ		ING. VOJTĚCH KONEČNÝ		ING. MIROSLAV LOUČKA				
								
OBJEDNATEL		SUS JMK		DATUM		ŘÍJEN 2024	KRAJ	JIHOMORAVSKÝ
STAVBA		II/427 Moravský Písek most 427-005		STUPEŇ		TP	OKRES	HODONÍN
				ČÍS.ZAK.		P24025	OBEC	MOR.PÍSEK
				MĚŘÍTKO		1:25, 1:200	FORMÁT	3xA4
				ČÍS.PŘÍLOHY			ČÍS.PARÉ	
PŘÍLOHA		SVODIDLA				07		