



Půdorys 1.NP - původní stav + demolice

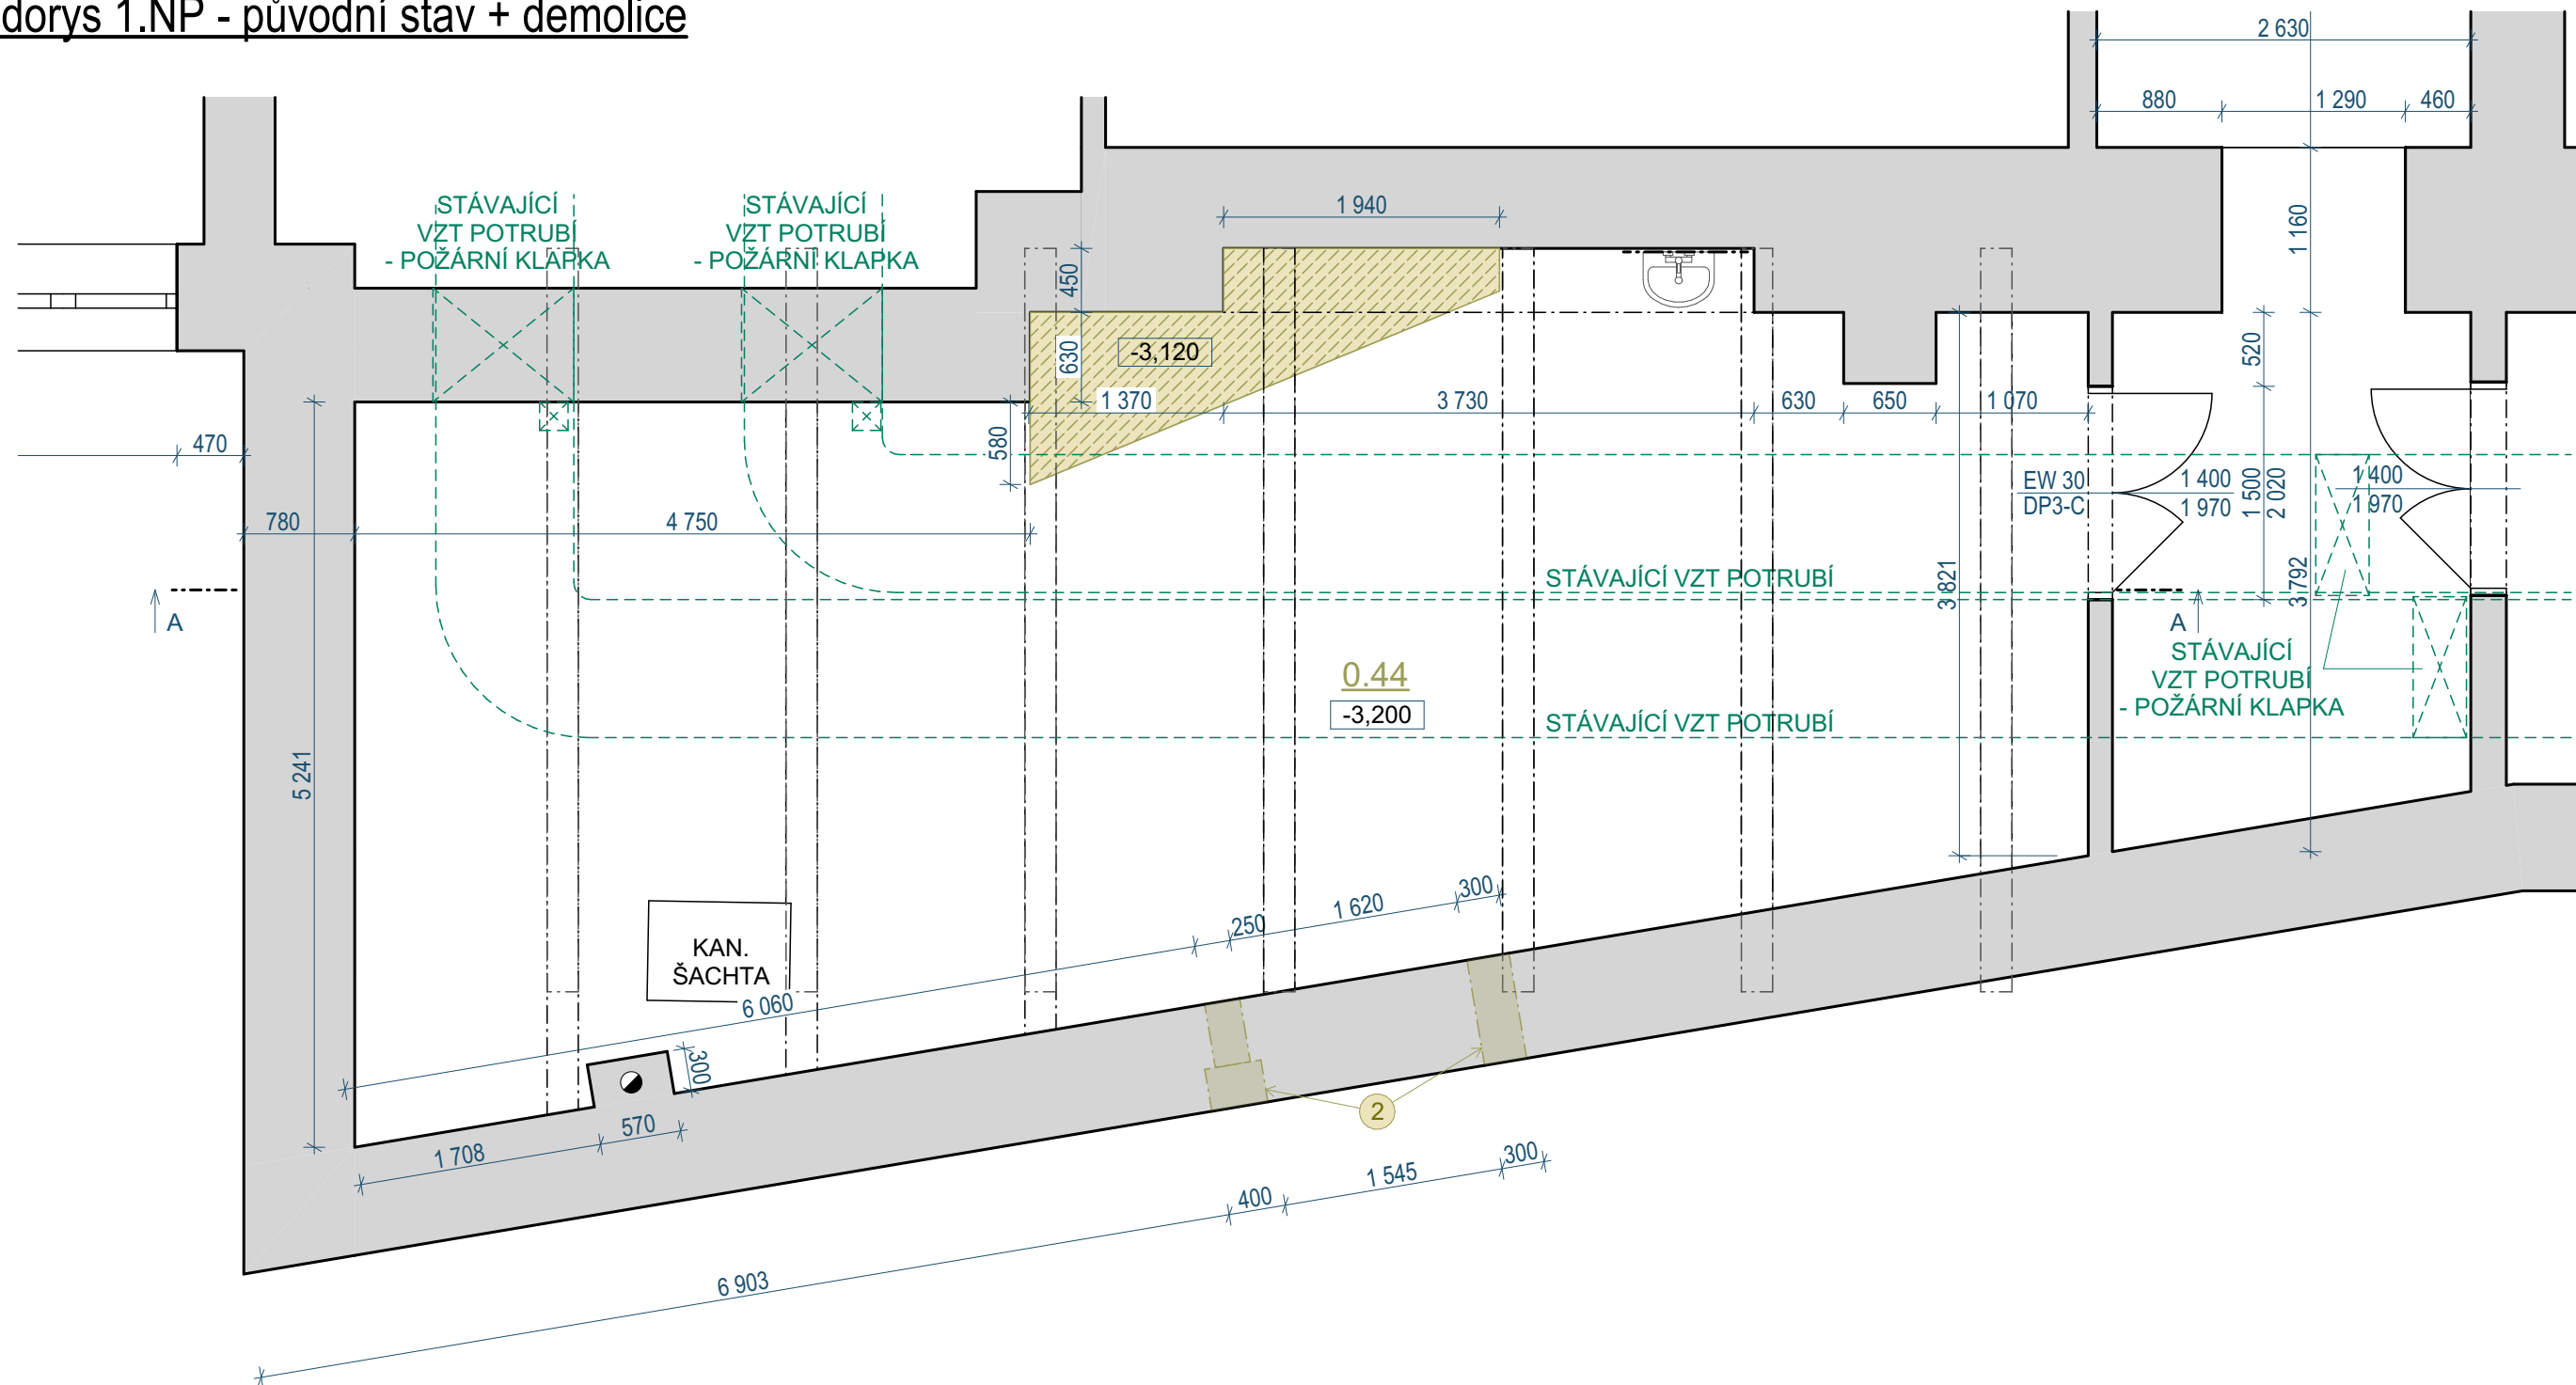

LEGENDA MATERIÁLŮ


	STÁVAJÍCÍ KONSTRUKCE - ŽELEZOBETONOVÝ SKELET A ZDIVO Z CIHELNÝCH MATERIÁLŮ
	BOURACÍ PRÁCE VE STÁVAJÍCÍCH KONSTRUKCÍCH
	DEMOLICE STÁVAJÍCÍ BETONOVÉ ZVÝŠENÉ PODLAHY - CCA 2,6 m ²


LEGENDA MÍSTNOSTÍ

Č.	NÁZEV MÍSTNOSTI	PLOCHA	NÁŠLAPNÁ VRSTVA	ÚPRAVA ZDÍ
0.44	Sklad	57,26		Omyvatelná barva v. 2,0 m
		57,26 m²		

POZNÁMKA

2 - OTVORY PRO PRŮCHOD VZDUCHOTECHNIKY. POŽADAVKY NA ZHOTOVENÍ OTVORŮ
UPŘESNÍ DODAVATEL VZDUCHOTECHNIKY. STŘED OTVORŮ CCA 435 mm POD STÁVAJÍCÍM
STROPEM. PO PROVEDENÍ ROZVODŮ VZDUCHOTECHNIKY BUDOU STAVEBNÍ OTVORY
ZAPRAVENY.

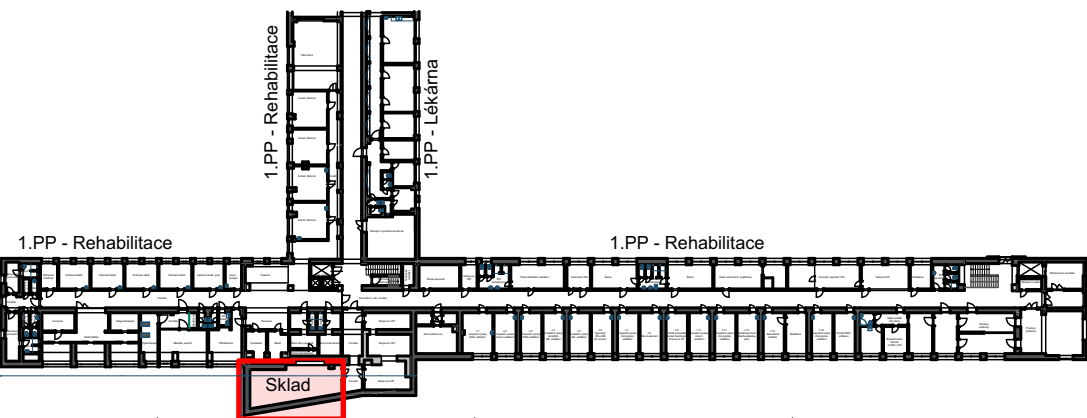

Projektant	Ing. L. Nedúchalová				
Zodp. proj.	Ing. F. Koliba				
Měst. úřad	Hodonín	Stavební úřad	Hodonín		
Investor	Nemocnice TGM Hodonín, příspěvková organizace, Purkyňova 2731/11, 695 01 Hodonín				
Akce	Nemocnice Hodonín - šatny			Jarní 3448/2 695 01 Hodonín IČO: 29221714 DIČ: CZ29221714	
				Datum	04/2024
				Dokumentace	DSP
				Formát	297 x 630
				Měřítka	1:50
	D.1.1 Architektonicko stavební řešení				
Obsah	Půdorys 1.NP - původní stav + demolice				Číslo výkresu 1