


BOURACÍ PRÁCE – ŘEZ KROVEM A-A'

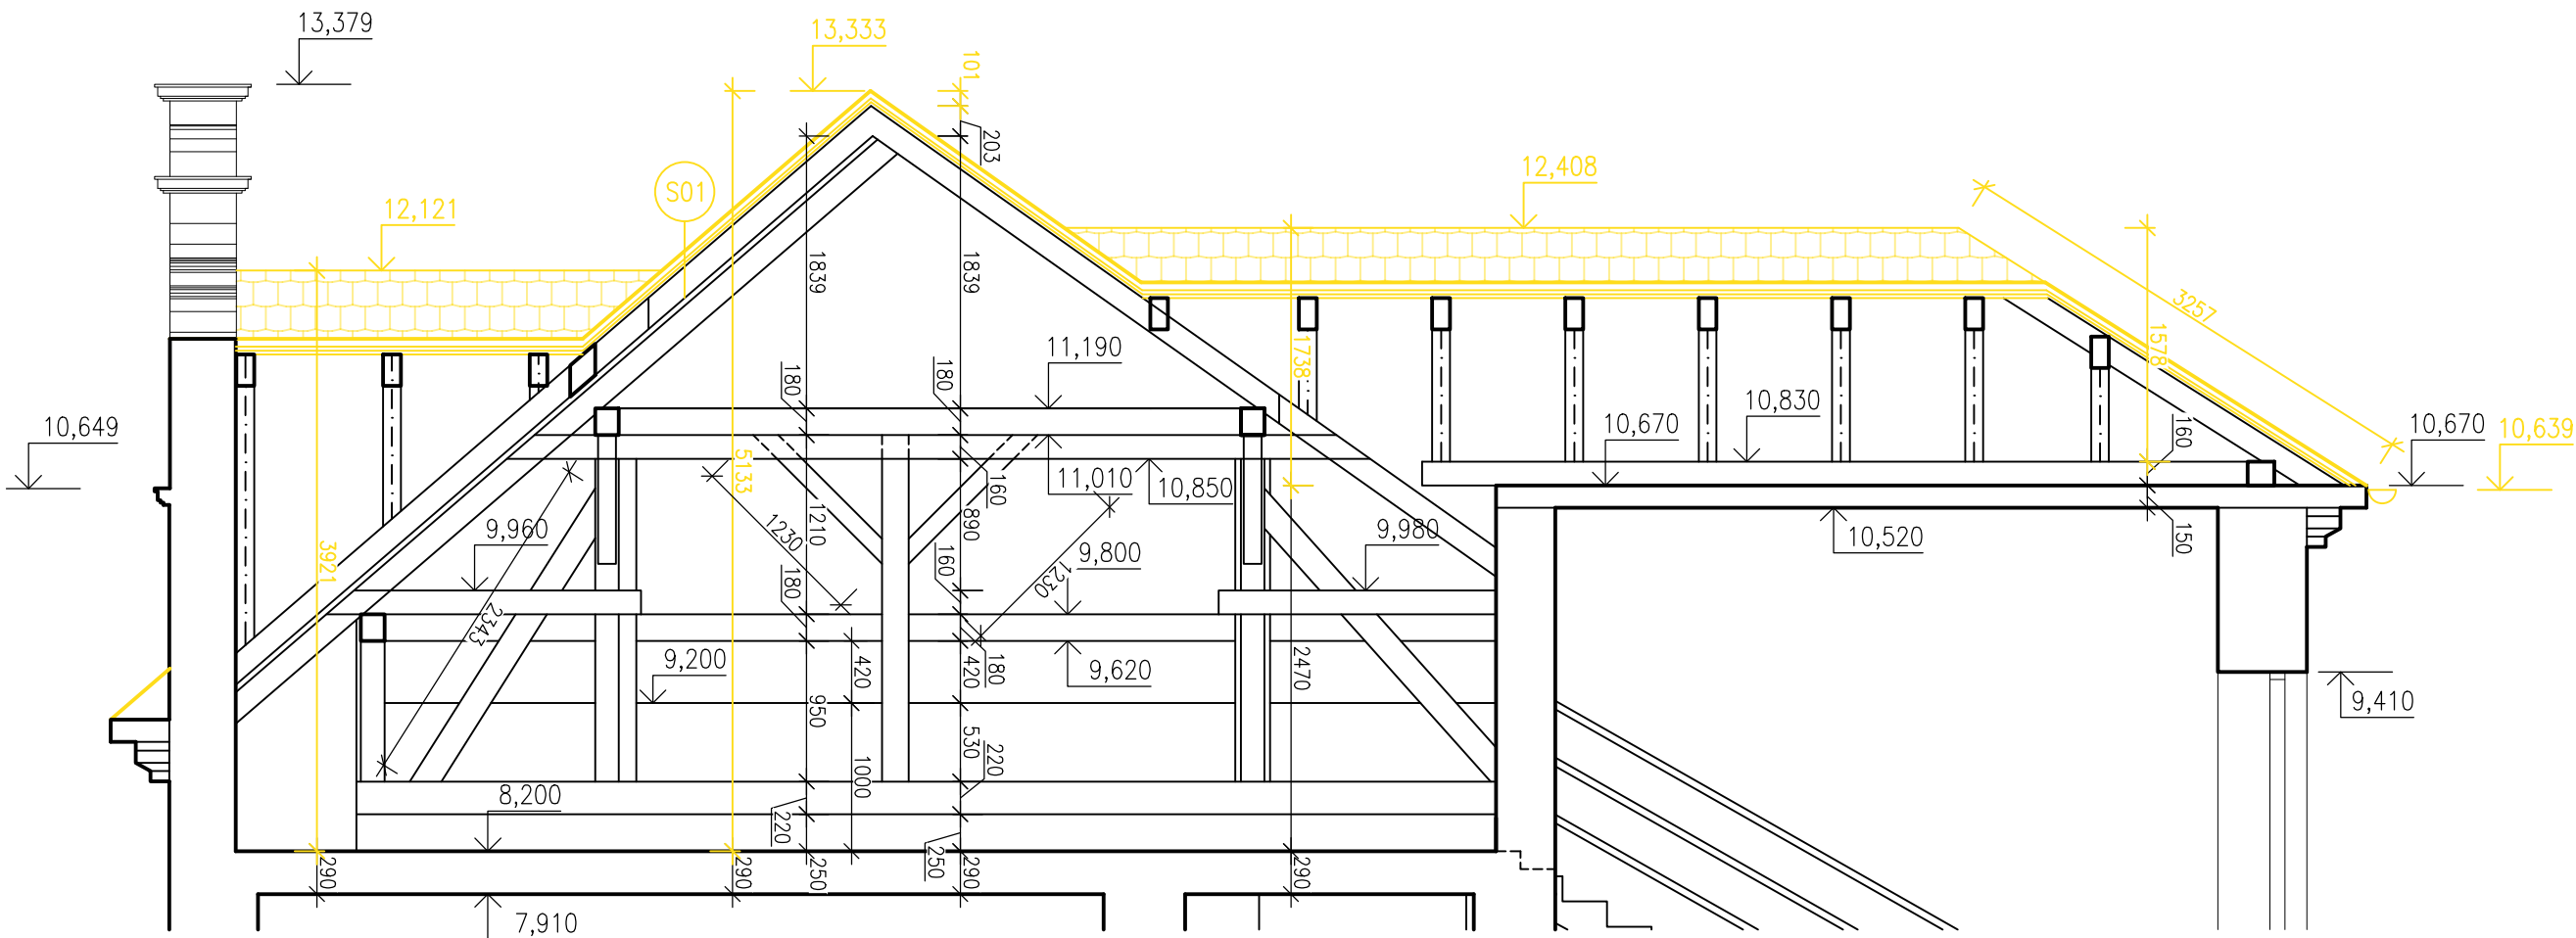

VÝPIS SKLADEB STŘECH:

- S01 KROV – STŘEŠNÍ PLÁŠŤ – BOURACÍ PRÁCE
- HYDROIZOLAČNÍ VRSTVA – SKLÁDANÁ PÁLENÁ STŘEŠNÍ KRYTINA, BARVA ČERVENÁ
 - STŘEŠNÍ LATĚ 20/50, TL. 50mm
 - DŘEVĚNÝ ZÁKLOP, TL. 20mm
 - NOSNÁ KONSTRUKCE – KROKVE 120/180mm

LEGENDA MATERIÁLŮ:

- ☐ STÁVAJÍCÍ KONSTRUKCE
- ☐ BOURANÉ KONSTRUKCE

POZNÁMKY:

- ## A STÁVAJÍCÍ STŘEŠNÍ VÝLEZ

0,000 = CHODBA 1.NP

Tento projekt je vypracován na úrovni dokumentace pro společné povolení stavby. Informace z tohoto dokumentu mohou být použity jen v souvislosti s tímto projektem, který slouží pro společné povolení stavby. Informace na tomto dokumentu nemohou být v žádném případě svévolně pozměněny, doplňovány nebo odstraňovány. V případě, že bude nutné provést jakékoli změny v tomto dokumentu, jediným autorizovaným subjektem k těmto úkolům je firma AV ATELIER. Žádné prvky, data a jiné informace z této dokumentace nemohou být kopírovány nebo použity pro jiné projekty bez výslovného souhlasu firmy AV ATELIER.

Zodpovědný projektant:		Vedoucí projektant	Kreslil:	<div><div>AVATELIER</div><div>stavební projekce</div><div>Hybešova 54 680 01 Boskovice IČO: 605 85 293 DIČ: CZ 7105283746 mob: 608/87 77 88</div></div>	
Ing. Vít Přibyl		Ing. Vít Přibyl	Ing. Jana Zachovalová		
ČKAIT-1004096					
Investor: Střední škola Slavkov - Austerlitz, příspěvková organizace, Tyršova 479, 684 01 Slavkov u Brna				Datum:	01/2025
Název akce: Střecha ředitelství školy - havarijní stav				Č. zakázky:	03/2025
Kat. území: SLAVKOV U BRNA, okr. Vyškov, parc.č. 8				Formát:	2 A4
BOURACÍ PRÁCE - ŘEZ KROVEM A-A'				Stupeň PD:	DSP
				Měřítko:	Číslo výkresu:
				1:50	D.13