




NOVÝ STAV – POHLEDY
POHLED VÝCHODNÍ

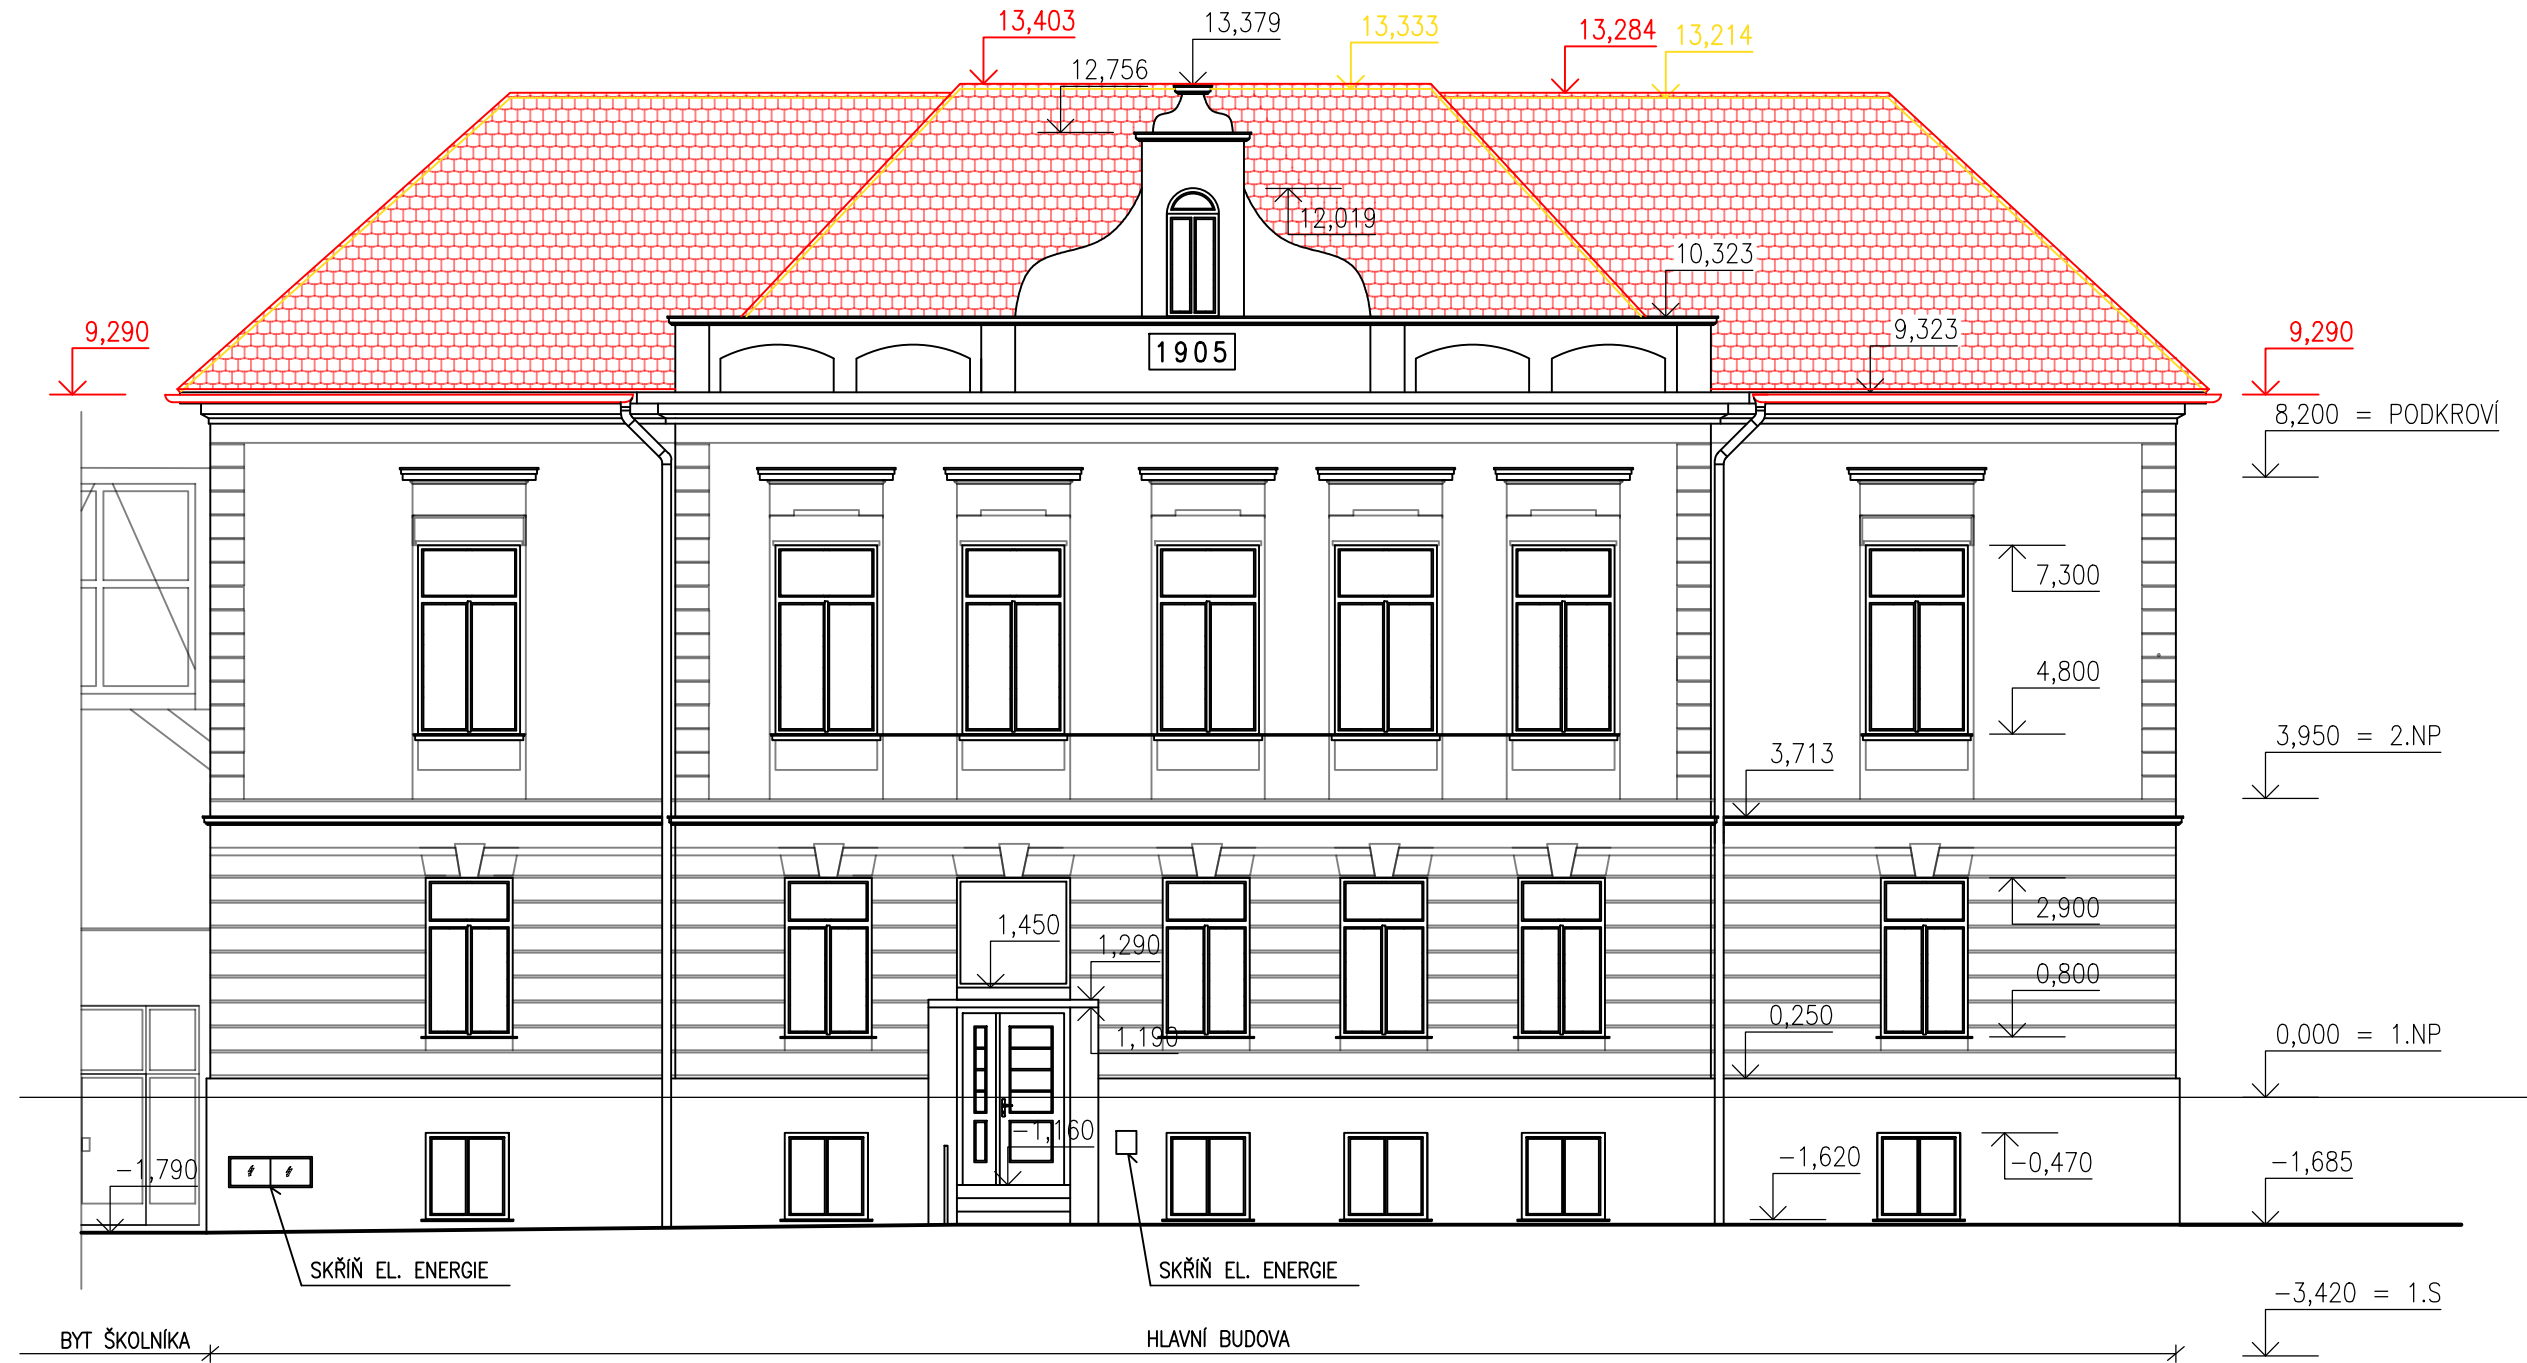


POHLED ZÁPADNÍ

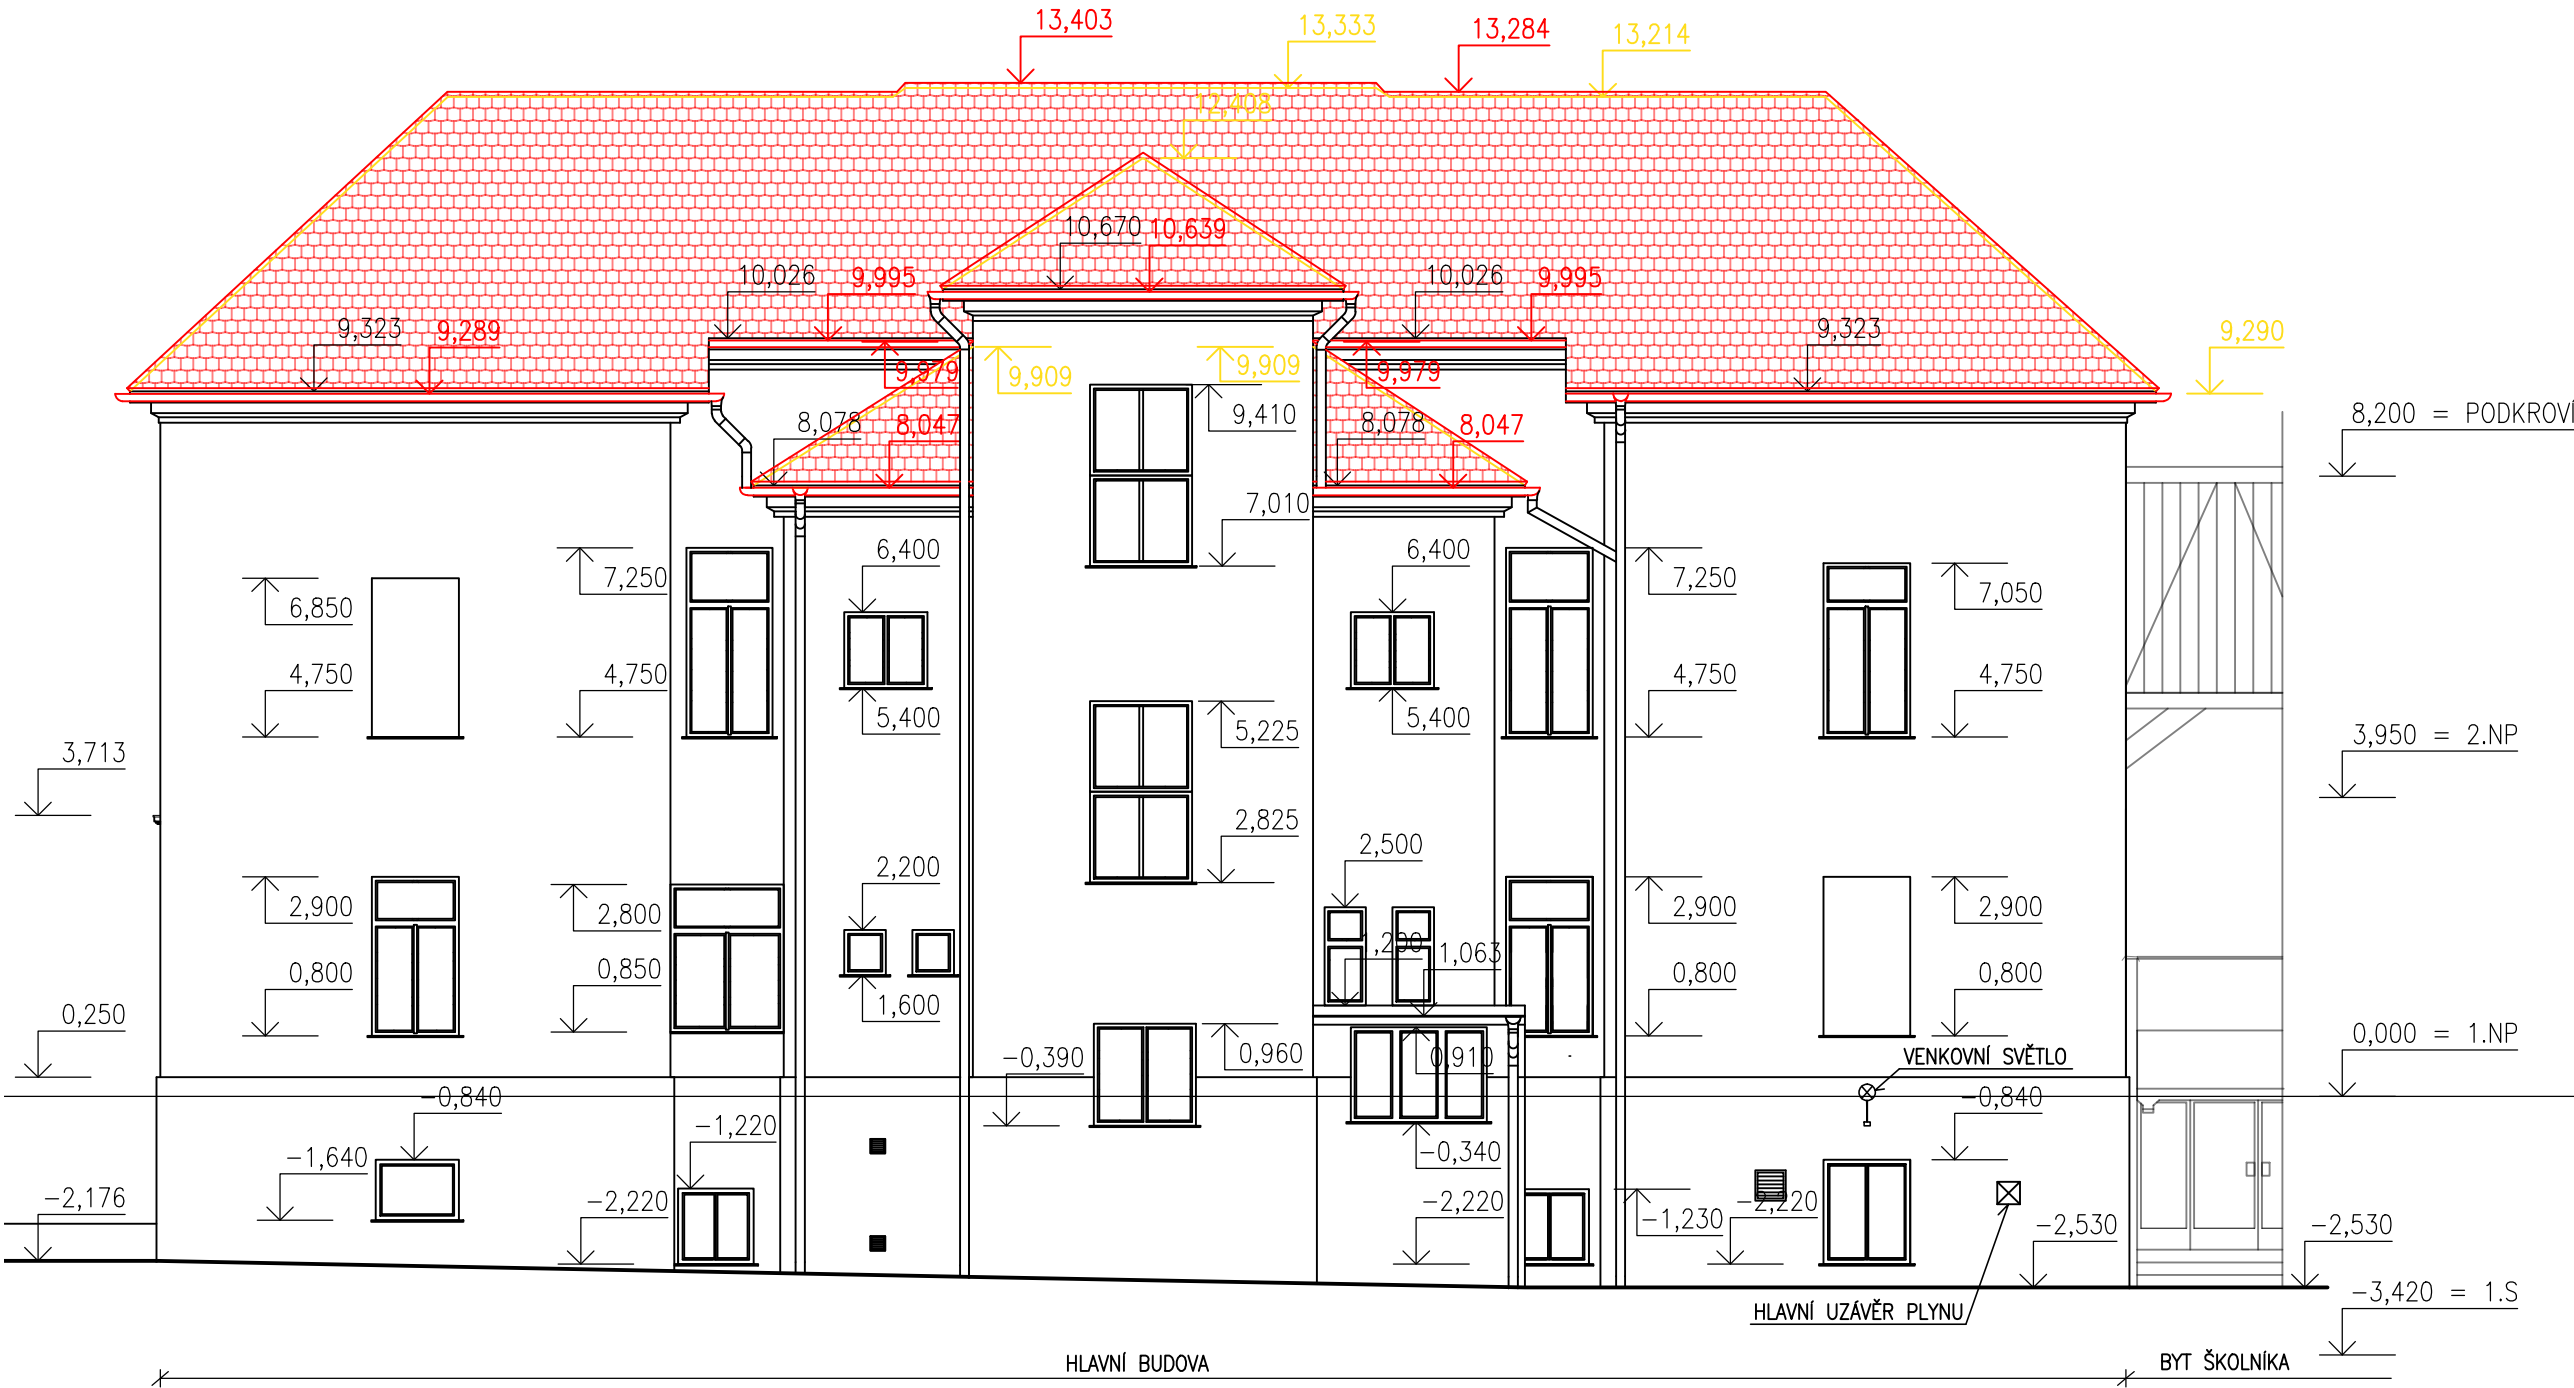


POHLED SEVERNÍ

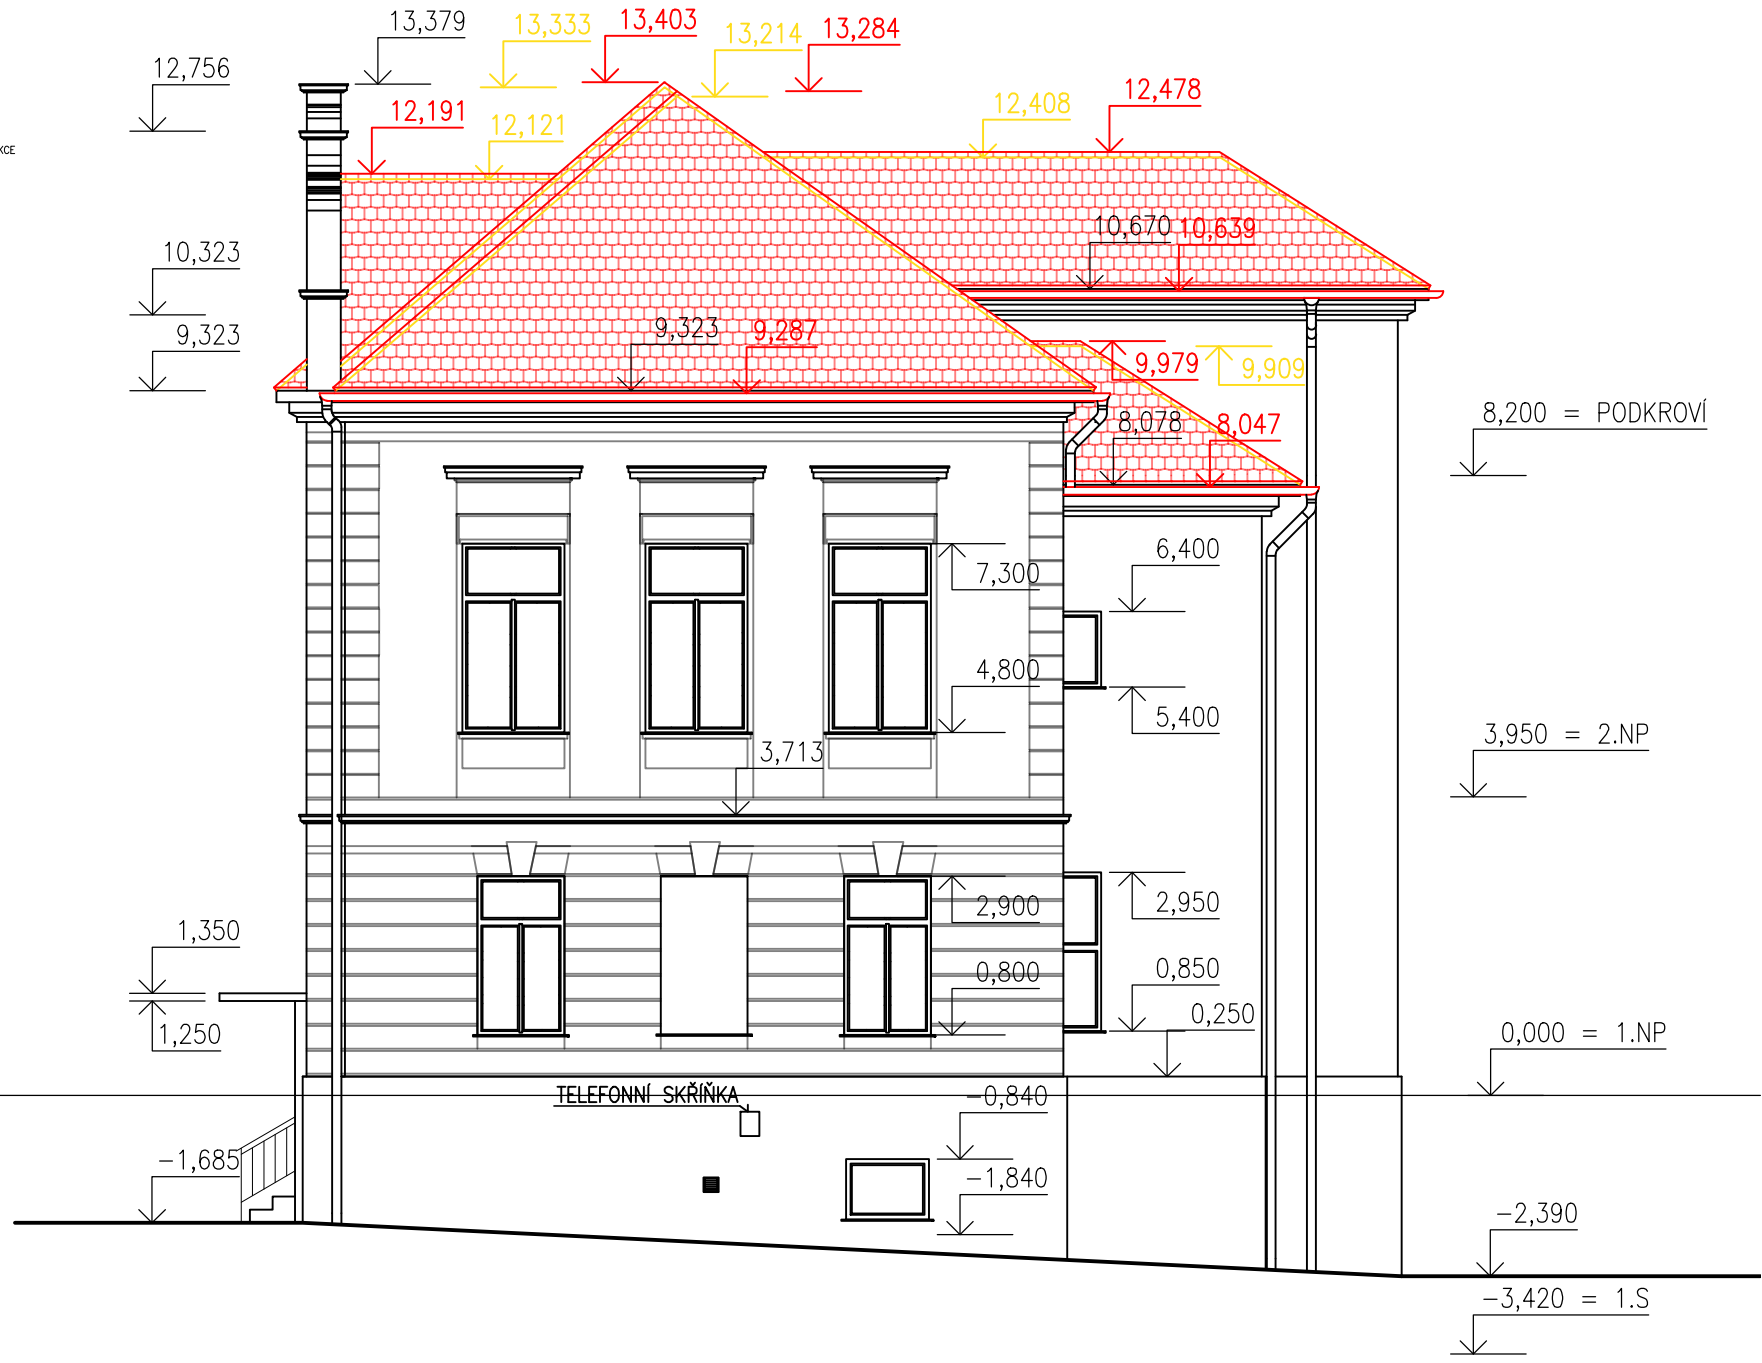

POHLED JIŽNÍ

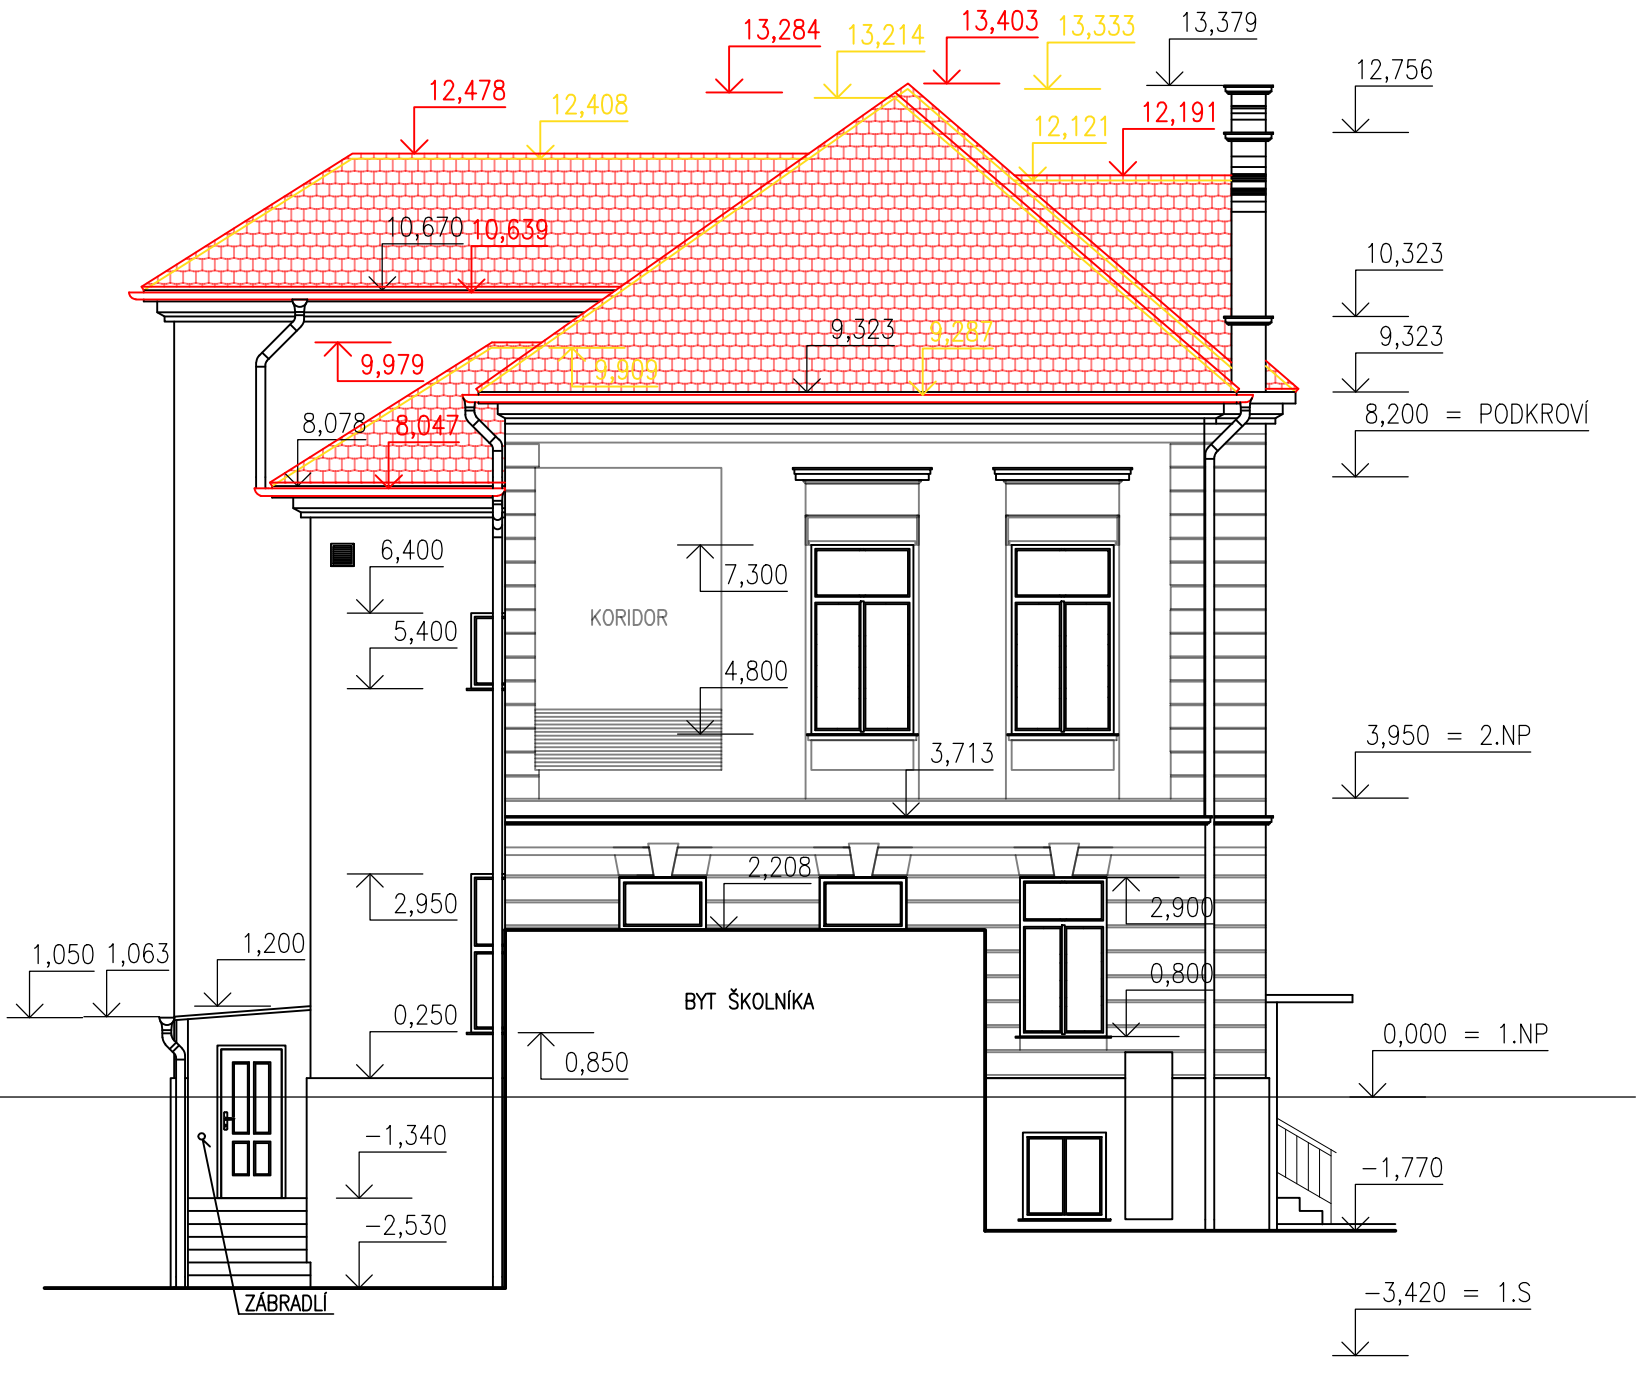

0,000 = CHODBA 1.NP

Tento projekt je vypracován na úrovni dokumentace pro společné povolení stavby. Informace z tohoto dokumentu mohou být použity jen v souvislosti s tímto projektem, který slouží pro společné povolení stavby. Informace na tomto dokumentu nemohou být v žádném případě svévolně pozměněny, doplňovány nebo odstraňovány. V případě, že bude nutné provést jakékoli změny v tomto dokumentu, jediným autorizovaným subjektem k těmto úkolům je firma AV ATELIER. Žádné prvky, data a jiné informace z této dokumentace nemohou být kopírovány nebo použity pro jiné projekty bez výslovného souhlasu firmy AV ATELIER.				
Zodpovědný projektant:	Vedoucí projektant	Kreslí:		
Ing. Vít Přibyl	Ing. Vít Přibyl	Ing. Jana Zachovalová		
ČKAIT-1004096			Investor: Střední škola Slavkov - Austerlitz, příspěvková organizace, Tyršova 479, 684 01 Slavkov u Brna	
Název akce:			Datum:	01/2025
Střecha ředitelství školy - havarijný stav			Č. zakázky:	03/2025
			Formát:	6 A4
Kat. území: SLAVKOV U BRNA, okr. Vyškov, parc.č. 8			Stupeň PD:	DSP
NOVÝ STAV - POHLEDY			Měřítko:	Číslo výkresu:
			1:100	D.27