


BOURACÍ PRÁCE – KROV – PŮDORYSY, ŘEZY

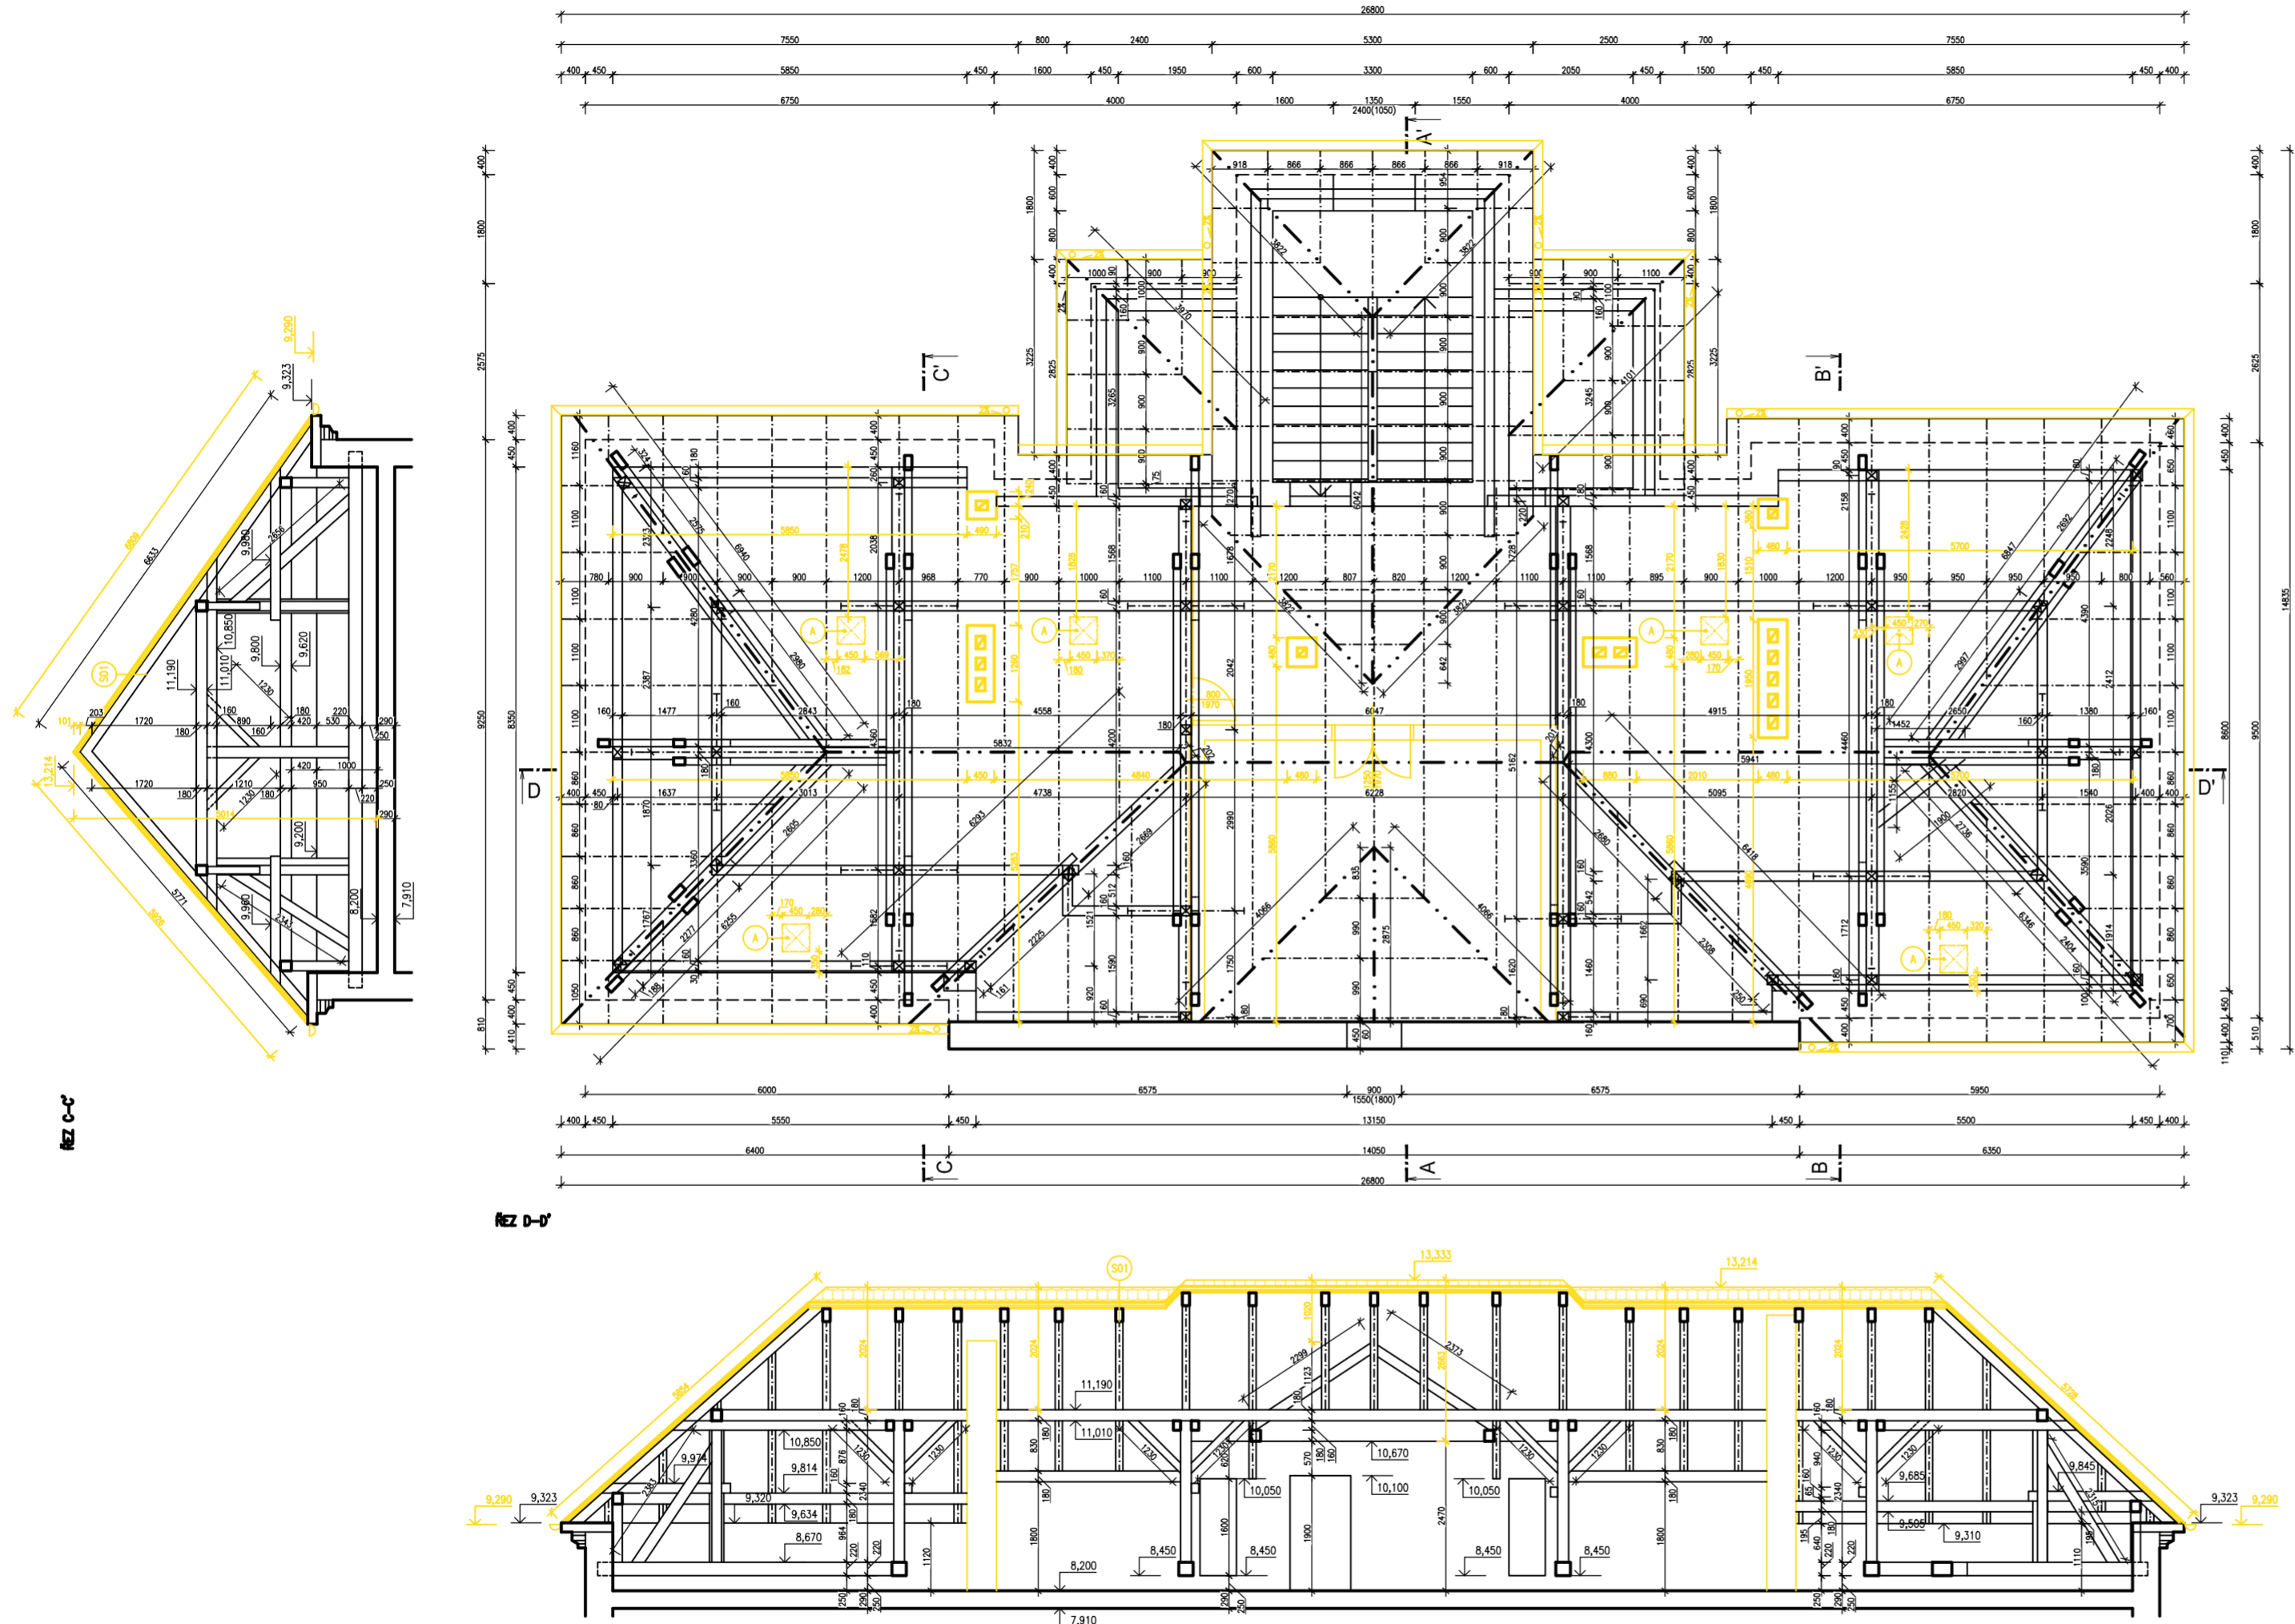

LEGENDA MATERIÁLŮ:

- STÁVAJÍCÍ KONSTRUKCE
- BOURANÉ KONSTRUKCE

POZNÁMKY:

- A STÁVAJÍCÍ STŘEŠNÍ VÝLEZ

VÝPIS SKLADEB STŘECH:

- KROV – STŘEŠNÍ PLAŠŤ – BOURACÍ PRÁCE
- HYDROIZOLAČNÍ VRSTVA – SKLÁDANÁ PÁLENÁ STŘEŠNÍ KRYTINA, BARVA ČERVENÁ
- STŘEŠNÍ LATĚ 20/50, TL. 50mm
- DŘEVĚNÝ ZÁKLOP, TL. 20mm
- NOSNÁ KONSTRUKCE – KROKVE 120/180mm

0,000 = CHODBA 1.NP

Tento projekt je vypracován na úrovni dokumentace pro společné povolení stavby. Informace z tohoto dokumentu mohou být použity jen v souvislosti s tímto projektem, který slouží pro společné povolení stavby. Informace na tomto dokumentu nemohou být v žádném případě svévolně pozměněny, doplňovány nebo odstraňovány. V případě, že bude nutné provést jakékoli změny v tomto dokumentu, jediným autorizovaným subjektem k těmto úkolům je firma AV ATELIER. Žádné prvky, data a jiné informace z této dokumentace nemohou být kopírovány nebo použity pro jiné projekty bez výslovného souhlasu firmy AV ATELIER.

Zodpovědný projektant:	Vedoucí projektant	Kreslil:	<div>AVATELIER stavební projekce Hybešova 54 680 01 Boskovice IČO: 605 85 293 DIČ: CZ 7105283746 mob: 608/87 77 88</div>	
Ing. Vít Příbyl	Ing. Vít Příbyl	Ing. Jana Zachovalová		
ČKAIT-1004096				
Investor: Střední škola Slavkov - Austerlitz, příspěvková organizace, Tyršova 479, 684 01 Slavkov u Brna			Datum:	01/2025
Název akce:			Č. zakázky:	03/2025
Střecha ředitelství školy - havarijný stav			Formát:	6 A4
			Stupeň PD:	DSP
Kat. území: SLAVKOV U BRNA, okr. Vyškov, parc.č. 8			Měřítko:	Číslo výkresu:
BOURACÍ PRÁCE - KROV - PŮDORYS, ŘEZY			1:100	D.11