



POHLED VNĚJŠÍ

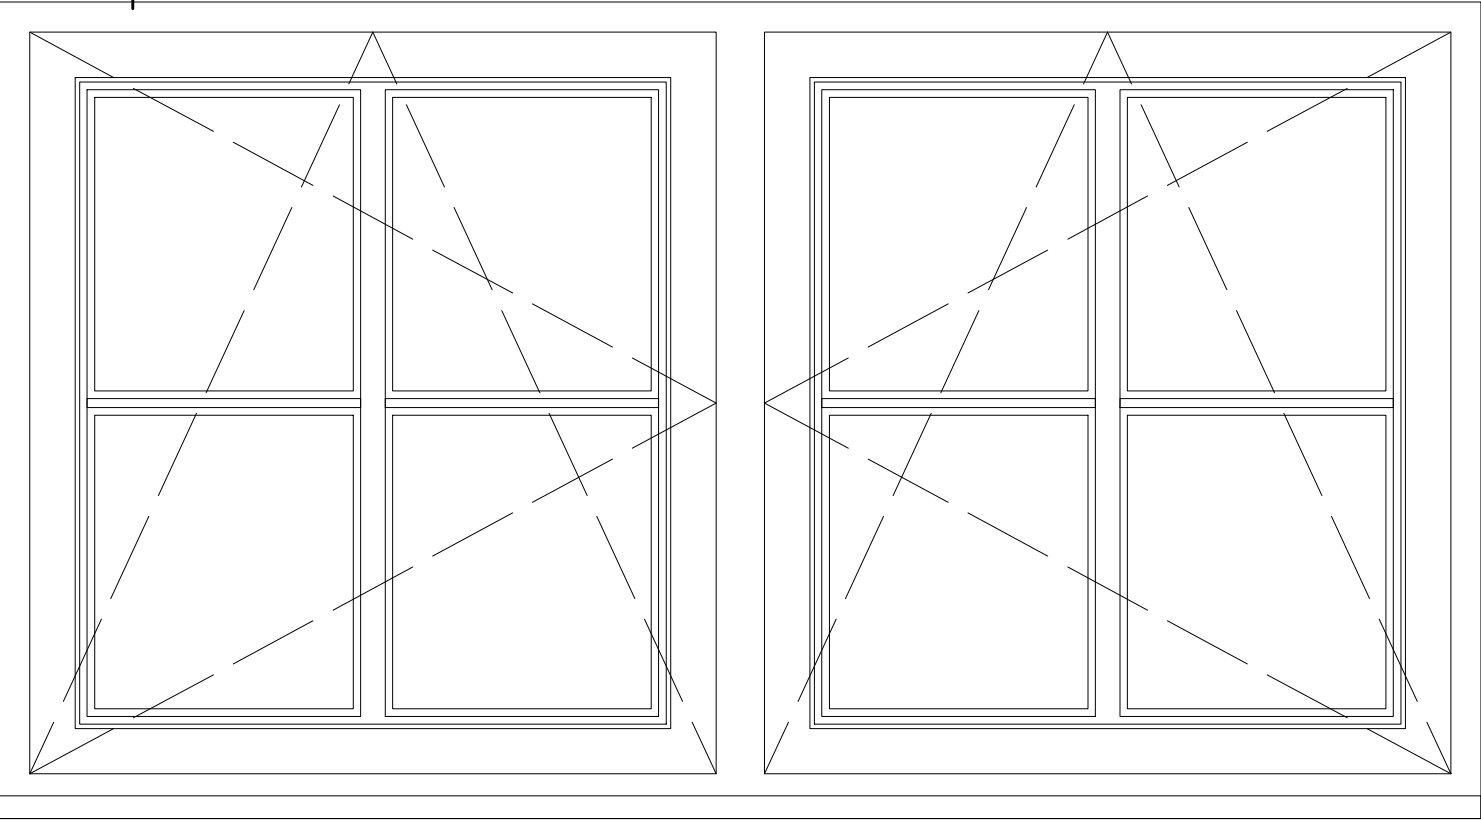

POHLED VNITŘNÍ

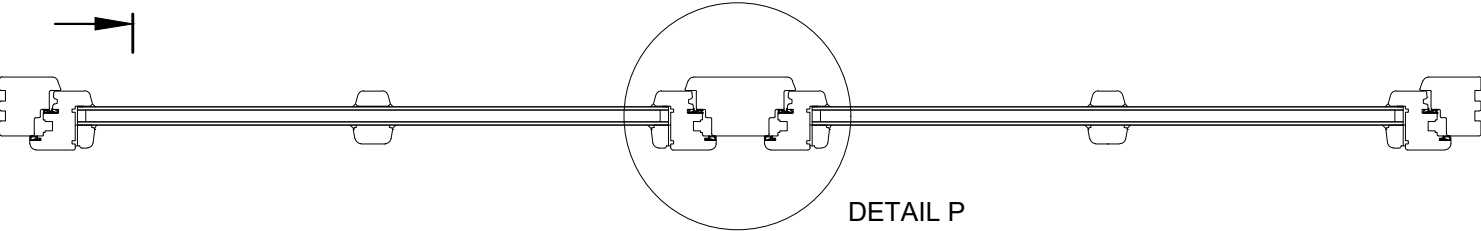


DETAIL P

POPIS PROVEDENÍ OKEN:

POPIS PROVEDENÍ OKEN:  
CELODŘEVĚNÉ DVOJITÉ DVOUKŘÍDLÉ OTVÍRAVĚ SKLOPNÉ OKNO  
STANDARD EURO-78  
RÁM A KŘÍDLO: MATERIÁL PODÉLNĚ NADSTAVOVANÝ SMRKOVÝ HRANOL  
ZASKLENÍ: IZOLAČNÍ DVOJSKLO 4-16-4 mm V PROVEDENÍ SE SKLOLAMINÁTOVÝM RÁMEČKEM V BÍLÉ BARVĚ,  
ZASKLENÍ DO SILIKONOVÉHO TMELU, DO INTERIÉRU ZALIŠTOVÁNO  
VNĚJŠÍ RÁMOVÁ OKAPNICE: DŘEVĚNÁ NA SYSTÉMOVÉ HLINÍKOVÉ LIŠTĚ  
POVRCHOVÁ ÚPRAVA: PODKLADNÍ IMPREGNACE S FUNGICIDNÍMI VLASTNOSTMI, FINÁLNÍ POVRCH  
DVOUVRSTVÁ VODOUŘEDITELNÁ SILNOVRSTVÁ LAZURA APLIKOVANÁ NÁSTRÍKEM VYSOKOTLAKÝM  
ZAŘÍZENÍM  
KOVÁNÍ: CELOOVBODOVÉ, SUROVÝ NIKL TVAR "INDIVIDUAL", , 7/35/45°/ŠROUBY, TĚSNĚNÍ: SILIKONOVÉ  
CELOOVBODOVÉ V KŘÍDLE H PROFIL, V NALEHÁVCE T PROFIL

MONTÁŽ OKEN:  
RÁM VSAZEN DO MONTÁŽNÍ PĚNY S UZAVŘENOU STRUKTUROU BUNĚK FUNKČNĚ NAHRAZUJÍCÍ  
PŘÍPOJOVACÍ PÁSKY. VZHEDEM K CHARAKTERU ZDIVA A CELKOVÉMU CHARAKTERU STAVBY NEBUDOU  
PŘÍPOJOVACÍ PÁSKY POUŽITY. DO VNITŘNÍ STRANY ŠPALETY BUDE OSAZENA APU LIŠTA,  
KOTVENÍ: TURBOŠROUB NEBO OCELOVÁ KOTVA S HMOŽDINKOU

NEJEDNÁ SE O FINÁLNÍ VÝROBNÍ ROZMĚRY OKEN, PŘED ZADÁNÍM DO VÝROBY MUSÍ BÝT ROZMĚRY  
OVĚŘENY.

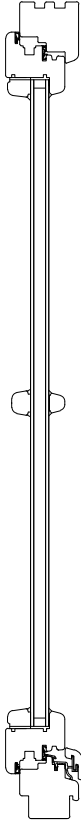

KÓDY DOTČENÝCH VÝPLNÍ: C-3-01, C-3-02, C-3-04, C-3-05,  
C-3-06, C-3-08, C-3-09, C-3-10, C-3-11, C-3-12, C-3-13,  
C-3-14, C-3-15, C-3-16, C-3-17, C-3-18, C-3-19, C-3-20,  
C-3-21, C-3-22, C-3-23, C-3-24, C-3-25, C-3-26, C-3-27

ZÁMEK ČERNÁ HORA  
oprava vnějších výplní otvorů  
OBJEKT "C" - ZÁMEK

KNIHA DETAILŮ - VÝKRES Č. 6  
NOVÉ DVOUKŘÍDLÉ OKNO TYPU EURO IV-78