



OBJEKT "A" - 3.NP

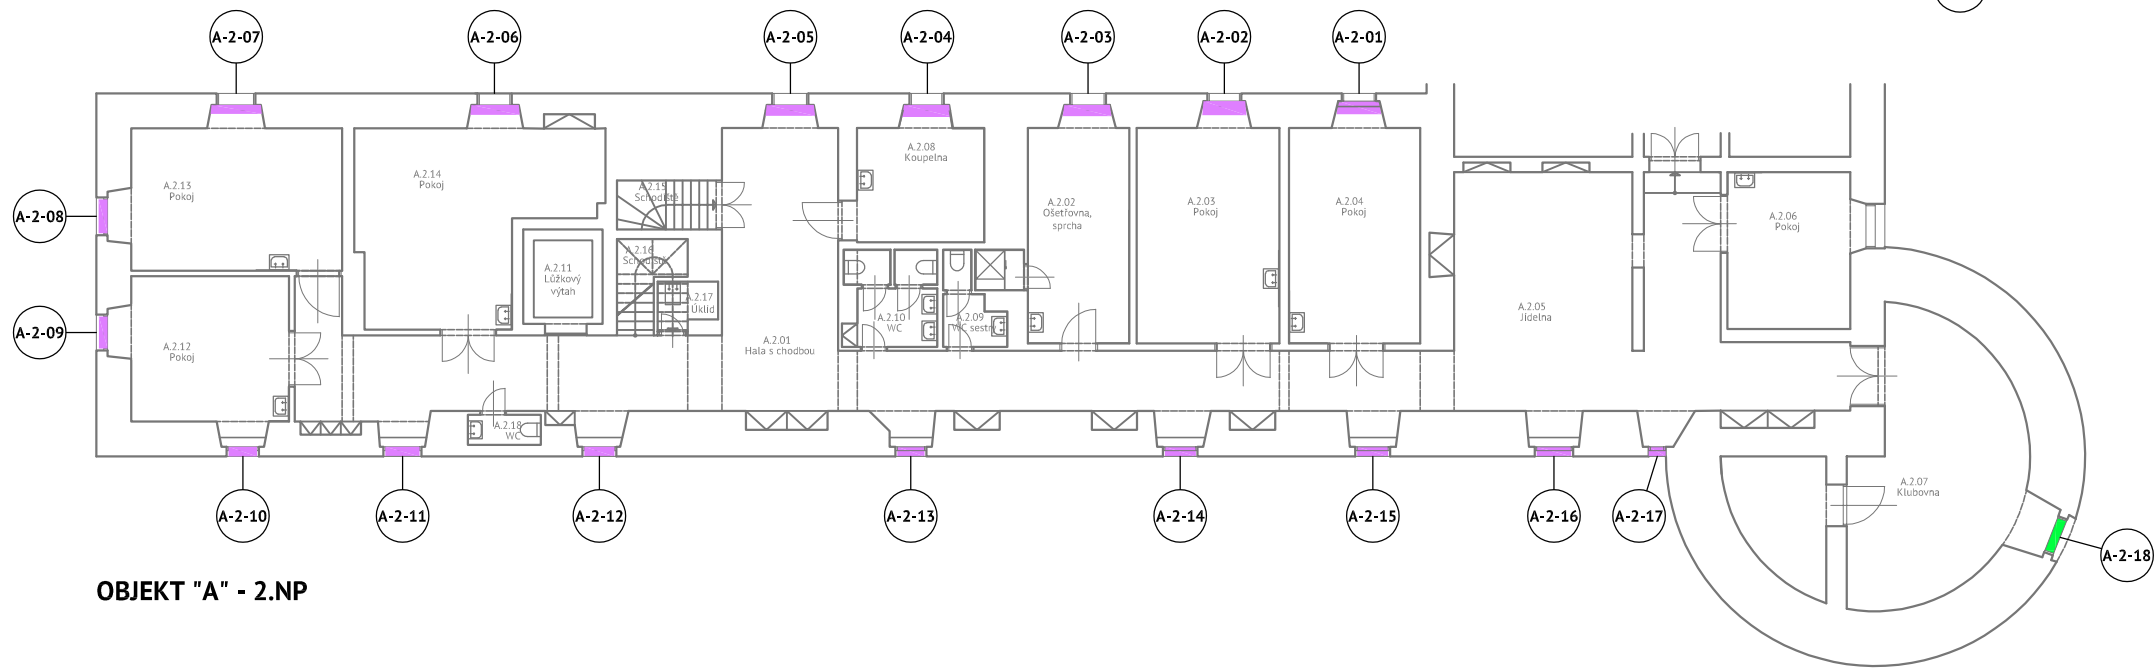


OBJEKT "A" - 2.NP

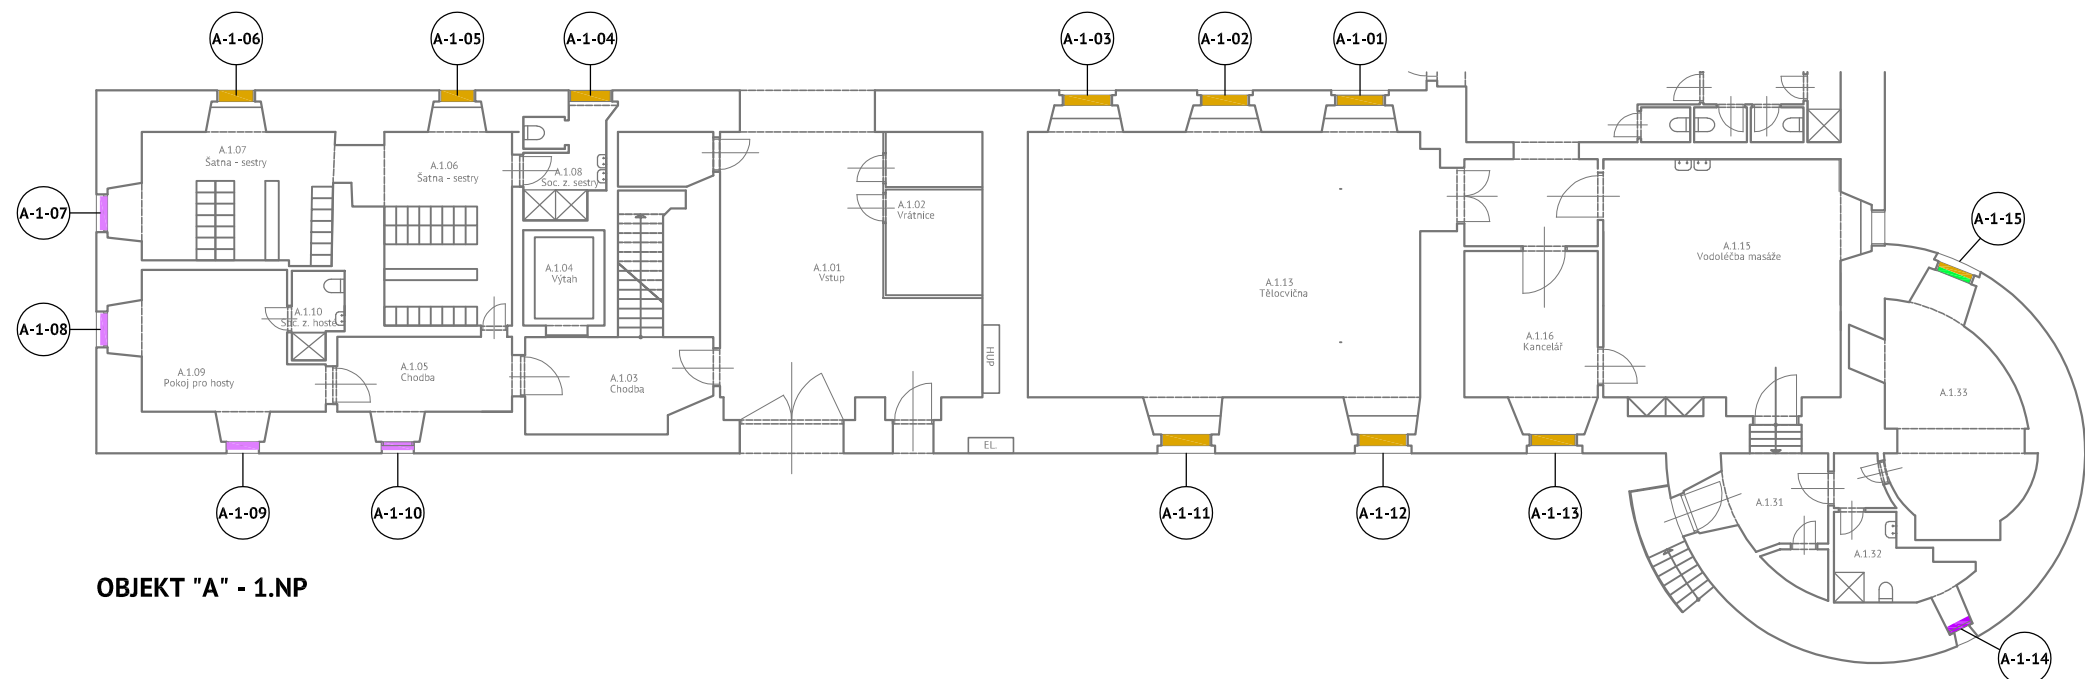

OBJEKT "A" - 1.NP

LEGENDA K NAVRHOVANÉMU ŘEŠENÍ OPRAV
JEDNOTLIVÝCH OKENNÍCH VÝPLNÍ

- ŘEMESLNÁ REPASE STÁVAJÍCÍHO OKNA
- TVAROVÁ KOPIE DLE DOCHOVANÉHO OKNA
- NOVÉ KASTLOVÉ OKNO
- NOVÉ OKNO ATYPICKÉ Z ADAPTOVANÉHO PROFILU
- NOVÉ OKNO TYPU EURO IV78 S IZOLAČNÍM DVOJSKLEM
- NOVÝ SYSTÉMOVÝ STŘEŠNÍ VÝLEZ PROSKLENÝ
- PONECHÁNO STÁVAJÍCÍ, NEŘEŠÍ SE

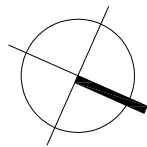

ZÁMEK ČERNÁ HORA
oprava vnějších výplní otvorů
OBJEKT "A" - PŘEDZÁMČÍ

NÁVRH ŘEŠENÍ OKENNÍCH VÝPLNÍ