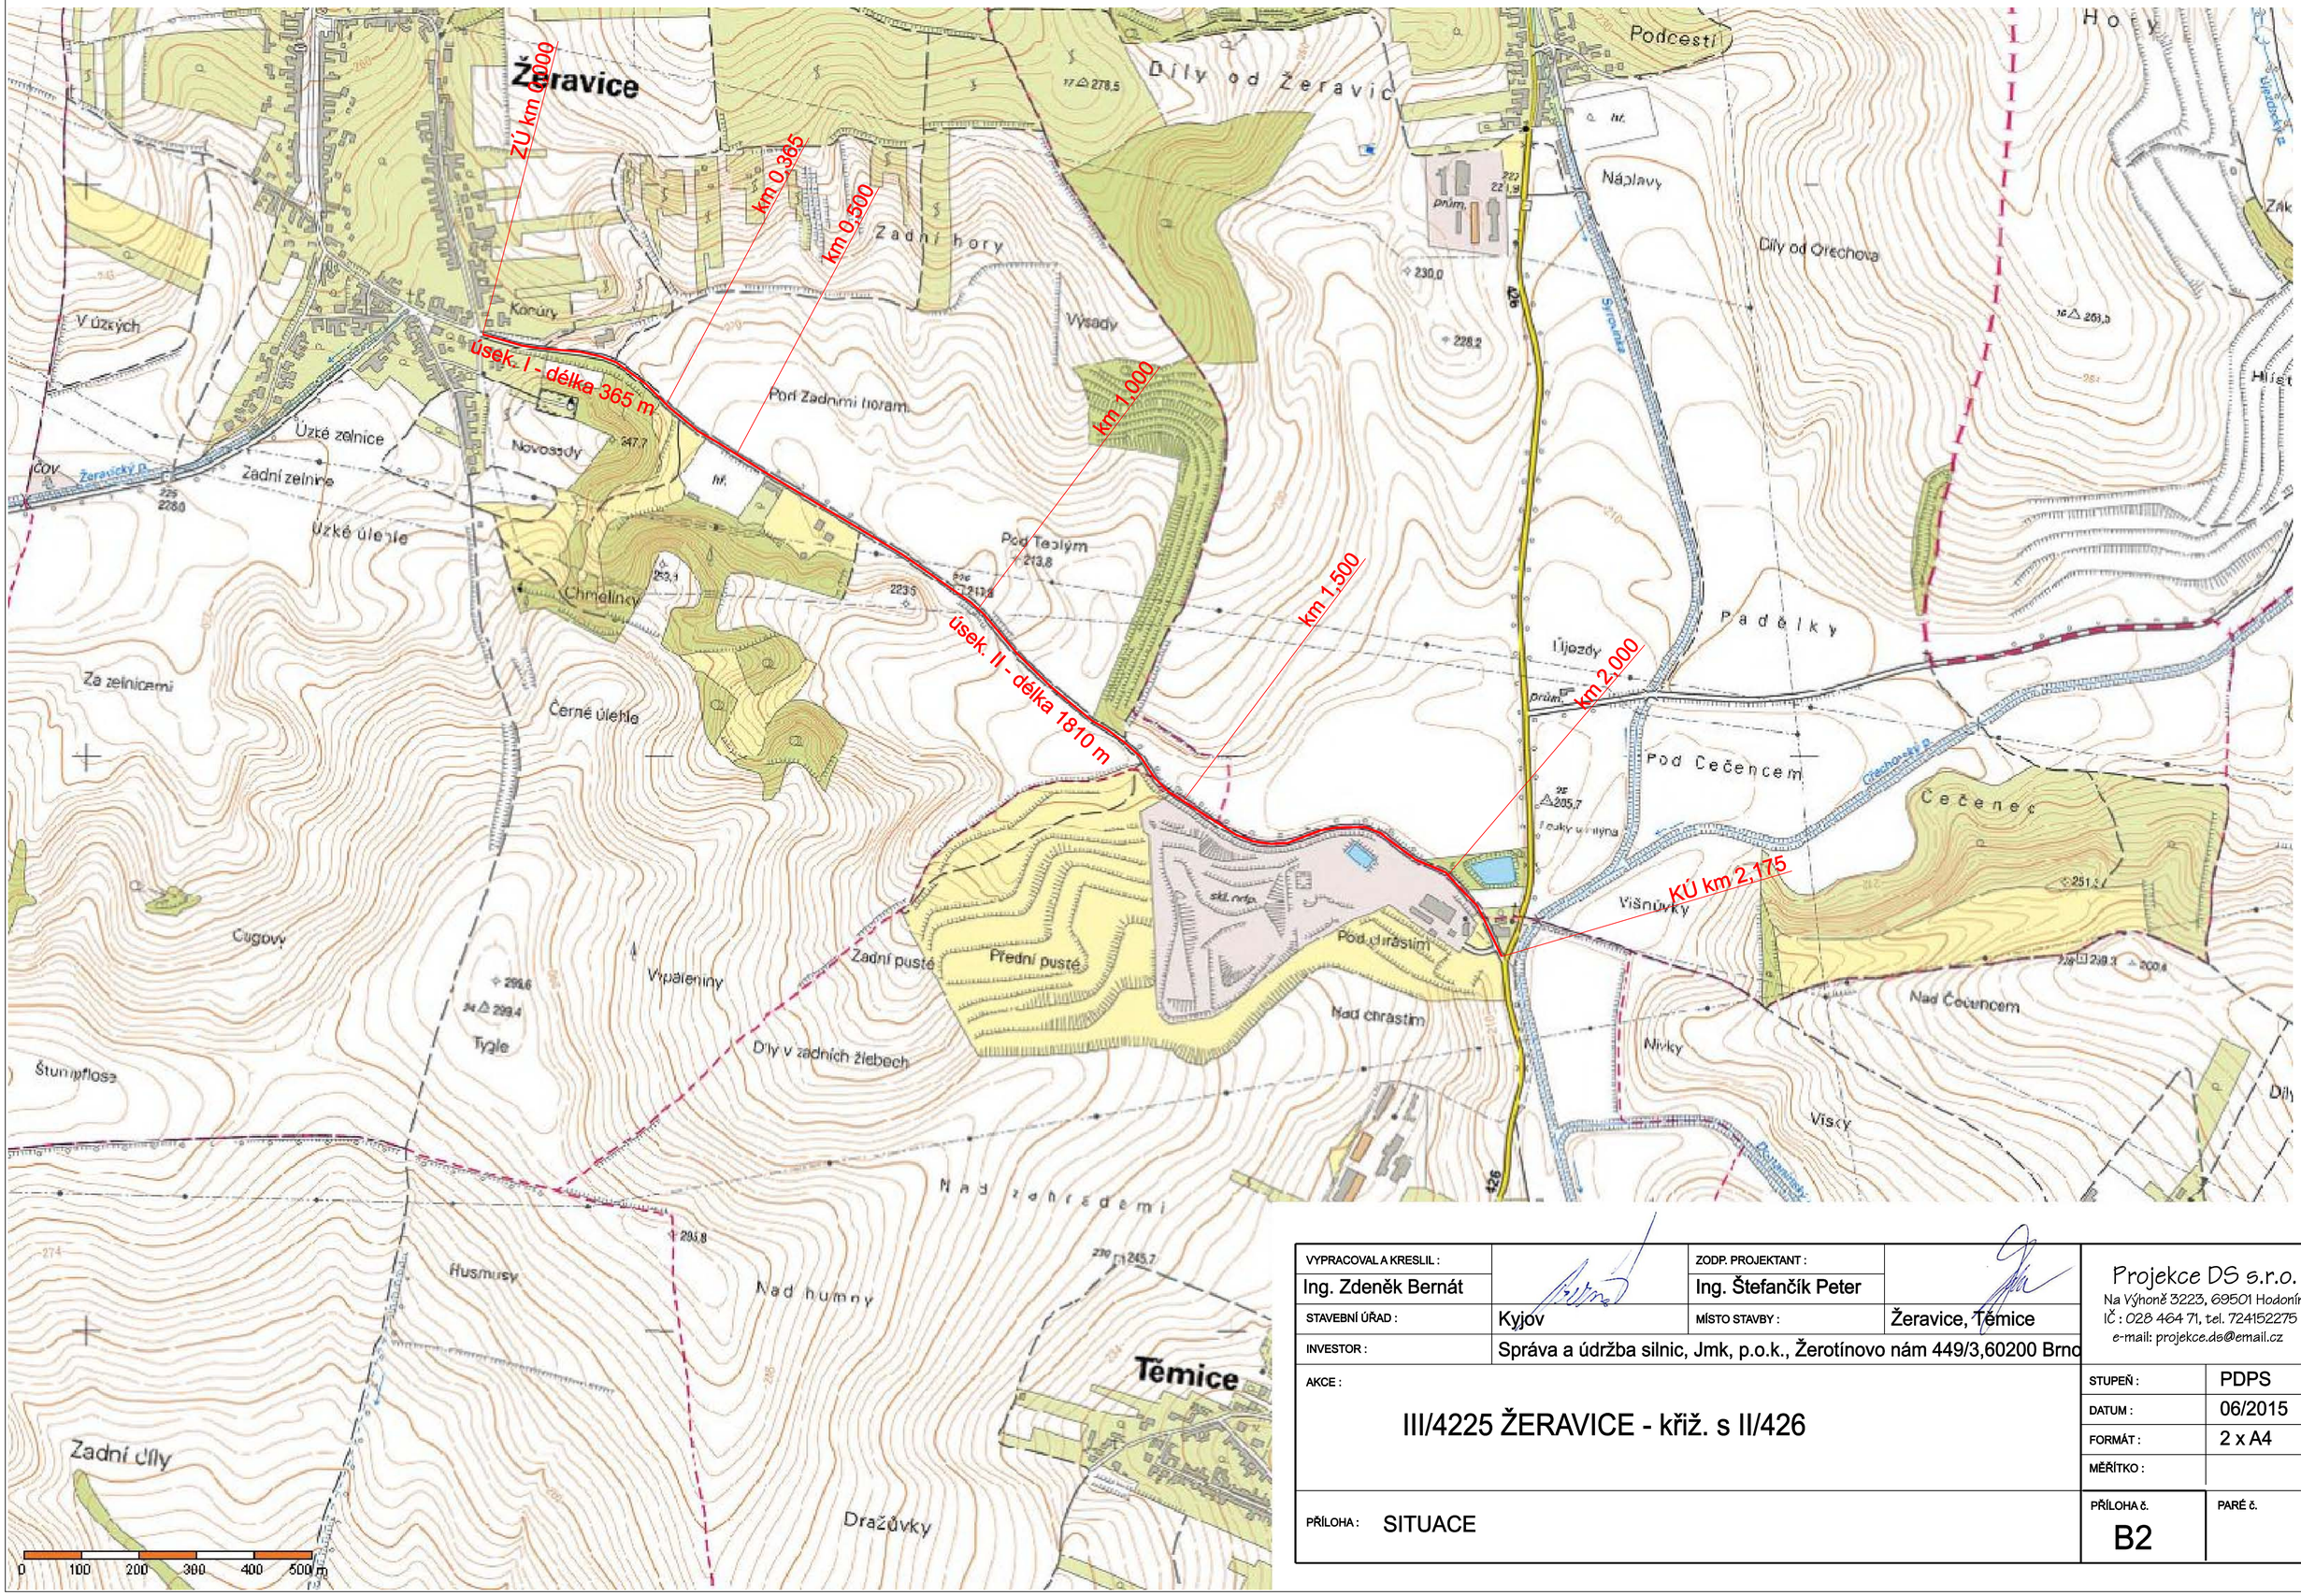

VYPRACOVAL A KRESLIL : Ing. Zdeněk Bernát		ZODP. PROJEKTANT : Ing. Štefančík Peter	
STAVEBNÍ ÚŘAD :	Kyjov	MÍSTO STAVBY :	Žeravice, Těmice
INVESTOR :	Správa a údržba silnic, Jmk, p.o.k., Žerotínovo nám 449/3,60200 Brno		

Projekce DS s.r.o.
Na Výhoně 3223, 69501 Hodonín
IČ : 028 464 71, tel. 724152275
e-mail: projekce.ds@email.cz

AKCE :

III/4225 ŽERAVICE - křiž. s II/426

STUPEŇ :	PDPS
DATUM :	06/2015
FORMÁT :	2 x A4
MĚŘÍTKO :	

PŘÍLOHA : SITUACE

PŘÍLOHA č.	PARÉ č.
B2	