
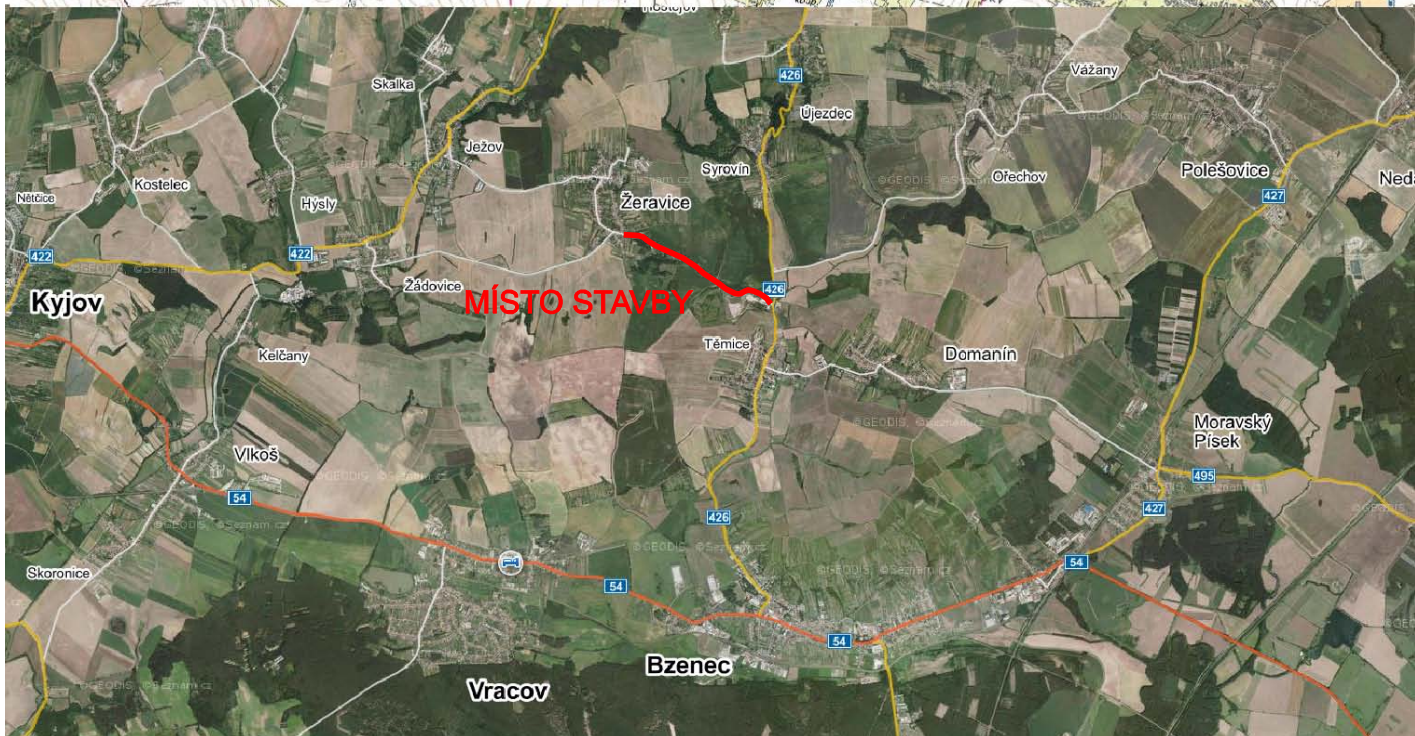


III/4225 ŽERAVICE - křiž. s II/426 PŘEHLEDNÁ SITUACE

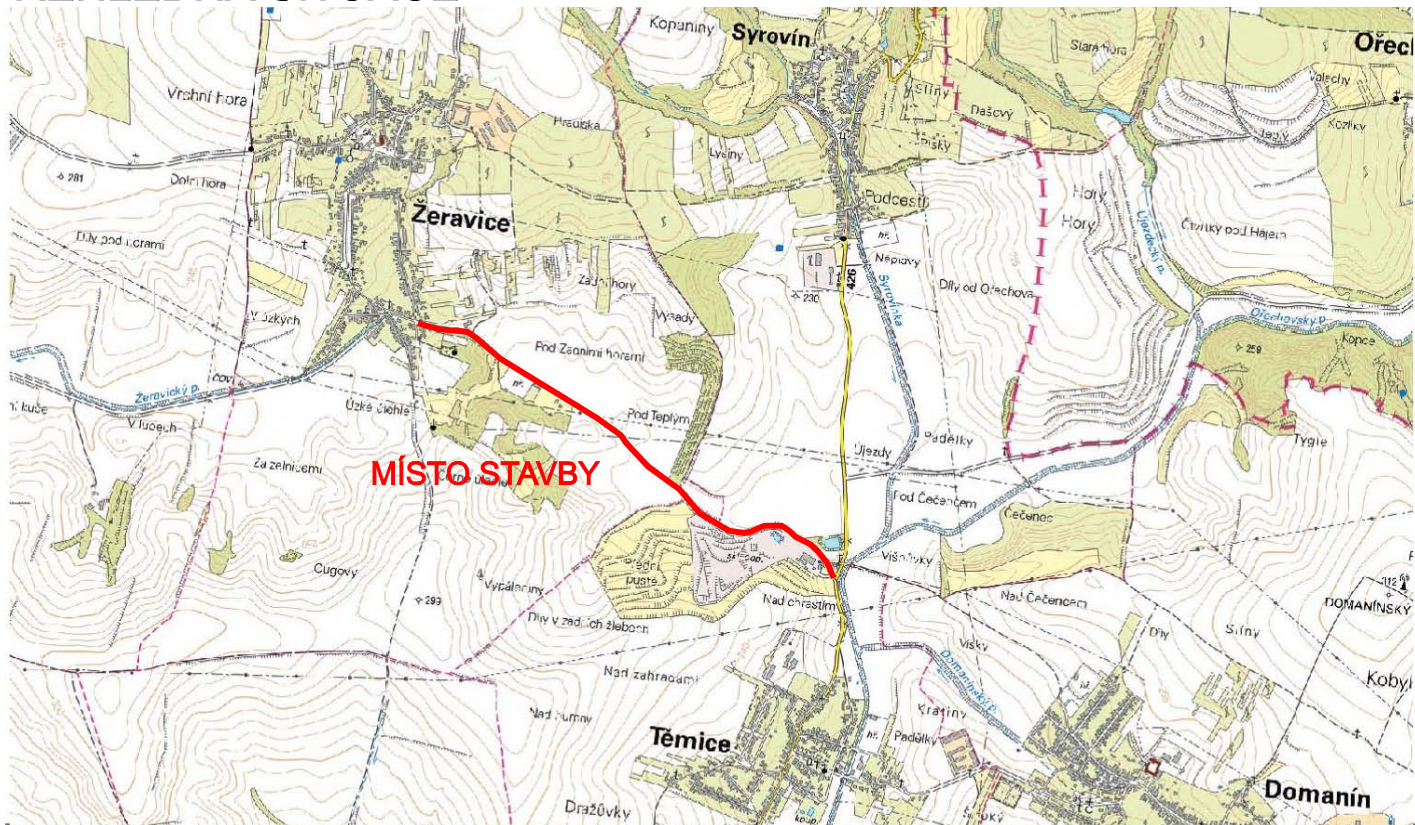

VYPRACOVAL A KRESLIL :		ZODP. PROJEKTANT :		Projekce DS s.r.o. Na Výhoně 3223, 69501 Hodonín IČ : 028 464 71, tel. 724152275 e-mail: projekce.ds@email.cz	
Ing. Zdeněk Bernát		Ing. Štefančík Peter			
STAVEBNÍ ÚŘAD :	Kyjov	MÍSTO STAVBY :	Žeravice, Těmice		
INVESTOR :	Správa a údržba silnic, Jmk, p.o.k., Žerotínovo nám 449/3,60200 Brno				
AKCE : III/4225 ŽERAVICE - křiž. s II/426				STUPEŇ :	PDPS
				DATUM :	06/2015
				FORMÁT :	1 x A4
				MĚŘÍTKO :	
PŘÍLOHA : PŘEHLEDNÁ SITUACE				PŘÍLOHA č.	PARÉ č.
				B1	