




VELKÝ VIKÝŘ

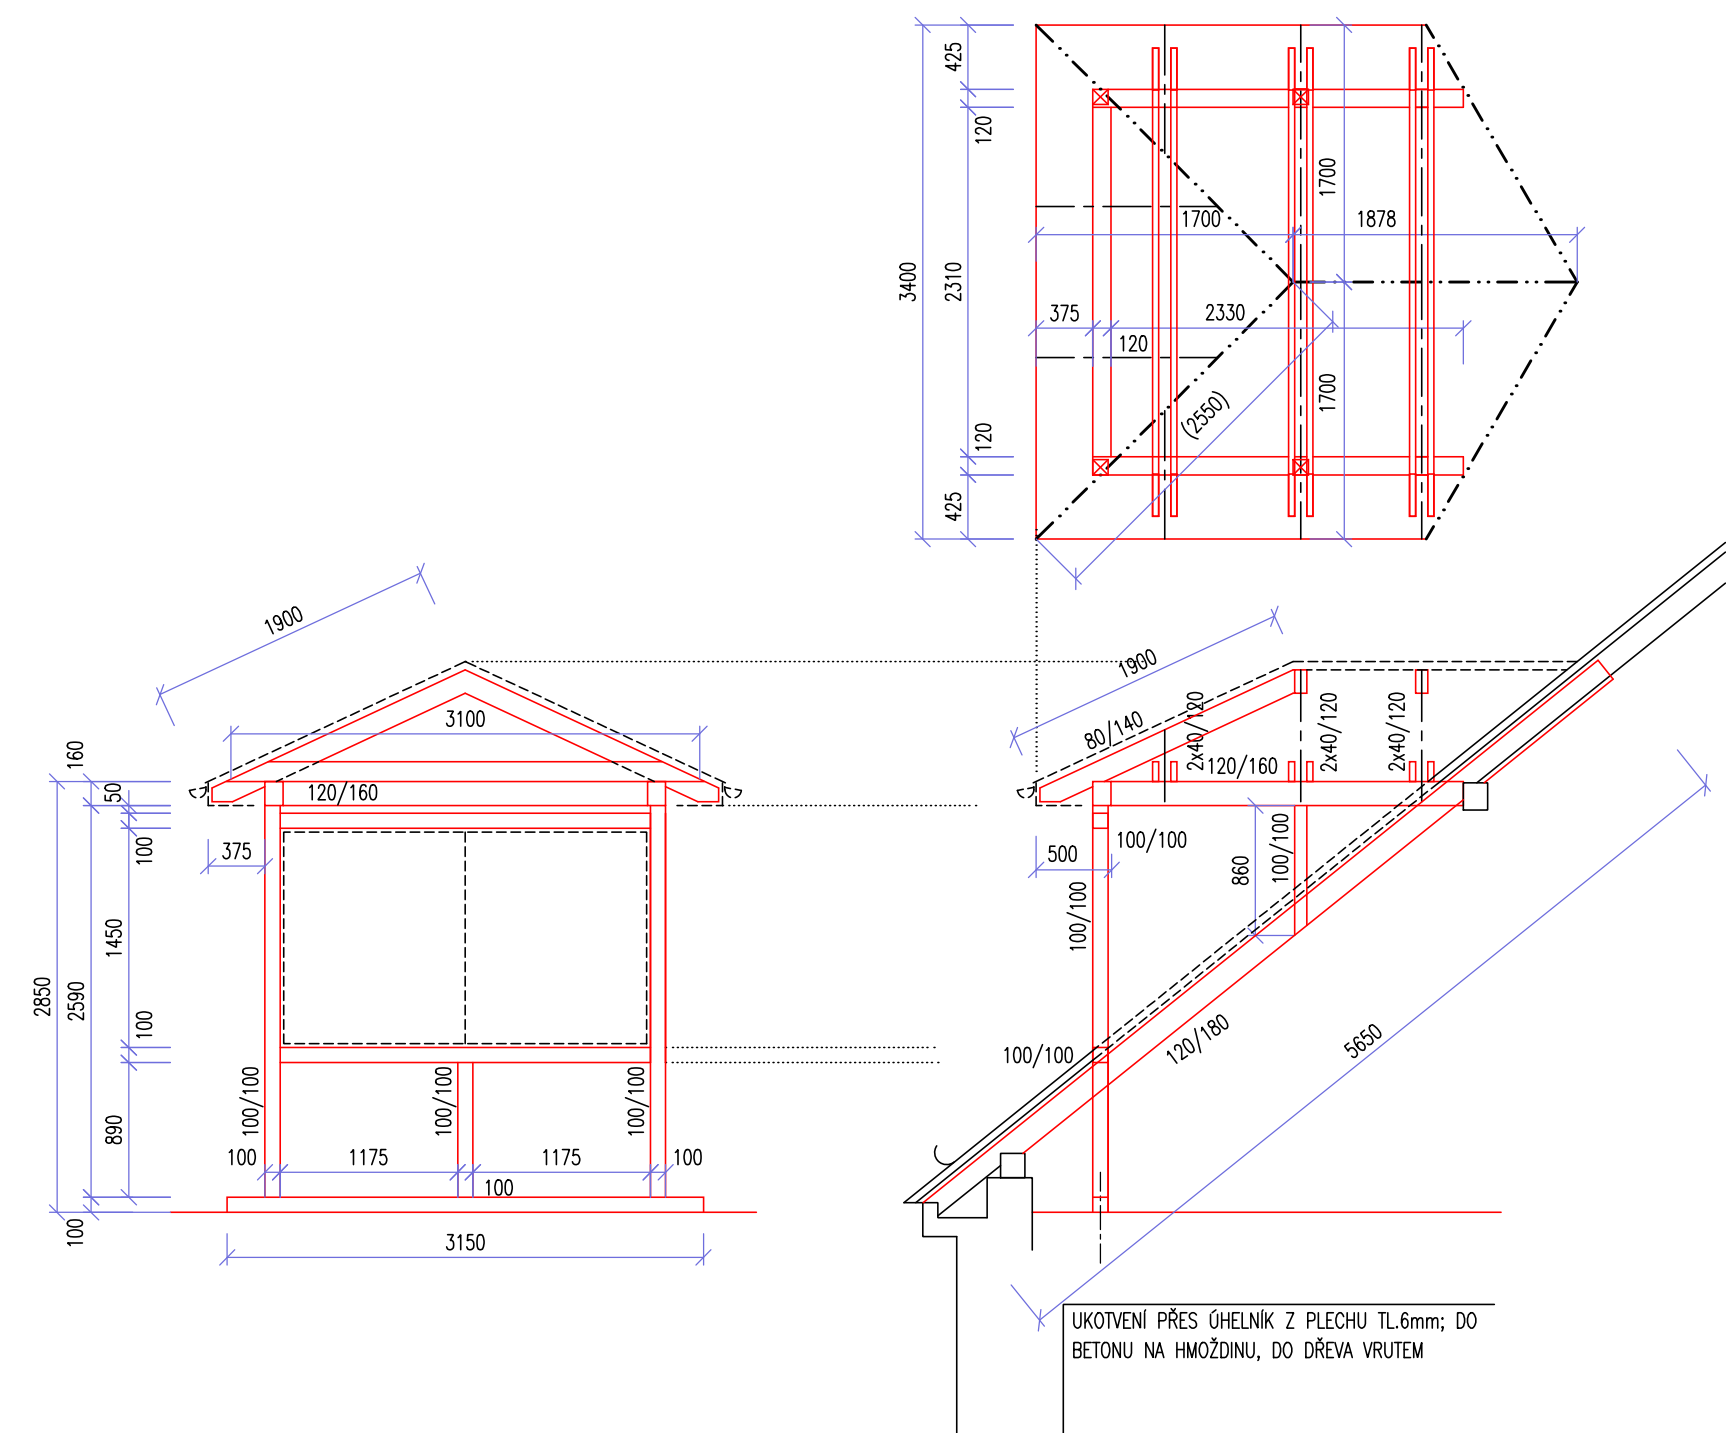

MALÝ VIKÝŘ

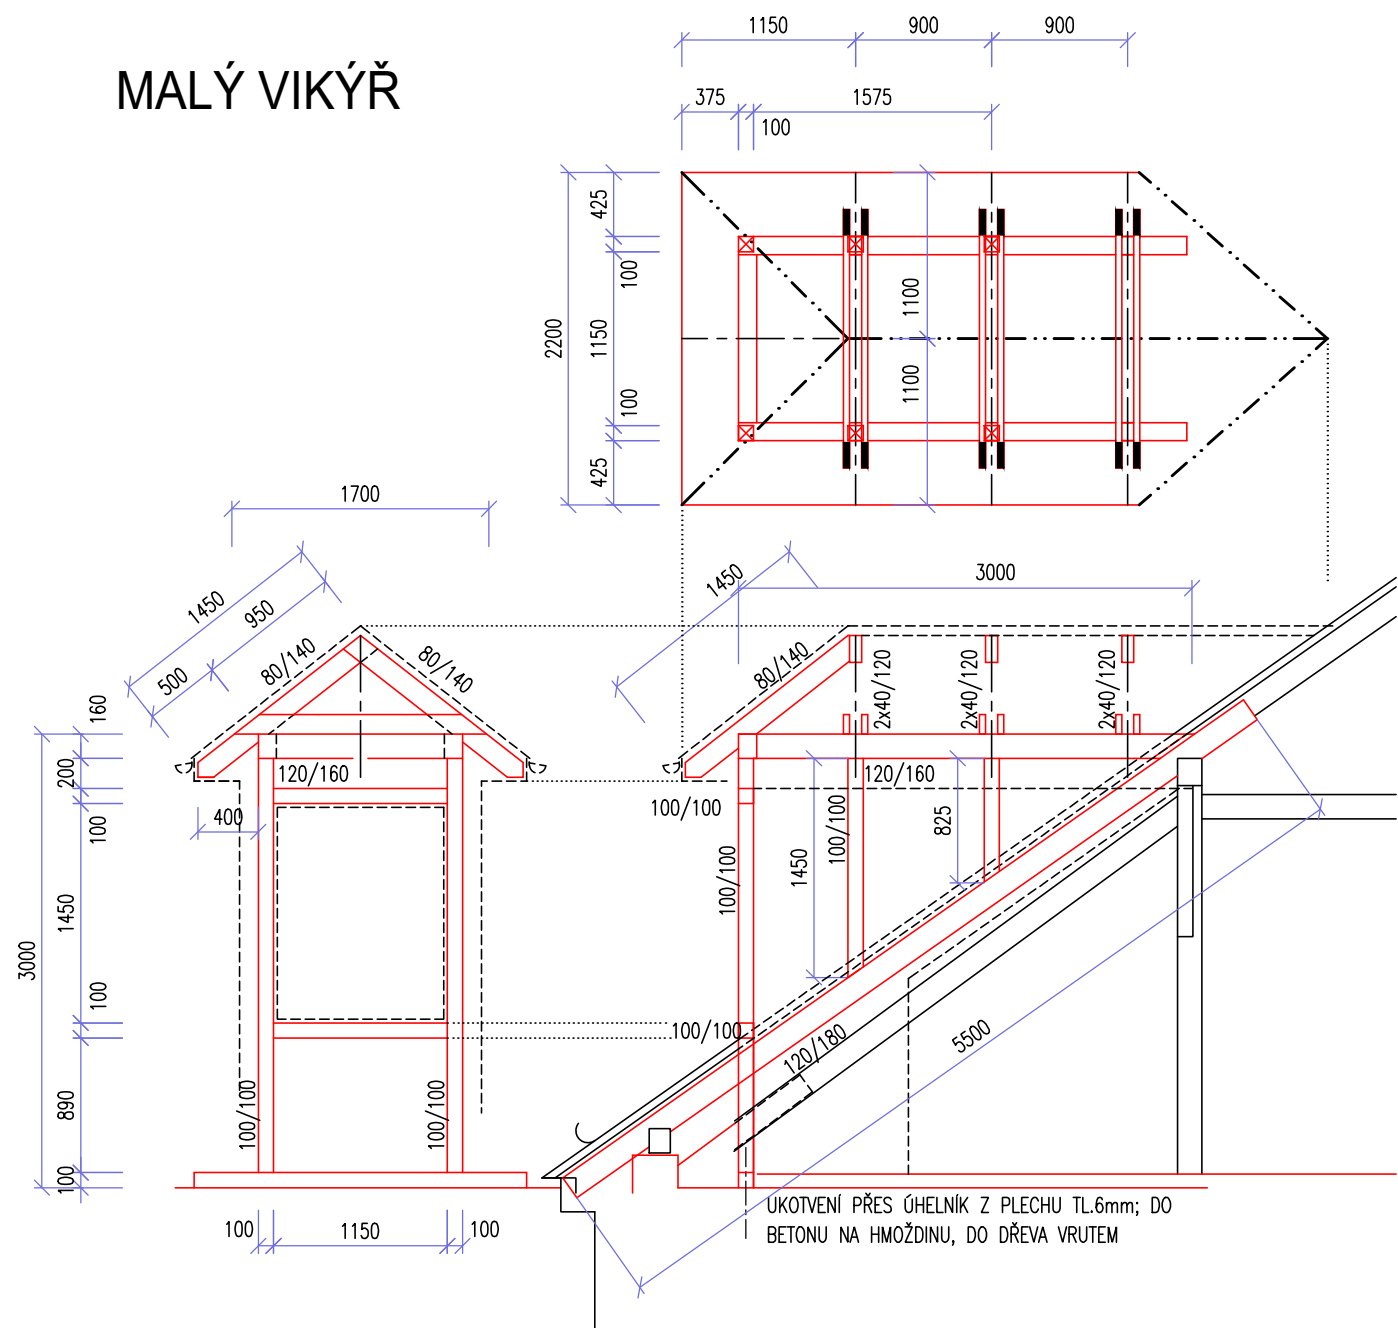

PLOCHÁ STŘECHA

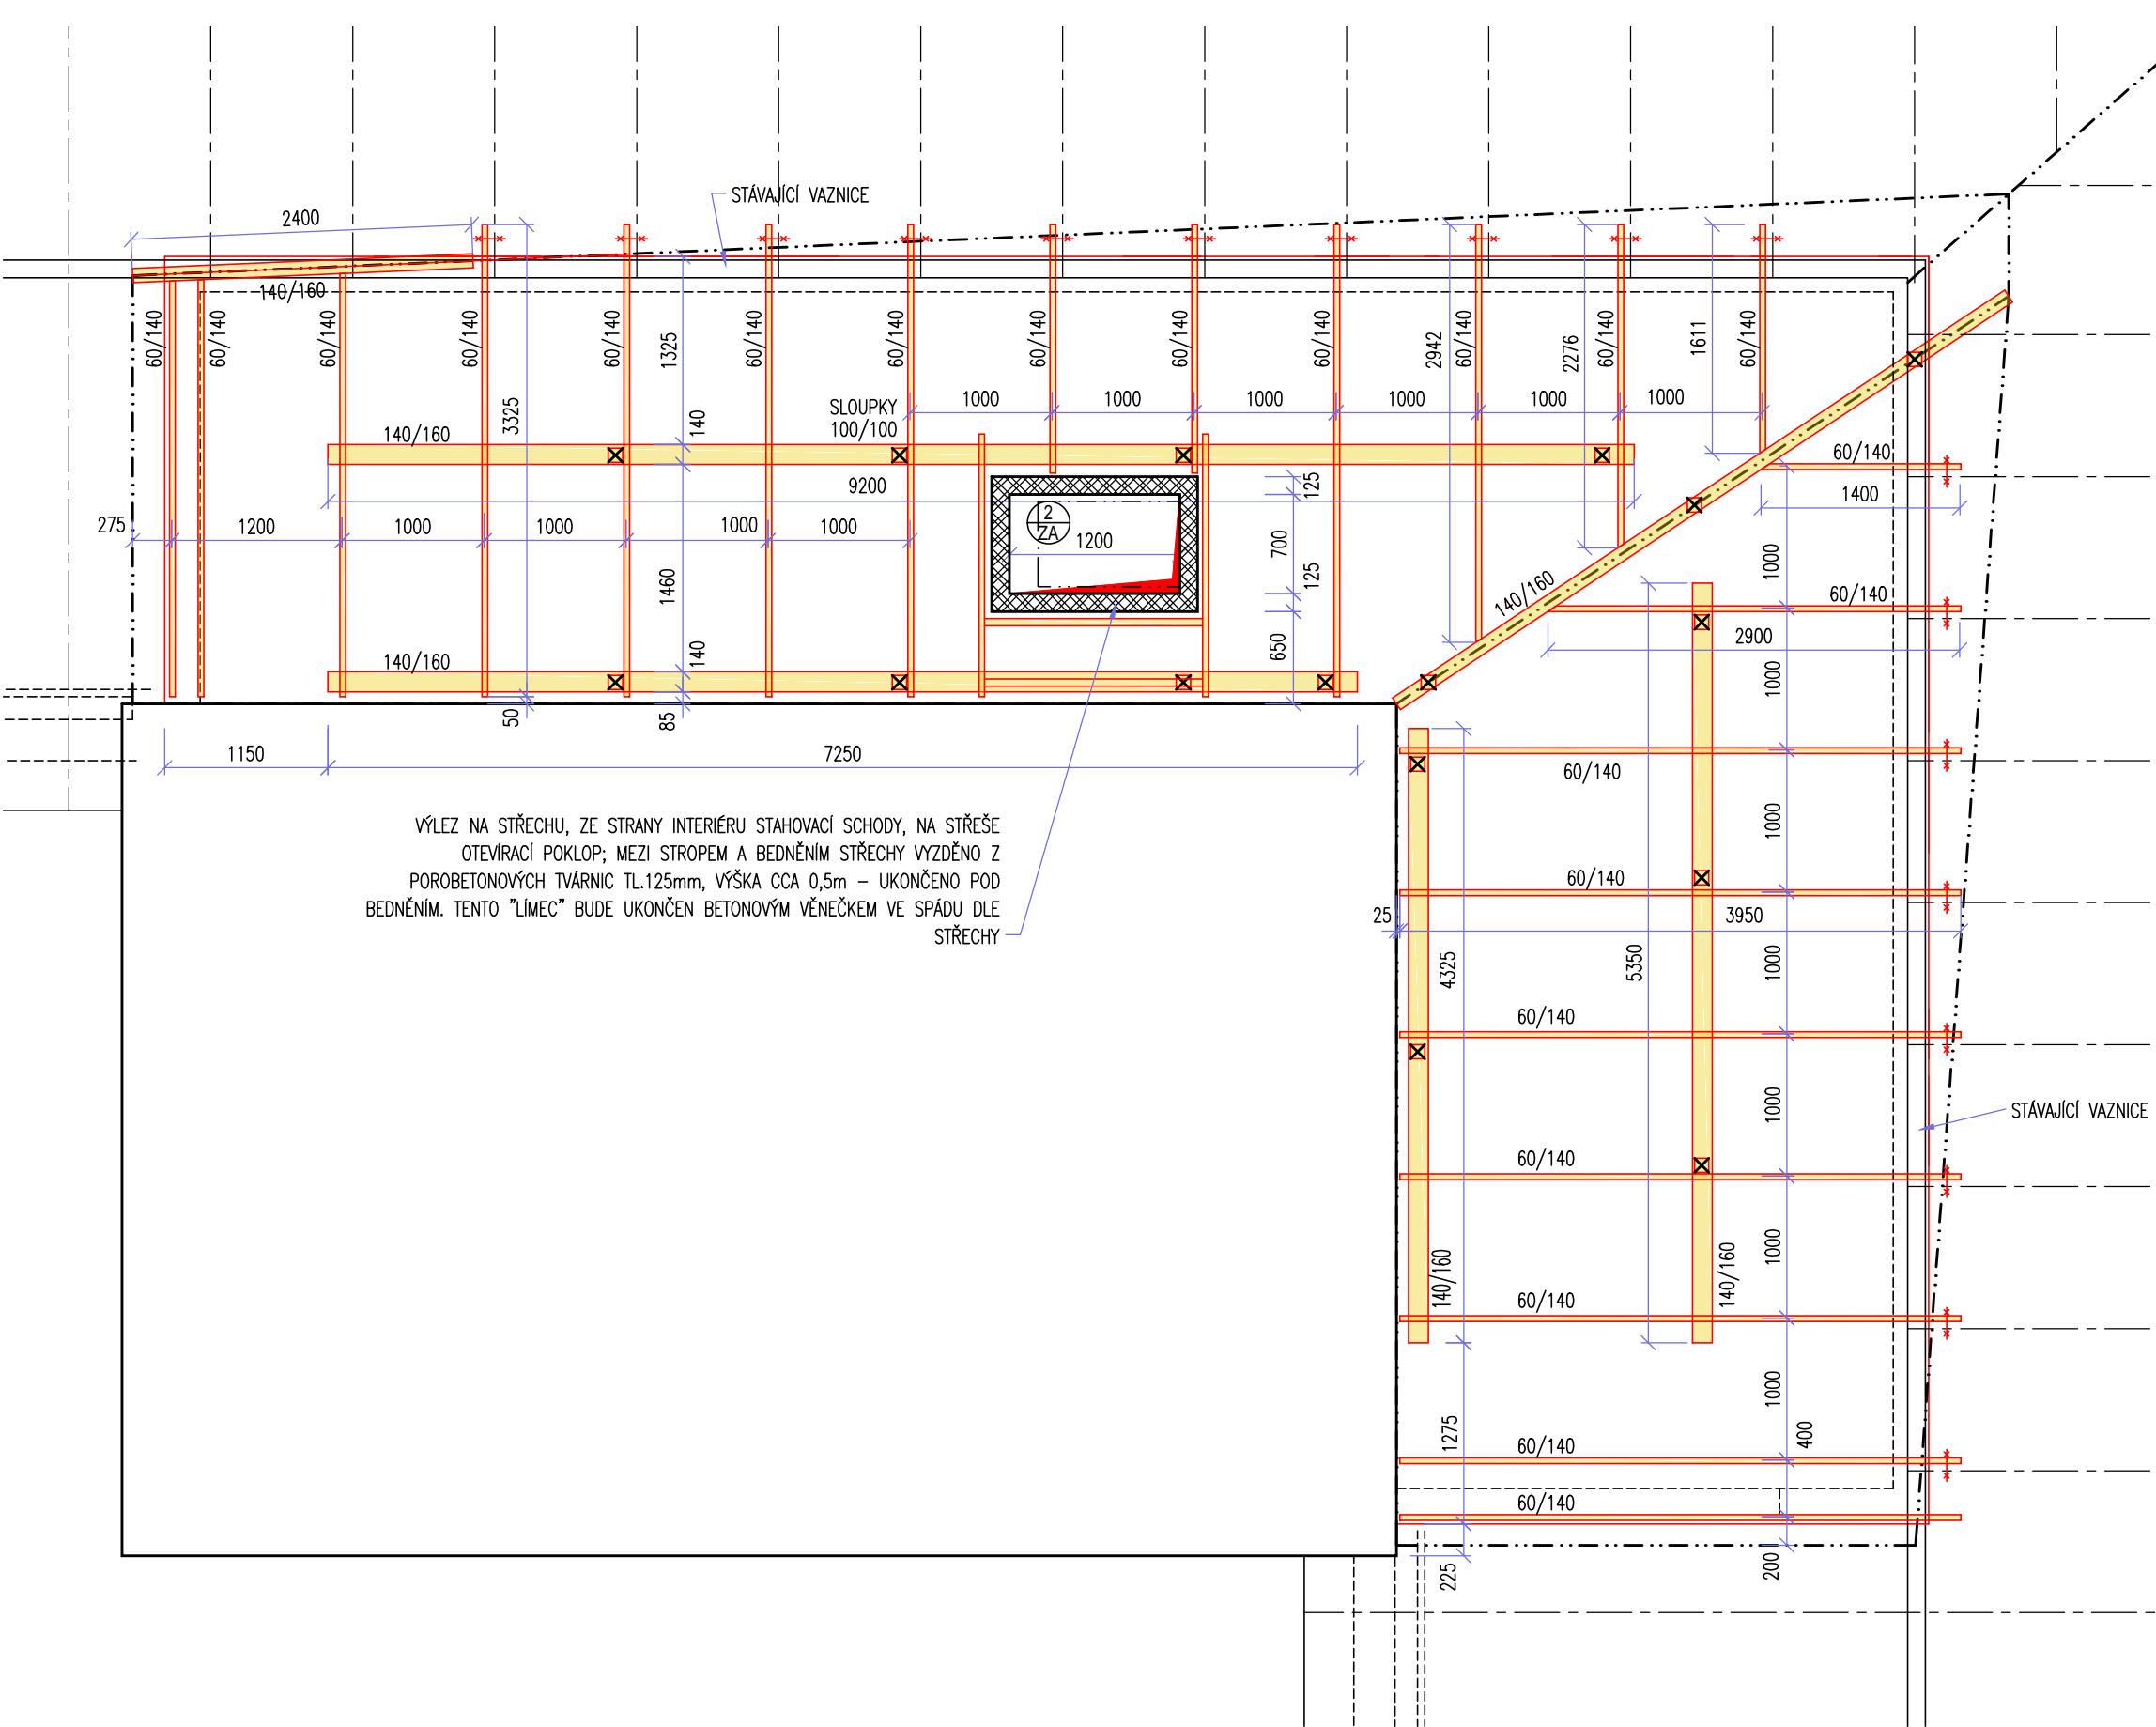

POZNÁMKA

VÝPIS PRVKŮ VIZ SAMOSTATNÝ LIST

±0,00= stávající podlaha přízemí

HIP		Zodp. projektant profese		projektant		<div><b>Višinka s.r.o.</b> projektování staveb nám. Míru 116, 679 74, Olešnice tel. 732 881 551</div>	
Ing. Petr Višinka		Ing. Petr Višinka		Ing. Petr Višinka			
Stavebník : Nemocnice Letovice, p.o., Pod Klášterem 17, Letovice							
Místo stavby : Pod Klášterem 17, Letovice							
Akce :							
<div><b>VESTAVBA ŠATEN V PŮDNÍM PROSTORU (4.NP)</b></div>							
Objekt : SOP 01 Budova nemocnice							Datum11/2022
Část, profese : Architektonicko stavební řešení							Měřítko1 : 50
Název výkresu : Krov vikýřů a ploché střechy							StupeňDokumentace pro provádění stavby
							Číslo výkresu05