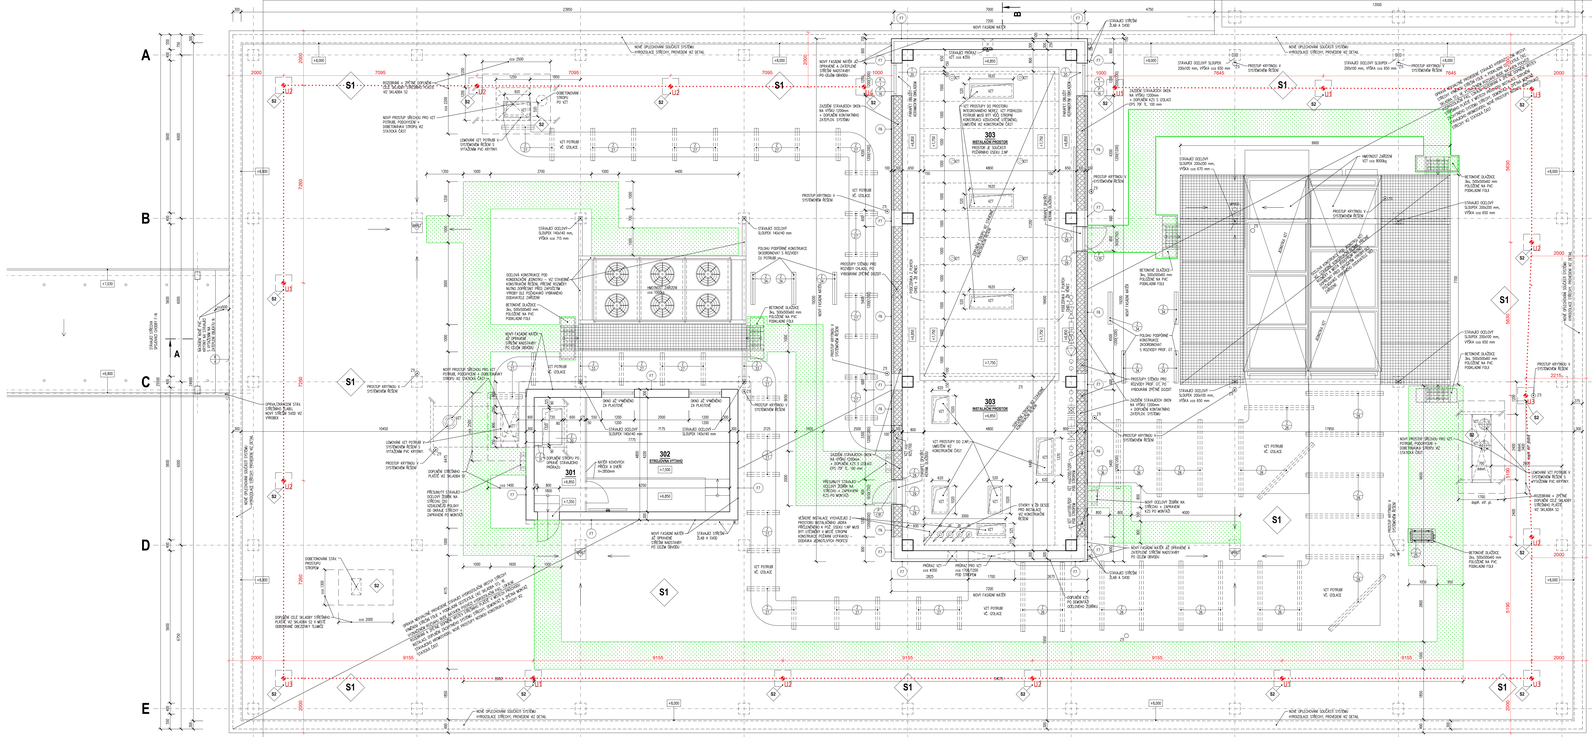

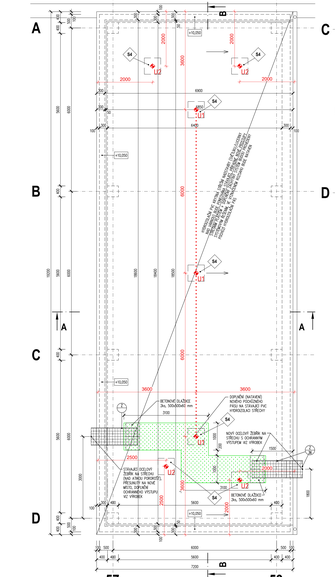

LEGENDA ÚPRAV POVRCHŮ

ÚPRAVA 3
OPRAVA OMÍTKY 10%, MALBA
MÍSTNOSTI č. 301, 302, 303

LEGENDA STŘEŠNÍCH NADSTAVEB

Č.m.	OZN. MÍSTNOSTI	M^2	PODLAHA	OZN.	ZVLÁŠTNÍ ÚPRAVY STĚN
301	VÝTAH	3,6	BETONOVÁ	3)	Malé soupisné přídě
302	STROJOVNA VÝTAHŮ	23,1	BETONOVÁ	3)	Malé soupisné přídě
303	INSTALAČNÍ PŘEDSTAVĚ	116,1	BETONOVÁ	3)	Plocha světlíku 83 - 16,74*

VÝPIS BET. PRVKŮ

BETONOVÝ PŘÍKLAD RZP 1161/414 V 40 ks (pod výrobky Z37, Z34)
BETONOVÝ PŘÍKLAD RZP 2541/414 V 10 ks (pod výrobek Z28)
BETONOVÝ PŘÍKLAD RZP 2947/414 V 10 ks (pod výrobek Z28)
BETONOVÁ OLŽDICE 50050060 23 ks
pozn. POD VEŠKERÉ VÝŠE UVEDENÉ BET. PRVKY BUDE NATAVEN POVLOČ PVC FÁŽ
(POD BETONOVÝM PŘÍKLADY NENÍ GRAFICKY VYZNAČEN VE VÝKRESE)

POZNÁMKA

1. STROJOVNA VÝTAHU A SVĚTLÍK NAD VÁRNOU - NOVÝ NÁTĚR CELÉ PLOCHY JIŽ OPRAVENÝCH STŘEŠNÍCH NADSTAVEB.
2. PŘÍKRAJ PRO INSTALACE (ZT), OT.4POD.) STŘECHAMI PANELY PROVEDĚT POUZE. DUTINAMI (NUTNO VYHLÉDAT), PROSTUPY V DOBETONÁVKÁCH MEZERY PRO MONTÁŽ VÝTAH. VŠECHNY PŘÍKRAJE TŘ VYBOURÁVAT V CELOU ŠÍŘKU DOBETONÁVKY A DOBETONOVAT SE ZNOVU (VČ KONSTRUKČNÍ ČÁSTI, PŘÍKRAJE V PŘÍKLADECH LZE PROVÁDĚT POUZE V PŘÍZNI Z VÝROBY PŘEPRAVITELNÝCH PROSTUPECH Ø150 Mm (PŘÍPADNĚ Ø80 MM - POUZE V KRAJNÍCH PŘÍKLADECH, MÍSTO PROSTUPU NUTNO VYHLÉDAT). V PŘÍPADĚ POTŘEBY NUTNO DOHODNOUT V PUVODNÍM MÍSTĚ, PŘESNÉ UMÍSTĚNÍ PROSTUPU VŽ SYSTÉM MS-OB. PŘÍKRAJY VE STROPNÍCH PŘÍKLADECH PROVEDĚT POUZE V OSE (LIPROSTŘED) POVLOČ, V JAKÝCH ČÁSTECH TECHTO KONSTRUKČNÍCH PRVKŮ PROSTUPY NELZE PROVEDĚT, V PŘÍPADĚ DOTAZŮ KONTAKTOVAT PROJEKTANTA.
3. VEŠKERÉ OCELOVÉ KONSTRUKCE POD JEDNOTKAMI A POD KOZYDOPY NUTNO ZKORNOVAT V JEDNOTLIVÉ PROFESEMI.
4. OCELOVÉ PRVKY V MÍSTNOSTI Č. 303 BUDOU POŽÁRNĚ OBLOŽENY 30K. DESKAMI SE ZVÝŠENOU PEVNOSTÍ JÁDRA PŘI VYSOKÝCH TEPLOTÁCH (DRUH F), POŽÁRNÍ ODOLNOSTÍ 60 min, VIZ ČÁST POŽÁRNĚ BEZPEČNOSTNÍ ŘEŠENÍ.
5. STÁVAJÍCÍ ČÁST BUDE OPRAVENA V ROZSAHU STAVEBNÍ ÚPRAVY PVC HYDROIZOLAČNÍ FÓLIE ZA NOVOU. V RÁMCI TETO OPRAVY BUDE DOPLNĚN BEZPEČNOSTNÍ ZÁCHYTNÝ SYSTÉM STŘECHY - GRAFICKY BUDE DOPLNĚNO V RÁMCI PROVÁDĚCÍHO PROJEKTU.

LEGENDA HMOT

- STÁVAJÍCÍ ZDĚNÉ KONSTRUKCE
- STÁVAJÍCÍ ŽB KONSTRUKCE
- OBVODOVÉ OCELOVÉ STĚNY Z TVÁRNIC Z AUTOKLÁVOVANÉHO PŘÍRODOBETONU KATEGORIE 1, TL. 300 mm (600 × 249 a 600 mm), (+0,300 MVÝM, NA TENKOVRSTVOU MALTU. TŘÍDA PŘEVODU PVC PO 400. NOVÉ ZDIVO BUDE PROVÁZANÉ SE STÁVAJÍCÍM.
- DOPLNĚNÍ KONTAKTNÍHO ZATEPLOVACÍHO SYSTÉMU Z FASÁDNÍHO POLYSTYRÉNU S POVRCHOVOU ÚPRAVOU TENKOVRSTVOU OMÍTKOU. SYSTÉM BUDE DOPLNĚN V MÍSTECH PŘERUŠENÍ ZATEPLOVACÍHO SYSTÉMU. DRUH A SKLADBA ZATEPLENÍ VČ PŘÍLEHLÝCH SKLADEB VIZ ČÁST TECHNICKÁ ZPRÁVA, ZATEPLENÍ NENÍ VE VÝKRESECH.
- SPECIÁLNÍ PVC-P/ODRAKRÝ FÁŠ S POCHOZÍ ÚPRAVOU NA HORNÍM VYSTUŽENÉM LÍCI, NATAVENÝ JAKO DALŠÍ IZOHRANNÁ VRSTVA S PŘEKRYTÍM PLOŠŤ V MÍSTĚ PŘERUŠENÍ POVRCHU ZBYTKOVÝCH TECHNOLOGICKÝCH ZAŘÍZENÍ. TATO VRSTVA BUDE PROVEDENA I POD SESAZNÉ PODPŮRNÉ KONSTRUKCE NA STŘEŠE - VYBRANÝ ZDB, ZDT, ZDB, ZDA (NEMÁ GRAFICKÝ VYZNAČENÍ VE VYKRESE).

LEGENDA ZNAČENÍ ZÁCHYTNÉHO SYSTÉMU

PROJEKT ZÁCHYTNÝCH SYSTÉMU ZPRACOVAL: JANA ZAPLETALOVÁ, TOPNET, s.r.o.

- U1 NEREZOVÝ KOTVÍCÍ BOD PRO KONSTRUKCE Z NOVÉ ZŘEZOVANÝCH DUTINOVÝCH PANELŮ, DÉLKA 500 MM, PRŮMĚR ŠROUBU 42 MM, ROZMĚR ZAKLADNÝ 150 X 150 MM, INSTALACE DO PŘEDVRTANÝCH OTVORŮ POMOCÍ KOTEV PRO DUTINOVÉ PANELY, PRO PANELY S TL. KRYCÍ VRSTVY BETONU NAD DUTINOU MIN. 25 MM. — 10 ks
- U2 NEREZOVÝ KOTVÍCÍ BOD PRO KONSTRUKCE Z NOVÉ ZŘEZOVANÝCH DUTINOVÝCH PANELŮ, DÉLKA 600 MM, PRŮMĚR ŠROUBU 42 MM, ROZMĚR ZAKLADNÝ 150 X 150 MM, INSTALACE DO PŘEDVRTANÝCH OTVORŮ POMOCÍ KOTEV PRO DUTINOVÉ PANELY, PRO PANELY S TL. KRYCÍ VRSTVY BETONU NAD DUTINOU MIN. 25 MM. — 12 ks
- U3 NEREZOVÝ KOTVÍCÍ BOD PRO KONSTRUKCE Z NOVÉ ZŘEZOVANÝCH DUTINOVÝCH PANELŮ, DÉLKA 700 MM, PRŮMĚR ŠROUBU 42 MM, ROZMĚR ZAKLADNÝ 150 X 150 MM, INSTALACE DO PŘEDVRTANÝCH OTVORŮ POMOCÍ KOTEV PRO DUTINOVÉ PANELY, PRO PANELY S TL. KRYCÍ VRSTVY BETONU NAD DUTINOU MIN. 25 MM. — 4 ks
- U4 (4K - NEREZOVÝ KOTVÍCÍ BOD PRO KONSTRUKCE Z NOVÉ ZŘEZOVANÝCH DUTINOVÝCH PANELŮ, DÉLKA 800 MM, PRŮMĚR ŠROUBU 42 MM, ROZMĚR ZAKLADNÝ 150 X 150 MM, INSTALACE DO PŘEDVRTANÝCH OTVORŮ POMOCÍ KOTEV PRO DUTINOVÉ PANELY, PRO PANELY S TL. KRYCÍ VRSTVY BETONU NAD DUTINOU MIN. 25 MM. — 1 ks

POZNÁMKA: KOTVÍCÍ BODY U1, U2, U3, U4 KOTVENY POMOCÍ CHEMICKÉ KOTVY. V PŘÍPADĚ STÁVAJÍCÍCH DUTINOVÝCH PANELŮ BUDOU MÍST POUZITY SPÍŽENÉ HMOŽDINKY SOUČÁSTÍ DODÁVKY ZÁCHYTNÉHO SYSTÉMU, JSOU TAKOVÉ ZKOUŠKY PRO OVĚŘENÍ (NEOBNÁŽÍ) PODKLADU PRO NÁVRŽENÉ KOTVÍCÍ BODY PRO ZACHOVÁNÍ BETONU CSN35 A VLASTNÍ MONTÁŽ.

..... MONTÁŽNÍ LANO

SPOJOVACÍ LANO MUSÍ BÝT VŽDY ZNÁZORNĚNÍ NA OS NEJKRATŠÍ MOŽNOU CELKU SOUČÁSNĚ VŠAK JEHO DÉLKA NIKDY NEBMÍ UKOVNÝ VOLNÝ PÁD DELŠÍ NEŽ 1500 mm NEBO NARAZ NA KTĚ POLOŽENOU PŘÍKAZNU.

ZÁCHYTNÝ SYSTÉM JE MOŽNÉ POPNÉ POUZÍT AŽ PO DPĚNĚNÍM PROVEDENÍ REVIZE SYSTÉMU A POUŽÍVAT JEJ DMI JI TUDÍŽ V UVEDENÉ DO NEBEZPEČNÉHO OKRAJU POUZE NÁLEŽITĚ POUČENÉ OSOBY S PNOMYTÝM VYBAVENÍM.

PŘI MONTÁŽI KAŽDÝ BOD VYPLAT ČÍSLEM (NAPŘ. N4 ZNÁLENÍ) PODLE DOKUMENTACE A PŘED ZÁCHYTNÝM VRSTVAMI FOTOGRAFICKÝCH ZDOKUMENTOVAT UKOTVENÍ

V MÍSTĚ KAŽDÉHO KOTVÍCÍHO BODU BUDE KOMPLETNĚ ROBRÁNA STŘEŠNÍ PLÁŠŤ OČETNĚ SPRÁVOBNÍHO PEŘETĚTNÍHO PODKORYMNÉ (viz ISO660) mm, PO UKOTVENÍ BODU ZÁCHYTNÉHO SYSTÉMU BUDE STŘEŠNÍ PLÁŠŤ PROVEDEN NOVÉ DLE SKLADBY ST.NEBO S4.

NEMOCNICE BŘECLAV			DOKUMENTACE PRO PROVÁDĚNÍ STAVBY
Objednatel: Nemocnice Břeclav, p. o. Lí Nemocnice 3080/1 690 02 Břeclav	Autorský dozor:	Schéma:	
Generální projektant: MEDICOPROJECT, a.r.o. Kounicova 45, 616 00 BRNO tel.: 541 210 400 e-mail: medicoproject@medicoproject.cz http://www.medicoproject.cz			
Hlavní inženýr projektu: Ing. LUDEK VACULA			
Stavba: Nemocnice Břeclav - stravovací provoz			
Zpracovatel části: MEDICOPROJECT, s.r.o. IČO/DIČ: PROJEKTAČNÍ KANCELÁŘ Kounicova 45, 616 00 BRNO, tel.: 541 210 400 E-mail: medicoproject@medicoproject.cz	Zodpovědný projektant: Ing. LUDEK VACULA	Vypracoval: DAVID ŠŤASTNÝ	Pare:
Objekt (SO): SO 01 - Stavební úpravy stravovacího provozu		Datum:	ČERVEN 2020
Část PD: Architektonicko-stavební řešení		Zakázkové číslo:	1095/SP/20-20/DO
		Formát:	16/4
		Revize:	DPS
Příloha: Půdorys střechy - nový stav	1:50		D.1.1-08