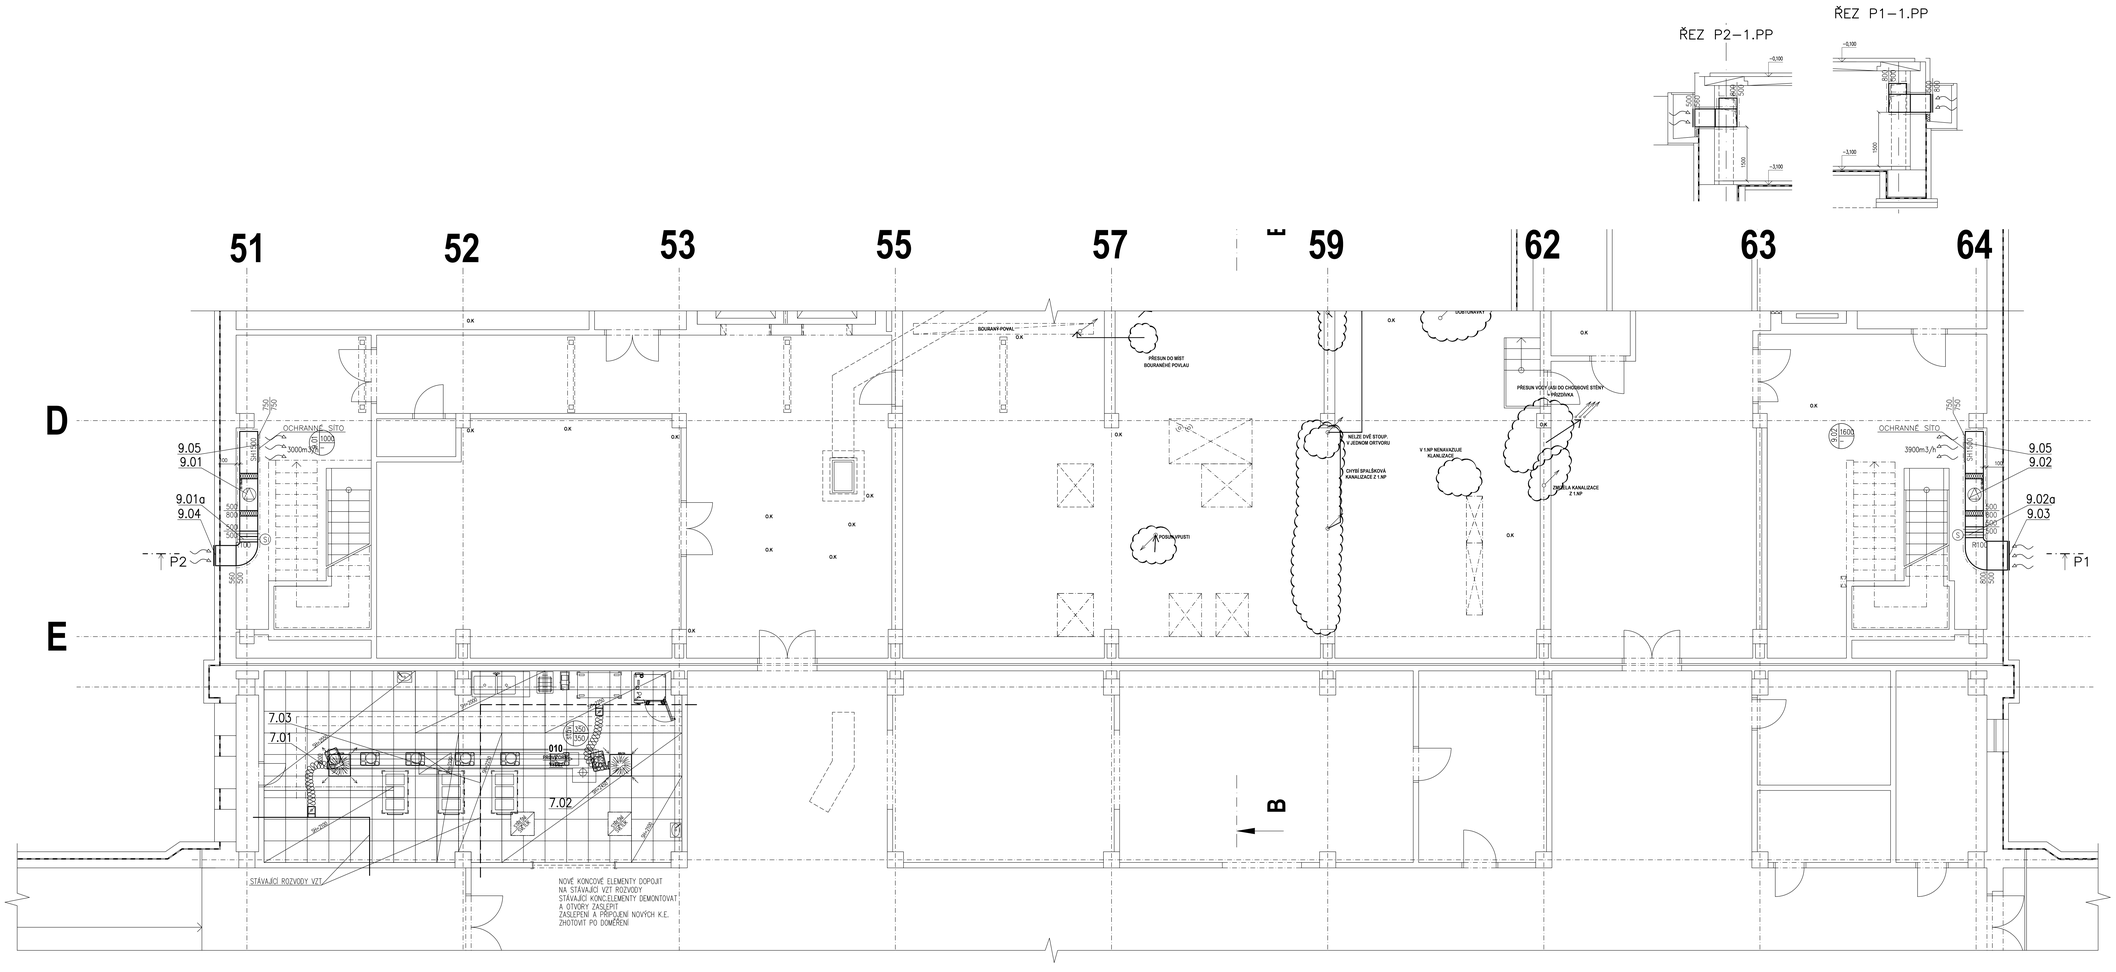

LEGENDA MÍSTNOSTÍ

Č.M.	ÚČEL MÍSTNOSTI	m^2
001	VÝTAHOVÁ ŠACHTA (ODPADKY)	3,2
002	SKLAD	6,4
003	VÝTAHOVÁ ŠACHTA (PŘÍJEM)	1,4
004	VÝTAHOVÁ ŠACHTA (EXPEDICE)	1,2
005	VÝTAHOVÁ ŠACHTA	3,3
006	SKLAD	3,3
010	PROVOZNÍ VÝDEJ	61,5

LEGENDA IZOLACÍ:

PROTIHLUKOVÁ (60mm)

POZN.:
PŘÍPOJENÍ KONCOVÝCH ELEMENTŮ BUDE PROVEDENO DLE POPISU V TZ PD.
VÝSTUPY BUDOU PŘIPOJENY NA POTRUBÍ PŘES NÁSTAVEC DÉLKY MIN. 100mm, VČETNĚ NÁBĚHOVÉHO PLECHU V POTRUBÍ U VŠECH VÝVODŮ VÝSTUPŮ BUDE UMÍSTĚNA REGULAČNÍ KLAPKA DANÉHO PRŮMĚRU NA NÁSTAVCI POTRUBÍ PŘED ZVUKOVĚ IZOLOVANOU HADICÍ
S.H. STĚNOVÝCH MŘÍŽEK 2100mm OD ČISTÉ PODLAHY
VŠECHNY ODBOČKY, ROZBOČKY A NÁSTAVCE VYBAVIT NÁBĚHOVÝMI PLECHY
KŘÍŽENÍ POTRUBNÍCH TRAS, OSAZENÍ KONCOVÝCH ELEMENTŮ DO PODHLEDOVÝCH RASTRŮ A KOORDINACE KONCOVÝCH ELEMENTŮ SE SVĚTLOTY VZT KOORDINAČNÍ VÝKRESY STAVBY
VZHLEDEM K PROSTOROVÝM NÁROKŮM VZT A CHARAKTERU OBJEKTU BUDOU VEŠKERÉ VZDUCHOVODY A KONCOVÉ ELEMENTY VZT MONTOVÁNY JAKO PRVNÍ PŘED OSTATNÍMI PROFESEMI
H. H. VZDUCHOVODU 50MM POD STROPEM POKUD NA VÝKRESE NENÍ UVEDENO JINAK
NENÍ-LI NA VÝKRESE UVEDENO JINAK, BUDOU VŠECHNY NÁSTĚNNÉ KLM JEDNOTKY ZAVĚŠENY HORNÍ HRANOU 100mm POD STROPEM V DANNÉ MÍSTNOSTI, NEBO POD PODHLEDEM
PŘÍPOJENÍ VZT POTRUBÍ K CENTRÁLNÍM JEDNOTKÁM POMOCÍ PŘECHODCOVÝCH ODSKOKŮ VYROBIT PO DOMĚŘENÍ STRANU PŘÍPOJENÍ MĚŘÍ K VZT JEDNOTKÁM A STRANU JEJICH OBSLUHY KONZULTOVAT S VÝROBCEM
JEDNOTKY BUDOU PO CELÉ DÉLCE RÁMU A POD NOŽIČKAMA PRUŽNĚ PODLOŽENY – ŘÍHOVANOU GUMOU
TECHNICKÝ POPIS VZT JE UVEDEN V TECHNICKÉ ZPRÁVĚ

NEMOCNICE BŘECLAV — DOKUMENTACE PRO PROVÁDĚNÍ STAVBY

Objednatel:
Nemocnice Břeclav, p.o.
U Nemocnice 3590/1
690 02 Břeclav

Autorizační razítko:

Schema:

Generální projektant:
MEDICOPROJECT, s.r.o.
Kroftova 45, 616 00 BRNO
tel.: 541 211 409
medicoproject@medicoproject.cz
http://www.medicoproject.cz

Hlavní inženýr projektu:
Ing. VLADIMÍR KUNDERA

Akce:
Nemocnice Břeclav - stravovací provoz

Zpracovatel části:	Zodpovědný projektant	Vypracoval	Plán:
Technika budov, s.r.o. Křenová 42 602 00 BRNO Tel./ fax: 543 210 094 www.technikabudov.cz	ING. PETR ANDRYS	ING. ZDENĚK TESAŘ	

Soubor (PS):	PS 02 - Vzduchotechnika, klimatizace a chlazení	Datum:	ČERVEN 2020
		Zakázkové číslo:	DSP/DPS-01-2020
Část PD:	Vzduchotechnika, klimatizace a chlazení	Formát:	14A4
		Stupeň:	DPS
Příloha:	PŮDORYS 1.PP, ŘEZY 1.PP	1:50	Číslo výkresu: **D.4-101**