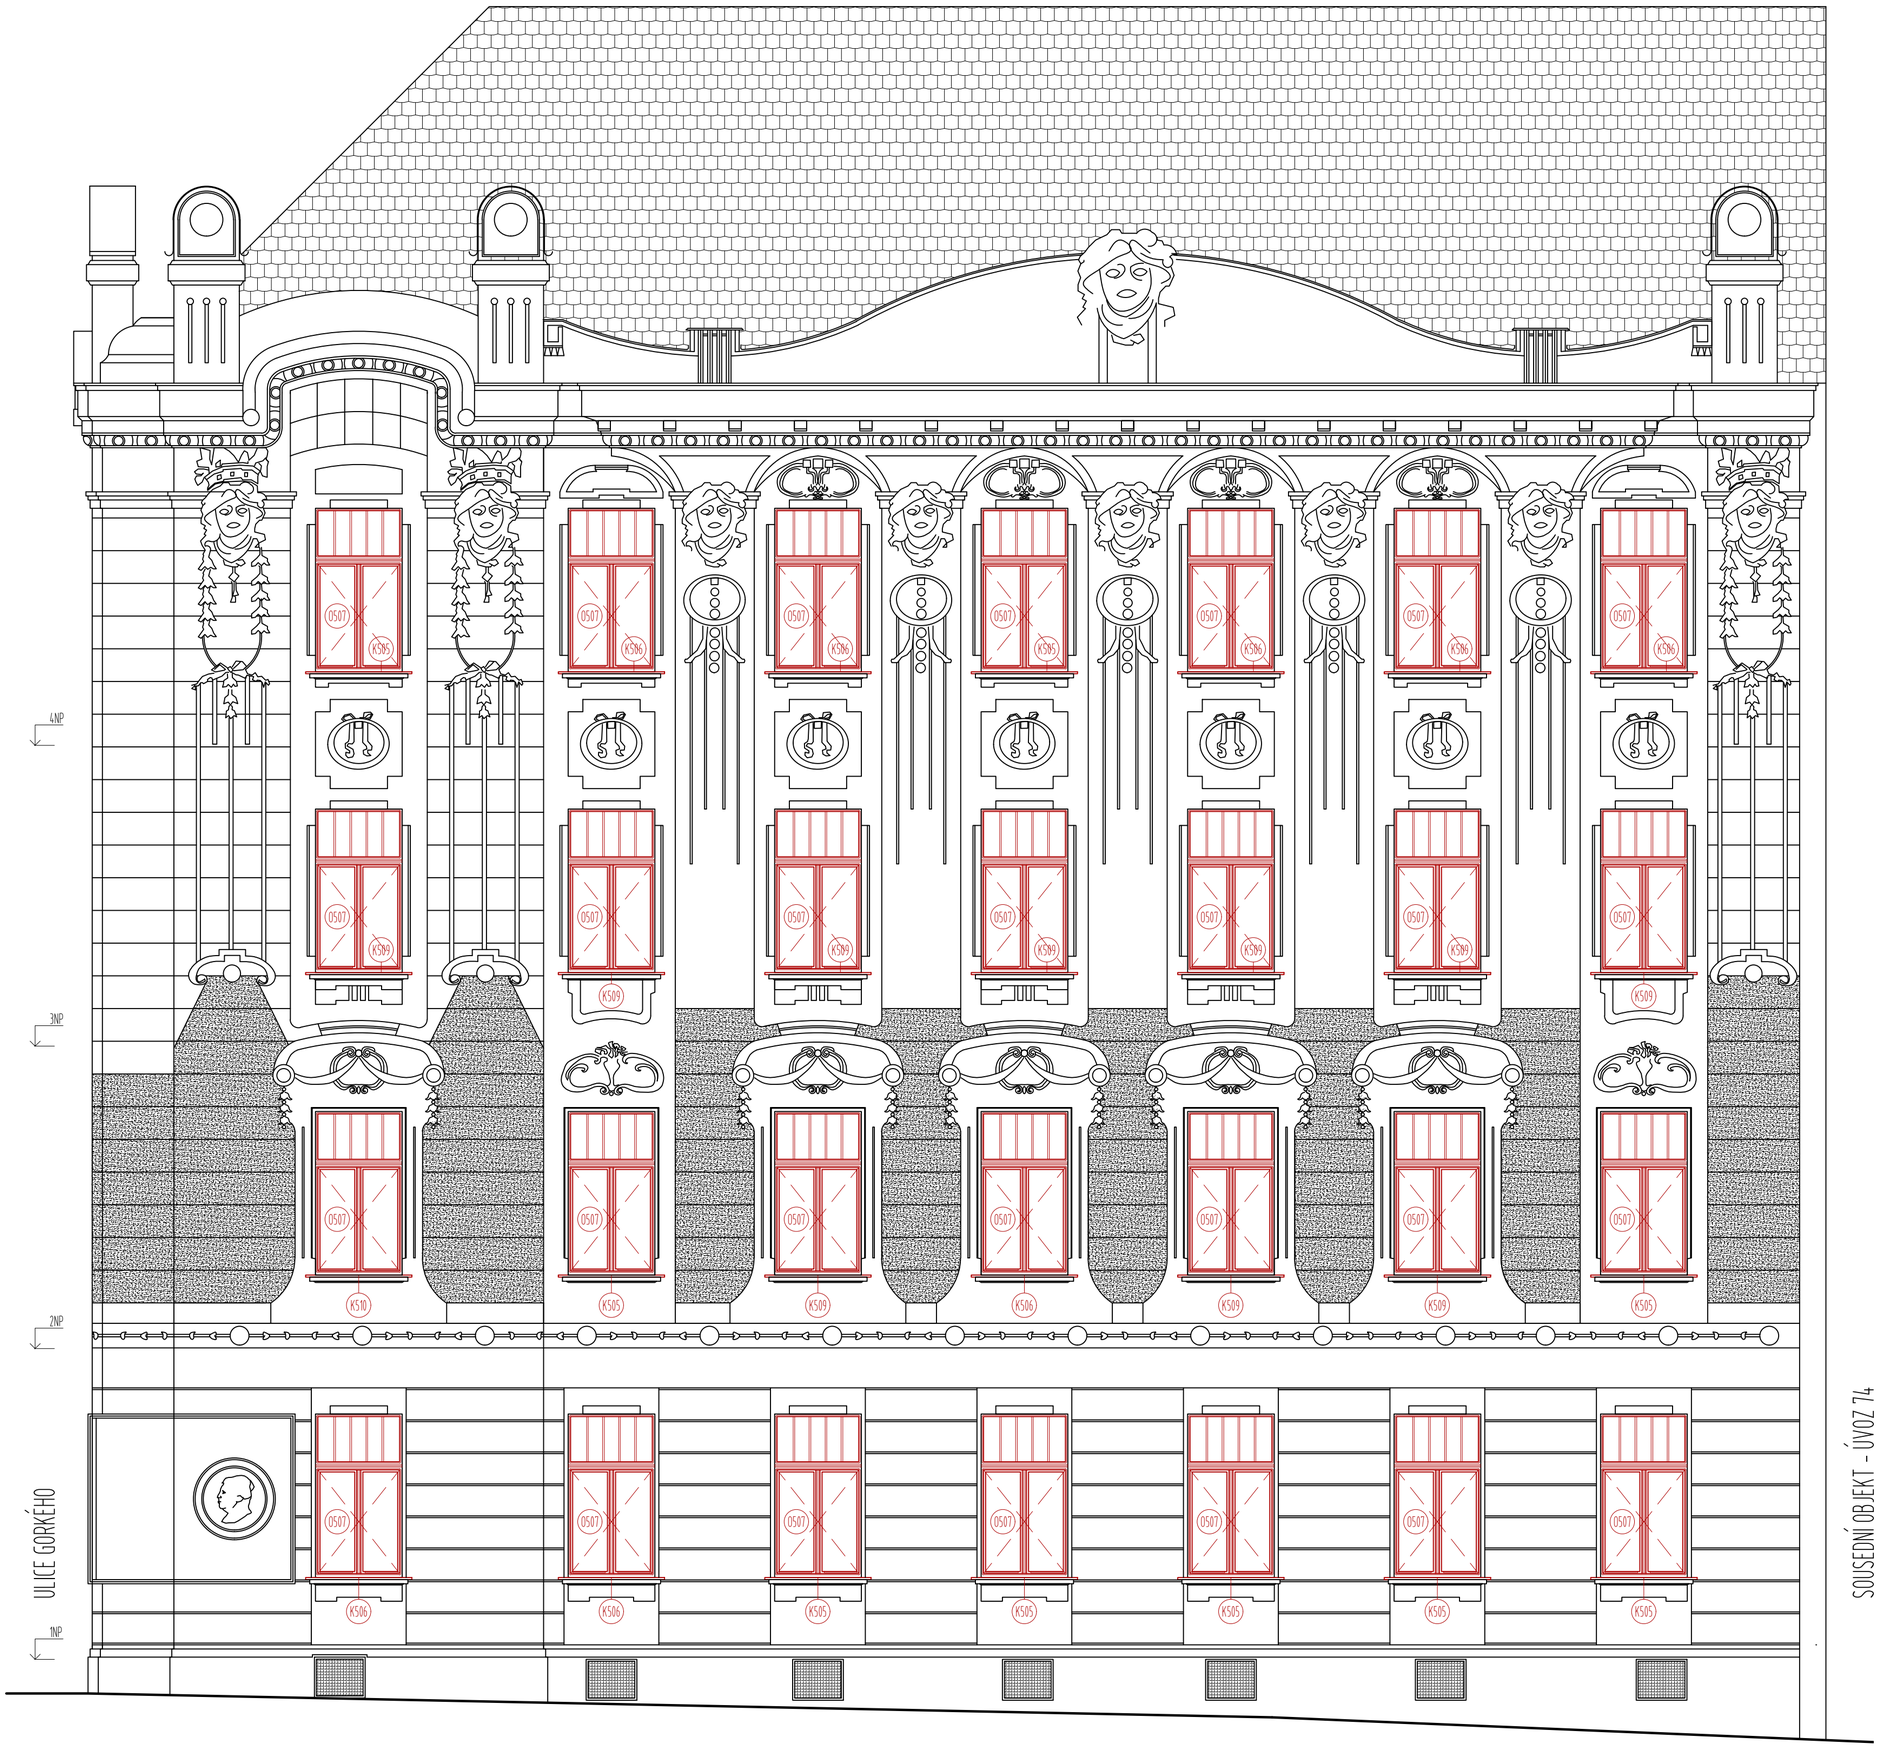

LEGENDA ČAR

- STÁVAJÍCÍ KONSTRUKCE
- NOVÁ KONSTRUKCE

LEGENDA ZNAČENÍ

- O501 NOVÉ OKNO - VÍCE VIZ *"D.1.1.17 - VÝPIS OKEN"*
- K501 NOVÝ KLEMPÍŘSKÝ VÝROBEK - VÍCE VIZ *"D.1.1.19 - VÝPIS KLEMPÍŘSKÝCH VÝROBKŮ"*

POZNÁMKA

JEDNÁ SE O ČELNÍ FASÁDU OBJEKTU DO ULICE ÚVOZ.
NA TÉTO FASÁDĚ JSOU NAVRŽENA POUZE DŘEVĚNÁ OKNA SE ZASKLENÍM Z TROJSKLA. TVAR, OTVÍRAVOST A POUŽITÉ PRVKY ODPOVÍDAJÍ HISTORICKÉ ANALOGII.
"D.1.1.17- VÝPIS OKEN" OBSAHUJE ZÁKLADNÍ MATERIÁLOVÝ POPIS, NÁKRES S KÓTAMI, POPIS JEDNOTLIVÝCH PRVKŮ A OTVÍRAVOST OKEN
"B.1 - SOUHRNNÁ TECHNICKÁ ZPRÁVA" A *"D.1.1.01 - TECHNICKÁ ZPRÁVA"* OBSAHUJE PODROBNĚJŠÍ POPIS S VLASTNOSTMI OKEN

TATO DOKUMENTACE NENAHRAZUJE PROJEKT DPS A RDS

NÁZEV VÝKRESU
S002 - GORKÉHO 35
POHLED ČELNÍ Z ULICE ÚVOZ - NS

PRATERKA
Ing. Tereza Pravdíková
Rudná 15, 569 04 Rudná
E-mail.: praterka.projekt@gmail.com

ORIENTACE | ČÍSLO PARÉ | ČÍSLO REVIZE

INVESTOR: MDM a ŠJ Brno, p. o., Cihlářská 604/21, Brno 602 00
MÍSTO STAVBY: Gorkého 33 a 35, Brno 602 00
NÁZEV STAVBY: REKONSTRUKCE OKEN V OBJEKTU DM GORKÉHO 33/35

VYPRACOVAL: Ing. Tereza Pravdíková | AUTOR: Ing. Tereza Pravdíková | AUTORIZOVANÝ ARCHITEKT: Ing. Arch. Radovan Chehabi

ČÁST: D.1.1 - ARCHITEKTONICKO-STAVEBNÍ ŘEŠENÍ

STUPEŇ	DATUM	ČÍSLO PROJEKTU	MĚŘÍTKO	FORMÁT	ČÍSLO VÝKRESU
DVZ	12/2024	TP2408	1:50	6 x A4	D.1.1.15