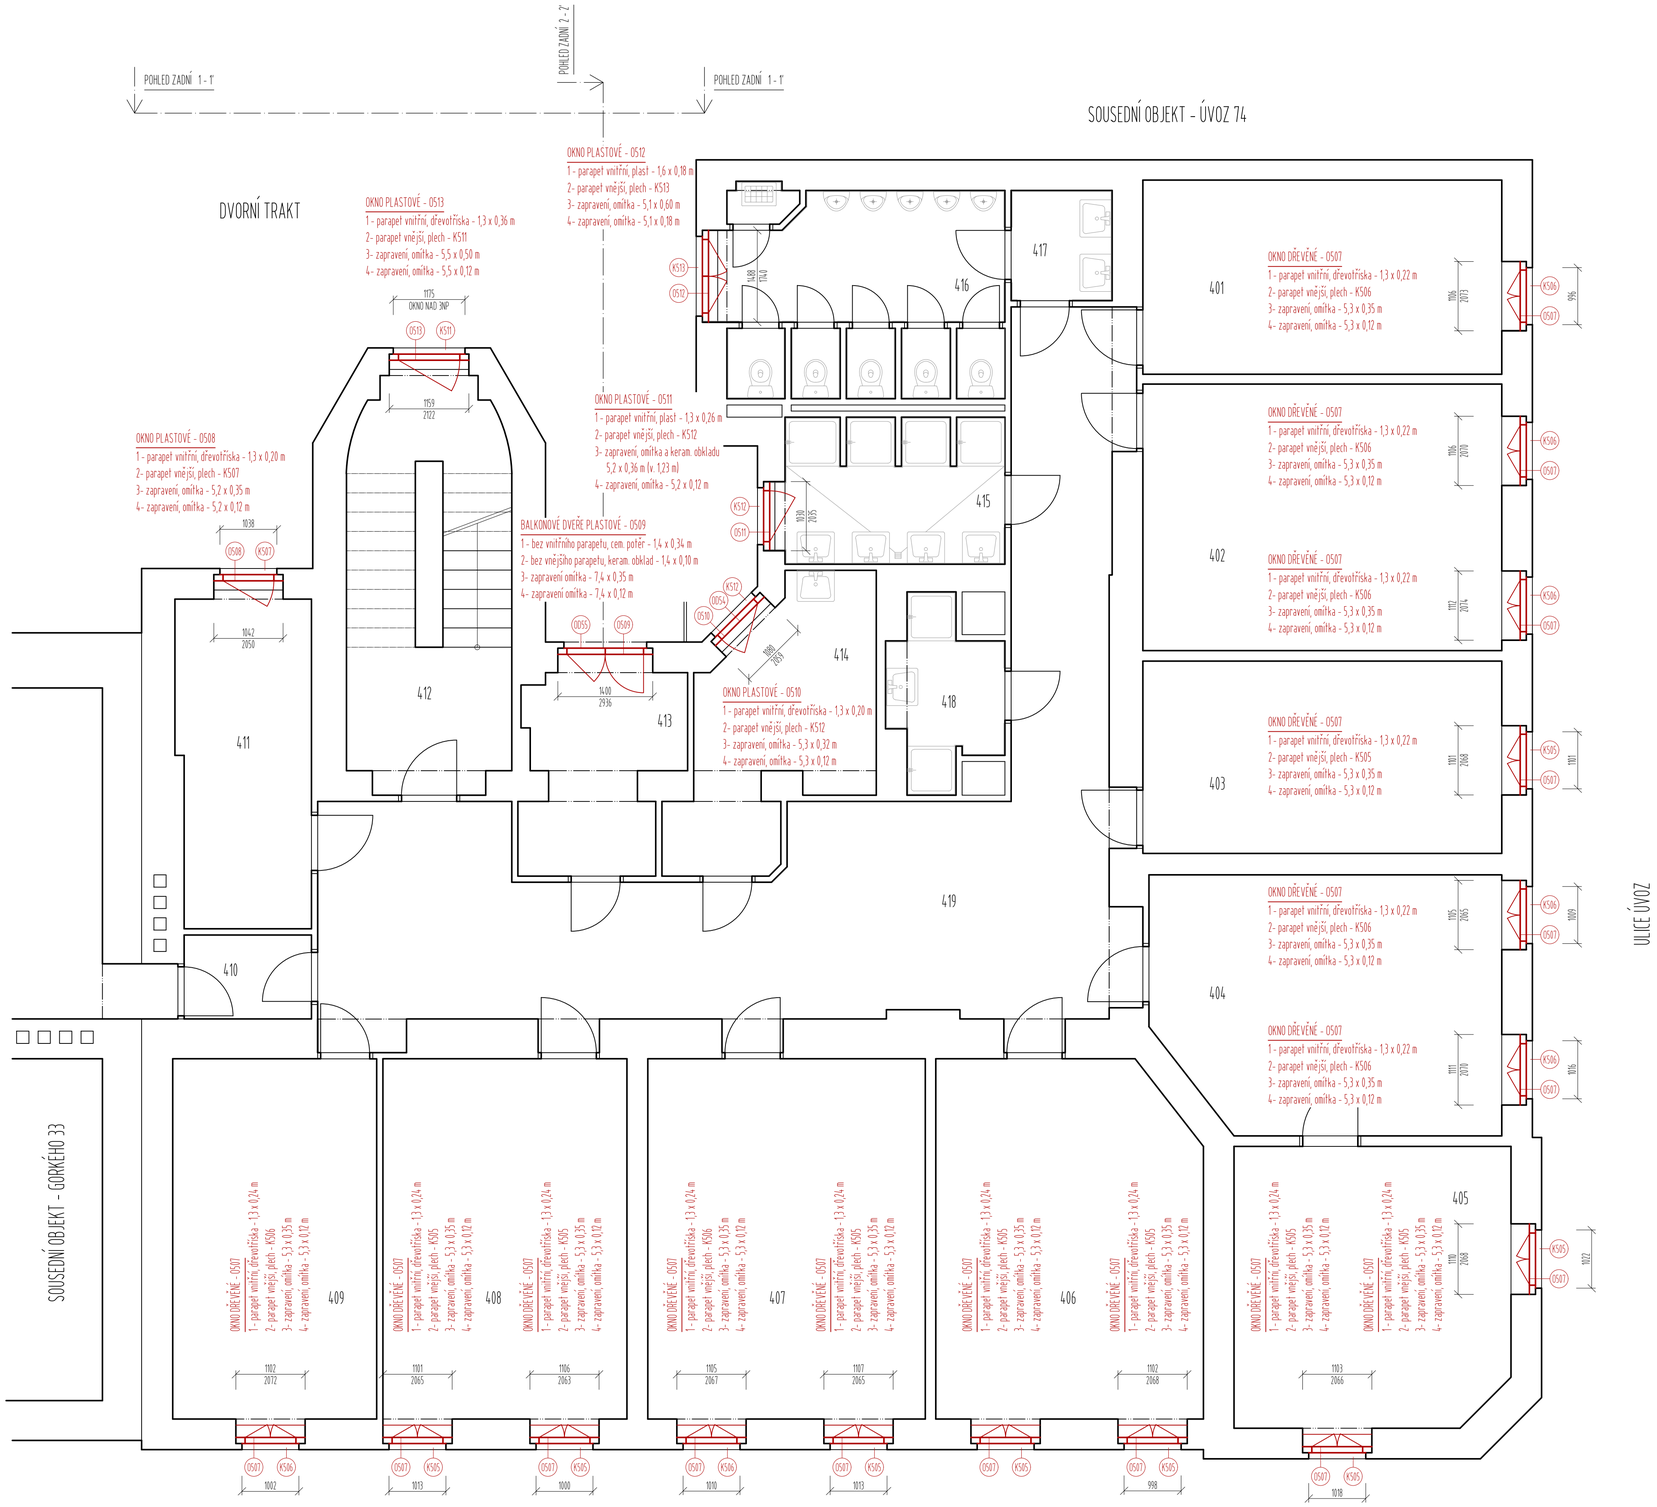

OKNO VE SCHODIŠTI NAD 4NP

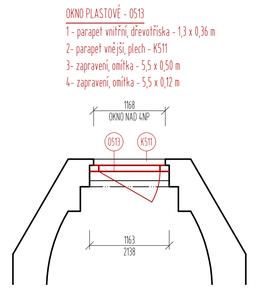

LEGENDA MÍSTNOSTÍ

OZN.	ÚČEL MÍSTNOSTI	PLOCHA m²
4.01	POKOJ	18.57
4.02	POKOJ	25.50
4.03	POKOJ	18.40
4.04	POKOJ	23.39
4.05	POKOJ	20.44
4.06	POKOJ	24.90
4.07	POKOJ	26.63
4.08	POKOJ	23.43
4.09	POKOJ	19.58
4.10	PŘEDSÍŇ	2.85
4.11	POKOJ	11.57
4.12	SCHODIŠTĚ	17.85
4.13	VYCHOVATEL	8.26
4.14	POKOJ	11.38
4.15	UMÝVÁRNA	8.62
4.16	WC	15.54
4.17	PŘEDSÍŇ WC	2.97
4.18	UMÝVÁRNA	4.64
4.19	CHODBA	57.67

LEGENDA POPISU

1- PARAPET VNITŘNÍ
2- PARAPET VNĚJŠÍ
3- OSTĚNÍ VNITŘNÍ
4- OSTĚNÍ VNĚJŠÍ

LEGENDA ČAR

STÁVAJÍCÍ KONSTRUKCE
NOVÁ KONSTRUKCE

LEGENDA ZNAČENÍ

0501 NOVÉ OKNO - VÍCE VIZ *"D.1.1.17 - VÝPIS OKEN"*
0051 DOPLŇKY OKEN - VÍCE VIZ *"D.1.1.18 - VÝPIS DOPLŇKŮ OKEN"*
K501 NOVÝ KLEMPÍŘSKÝ VÝROBEK - VÍCE VIZ *"D.1.1.19 - VÝPIS KLEMPÍŘSKÝCH VÝROBKŮ"*

POZNÁMKA

U OBJEKTU JSOU NA ČELNÍ FASÁDU DO ULICE GORKÉHO A DO ULICE ÚVOZ NAVRŽENA POUZE DŘEVĚNÁ OKNA SE ZASKLENÍM Z TROJSKLA. TVAR, OTVÍRAVOST A POUŽITÉ PRVKY ODPOVÍDAJÍ HISTORICKÉ ANALOGII.
NA ZADNÍ FASÁDĚ DO DVORNÍHO TRAKTU JSOU NAVRŽENA POUZE PLASTOVÁ OKNA.
"D.1.1.17 - VÝPIS OKEN" OBSAHUJE ZÁKLADNÍ MATERIÁLOVÝ POPIS, NÁKRES S KÓTAMI, POPIS JEDNOTLIVÝCH PRVKŮ A OTVÍRAVOST OKEN
"B.1 - SOUHRNNÁ TECHNICKÁ ZPRÁVA" A *"D.1.1.01 - TECHNICKÁ ZPRÁVA"* OBSAHUJE PODROBNĚJŠÍ POPIS S VLASTNOSTMI OKEN

TATO DOKUMENTACE NENAHRAZUJE PROJEKT DPS A RDS

NÁZEV VÝKRESU
S002 - GORKÉHO 35
PŮDORYS 4NP - NOVÝ STAV

PRATERKA
Ing. Tereza Pravdková
Rudná 15, 569 04 Rudná
E-mail: praterka.projekt@gmail.com

ORIENTACE | ČÍSLO PARÉ | ČÍSLO REVIZE

INVESTOR: MDM a Š.I Brno, p. o., Čápkářská 604/21, Brno 602 00
MÍSTO STAVBY: Gorkého 33 a 35, Brno 602 00
NÁZEV STAVBY: REKONSTRUKCE OKEN V OBJEKTU DM GORKÉHO 33/35

VYPRACOVAL: Ing. Tereza Pravdková
AUTOR: Ing. Tereza Pravdková
AUTORIZOVANÝ ARCHITEKT: Ing. Arch. Radovan Chehabi
ČÁST: D.1.1 - ARCHITEKTONICKO-STAVEBNÍ ŘEŠENÍ

STUPEŇ	DATUM	ČÍSLO PROJEKTU	MĚŘÍTKO	FORMÁT	ČÍSLO VÝKRESU
DVZ	12/2024	TP2408	1:50	8 x A4	D.1.1.11