




STÁVAJÍCÍ STAV - ŘEZ A-A

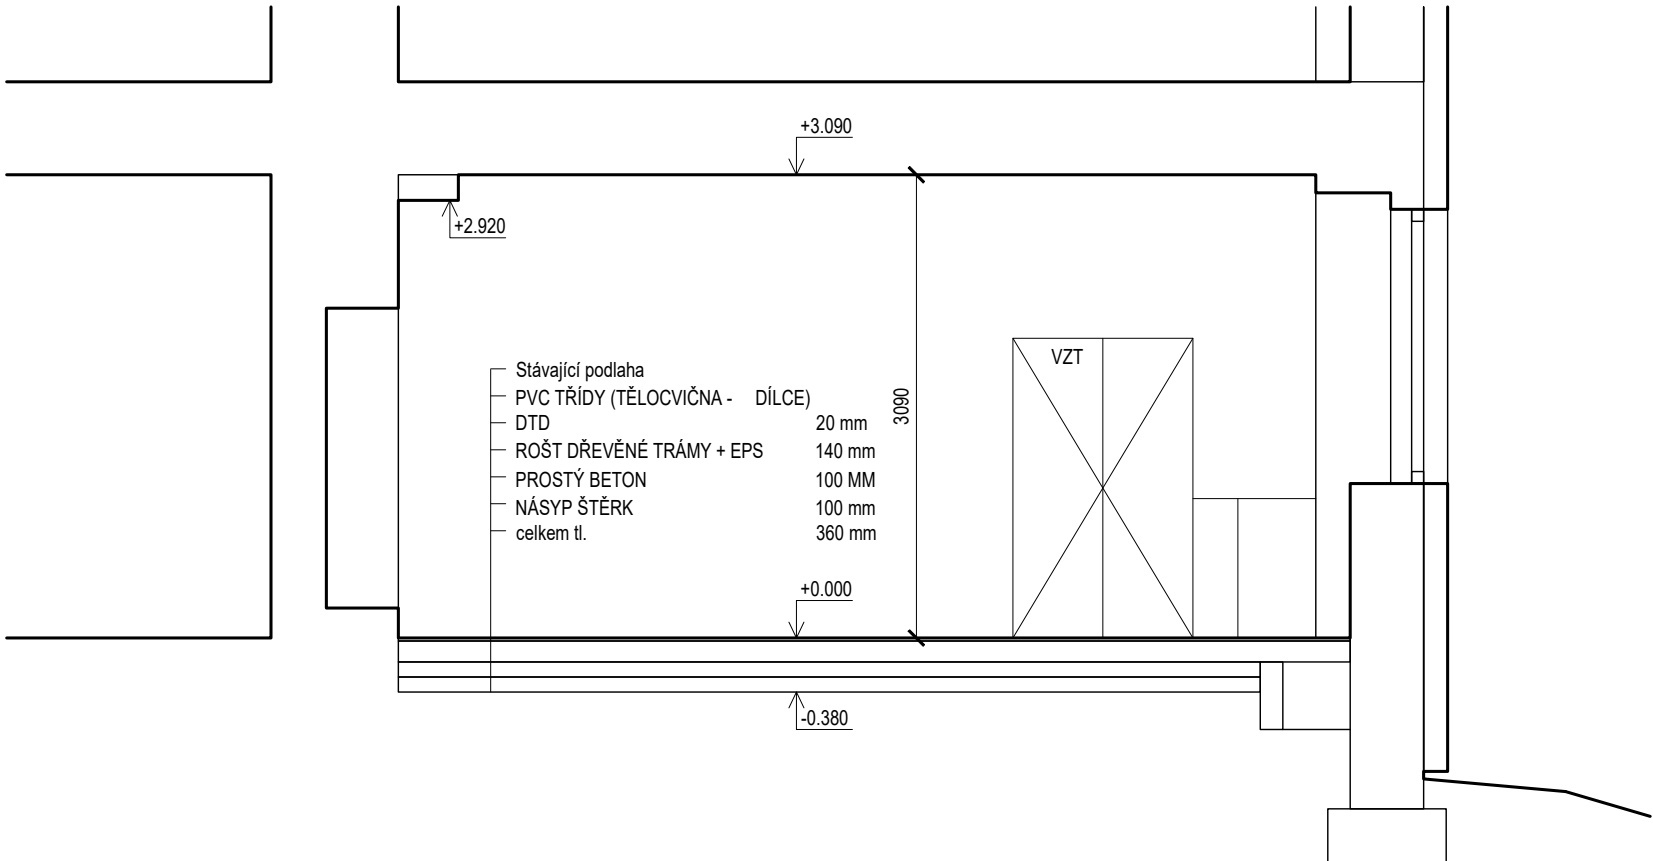

BOURACÍ PRÁCE - ŘEZ A-A

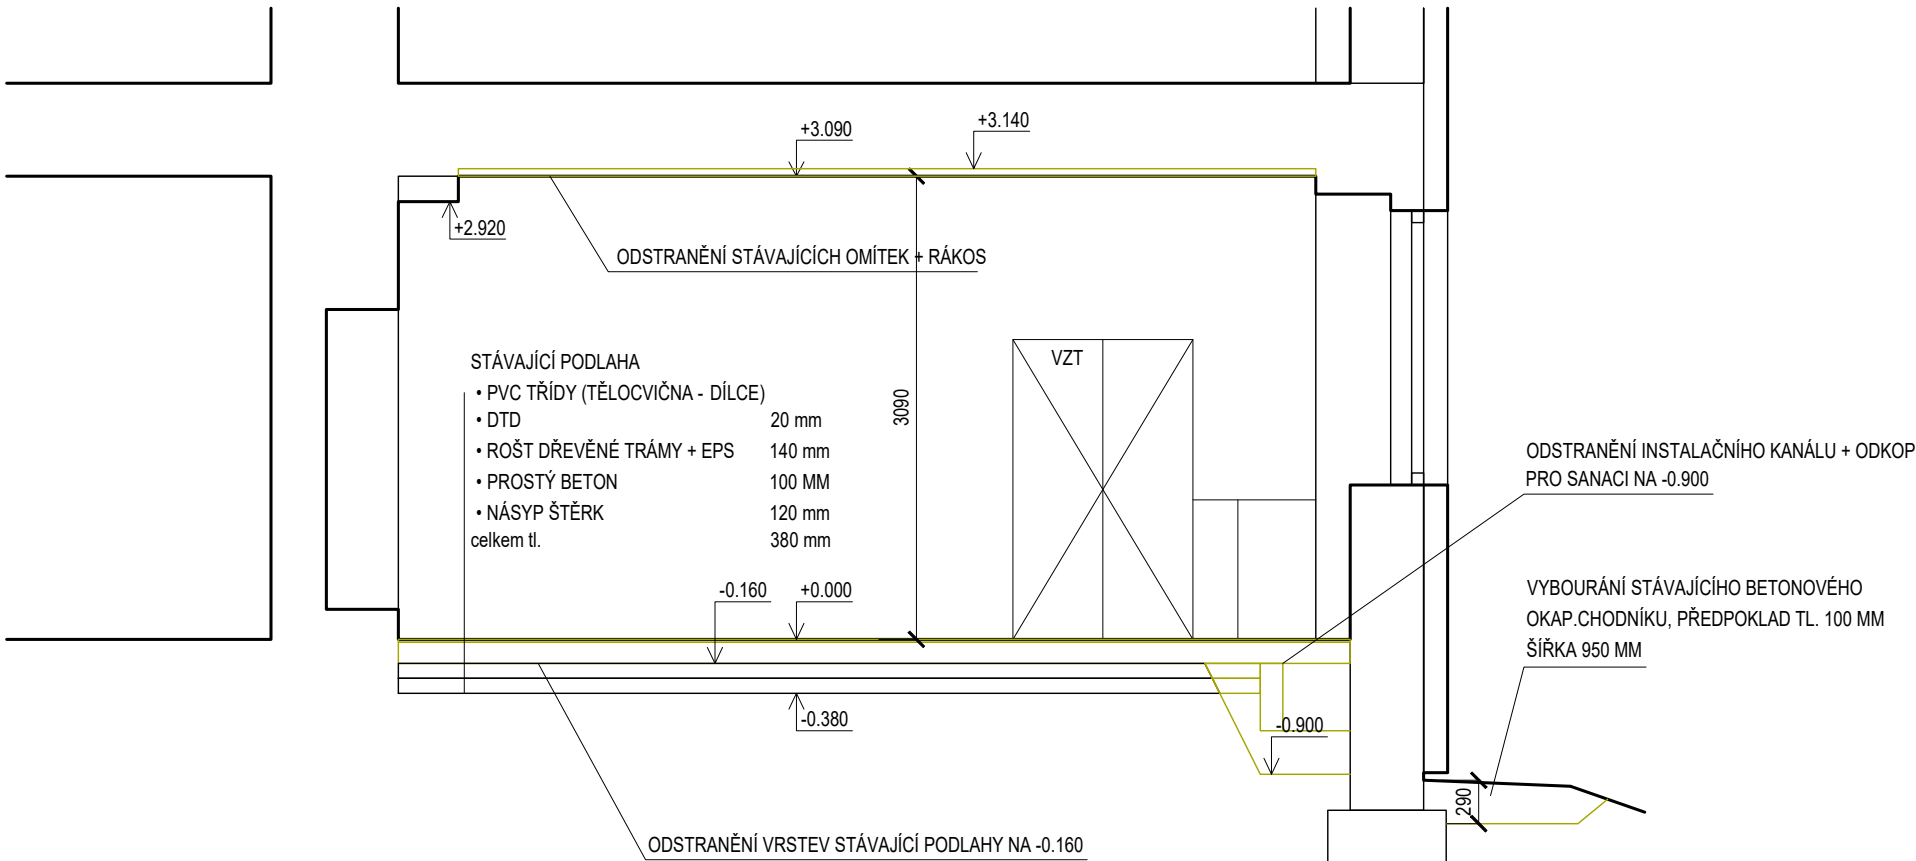

NOVÝ STAV - ŘEZ A-A

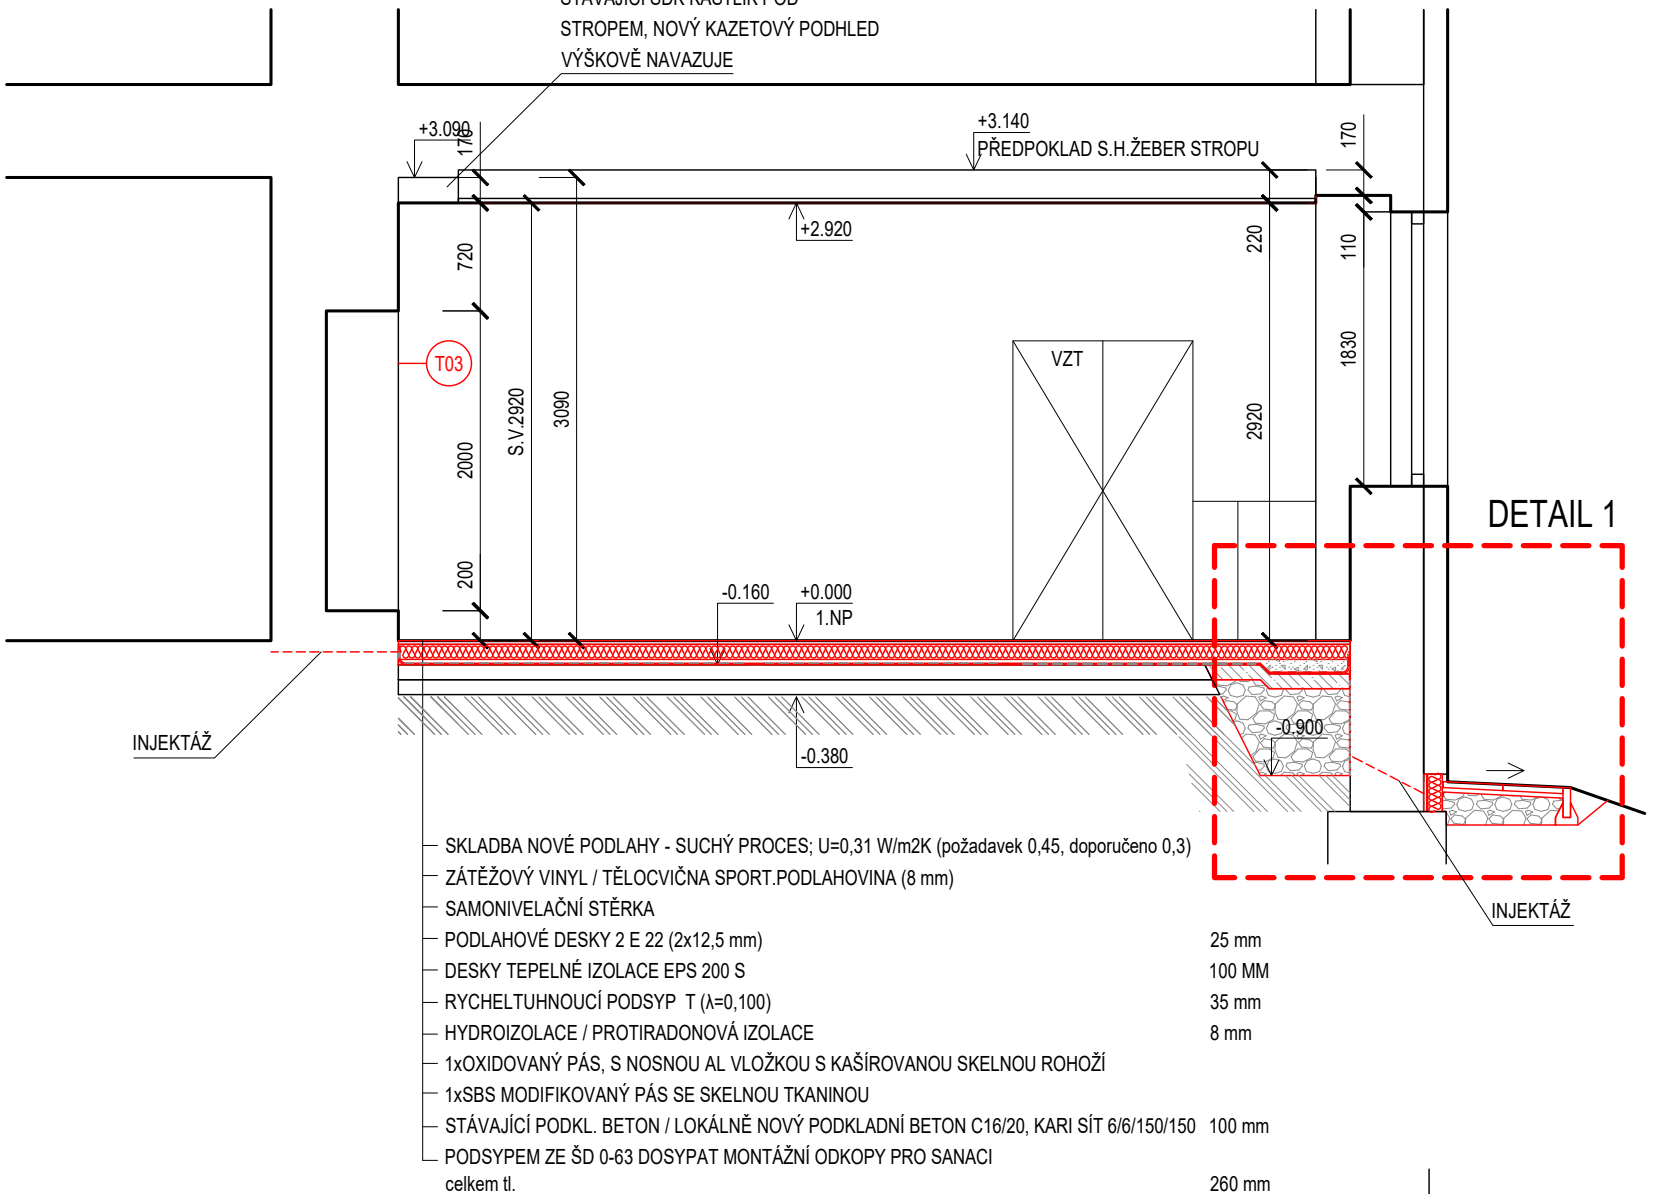

LEGENDA MATERIÁLŮ

- BOURANÁ PODLAHA - VIZ POPIS NA VÝKRESE
- BOURANÉ, ODSTRAŇOVANÉ KONSTRUKCE OBECNĚ
- NOVÉ KONSTRUKCE OBECNĚ
- PODKLADNÍ BETON - C 16/20 S KARI SÍTÍ 6/100 DO STŘEDU
- RYCHELTUHNOUCÍ PODLAHOVÝ PODSYP
- ROSTLÁ ZEMINA
- HYDROIZOLAČNÍ SOUVRVSTVÍ / PROTIRADONOVÁ IZOLACE - 2xASF.PÁS
- IZOLACE TEPELNÉ - XPS TL. 100 MM U SOKLU POD STÁVAJÍCÍM ETICS (BEZ ZÁSAHU)

POZNÁMKY

- NEDÍLNOU SOUČÁSTÍ DOKUMENTACE JE TECHNICKÁ ZPRÁVA
- PŘI ZJIŠTĚNÍ JAKÝCHKOLIV NEOČEKÁVANÝCH SKUTEČNOSTÍ KONTAKTOVAT GENERÁLNÍHO PROJEKTANTA, ZMĚNY OPROTI PROJEKTOVÉ DOKUMENTACI JSOU MOŽNÉ JEN S PÍSEMNÝM SOUHLASEM PROJEKTANTA SE ZÁPISEM ZMĚN DO STAVEBNÍHO DENÍKU
- PROJEKTANT NENESE ODPOVĚDNOST ZA ZMĚNY OPROTI PROJEKTU, PROVEDENÉ BEZ PÍSEMNÉHO ODSOUHLASENÍ
- KÓTOVÁNÍ STÁVAJÍCÍCH KONSTRUKCÍ VČETNĚ POVRCHOVÝCH ÚPRAV, KÓTVÁNÍ NOVÝCH KONSTRUKCÍ V KOORDINAČNÍCH ROZMĚRECH BEZ POVRCHOVÝCH ÚPRAV
- BOURÁNÍ KONSTRUKCÍ BUDE POBÍHAT SHORA DOLŮ, T.J. NEJDŘÍVE KONSTRUKCE NESENÉ A PAK NESOUCÍ
- PŘI BOURACÍCH PRACÍCH BUDOU DODRŽENY PŘEDPISY BOZP

+0,000 = 241,70 Bpv		
PROJEKTANT ČÁSTI:	Zodpovědný projektant části:	PROGETTO Brno s.r.o. Škroupova 4256/1, 636 00 Brno IČO 043 89 981 www.progetto-brno.cz tel.: 777 156 260
PROGETTO Brno s.r.o. Škroupova 4256/1, 636 00 Brno tel.: 777 156 260	Ing. Ludvík Chadima Vypracoval: Ing. Filip Balcar	
Investor:	Gymnázium Brno, Slovanské náměstí, příspěvková organizace, Slovanské náměstí 1804/7, Brno-Královo Pole 612 00	Stupeň: DPS
Alce:	Sanace vlhkosti a renovace povrchů v učebnách 1.NP, Gymnázium Brno, Slovanské náměstí	Datum: 03/2025
Objekt:	SO 01 - KŘÍDLO SLOVANSKÉ NÁMĚSTÍ	Formát: 2x A4
Část:	ARCHITEKTONICKÉ A STAVEBNÉ TECHNICKÉ ŘEŠENÍ	Zakázkové číslo: PB-P-11/25
Výkres:	ŘEZ A-A - STÁVAJÍCÍ, BOURACÍ, NOVÝ STAV	
Měřítko 1:50		Číslo výkresu D.1.1.3-03

TENTO VÝKRES POUŽÍVÁ OCHRANU DLE ZÁKONA Č. 121/2008 SB. (AUTORSKÝ ZÁKON). ORIGINÁL TOHOTO VÝKRESU A NÁVRH ŘEŠENÍ JE MAJETKEM AUTORA. BEZ SOUHLASU AUTORA NENÍ MOŽNÉ TUTO DOKUMENTACI KOPÍROVAT A ANI NIJAK VEŘEJNĚ ROZŠÍŘOVAT. TENTO VÝKRES A CELÁ PROJEKTOVÁ DOKUMENTACE STAVBY JE VYHOTOVENA PRO ÚČELY ZISKÁNÍ STAVEBNÍHO POVOLENÍ A NEZAHŔNUJE PROVÁDĚCÍ DOKUMENTACI.