


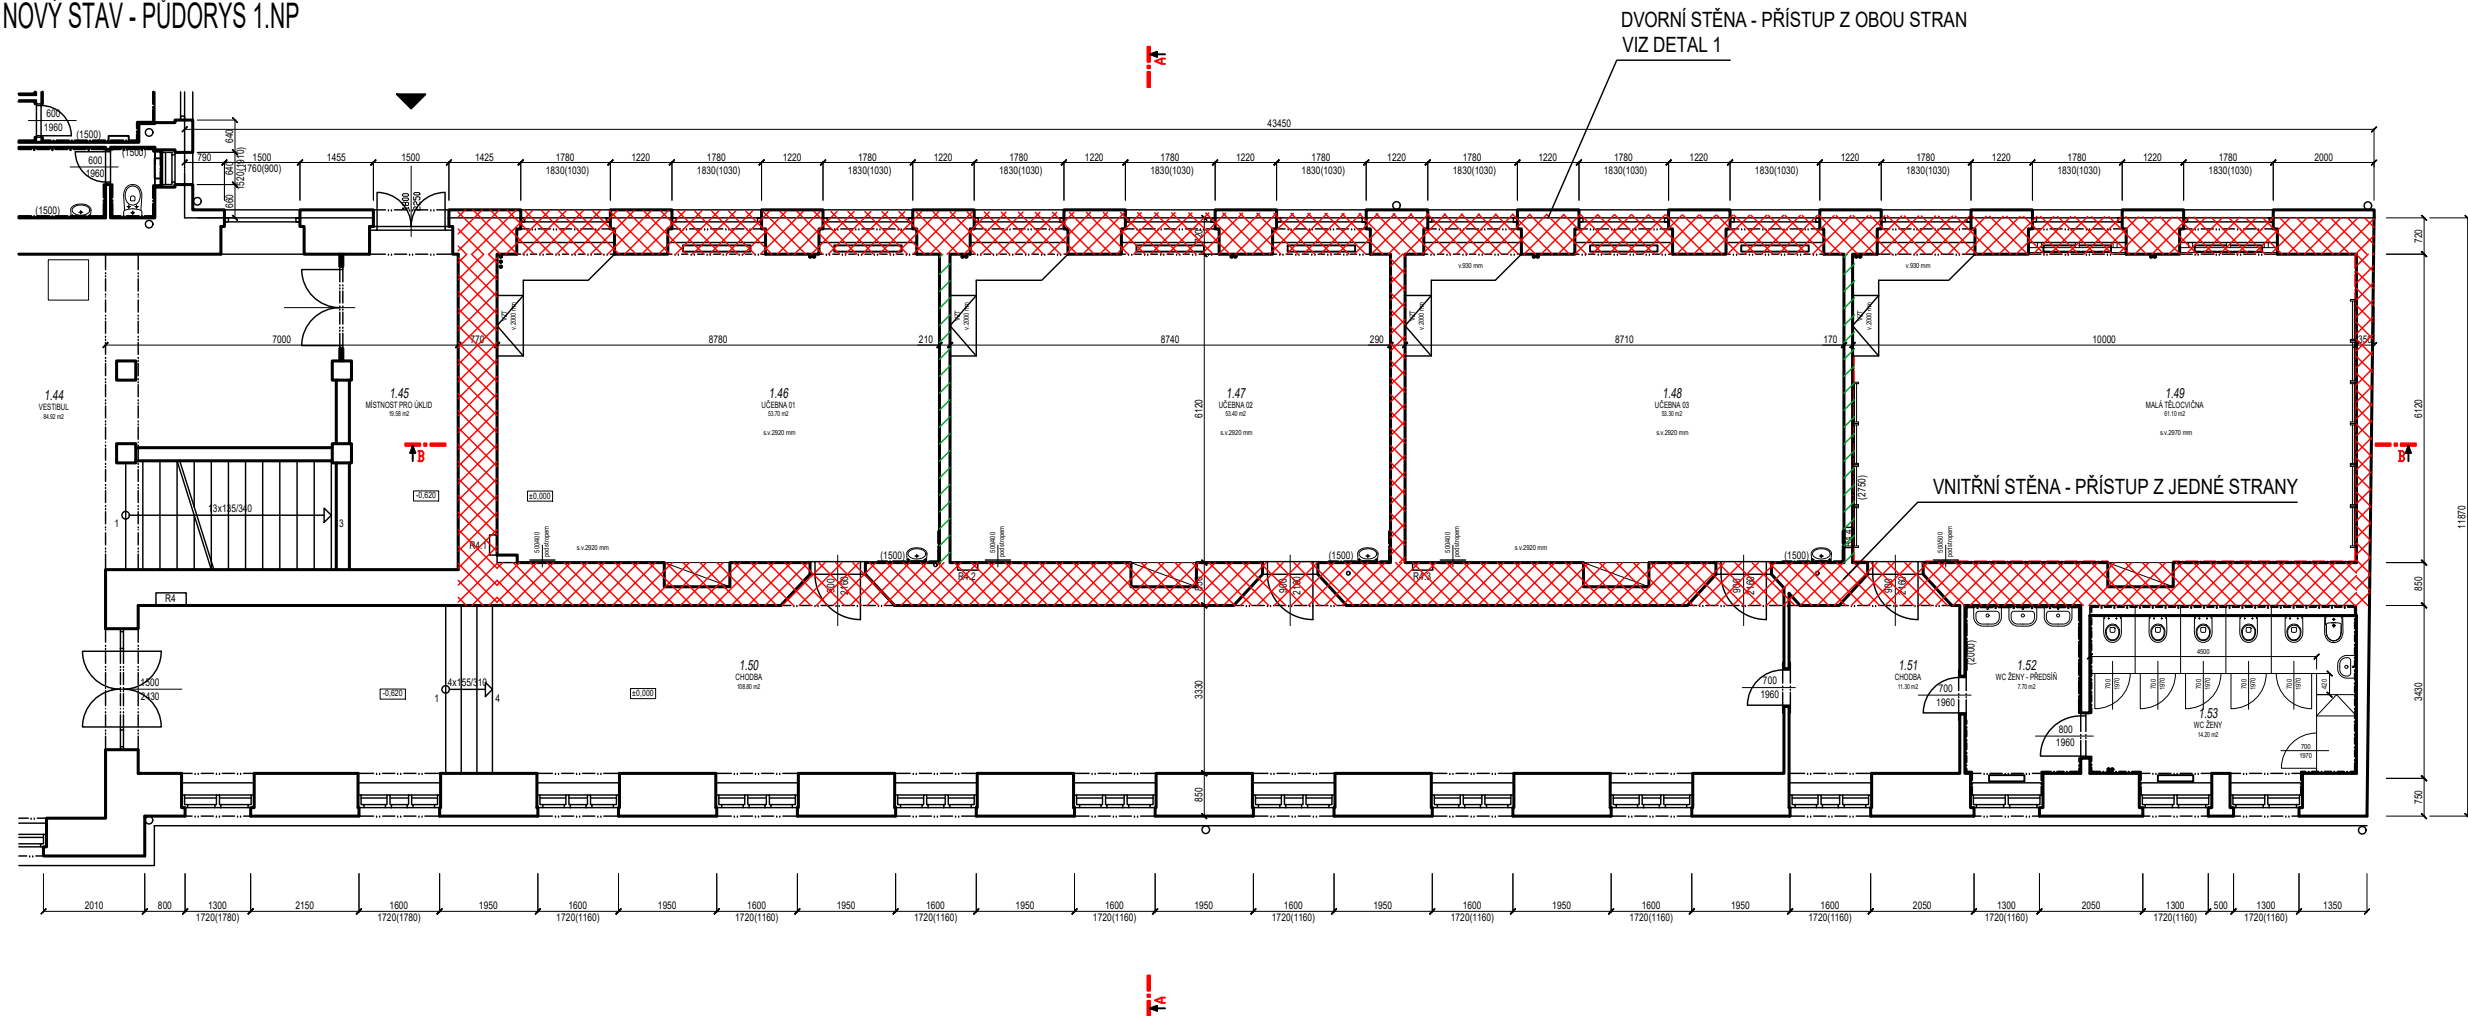

NOVÝ STAV - PŮDORYS 1.NP



LEGENDA

-  SANOVANÉ STĚNY - TLAKOVÁ INJEKTÁŽ ; ŠÍŘE ZDIVA 720 MM (OBVOD.STĚNA), 850 MM (VNITŘNÍ NOSNÁ STĚNA), 300 MM (STĚNA MEZI 1.47/1.48, 770 MM (STĚNA KE SCHODIŠTI)
-  SANOVANÉ STĚNY - MECHANICKÉ PODŘEZÁNÍ ZDIVA VLOŽENÍM ASF.PÁSU

+0,000 = 241,70 Bpv

PROJEKTANT ČÁSTI:		Zodpovědný projektant části:		PROGETTO Brno s.r.o.	
PROGETTO Brno s.r.o.		Ing. Ludvík Chadima		Škroupova 4256/1, 636 00 Brno	
Škroupova 4256/1, 636 00 Brno		Vypracoval:		IČO 043 89 981	
tel.: 777 156 260		Ing. Filip Balcar		www.progetto-brno.cz	
				tel.: 777 156 260	
Investor:	Gymnázium Brno, Slovanské náměstí, příspěvková organizace, Slovanské náměstí 1804/7, Brno-Královo Pole 612 00			Stupeň:	DPS
Akce:	Sanace vlhkosti a renovace povrchů v učebnách 1.NP, Gymnázium Brno, Slovanské náměstí SLOVANSKÉ NÁMĚSTÍ 1804/7, BRNO-KRÁLOVO POLE, p.č. 2050 v k.ú. Královo Pole			Datum:	03/2025
Objekt:	SO 01 - KŘÍDLO SLOVANSKÉ NÁMĚSTÍ			Formát:	2x A4
Část:	ARCHITEKTONICKÉ A STAVEBNÍ TECHNICKÉ ŘEŠENÍ			Zakázkové číslo:	PB-P-11/25
Výkres:	NOVÝ STAV - SCHÉMA SANACE			Měřítko	Číslo výkresu
				1:150	D.1.1.3-05

TENTO VÝKRES POUŽÍVÁ OCHRANY DLE ZÁKONA Č. 121/2008 SB. (AUTORSKÝ ZÁKON). ORIGINÁL TOHOTO VÝKRESU A NÁVRH ŘEŠENÍ JE MAJETKEM AUTORA.
BEZ SOUHLASU AUTORA NENÍ MOŽNÉ TUTO DOKUMENTACI KOPÍROVAT A ANI NIJAK VEŘEJNĚ ROZŠÍŘOVAT. TENTO VÝKRES A CELÁ PROJEKTOVÁ DOKUMENTACE STAVBY JE VYHOTOVENA PRO ÚČELY
ZÍSKÁNÍ STAVEBNÍHO POVOLENÍ A NEZAHRAJUJE PROVÁDĚCÍ DOKUMENTACI.