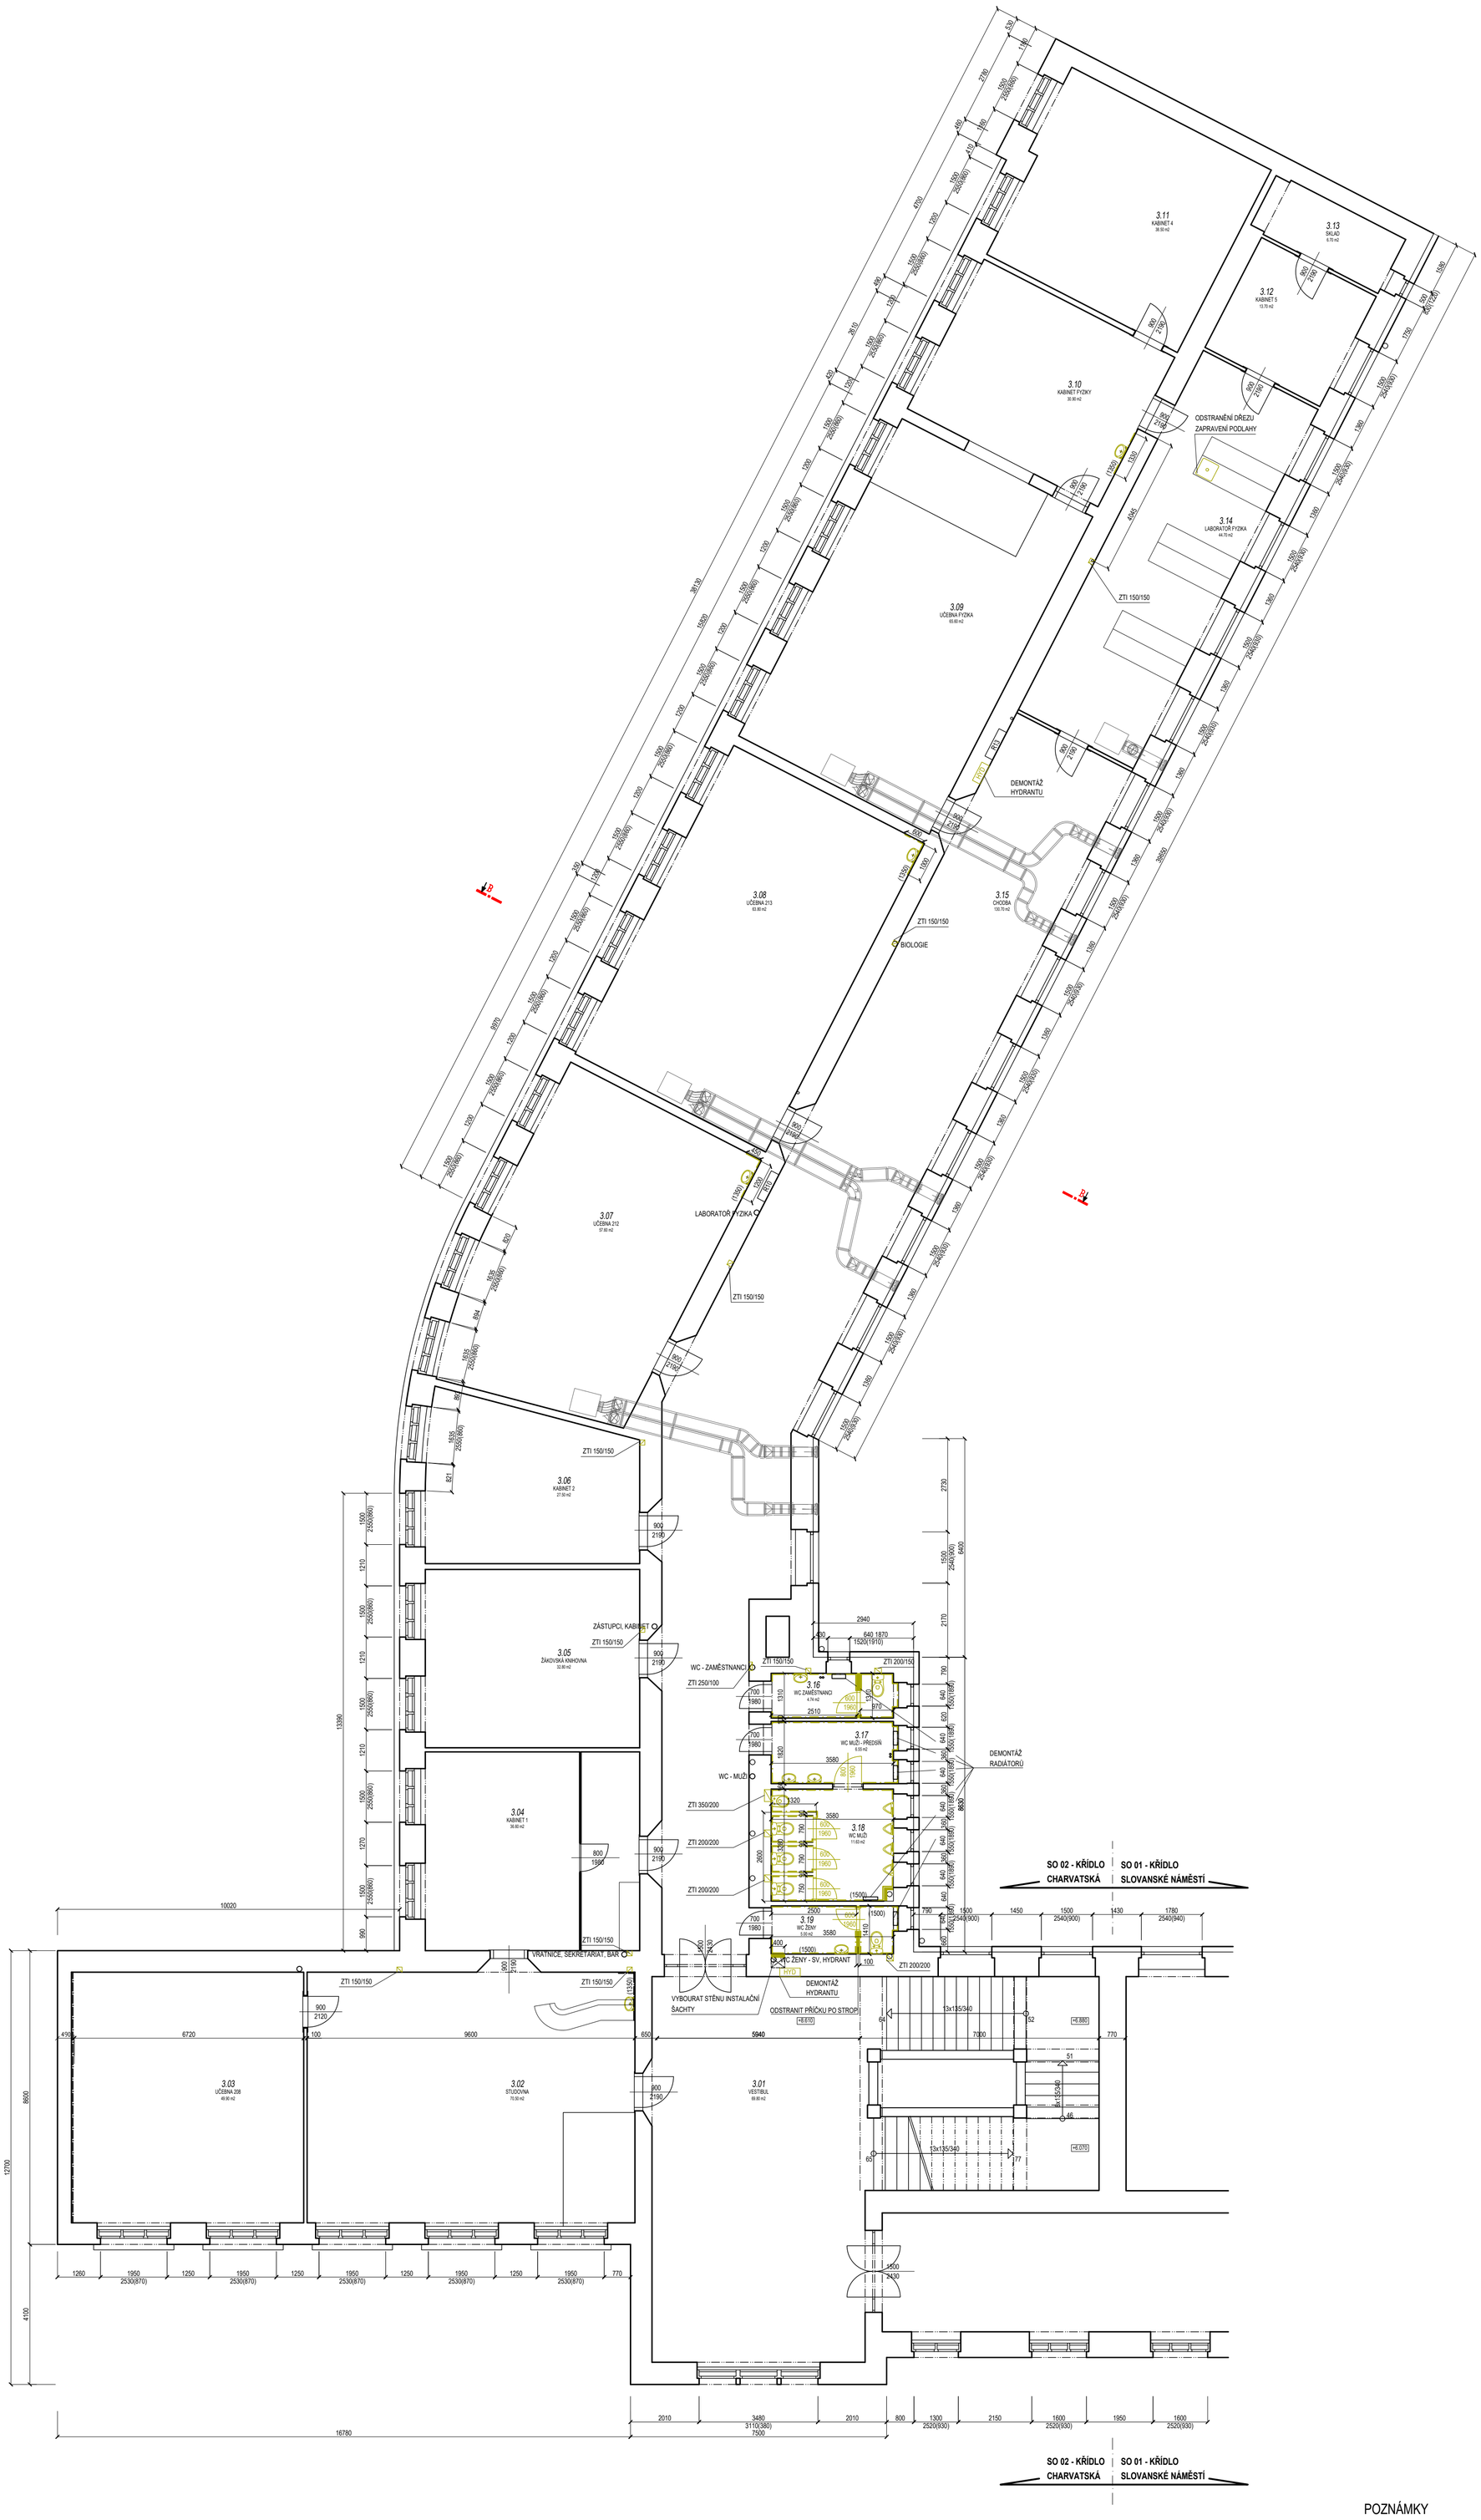

LEGENDA MÍSTNOSTÍ - PŮDORYS 3.NP

OZN.	ÚČEL	PLOCHA	S.V.	POVRCHY			POZN.
		m2	m	PODLAHA	STĚNY	STROP	
3.01	VESTIBUL	69.80	4.06	TERRACO	OMÍTKA	OMÍTKA	
3.02	STUDOVNA	70.50	3.63	VLYSY	OMÍTKA	OMÍTKA	
3.03	UČEBNA 208	49.90	3.63	VLYSY	OMÍTKA	OMÍTKA	
3.04	KABINET 1	36.60	3.75	KOBEREC	OMÍTKA	OMÍTKA	
3.05	ŽÁKOVSKÁ KNIHOVNA	32.80	3.73	KOBEREC	OMÍTKA	OMÍTKA	
3.06	KABINET 2	27.50	3.74	KOBEREC	OMÍTKA	OMÍTKA	
3.07	UČEBNA 212	57.60	3.74	PVC	OMÍTKA	OMÍTKA	
3.08	UČEBNA 213	63.80	3.74	PVC	OMÍTKA	OMÍTKA	
3.09	UČEBNA FYZIKA	65.60	3.74	PVC	OMÍTKA	OMÍTKA	
3.10	KABINET 3	30.90	3.70	KOBEREC	OMÍTKA	OMÍTKA	
3.11	KABINET 4	38.50	3.70	KOBEREC	OMÍTKA	OMÍTKA	
3.12	KABINET 5	13.70	3.70	KOBEREC	OMÍTKA	OMÍTKA	
3.13	SKLAD	6.70	3.70	TERRACO	OMÍTKA	OMÍTKA	
3.14	LABORATOŘ FYZIKY	44.70	3.70	PVC	OMÍTKA	OMÍTKA	
3.15	CHODBA	213.30	3.87	TERRACO	OMÍTKA	OMÍTKA	
3.16	WC ZAMĚSTNANCI	4.74	3.86	KER.DLAŽBA*	KER. OBKLAD V.1,5M	OMÍTKA	
3.17	WC MUŽI	6.55	3.86	KER.DLAŽBA*	KER. OBKLAD V.1,5M	OMÍTKA	
3.18	WC MUŽI – PŘEDSÍŇ	11.63	3.86	KER.DLAŽBA*	KER. OBKLAD V.1,5M	OMÍTKA	
3.19	WC ŽENY	5.00	3.86	KER.DLAŽBA*	KER. OBKLAD V.1,5M	OMÍTKA	
3.20	UČEBNA 201	53.70	3.63	PVC	OMÍTKA	OMÍTKA	
3.21	UČEBNA 202	53.40	3.68	PVC	OMÍTKA	OMÍTKA	
3.22	UČEBNA 203	53.30	3.65	PVC	OMÍTKA	OMÍTKA	
3.23	UČEBNA 204	61.10	3.66	PVC	OMÍTKA	OMÍTKA	
3.24	WC ŽENY	19.25	3.82	KER.DLAŽBA	KER. OBKLAD V.1,8M	OMÍTKA	
3.25	WC ŽENY – PŘEDSÍŇ	8.60	3.89	KER.DLAŽBA	KER. OBKLAD V.1,8M	OMÍTKA	
3.26	CHODBA	125.70	3.89				
	* - ODSTRANĚNÍ PODLAHY V MÍSTNOSTECH NA ŽB DESKU (PŘEDPOKLAD POTĚR TL. 80 MM+40 mm násyp)						

LEGENDA MATERIÁLŮ

BOURANÁ PODLAHA - VIZ POPIS NA VÝKRESE

BOURANÉ KONSTRUKCE OBECNĚ

V rámci přípravných prací dojde k vyklizení učeben / zakrytí nábytku a vybavení. Dále k odpojení větve pitné a teplé vody a cirkulace.
Dále dojde k demontáži otopných těles z místností předsíně WC a z WC dívky v jednotlivých patrech.
Bourací práce budou následující:
- demontáž zařizovacích předmětů, tj. umyvadla z učeben, klozety z WC a umyvadla z předsíní WC
- odstranění dveřních křídel z WC 4np (4.11, 4.14) viz výkres
- odstranění obkladů z učeben a obkladů a dlažby z předsíně WC a z WC v jednotlivých patrech
- v předpokládané tloušťce 80 mm odstranit potěr (a 40 mm násypu) pod dlažbou v předsíních WC a na WC (3.16-3.19)
- odstranit rákosový podhled na WC a předsíních WC
- v předsíních WC a na WC bude ve všech patrech odstraněna stávající výmalba na stěnách
- posun dveří z chodby do předsíně WC v 1np (1.41) - vybourání nového otvoru
- vybourání příčky z předsíní WC ženy (1.43, 2.40, 3.19) na WC a z předsíně WC zaměstnanci na WC (1.40, 2.37, 3.16, 4.12) v patrech 1np-4np dle výkresové části dokumentace
- na WC muži (1.42, 2.39, 3.18, 4.15) dojde k odstranění předělů jednotlivých kojí WC
- budou vysekány drážky pro stoupací potrubí. Pozice drážek je navržena v trase stávajících stoupaček není li zakotováno na výkrese jinak.
- demontáž hydrantů t.j. vybourání skříně a její zapravení omítkou jako niky pro osazení nové hydrantové skříně
Odvoz suti na skládku.

POZNÁMKY

- NEDÍLNOU SOUČÁSTÍ DOKUMENTACE JE TECHNICKÁ ZPRÁVA
- POZICE STOUPACÍCH POTRUBÍ A DRÁŽEK VE STOPĚ STÁVAJÍCÍCH VEDENÍ, NUTNÉ OVĚŘENÍ JEJICH POZICE PO ODSTRANĚNÍ OBKLADŮ KVŮLI ZAMEZENÍ KOLIZI S ŽEBRY STROPŮ!
- PŘI ZJIŠTĚNÍ JAKÝCHKOLIV NEOČEKÁVANÝCH SKUTEČNOSTÍ KONTAKTOVAT GENERÁLNÍHO PROJEKTANTA, ZMĚNY OPROTI PROJEKTOVÉ DOKUMENTACI JSOU MOŽNÉ JEN S PÍSEMNÝM SOUHLASEM PROJEKTANTA SE ZÁPISEM ZMĚN DO STAVEBNÍHO DENÍKU
- PROJEKTANT NENESE ODPOVĚDNOST ZA ZMĚNY OPROTI PROJEKTU, PROVEDENÉ BEZ PÍSEMNÉHO ODSOUHLASENÍ
- KÓTOVÁNÍ STÁVAJÍCÍCH KONSTRUKCÍ VČETNĚ POVRCHOVÝCH ÚPRAV, KÓTVÁNÍ NOVÝCH KONSTRUKCÍ V KOORDINAČNÍCH ROZMĚRECH BEZ POVRCHOVÝCH ÚPRAV
- BOURÁNÍ KONSTRUKCÍ BUDE POBÍHAT SHORA DOLŮ, TJ. NEJDŘÍVE KONSTRUKCE NESENÉ A PAK NESOUCÍ
- PŘI BOURACÍCH PRACECH BUDOU DODRŽENY PŘEDPISY BOZP
- VZHLEDEM K NEPROVEDENÍ SOND DO PODLAH JSOU SKLADBY PODLAH PŘEDPOKLÁDANÉ DLE ZJIŠTĚNÍ Z 1.ETAPY, V RÁMCI AUT.DOZ. BUDE PŘÍPADNĚ ŘEŠENÍ UPRAVENO
- POZICE STOUPAČEK / DRÁŽEK DLE PATRA POD

Digitálně podepsal Ing. Ludvík Chadima
Datum: 2025.03.24 15:46:58 +01'00'

+0,000 = 241,08 Bpv

PROJEKTANT ČÁSTI: PROGETTO Brno s.r.o. Škroupova 4256/1, 636 00 Brno tel.: 777 156 260	Zodpovědný projektant části: Ing. Ludvík Chadima Vypracoval: Ing. Filip Balcar	**PROGETTO Brno s.r.o.** Škroupova 4256/1, 636 00 Brno IČO 043 89 981 www.progetto-brno.cz tel.: 777 156 260

Investor:	Gymnázium Brno, Slovanské náměstí, příspěvková organizace, Slovanské náměstí 1804/7, Brno-Královo Pole 612 00	Stupeň:	DPS
Akce:	GYMNÁZIUM - REKONSTRUKCE SOCIÁLNÍHO ZAŘÍZENÍ SLOVANSKÉ NÁMĚSTÍ 1804/7, BRNO-KRÁLOVO POLE, p.č. 2050 v k.ú. Královo Pole	Datum:	03/2025
Objekt:	SO 02 - KŘÍDLO CHARVATSKÁ	Formát:	12x A4
Část:	ARCHITEKTONICKÉ A STAVEBNĚ TECHNICKÉ ŘEŠENÍ	Zakázkové číslo:	PB-P-12/25

Výkres:	Měřítko	Číslo výkresu
BOURACÍ PRÁCE - PŮDORYS 3.NP	1:100	D.1.1-13

TENTO VÝKRES POUŽÍVÁ OCHRANY DLE ZÁKONA Č. 121/2008 SB. (AUTORSKÝ ZÁKON). ORIGINÁL TOHOTO VÝKRESU A NÁVRH ŘEŠENÍ JE MAJETKEM AUTORA.
BEZ SOUHLASU AUTORA NENÍ MOŽNÉ TUTO DOKUMENTACI KOPÍROVAT A ANI NIJAK VEŘEJNĚ ROZŠÍŘOVAT.