



TYPOVÉ ŘEŠENÍ PODLAH 2.NP-4.NP

SKLADBA STAV
- keramická dlažba
- betonová mazanina
- nášyp / suť
- žb nosná stropní deska / žebra
- přírta podhledu
- rákos + omítka 20mm

SKLADBA NOVÁ
- keramická dlažba
- lepidlo
- hydroizolační stěrka jednokomponentní (vytáhnout na stěny do výšky 70 mm)
- samonivelační stěrka
- betonová mazanina s kari sítí 5/150 o tl. 60 mm (beton C16/20)
- PE fólie
- doplnění EPS 200 S dle skutečné výšky (předpoklad 50 mm)
- slávající žb nosná stropní deska / žebra
- nový podhled SDK pevný, desky do vlnitých prostor

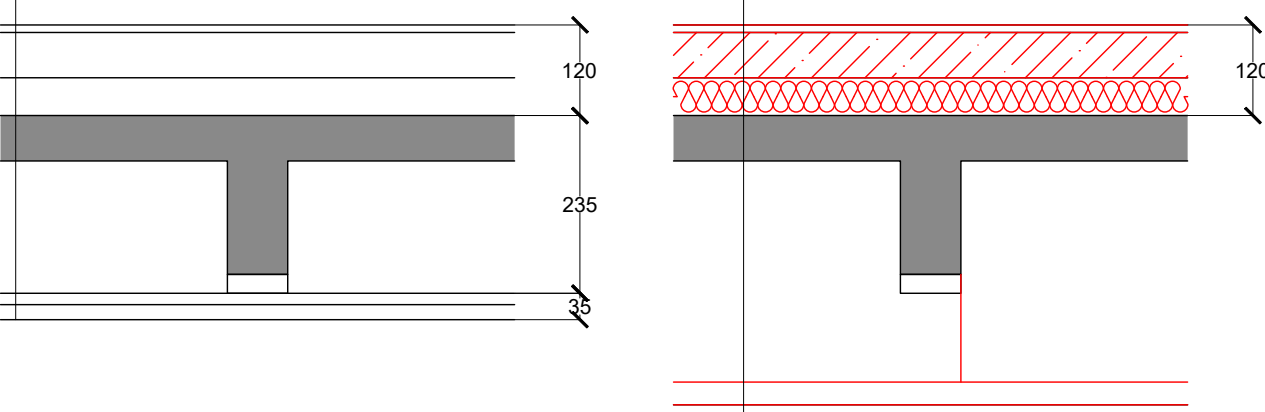

VÝŘEZ - WC CHLAPCI 1:50

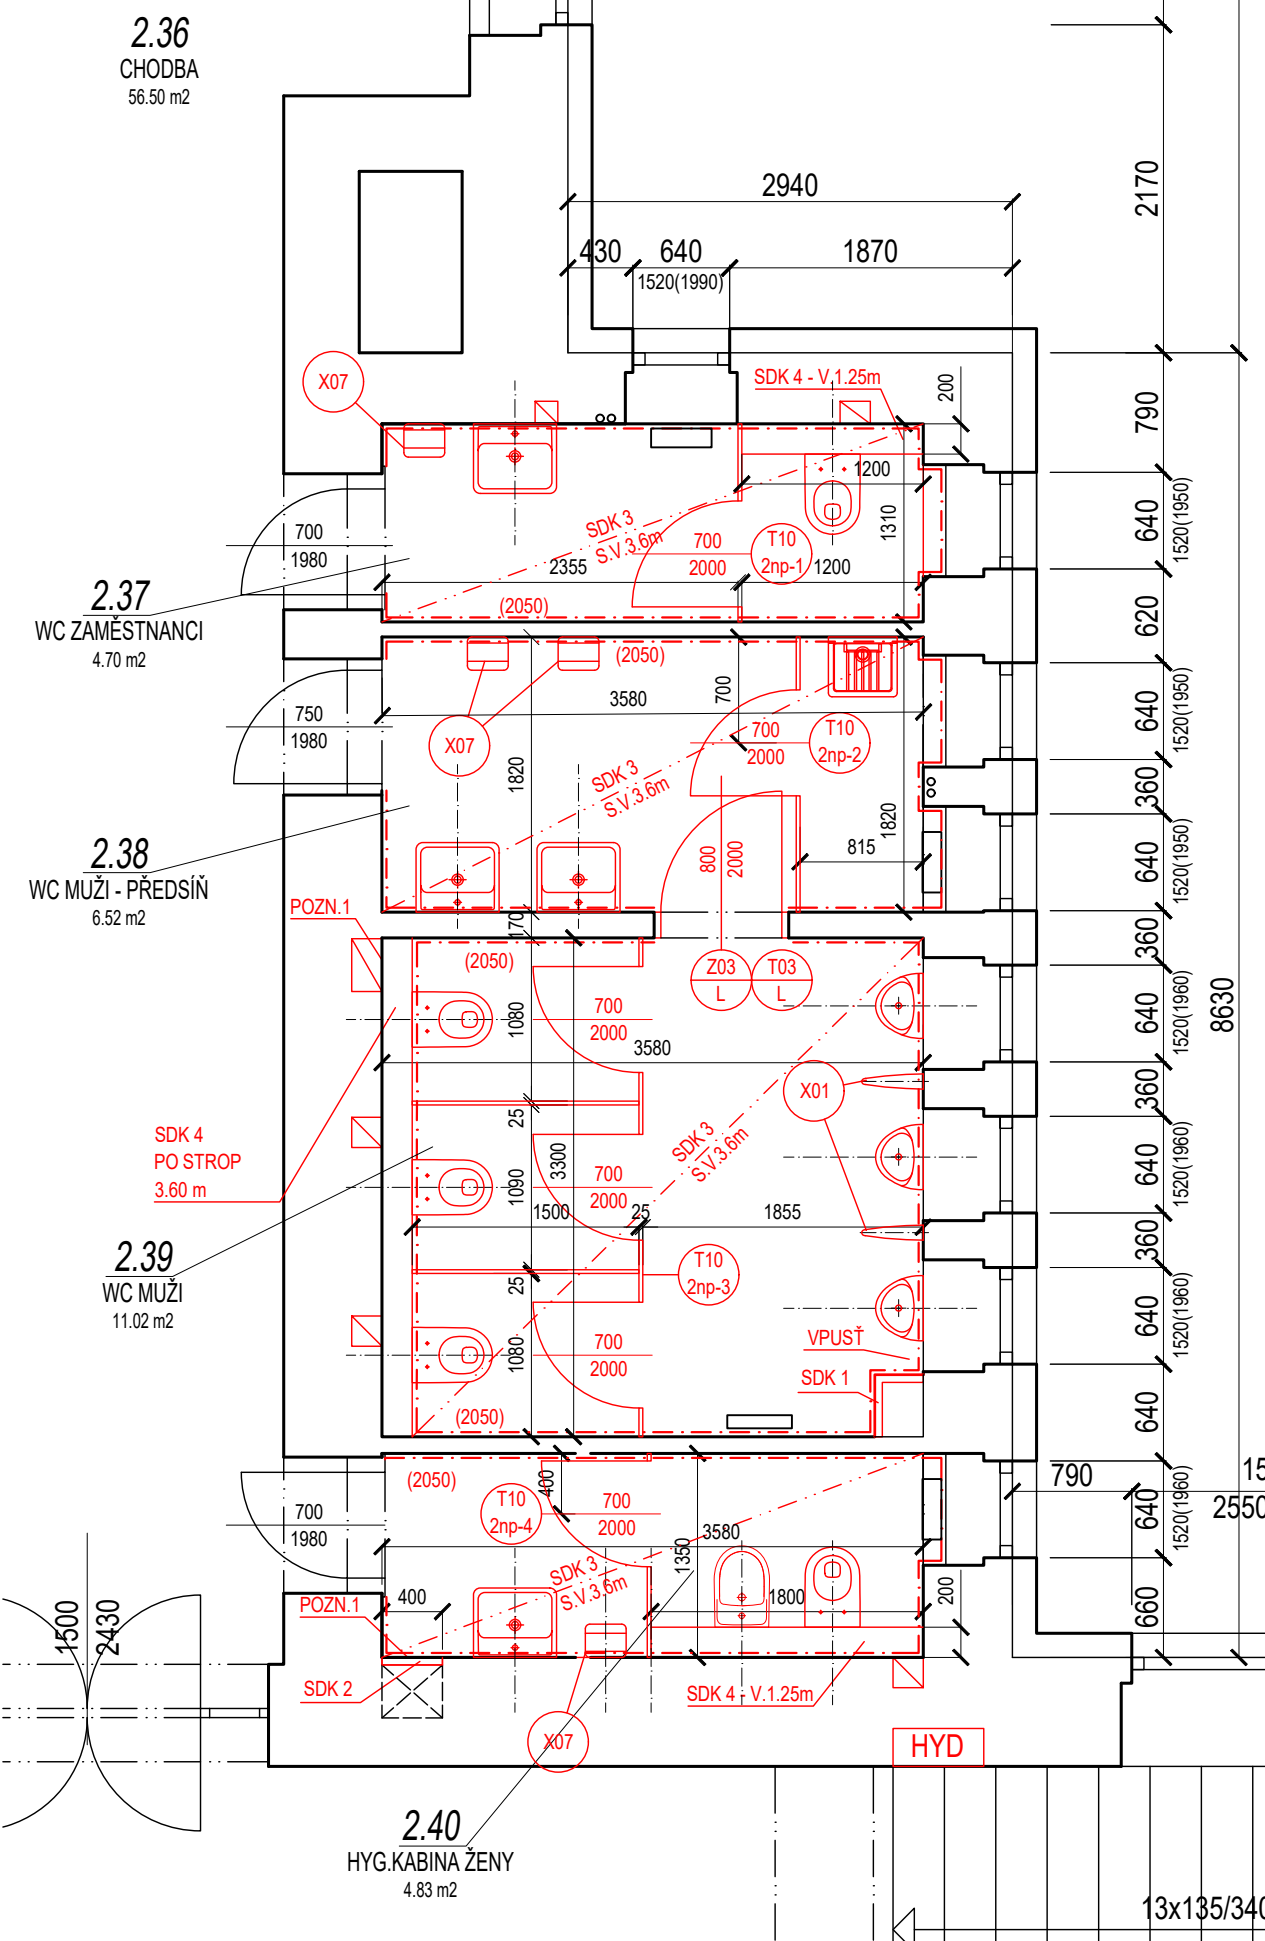

POZNÁMKY

- NEDILNOU SOUČÁSTÍ DOKUMENTACE JE TECHNICKÁ ZPRÁVA
- PŘI ZJIŠTĚNÍ JAKÝCHKOLIV NEOČEKÁVANÝCH SKUTEČNOSTÍ KONTAKTOVAT GENERÁLNÍHO PROJEKTANTA, ZMĚNY OPROTÍ PROJEKTOVÉ DOKUMENTACI JSOU MOŽNÉ JEN S PÍSEMNÝM SOUHLASEM PROJEKTANTA SE ZÁPISEM ZMĚN DO STAVEBNÍHO DENÍKU
- PROJEKTANT NEMĚNE ODPOVĚDNOST ZA ZMĚNY OPROTÍ PROJEKTU, PROVEDENÉ BEZ PÍSEMNÉHO SOUHLASEM
- KOTOVÁNÍ STÁVAJÍCÍCH KONSTRUKCÍ VĚTNÉ POUŽITÍ KONSTRUKCÍ V KORDINÁČNÍCH ROZMĚRECH BEZ POVRCHOVÝCH ÚPRAV
- VZHLED K NEPROVEDENÍ SOND DO PODLAH JSOU SKLADBY PODLAH PŘEDPOKLÁDÁNE, V RAMCI AUT DOZ. BUDE PŘÍPADNĚ ŘEŠENÍ UPRAVENO
- PŘESNÁ POZICE OSOUPŠEČŮ RUKOU, ZÁSOBNÍKŮ NA TOALETNÍ PAPIR A ZÁSOBNÍKŮ NA MÝDO BUDE UPŘESNĚNA NA MÍSTĚ I S OHLEDEM NA SPÁROVÉZ

POZN.1 - REVIZNÍ DVÍŘKA V SDK 400x200 MM, TLAKOVÝ ZÁMEK, U ŠACHTY ZAKLOPENÉ SDK 2

LEGENDA MÍSTNOSTÍ - PŮDORYS 2.NP

OZN.	ÚČEL	PLOCHA m ²	S.V.	POVRCHY	STĚNY	STŘOP	POZN.
2.01	VEŠTŘIŠŮL	66.50	4.06	TERACCO	OMITKA	OMITKA	
2.02	ÚČEBNA 101	53.70	3.69	PVC	OMITKA	OMITKA	
2.03	ÚČEBNA 102	53.40	3.69	PVC	OMITKA	OMITKA	
2.04	ÚČEBNA 103	53.30	3.69	PVC	OMITKA	OMITKA	
2.05	ÚČEBNA 104	61.10	3.69	PVC	OMITKA	OMITKA	
2.06	WC ŽENY	19.30	3.69	KER. DLAŽBA	KER. OKLAD V. 1.8M	OMITKA	1. ETAPA
2.07	WC ŽENY - PŘEDŠÍŇ	18.60	3.69	KER. DLAŽBA	KER. OKLAD V. 1.8M	OMITKA	1. ETAPA
2.08	CHODBA	125.60	3.69	TERACCO	OMITKA	OMITKA	
2.09	SBOROVNA	24.00	3.67	KOBEREC	OMITKA	OMITKA	
2.10	ARCHIV	21.80	3.67	PVC	OMITKA	OMITKA	
2.11	MÍSTNOST OK	41.50	3.67	KOBEREC	OMITKA	OMITKA	NOVÁ VÝMALBA
2.12	KABINET 6	26.30	3.67	KOBEREC	OMITKA	OMITKA	NOVÁ VÝMALBA
2.13	CHODBA	15.50	3.66	PVC	OMITKA	OMITKA	NOVÁ VÝMALBA
2.14	KANCELÁŘ ŘEDITĚLE	15.30	3.63	KOBEREC	OMITKA	OMITKA	
2.15	ŘEDITELNA	28.90	3.63	KOBEREC	DŘEV. OKLAD	OMITKA	
2.16	KANCELÁŘ ZASTUPJ. ŘEDITĚLE	19.40	3.63	KOBEREC	OMITKA	OMITKA	NOVÁ VÝMALBA
2.17	KABINET 111	26.00	3.62	KOBEREC	OMITKA	OMITKA	NOVÁ VÝMALBA
2.18	CHEMIE	54.10	3.66	PVC	OMITKA	OMITKA	NOVÁ VÝMALBA
2.19	KABINET 5	30.30	3.66	PVC	OMITKA	OMITKA	NOVÁ VÝMALBA
2.20	KABINET 4	32.90	3.66	PVC	OMITKA	OMITKA	
2.21	BIOLOGIE	69.30	3.60	PVC	OMITKA	OMITKA	NOVÁ VÝMALBA
2.22	LABORATÓŘ 1	46.50	3.63	PVC	OMITKA	OMITKA	NOVÁ VÝMALBA
2.23	SCHODIŠTĚ	35.70		TERACCO	OMITKA	OMITKA	
2.24	CHODBA	4.52		PVC	OMITKA	OMITKA	
2.25	SKLAD	4.94			OMITKA	OMITKA	

OZN.	ÚČEL	PLOCHA m ²	S.V.	POVRCHY	STĚNY	STŘOP	POZN.
2.26	CHODBA	8.80		PVC	OMITKA	OMITKA	NOVÁ VÝMALBA
2.27	WC ZAMĚSTNANCŮ	2.06		KER. DLAŽBA	KER. OKLAD V. 2.08M	OMITKA	NOVÁ VÝMALBA
2.28	KABINET BIOLOGIE 1	7.50		PVC	OMITKA	OMITKA	
2.29	CHODBA	6.80		PVC	OMITKA	OMITKA	
2.30	KABINET BIOLOGIE 2	7.50		KOBEREC	OMITKA	OMITKA	
2.31	KABINET BIOLOGIE 3	18.10		KOBEREC	OMITKA	OMITKA	NOVÁ VÝMALBA
2.32	SKLAD	10.98		PVC	OMITKA	OMITKA	NOVÁ VÝMALBA
2.33							
2.34	ZÁZEMÍ LABORATÓŘE	11.80		PVC	OMITKA	PALUBKY	NOVÁ VÝMALBA
2.35	LABORATÓŘ 2	51.90	3.63	PVC	OMITKA	PALUBKY	NOVÁ VÝMALBA
2.36	CHODBA	56.50	3.82	TERACCO	OMITKA	OMITKA	
2.37	WC ZAMĚSTNANCŮ	4.70		KER. DLAŽBA	KER. OKLAD V. 2.08M	OMITKA	NOVÁ VÝMALBA
2.38	WC MUŽI - PŘEDŠÍŇ	6.52		KER. DLAŽBA	KER. OKLAD V. 2.08M	OMITKA	NOVÁ VÝMALBA
2.39	WC MUŽI	11.02		KER. DLAŽBA	KER. OKLAD V. 2.08M	OMITKA	NOVÁ VÝMALBA
2.40	HYGIENICKÁ KABINA ŽENY	4.63		KER. DLAŽBA	KER. OKLAD V. 2.08M	OMITKA	NOVÁ VÝMALBA

LEGENDA MATERIÁLŮ