




POHLED 1-1

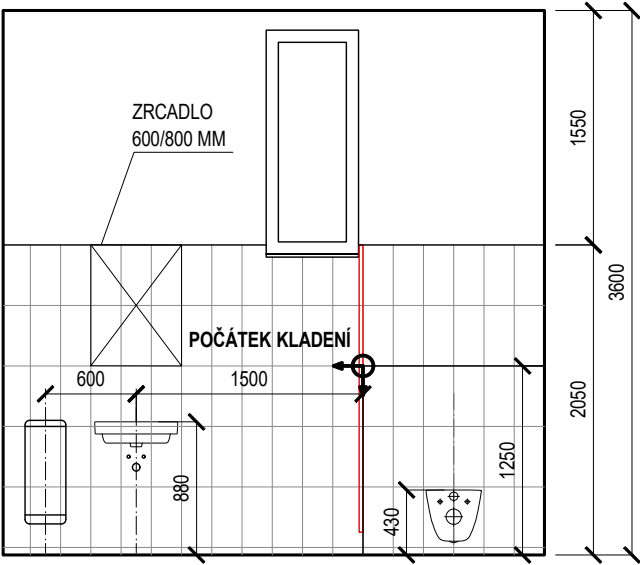


POHLED 2-2

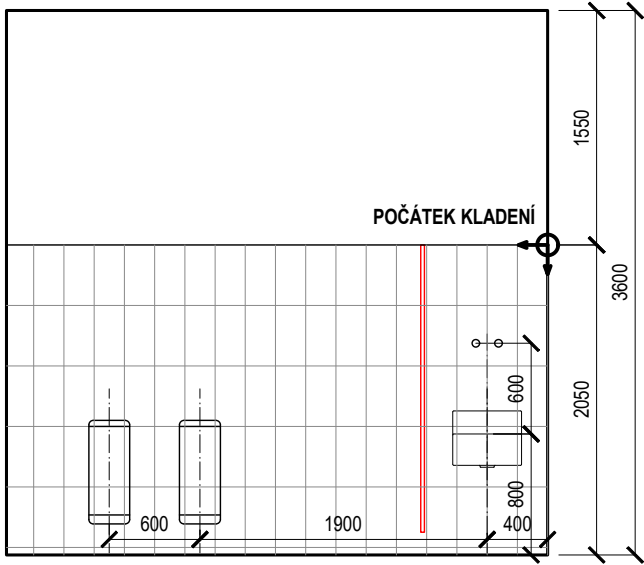


POHLED 3-3

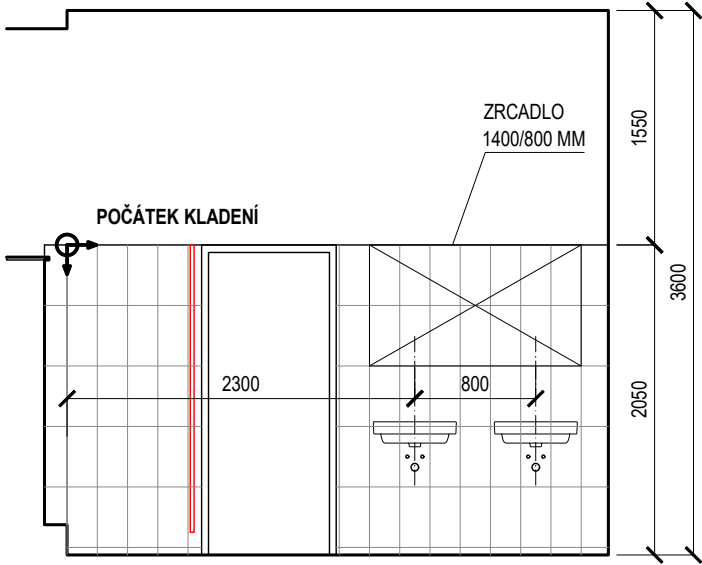



POHLED 6-6

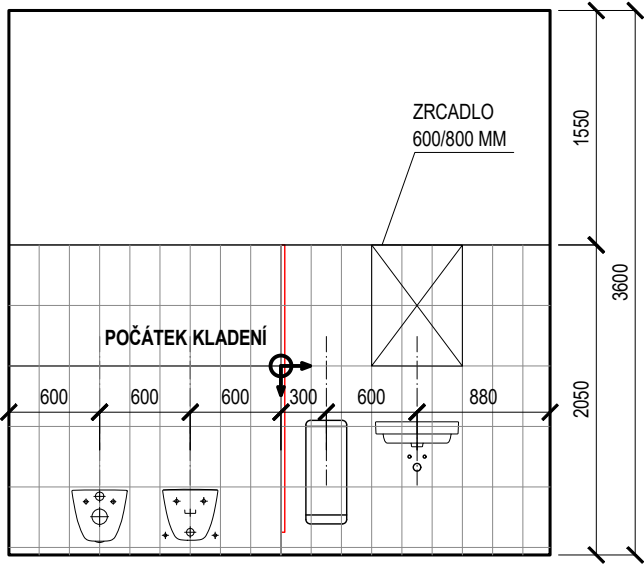

POHLED 5-5

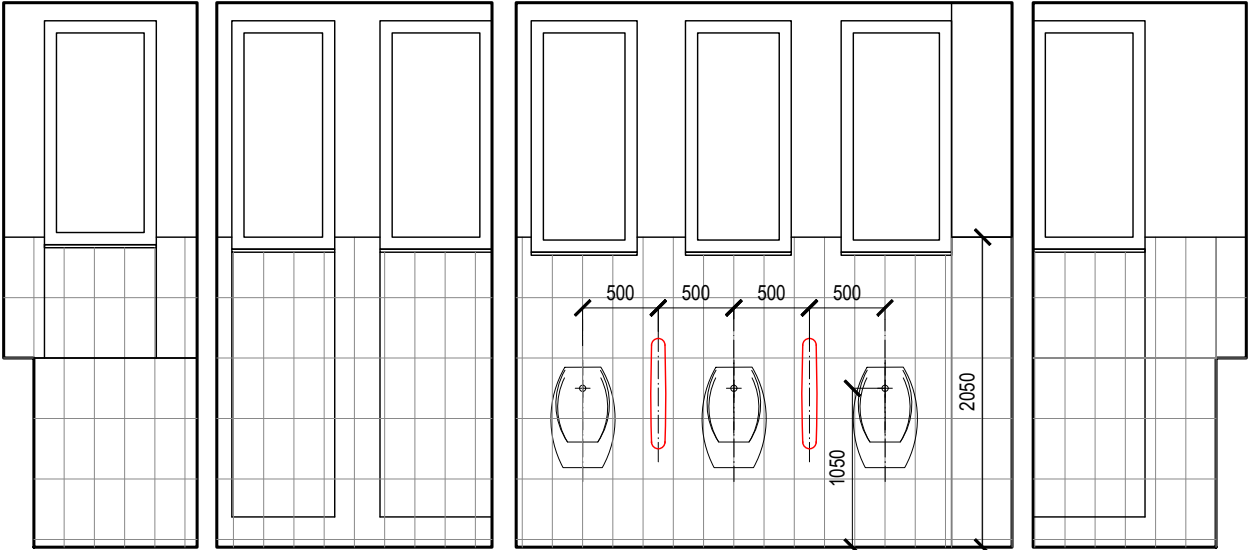

POHLED 4-4

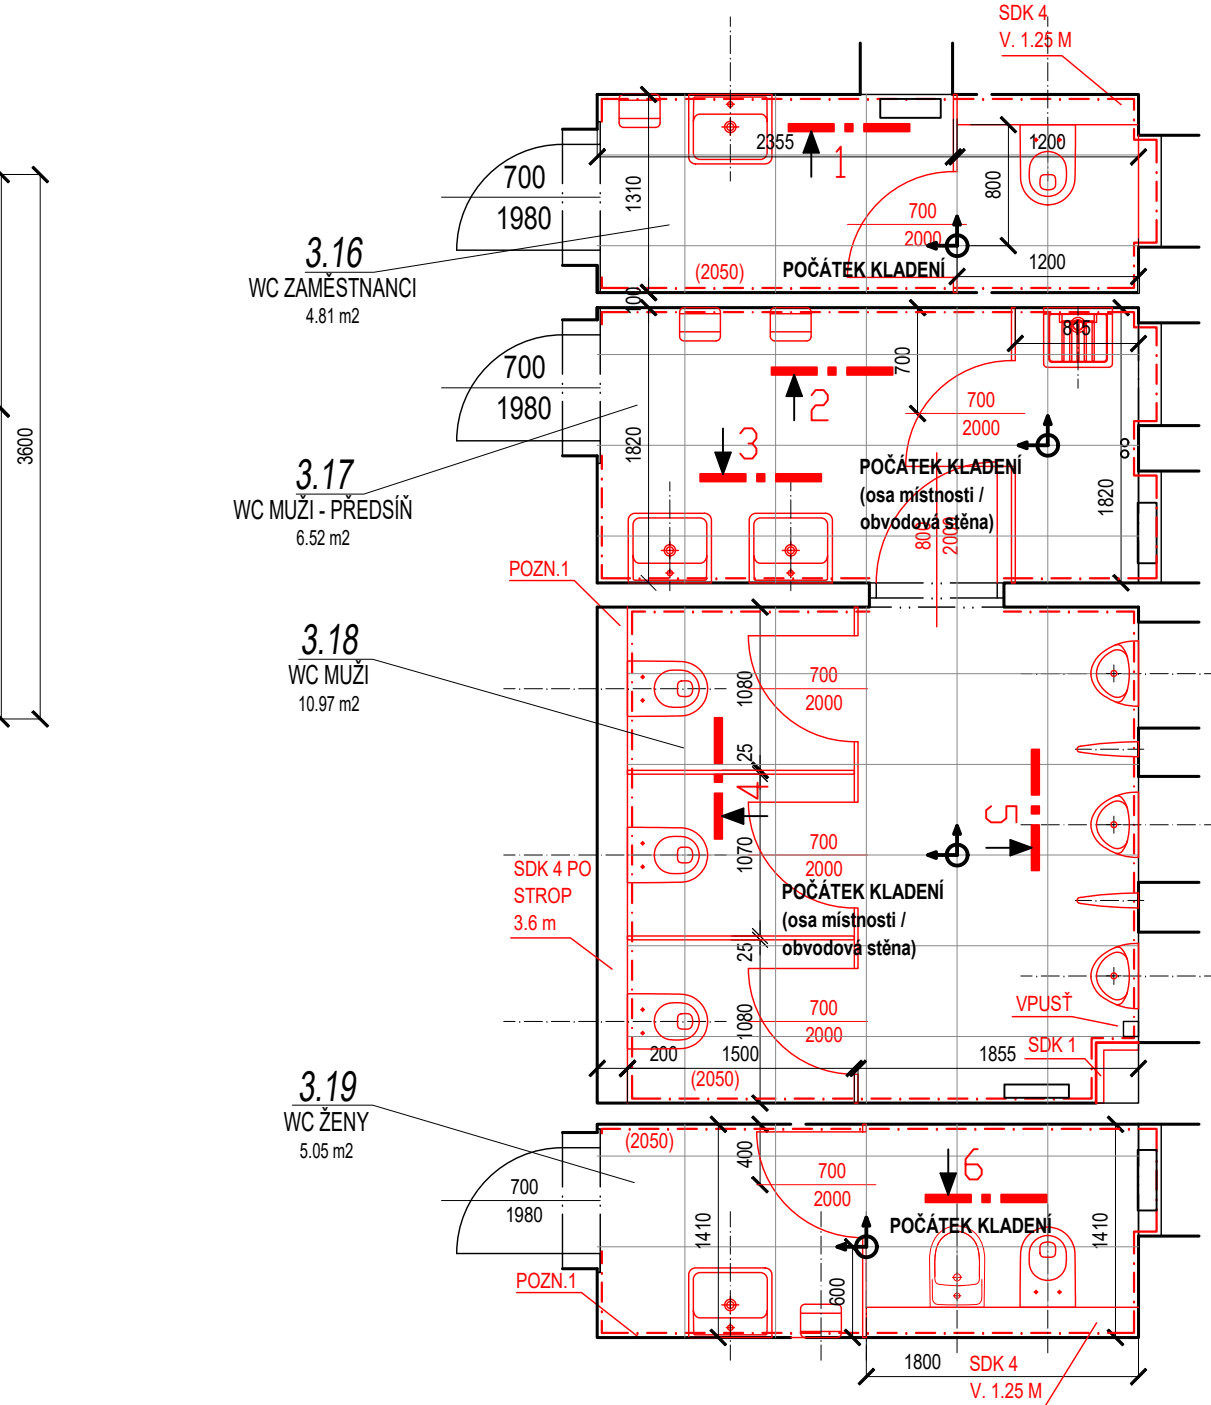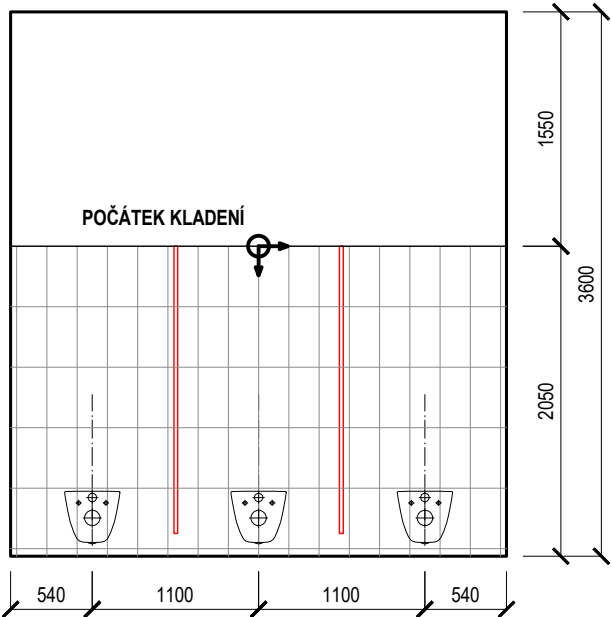

+0,000 = 241,08 Bpv		
PROJEKTANT ČÁSTI: PROGETTO Brno s.r.o. Škroupova 4256/1, 636 00 Brno tel.: 777 156 260	Zodpovědný projektant části: Ing. Ludvík Chadima	PROGETTO Brno s.r.o. Škroupova 4256/1, 636 00 Brno IČO 043 89 981 www.progetto-brno.cz tel.: 777 156 260
	Vypracoval: Ing. Filip Balcar	
Investor:	Gymnázium Brno, Slovanské náměstí, příspěvková organizace, Slovanské náměstí 1804/7, Brno-Královo Pole 612 00	Stupeň: DPS
Akce:	GYMNÁZIUM - REKONSTRUKCE SOCIÁLNÍHO ZAŘÍZENÍ	Datum: 03/2025
Objekt:	SLOVANSKÉ NÁMĚSTÍ 1804/7, BRNO-KRÁLŮVO POLE, p.č. 2050 v k.ú. Královo Pole	Formát: 12x A4
Část:	SO 02 - KŘÍDLO CHARVATSKÁ	Zakázkové číslo: PB-P-12/25
Výkres:	ARCHITEKTONICKÉ A STAVEBNÉ TECHNICKÉ ŘEŠENÍ	
	NOVÝ STAV - PŮDORYS 3.NP, SPÁROŘEZ	Měřítko
		Číslo výkresu
		1:50
		D.1.1-28

TENTO VÝKRES POUŽÍVÁ OCHRANY DLE ZÁKONA Č. 121/2008 SB. (AUTORSKÝ ZÁKON), ORIGINÁL TOHOTO VÝKRESU A NÁVRH ŘEŠENÍ JE MAJETKEM AUTORA.
BEZ SOUHLASU AUTORA NENÍ MOŽNÉ TUTO DOKUMENTACI KOPÍROVAT A ANI NIJAK VEŘEJNĚ ROZŠÍŘOVAT.