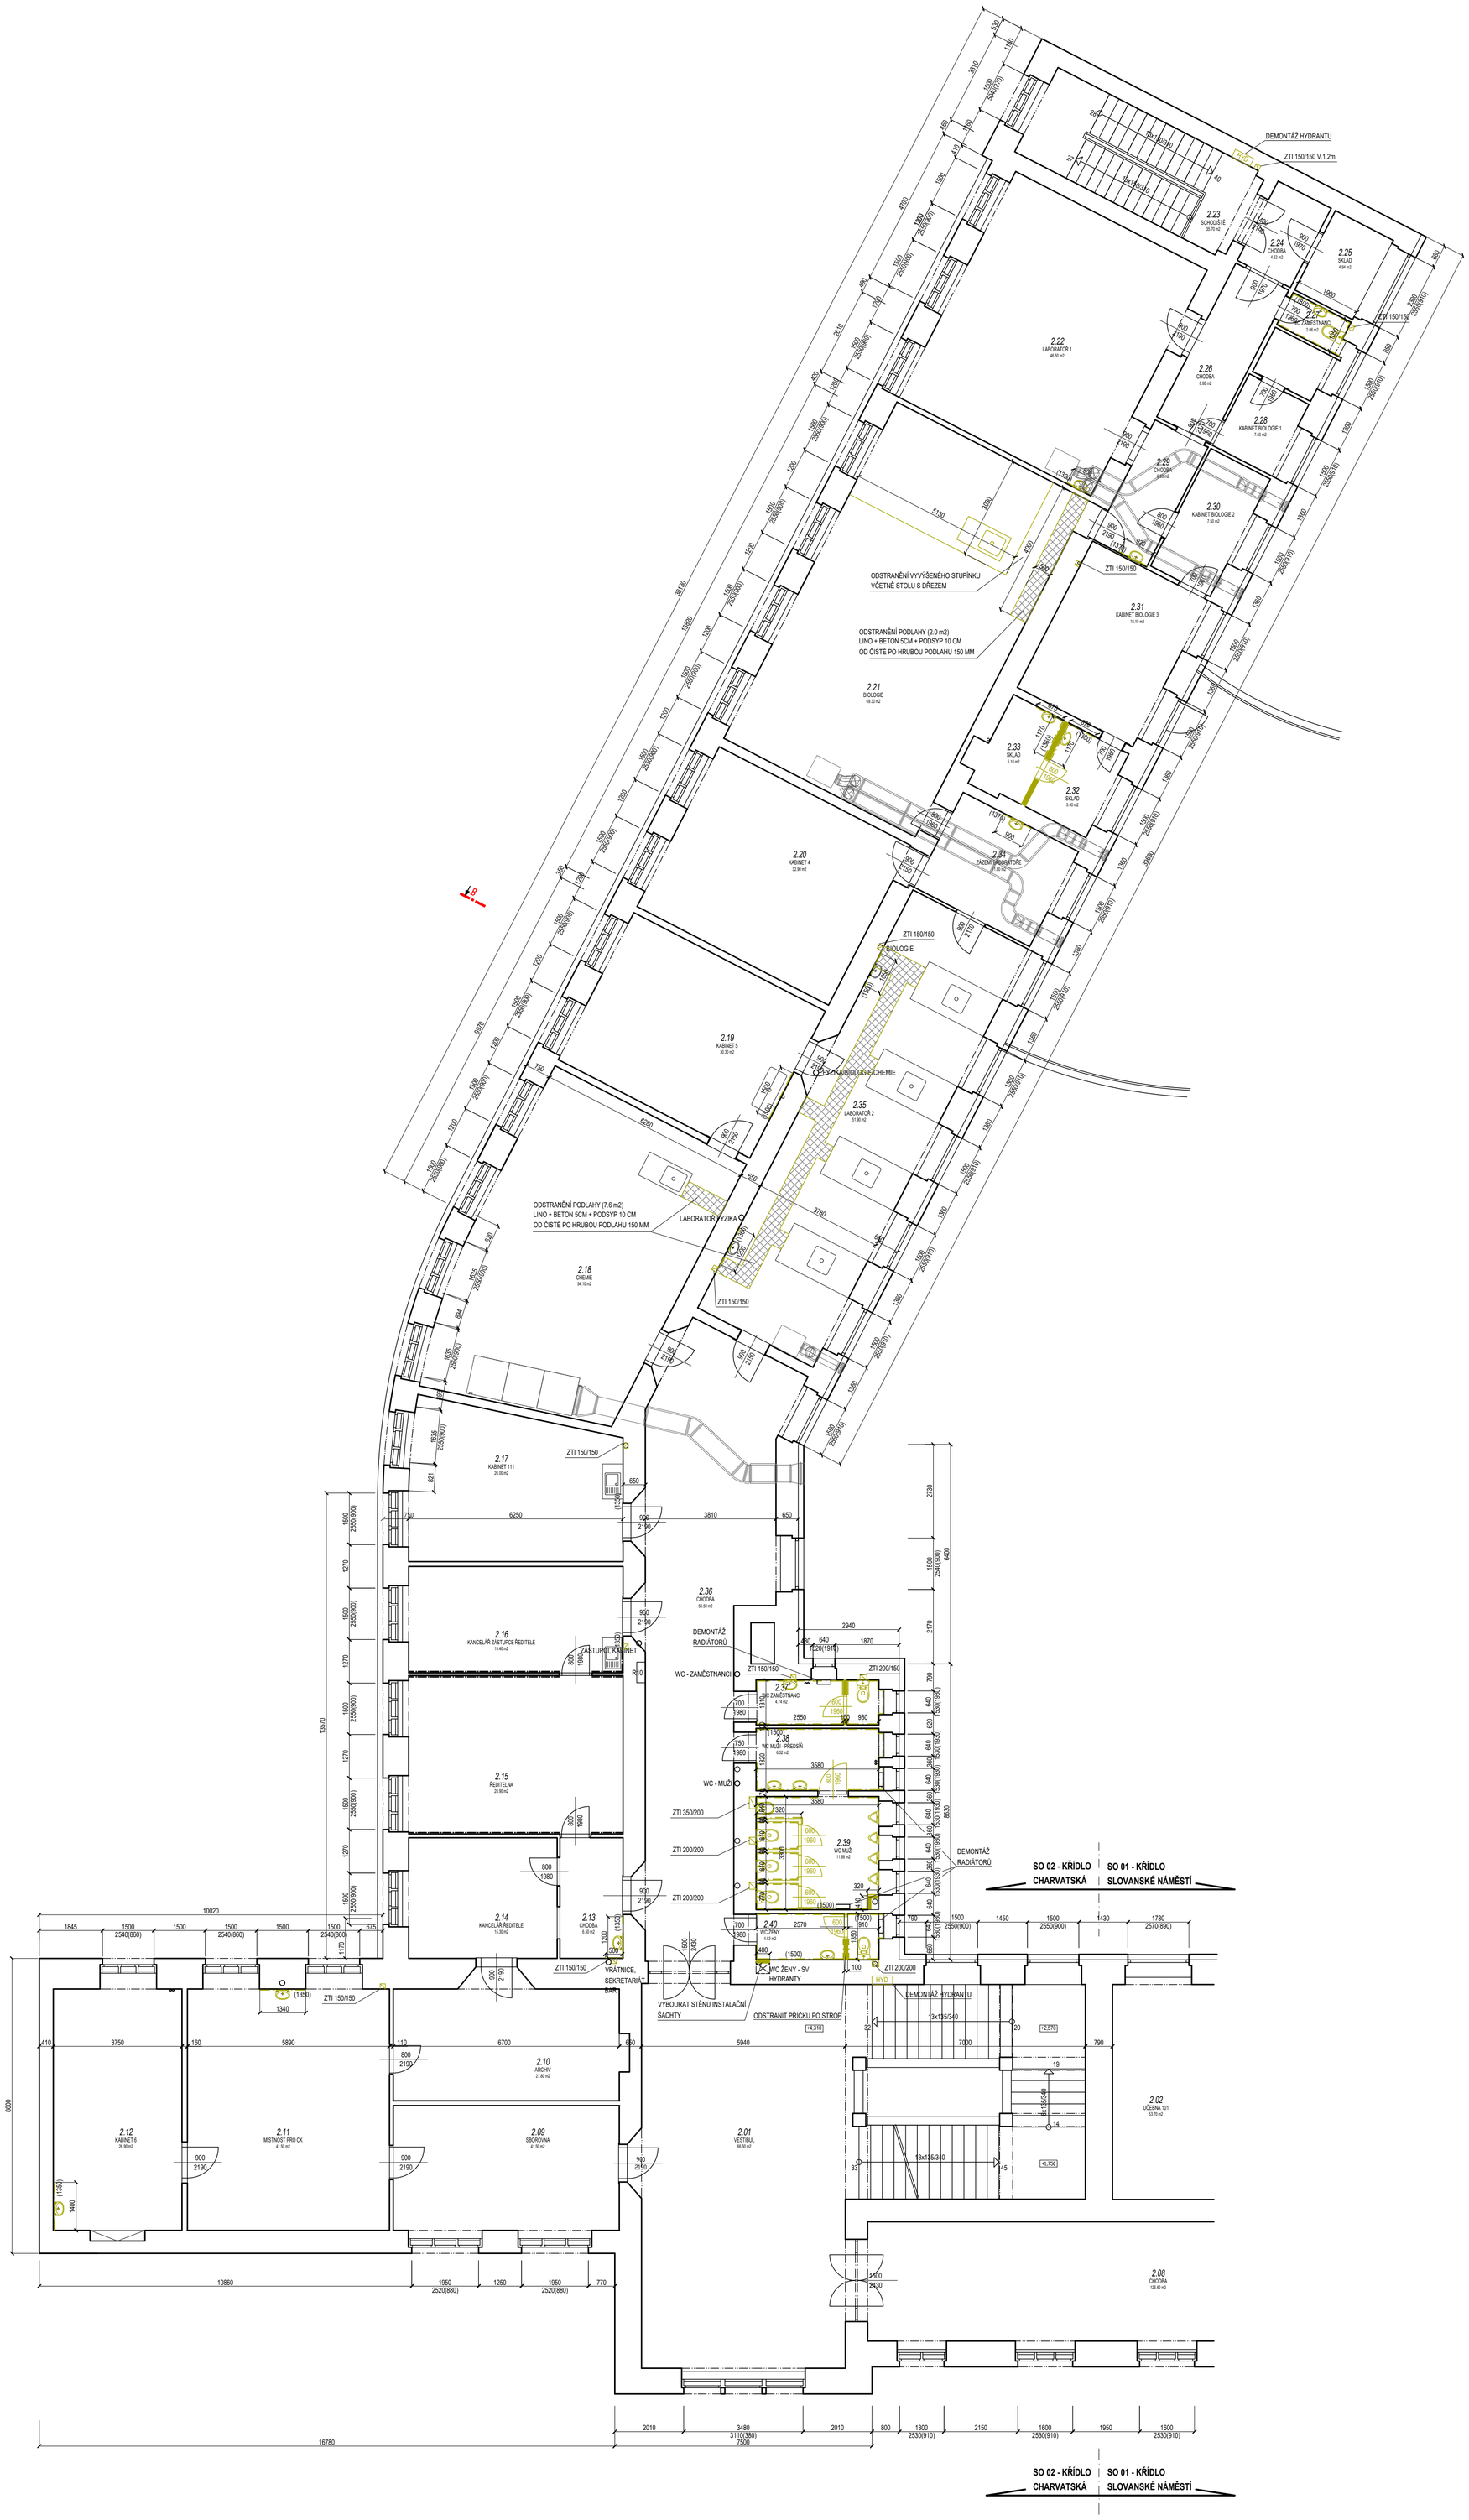

LEGENDA MÍSTNOSTÍ - PŮDORYS 2.NP

OZN.	ÚČEL	PLOCHA	S.V.	POVRCHY			POZN.
		m2	m	PODLAHA	STĚNY	STROP	
2.01	VESTIBUL	66.50	4.06	TERACCO	OMÍTKA	OMÍTKA	
2.02	UČEBNA 101	53.70	3.69	PVC	OMÍTKA	OMÍTKA	
2.03	UČEBNA 102	53.40	3.69	PVC	OMÍTKA	OMÍTKA	
2.04	UČEBNA 103	53.30	3.69	PVC	OMÍTKA	OMÍTKA	
2.05	UČEBNA 104	61.10	3.69	PVC	OMÍTKA	OMÍTKA	
2.06	WC ŽENY	19.30	3.89	KER. DLAŽBA	KER. OBKLAD V. 1,8M	OMÍTKA	
2.07	WC ŽENY – PŘEDSÍŇ	8.60	3.89	KER. DLAŽBA	KER. OBKLAD V. 1,8M	OMÍTKA	
2.08	CHODBA	125.60	3.69	TERACCO	OMÍTKA	OMÍTKA	
2.09	SBOROVNA	24.00	3.67	KOBEREC	OMÍTKA	OMÍTKA	
2.10	ARCHIV	21.80	3.67	PVC	OMÍTKA	OMÍTKA	
2.11	MÍSTNOST CK	41.50	3.67	KOBEREC	OMÍTKA	OMÍTKA	
2.12	KABINET 6	26.90	3.67	KOBEREC	OMÍTKA	OMÍTKA	
2.13	CHODBA	6.50		KOBEREC	OMÍTKA	OMÍTKA	
2.14	KANCELÁŘ ŘEDITELE	15.30	3.63	KOBEREC	OMÍTKA	OMÍTKA	
2.15	ŘEDITELNA	28.90	3.63	KOBEREC	DŘEV. OBKLAD	OMÍTKA	
2.16	KANCELÁŘ ZÁSTUPCE ŘEDITELE	19.40	3.63	KOBEREC	OMÍTKA	OMÍTKA	
2.17	KABINET 111	26.00	3.62	KOBEREC	OMÍTKA	OMÍTKA	
2.18	CHEMIE	54.10	3.66	PVC	OMÍTKA	OMÍTKA	
2.19	KABINET 5	30.30	3.66	PVC	OMÍTKA	OMÍTKA	
2.20	KABINET 4	32.90	3.66	PVC	OMÍTKA	OMÍTKA	
2.21	BIOLOGIE	69.30	3.60	PVC	OMÍTKA	OMÍTKA	
2.22	LABORATOŘE 1	46.50	3.63	PVC	OMÍTKA	OMÍTKA	
2.23	SCHODIŠTĚ	35.70		TERACCO	OMÍTKA	OMÍTKA	
2.24	CHODBA	4.52		PVC	OMÍTKA	OMÍTKA	
2.25	SKLAD	4.94			OMÍTKA	OMÍTKA	

OZN.	ÚČEL	PLOCHA	S.V.	POVRCHY			POZN.
		m2	m	PODLAHA	STĚNY	STROP	
2.26	CHODBA	8.80		PVC	OMÍTKA	OMÍTKA	
2.27	WC ZAMĚSTNANCI	2.06		KER. DLAŽBA	KER. OBKLAD V. 1,5M	OMÍTKA	
2.28	KABINET BIOLOGIE 1	7.50		PVC	OMÍTKA	OMÍTKA	
2.29	CHODBA	6.80		PVC	OMÍTKA	OMÍTKA	
2.30	KABINET BIOLOGIE 2	7.50		KOBEREC	OMÍTKA	OMÍTKA	
2.31	KABINET BIOLOGIE 3	18.10		KOBEREC	OMÍTKA	OMÍTKA	
2.32	SKLAD	5.40		PVC	OMÍTKA	OMÍTKA	
2.33	SKLAD	5.10		PVC	OMÍTKA	OMÍTKA	
2.34	ZÁZEMÍ LABORATOŘE	11.80		PVC	OMÍTKA	PALUBKY	
2.35	LABORATOŘ 2	51.90	3.63	PVC	OMÍTKA	PALUBKY	
2.36	CHODBA	56.50	3.82	TERACCO	OMÍTKA	OMÍTKA	
2.37	WC ZAMĚSTNANCI	4.74	3.85	KER. DLAŽBA*	KER. OBKLAD V. 1,5M	OMÍTKA	
2.38	WC MUŽI – PŘEDSÍŇ	6.52	3.85	KER. DLAŽBA*	KER. OBKLAD V. 1,5M	OMÍTKA	
2.39	WC MUŽI	11.68	3.85	KER. DLAŽBA*	KER. OBKLAD V. 1,5M	OMÍTKA	
2.40	WC ŽENY	4.83	3.85	KER. DLAŽBA*	KER. OBKLAD V. 1,5M	OMÍTKA	
	* - ODSTRANĚNÍ PODLAHY V MÍSTNOSTECH NA ŽB DESKU (PŘEDPOKLAD POTĚR TL. 80 MM+násyp 40mm)						

LEGENDA MATERIÁLŮ

BOURANÁ PODLAHA - VIZ POPIS NA VÝKRESE

BOURANÉ KONSTRUKCE OBECNĚ

V rámci přípravných prací dojde k vyklizení učeben / zakrytí nábytku a vybavení. Dále k odpojení větve pitné a teplé vody a cirkulace. Dále dojde k demontáži otopných těles z místností předsíně WC a z WC dívky v jednotlivých patrech.
Bourací práce budou následující:
- demontáž zařizovacích předmětů, tj. umyvadla z učeben, klozety z WC a umyvadla z předsíně WC
- odstranění dveřních křídel z WC 4np (4.11, 4.14) viz výkres
- odstranění obkladů z učeben a obkladů a dlažby z předsíně WC a z WC v jednotlivých patrech
- v předpokládané tloušťce 80 mm odstranit potěr (a 40 mm násypu) pod dlažbou v předsíních WC a na WC (2.37-2.40)
- odstranit rákosový podhled na WC a předsíních WC
- v předsíních WC a na WC bude ve všech patrech odstraněna stávající výmalba na stěnách
- budou vysekány drážky pro stoupací potrubí. Pozice drážek je navržena v trase stávajících stoupaček, není li na výkrese zakotováno jinak.
- vybourání příčky z předsíní WC ženy (1.43, 2.40, 3.19) na WC a z předsíně WC zaměstnanci na WC (1.40, 2.37, 3.16, 4.12) v patrech 1np-4np dle výkresové části dokumentace
- na WC muži (1.42, 2.39, 3.18, 4.15) dojde k odstranění předělů jednotlivých kojí WC
- u laboratoří ve 2.np bude lokálně odstraněna podlaha pro napojení připojovacího potrubí od výlevek
- demontáž vnitřních hydrantů, t.j. vybourání skříně a její zapravení omítkou jako niky pro osazení nové hydrantové skříně
Odvoz suti na skládku.

POZNÁMKY

- NEDÍLNOU SOUČÁSTÍ DOKUMENTACE JE TECHNICKÁ ZPRÁVA
- POZICE STOUPACÍCH POTRUBÍ A DRÁŽEK VE STOPĚ STÁVAJÍCÍCH VEDENÍ, NUTNÉ OVĚŘENÍ JEJICH POZICE PO ODSTRANĚNÍ OBKLADŮ KVŮLI ZAMEZENÍ KOLIZI S ŽEBRY STROPŮ!
- PŘI ZJIŠTĚNÍ JAKÝCHKOLIV NEOČEKÁVANÝCH SKUTEČNOSTÍ KONTAKTOVAT GENERÁLNÍHO PROJEKTANTA, ZMĚNY OPROTI PROJEKTOVÉ DOKUMENTACI JSOU MOŽNÉ JEN S PÍSEMNÝM SOUHLASEM PROJEKTANTA SE ZÁPISEM ZMĚN DO STAVEBNÍHO DENÍKU
- PROJEKTANT NENESE ODPOVĚDNOST ZA ZMĚNY OPROTI PROJEKTU, PROVEDENÉ BEZ PÍSEMNÉHO ODSOUHLASENÍ
- KÓTOVÁNÍ STÁVAJÍCÍCH KONSTRUKCÍ VČETNĚ POVRCHOVÝCH ÚPRAV, KÓTVÁNÍ NOVÝCH KONSTRUKCÍ V KOORDINAČNÍCH ROZMĚRECH BEZ POVRCHOVÝCH ÚPRAV
- BOURÁNÍ KONSTRUKCÍ BUDE POBÍHAT SHORA DOLŮ, TJ. NEJDŘÍVE KONSTRUKCE NESENÉ A PAK NESOUCÍ
- PŘI BOURACÍCH PRACECH BUDOU DODRŽENY PŘEDPISY BOZP
- VZHLEDEM K NEPROVEDENÍ SOND DO PODLAH JSOU SKLADBY PODLAH PŘEDPOKLÁDANÉ DLE ZJIŠTĚNÍ Z 1.ETAPY, V RÁMCI AUT.DOZ. BUDE PŘÍPADNĚ ŘEŠENÍ UPRAVENO
- POZICE STOUPAČEK / DRÁŽEK DLE PATRA POD

+0,000 = 241,08 Bpv

PROJEKTANT ČÁSTI: PROGETTO Brno s.r.o. Škroupova 4256/1, 636 00 Brno tel.: 777 156 260	Zodpovědný projektant části: Ing. Ludvík Chadima Vypracoval: Ing. Filip Balcar	**PROGETTO Brno s.r.o.** Škroupova 4256/1, 636 00 Brno IČO 043 89 981 www.progetto-brno.cz tel.: 777 156 260

Investor:	Gymnázium Brno, Slovanské náměstí, příspěvková organizace, Slovanské náměstí 1804/7, Brno-Královo Pole 612 00	Stupeň:	DPS
Akce:	GYMNÁZIUM - REKONSTRUKCE SOCIÁLNÍHO ZAŘÍZENÍ SLOVANSKÉ NÁMĚSTÍ 1804/7, BRNO-KRÁLOVO POLE, p.č. 2050 v k.ú. Královo Pole	Datum:	03/2025
Objekt:	SO 02 - KŘÍDLO CHARVATSKÁ	Formát:	12x A4
Část:	ARCHITEKTONICKÉ A STAVEBNĚ TECHNICKÉ ŘEŠENÍ	Zakázkové číslo:	PB-P-12/25

Výkres:	Měřítko	Číslo výkresu
BOURACÍ PRÁCE - PŮDORYS 2.NP	1:100	D.1.1-12

TENTO VÝKRES POUŽÍVÁ OCHRANY DLE ZÁKONA Č. 121/2008 SB. (AUTORSKÝ ZÁKON). ORIGINÁL TOHOTO VÝKRESU A NÁVRH ŘEŠENÍ JE MAJETKEM AUTORA.
BEZ SOUHLASU AUTORA NENÍ MOŽNÉ TUTO DOKUMENTACI KOPÍROVAT A ANI NIJAK VEŘEJNĚ ROZŠÍŘOVAT.