


P2 - POHLED ZADNÍ 1:25

- P1 KOTEVNÍ PLOTNA P10
P2 KOTEVNÍ PLOTNA P5 PRO ZAVĚTROVANÁ TVAROVANÁ - VAZBA NA PRVEK ZAV
ZAV SYSTÉMOVÉ TÁHLA ZAVĚTROVÁNÍ
R0 RÁM 100X200X5 S UZAVŘENÍM OBOUSTRANNÝM
R1 RÁM 100X200X5
R2 RAM PODESTY 100X200X5
R3 STŘEDOVÁ VÝZTUHA 100X100X5
R4 RAM PODESTY 100X200X5 S UZAVŘENÍM OBOUSTRANNÝM
R5 STŘEDOVÁ VÝZTUHA 50X80X5
S1 SLOUPEK 100X100X5
K1 KULATINA 16MM NAVAŽENO S ODSTUPEM 20MM OD RÁMU
C1 ČEP 90X190X5 S UZAVŘENÍM JEDNOSTRANNÝM
C2 ČEP 40X70X5 BEZ UZAVŘENÍ
C3 ČEP 90X90X5 S UZAVŘENÍM JEDNOSTRANNÝM
L ÚHELNÍK 50X100X5 NAVAŘEN NA R4

P4 - POHLED ČELNÍ VSTUPNÍ 1:25

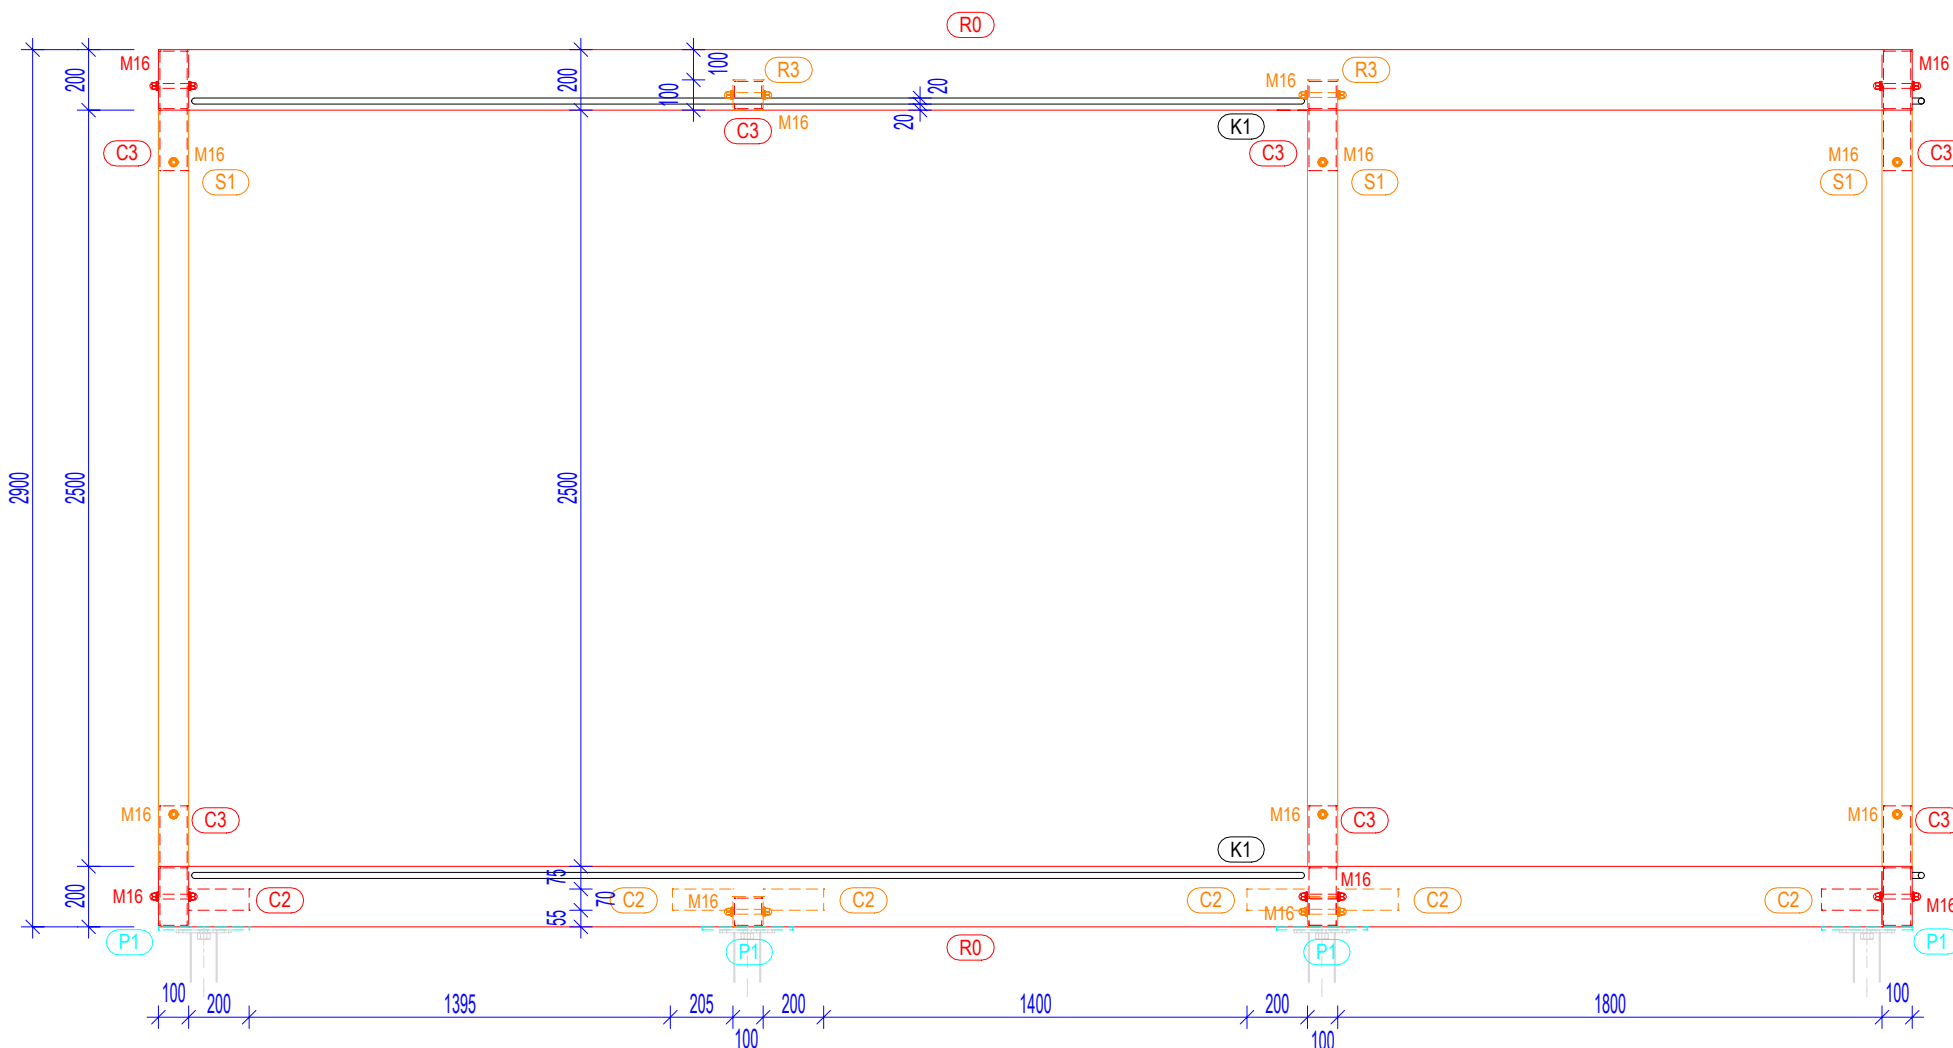

INVESTOR: Zámeček Střelice přísp.organizace Tetčická 311/69, 664 47 Střelice	ARCHITEKT: ING.ARCH.M.ONDRÁČKOVÁ	
	ZODPOV.PROJEKTANT: ING.ARCH.M.ONDRÁČEK	
GENERÁLNÍ PROJEKTANT: 2M 2M atelier Haškova 153/17, 638 00 Brno www.2matellier.cz e-mail: info@2matellier.cz	VYPRACOVAL: MICHAL TKADLČÍK	
	DATUM: 03/2024	
SUBDODAVATEL:	ČÍSLO ZAKÁZKY: 2024-01-05	
	STUPEŇ: DPS	
	SOUBOR: D05.DWG	
	MĚŘÍTKO: 1:25	ČÍSLO PŘÍLOHY: D.05
NÁZEV AKCE: RELAXAČNÍ ZÓNA 7.ODDĚLENÍ		
ČÁST: D.VÝKRESOVÁ ČÁST		
NÁZEV VÝKRESU: PERGOLA - KONSTRUKČNÍ POHLEDY		