



P2 - POHLED ZADNÍ 1:25

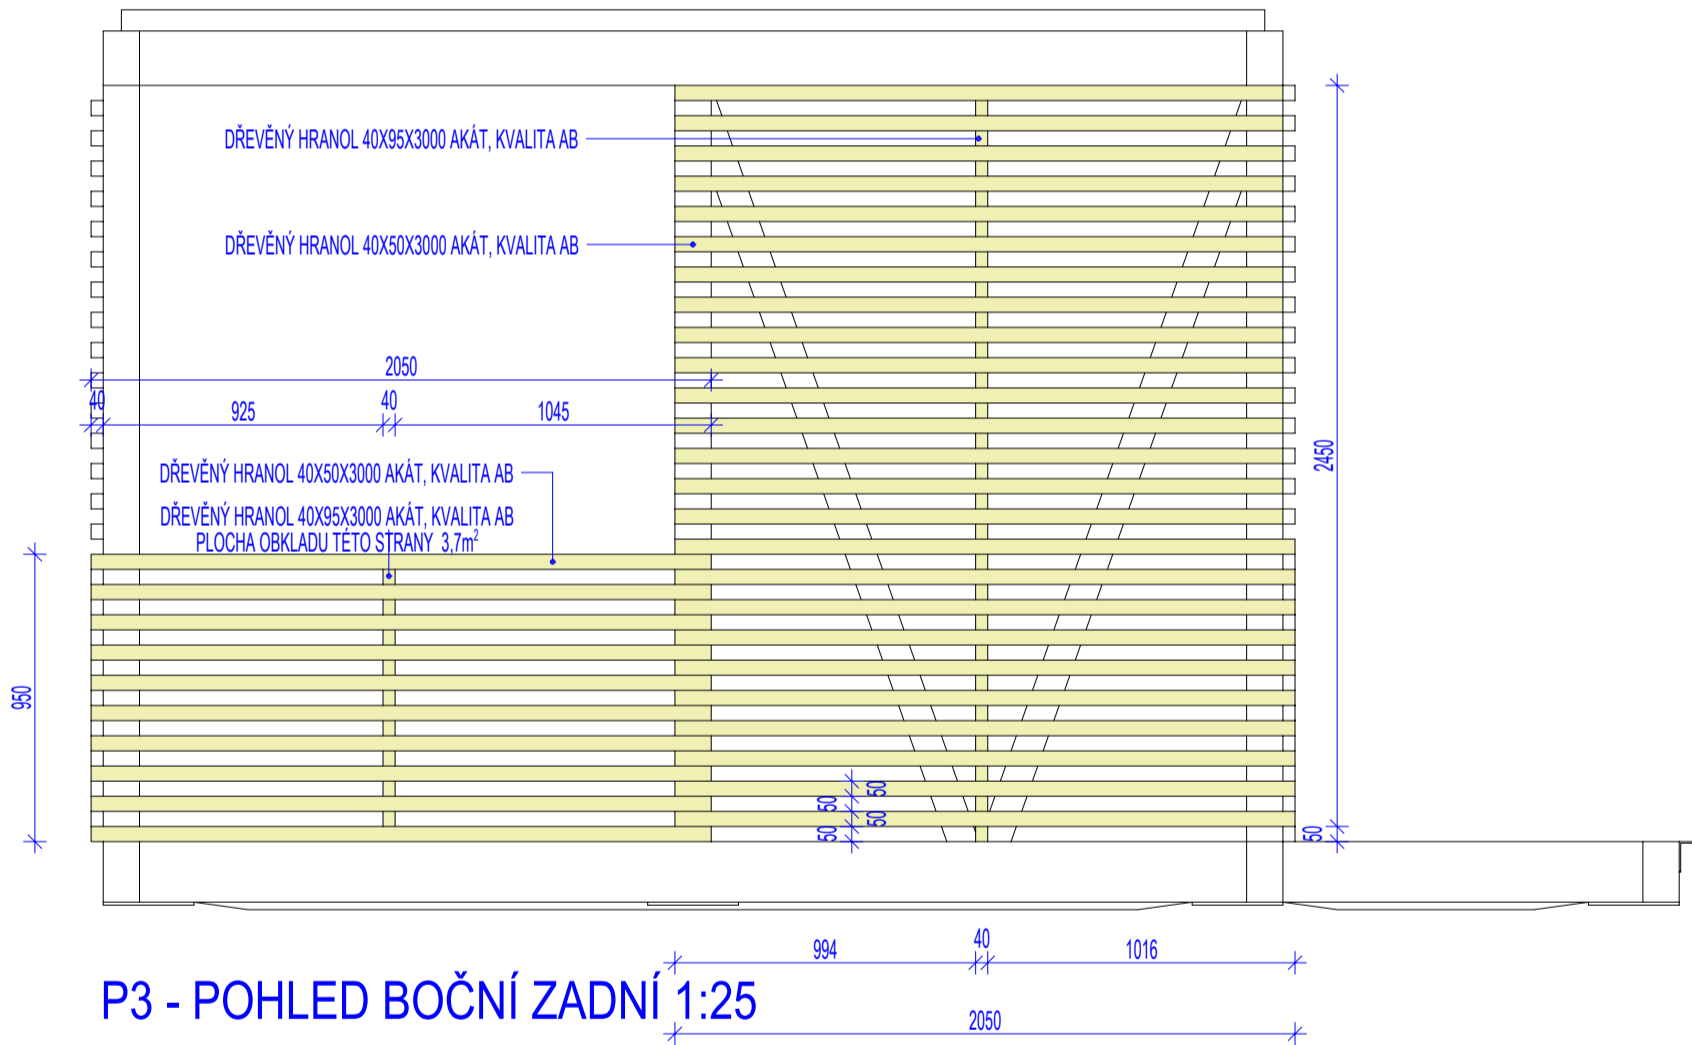

P3 - POHLED BOČNÍ ZADNÍ 1:25

INVESTOR:  Zámeček Střelice přísp.organizace Tetčická 311/69, 664 47 Střelice	ARCHITEKT:		ING.ARCH.M.ONDRÁČKOVÁ
	ZODPOV.PROJEKTANT:		ING.ARCH.M.ONDRÁČEK
	VYPRACOVAL:		MICHAL TKADLČÍK
GENERÁLNÍ PROJEKTANT:  <div></div> <div>2M atelier Haškova 153/17, 638 00 Brno www.2matellier.cz    e-mail: info@2matellier.cz</div>	DATUM:		03/2025
	ČÍSLO ZAKÁZKY:		2024-01-05
	STUPEŇ:		DPS
	SOUBOR:		D13.DWG
SUBDODAVATEL:	MĚŘÍTKO:		ČÍSLO PŘÍLOHY:
	1:25		D.13
NÁZEV AKCE:  RELAXAČNÍ ZÓNA 7.ODDĚLENÍ			
ČÁST:  D.VÝKRESOVÁ ČÁST			
NÁZEV VÝKRESU:  OBKLAD KONSTRUKCE PERGOLY			