
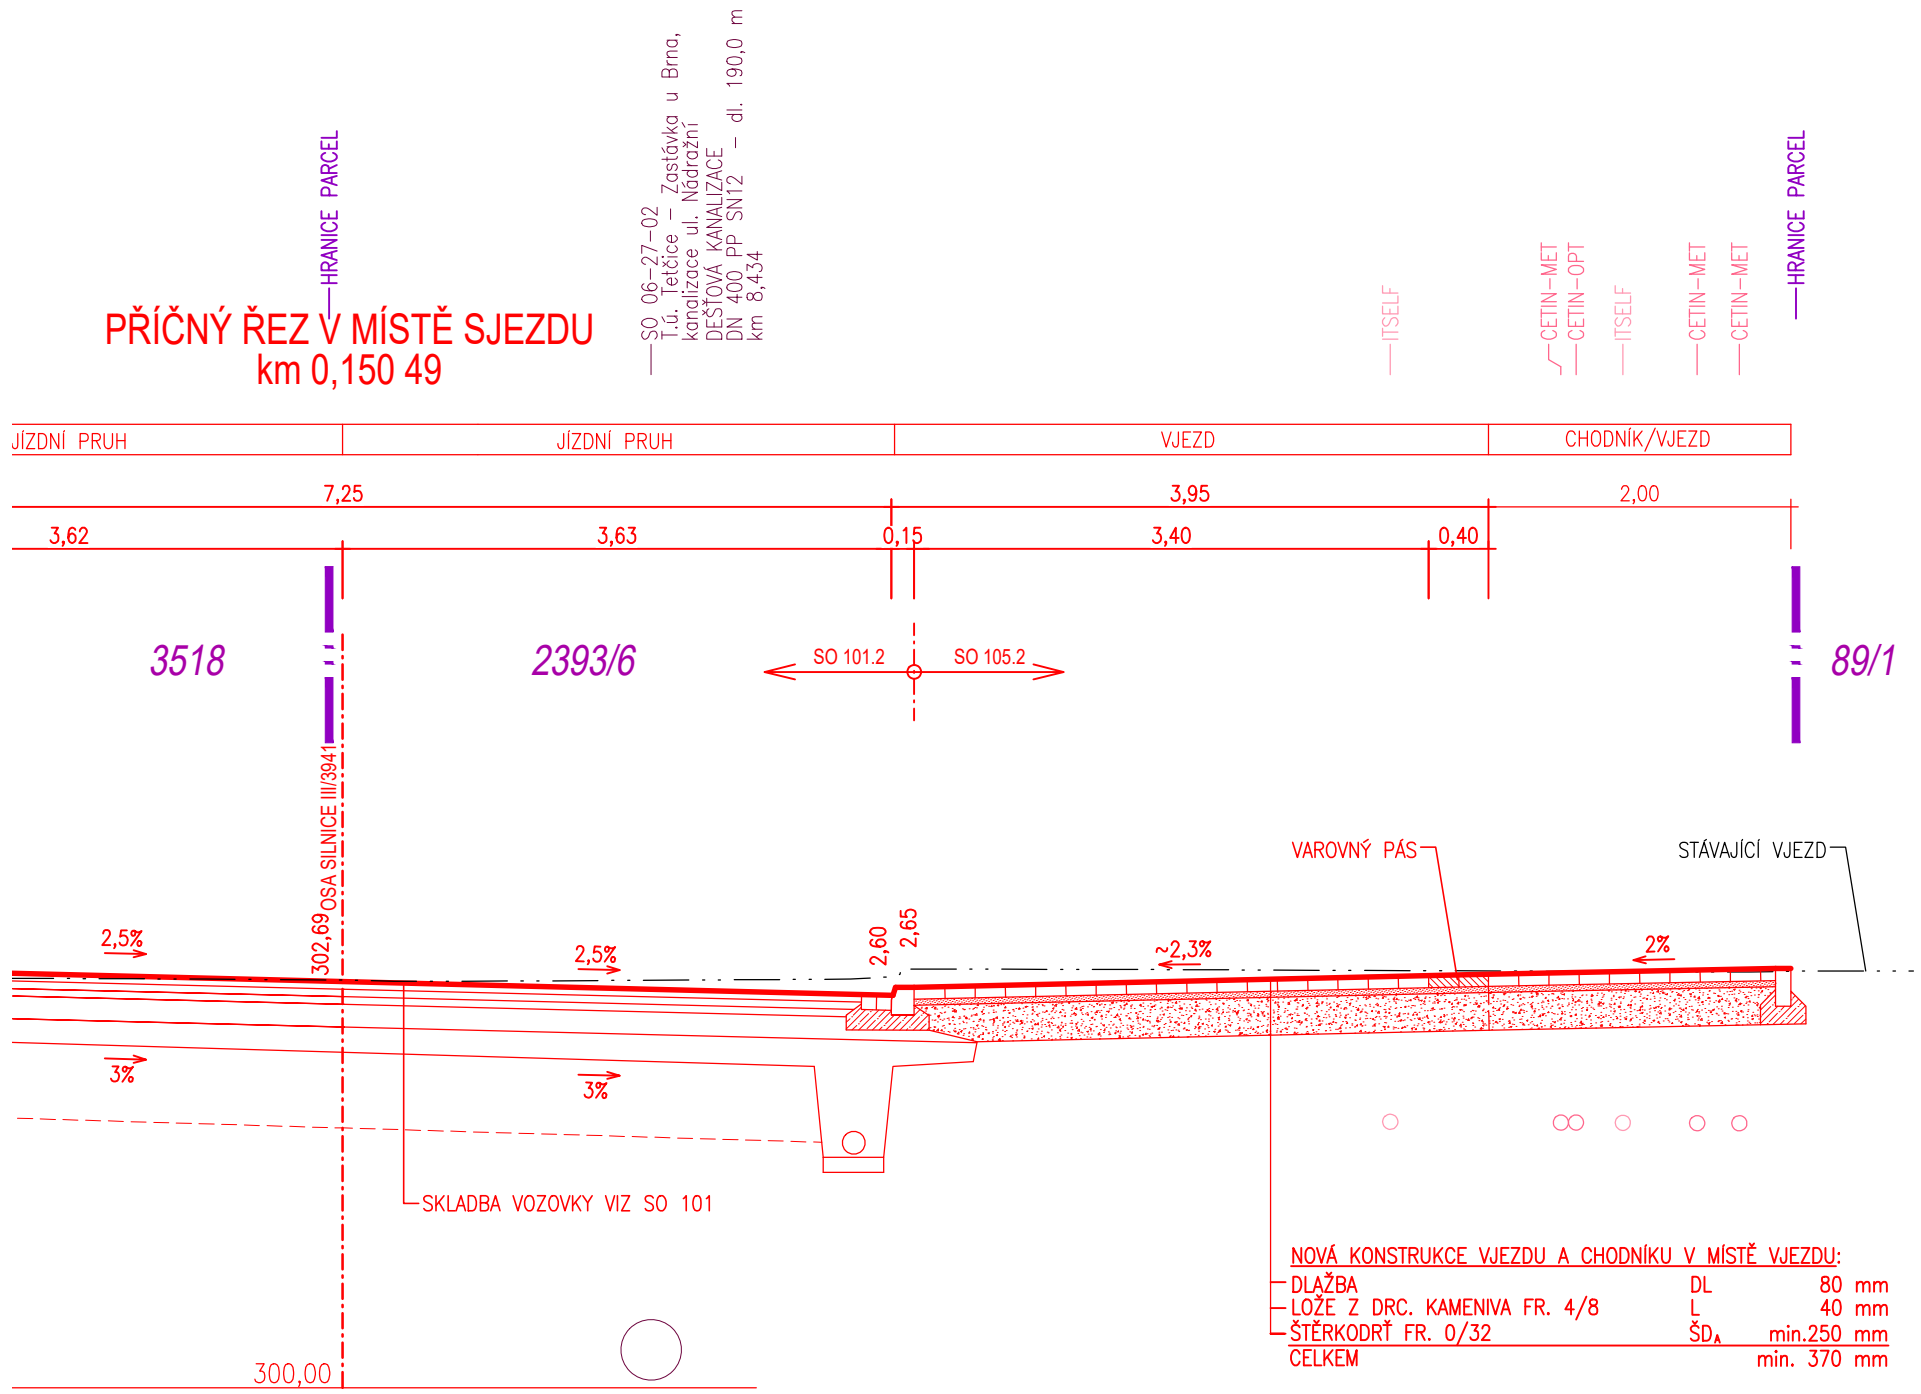
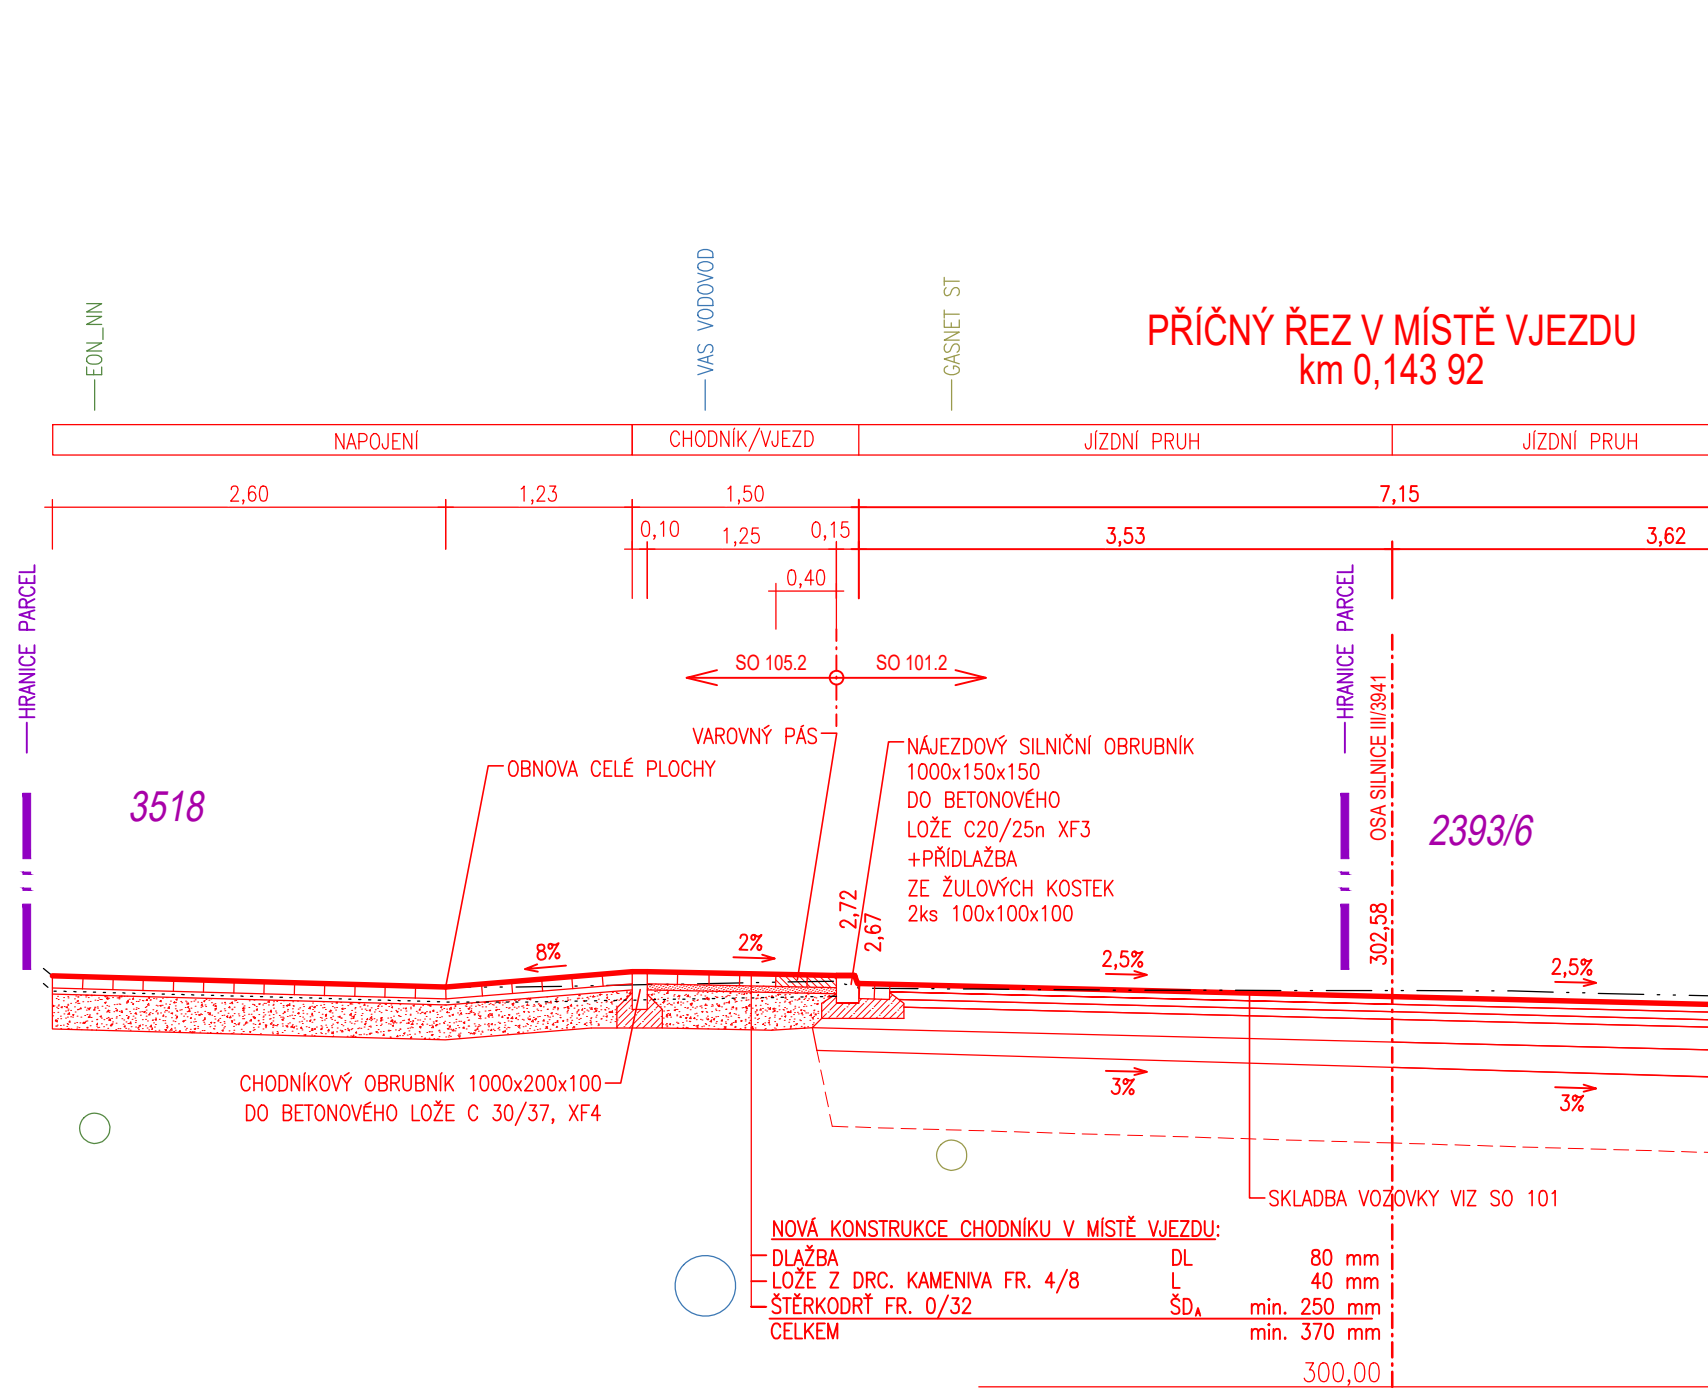


ŘEZY 1:50

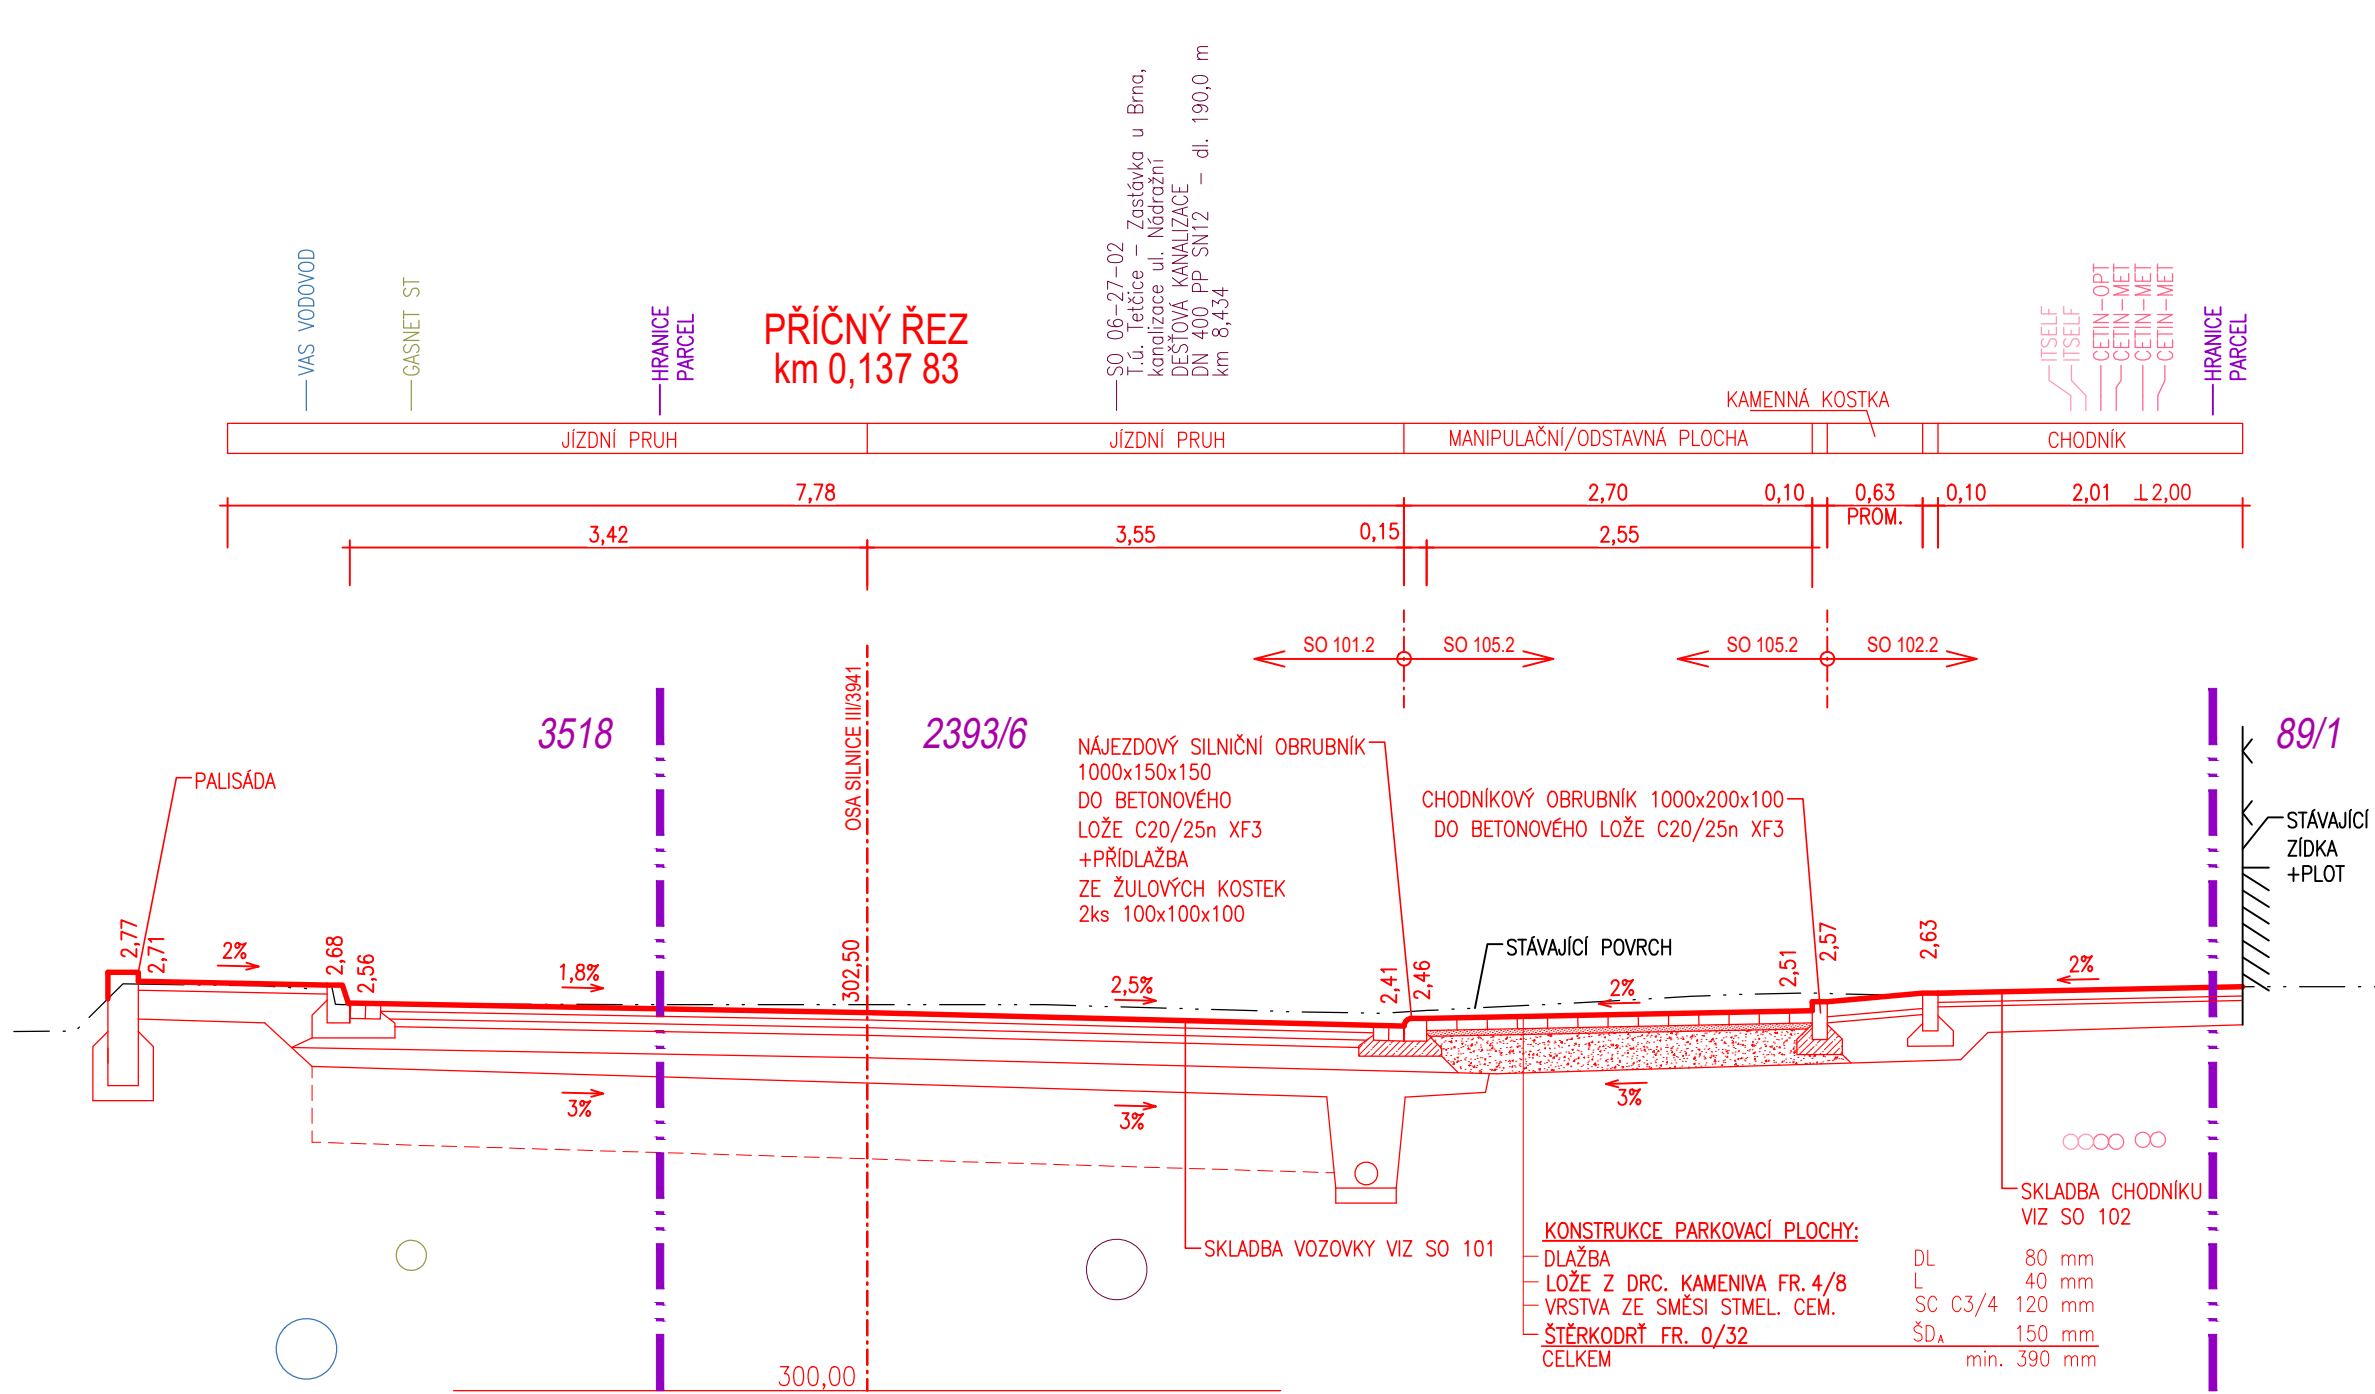

D
SO 105.2

INVESTOR		Správa a údržba silnic Jihomoravského kraje		SOUŘADNICOVÝ SYSTÉM : JTSK	
		příspěvková organizace kraje		VÝŠKOVÝ SYSTÉM : BpV	
		Žerotínovo náměstí 449/3			
		602 00 Brno			
VEDOUČÍ PROJEKTANT		Ing. Martin ŘEHULKA		PRIS PROJEKČNÍ KANCELÁŘ PRIS spol. s r. o. OSOVÁ 20, 625 00 BRNO	
ZODPOVĚDNÝ PROJEKTANT		Ing. Svatopluk ZOBEK			
VYPRACOVAL		Ing. Svatopluk ZOBEK			
KONTROLOVAL		Ing. Jiří ŠRUBAŘ			
KRAJ: JIHOMORAVSKÝ		INVESTOR : SÚS JMK, p.o.k.		DATUM	6/2024
NÁZEV AKCE				FORMÁT	5 A4
				MĚŘÍTKO	1:50
				ÚČEL	PDPS
				ČÍS. ZAKÁZKY	19059
				ARCHIVNÍ ČÍS.	105.2_03_PRR
NÁZEV PŘÍLOHY:		ŘEZY		ČÍS. SOUPRAVY	PŘÍLOHA
					3