




PŮDORYS, M1:100

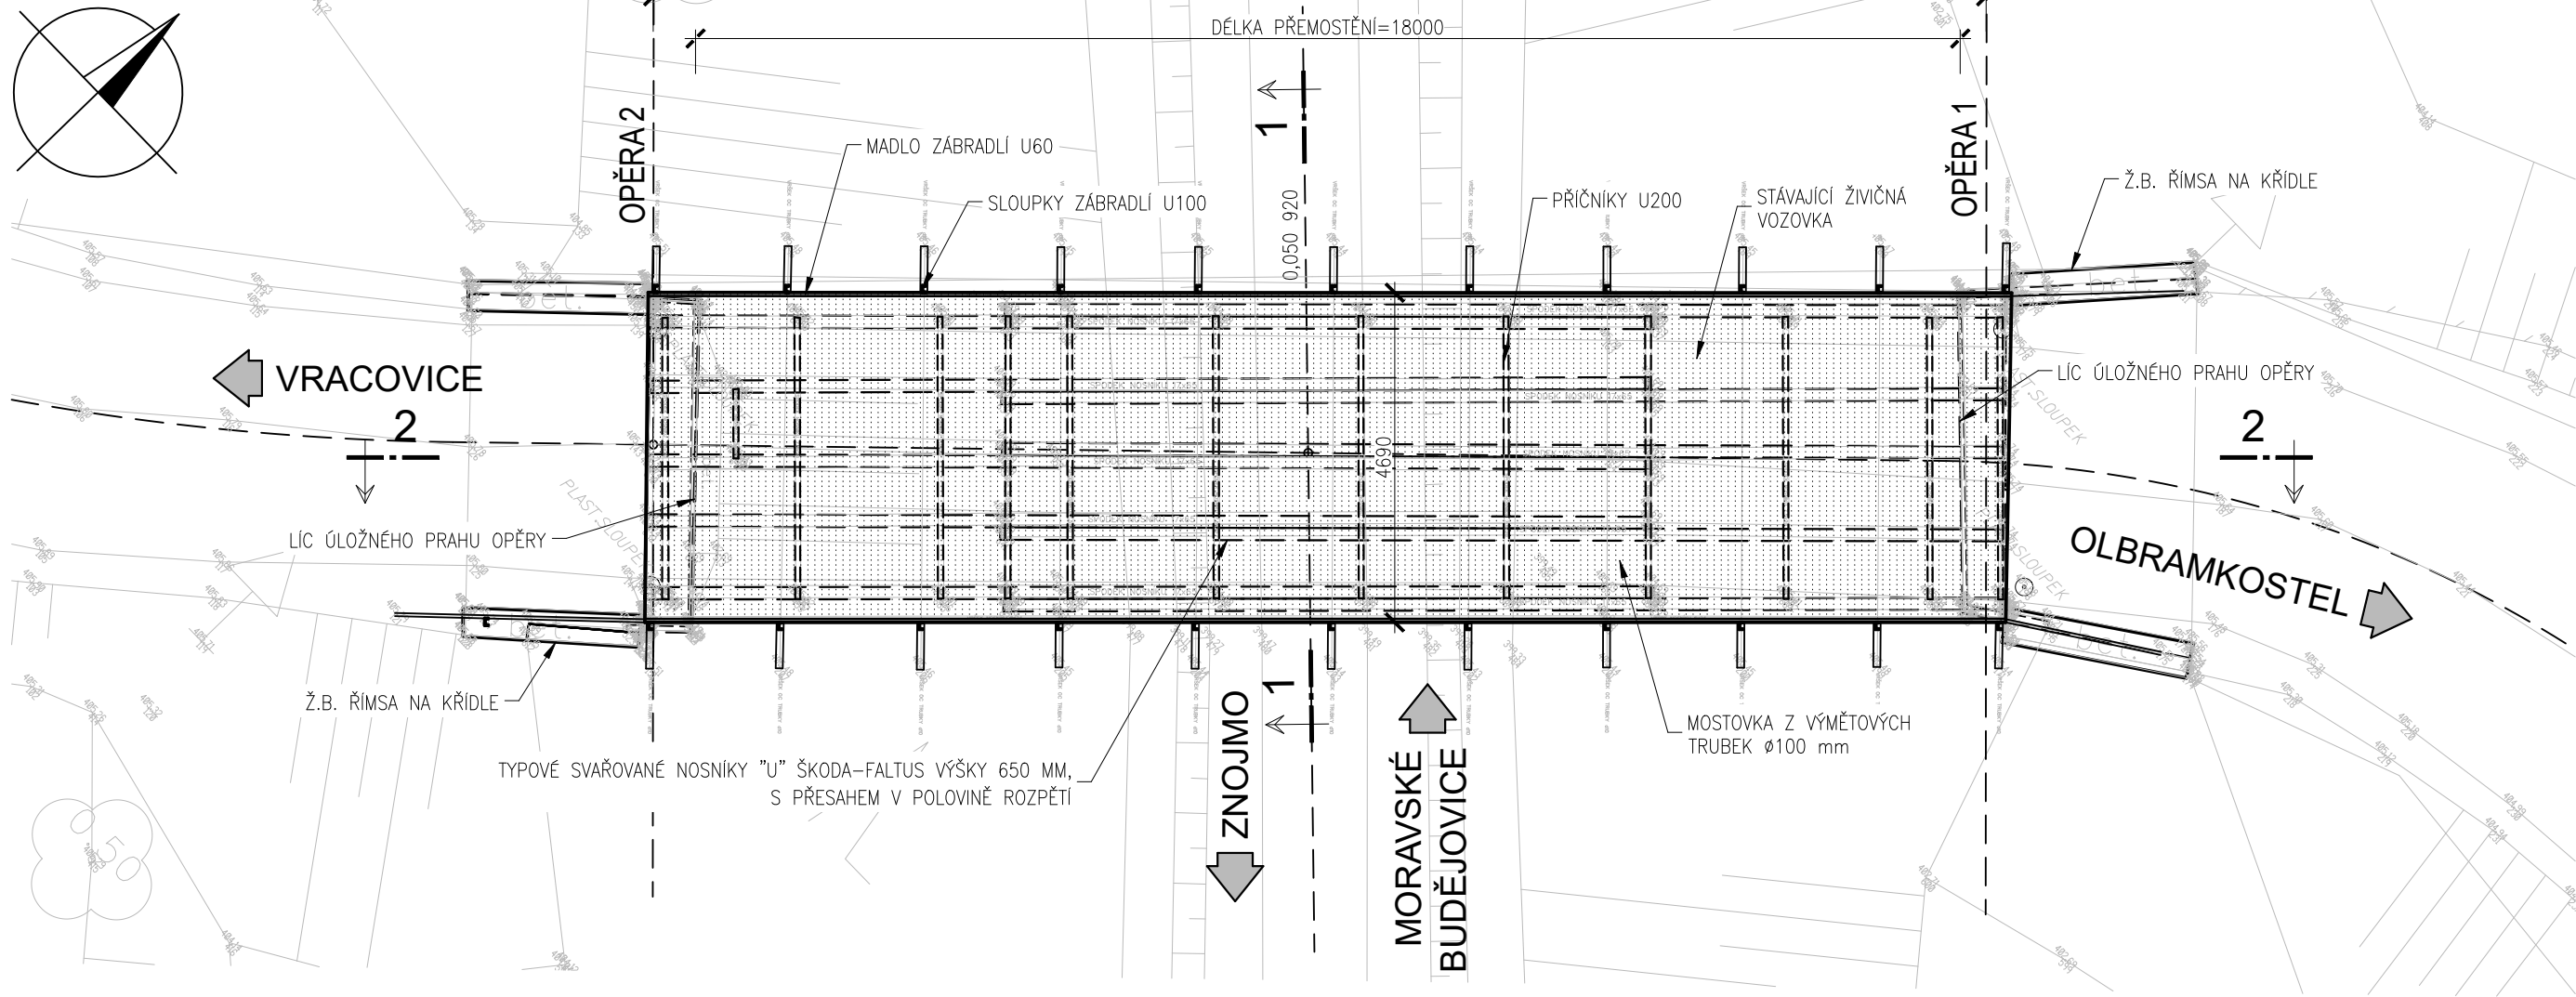

PODÉLNÝ ŘEZ 2-2, M1:50

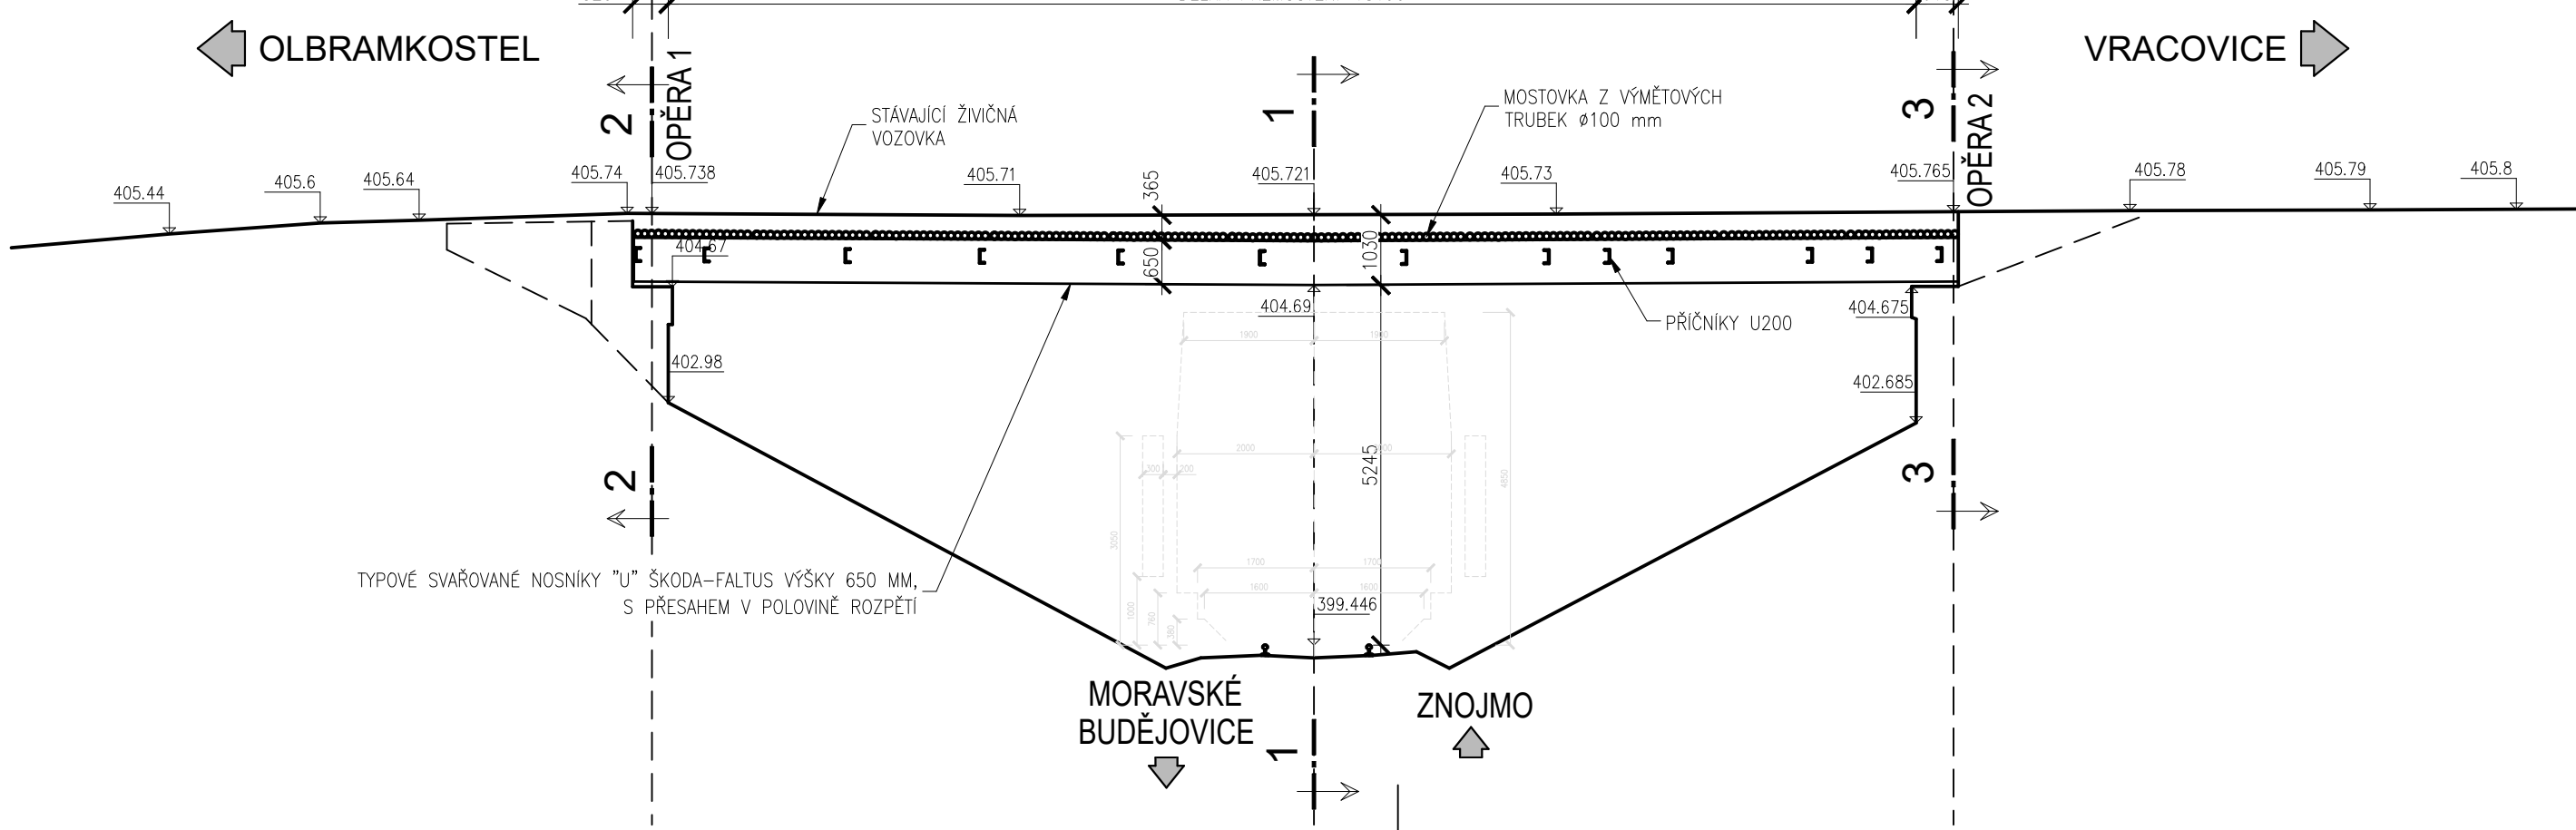

ŘEZ 1-1, M1:50

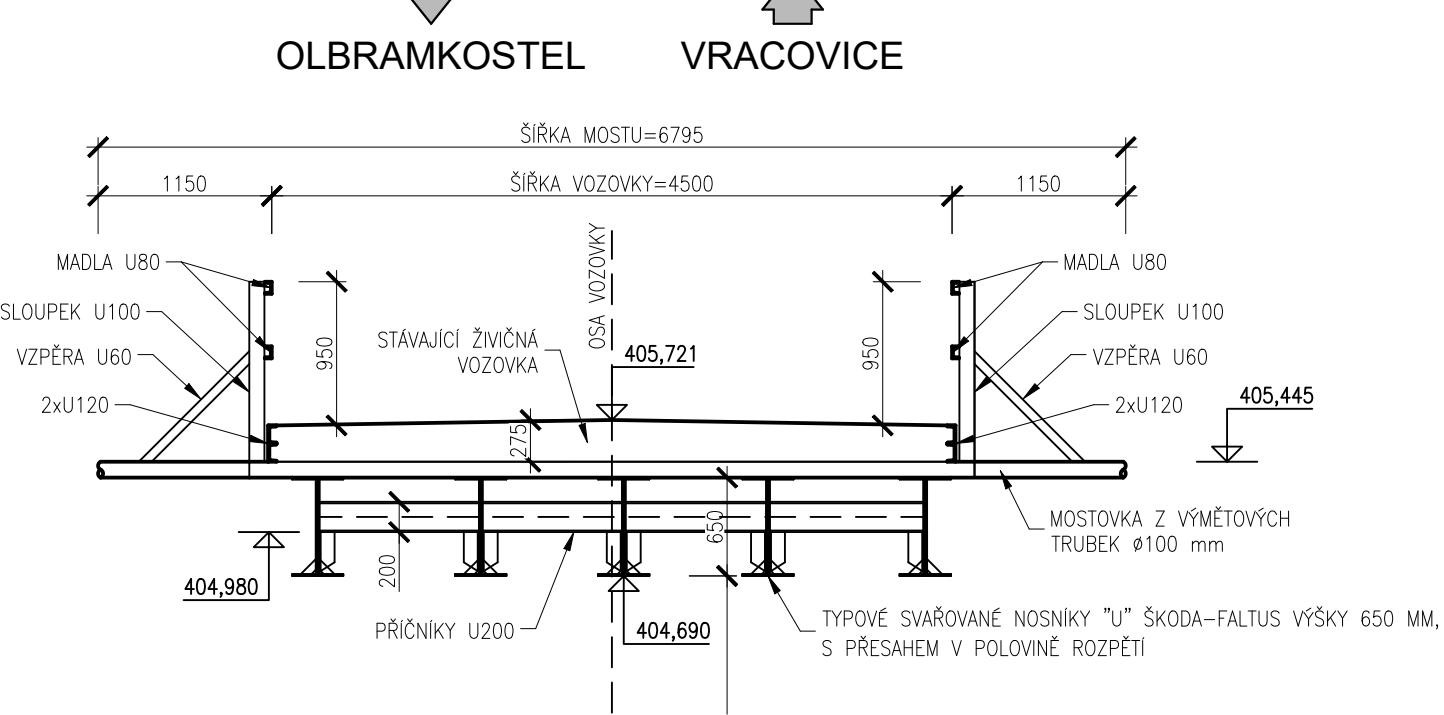

POZNÁMKY:

- NEDIÍLNOU SOUČÁSTÍ PROJEKTU JE TECHNICKÁ ZPRÁVA !

ZMĚNA VÝKRESU:


Č. ZMĚNY	PŘEDMĚT ZMĚNY	ZMĚNU PROVEDL	PODPIS	DATUM ZMĚNY
1				
2				
3				

SOUŘADNICOVÝ SYSTÉM :

JTSK

VÝŠKOVÝ SYSTÉM :

B.p.v.

VEDOUcí PROJEKTANT – HIP		ING. TOMAŠ DVOŘÁK		<div>KONSTRUKCE A STATIKA STAVEB</div> <div>Ing. Tomáš Dvořák e-mail: dvorak.statika@gmail.com tel.: +420 728 950 409</div>	
ZODPOVĚDNÝ PROJEKTANT		ING. KAREL ŠPAČEK			
VYPRACOVAL		ING. TOMAŠ DVOŘÁK			
KONTROLOVAL		ING. KAREL ŠPAČEK			
KRAJ, MĚÚ, ObÚ		KRAJ JIHOMORAVSKÝ			
OBJEDNATEL, INVESTOR		Správa a údržba silnic Jihomoravského kraje			
NÁZEV AKCE: III/40823 OLBRAMKOSTEL, MOST 40823-2				DATUM	1/2025
NÁZEV OBJEKTU: MOST ev.č. 40823-2				FORMÁT	12xA4
				MĚŘITKO	1:100,25,10,5
				STUPEŇ	TP
				ZAK. ČÍSLO	2501
NÁZEV VÝKRESU: STÁVAJÍCÍ MOST - PŘEHLEDNÉ VÝKRESY				Č. SOUPRAVY	Č. VÝKRESU 02