



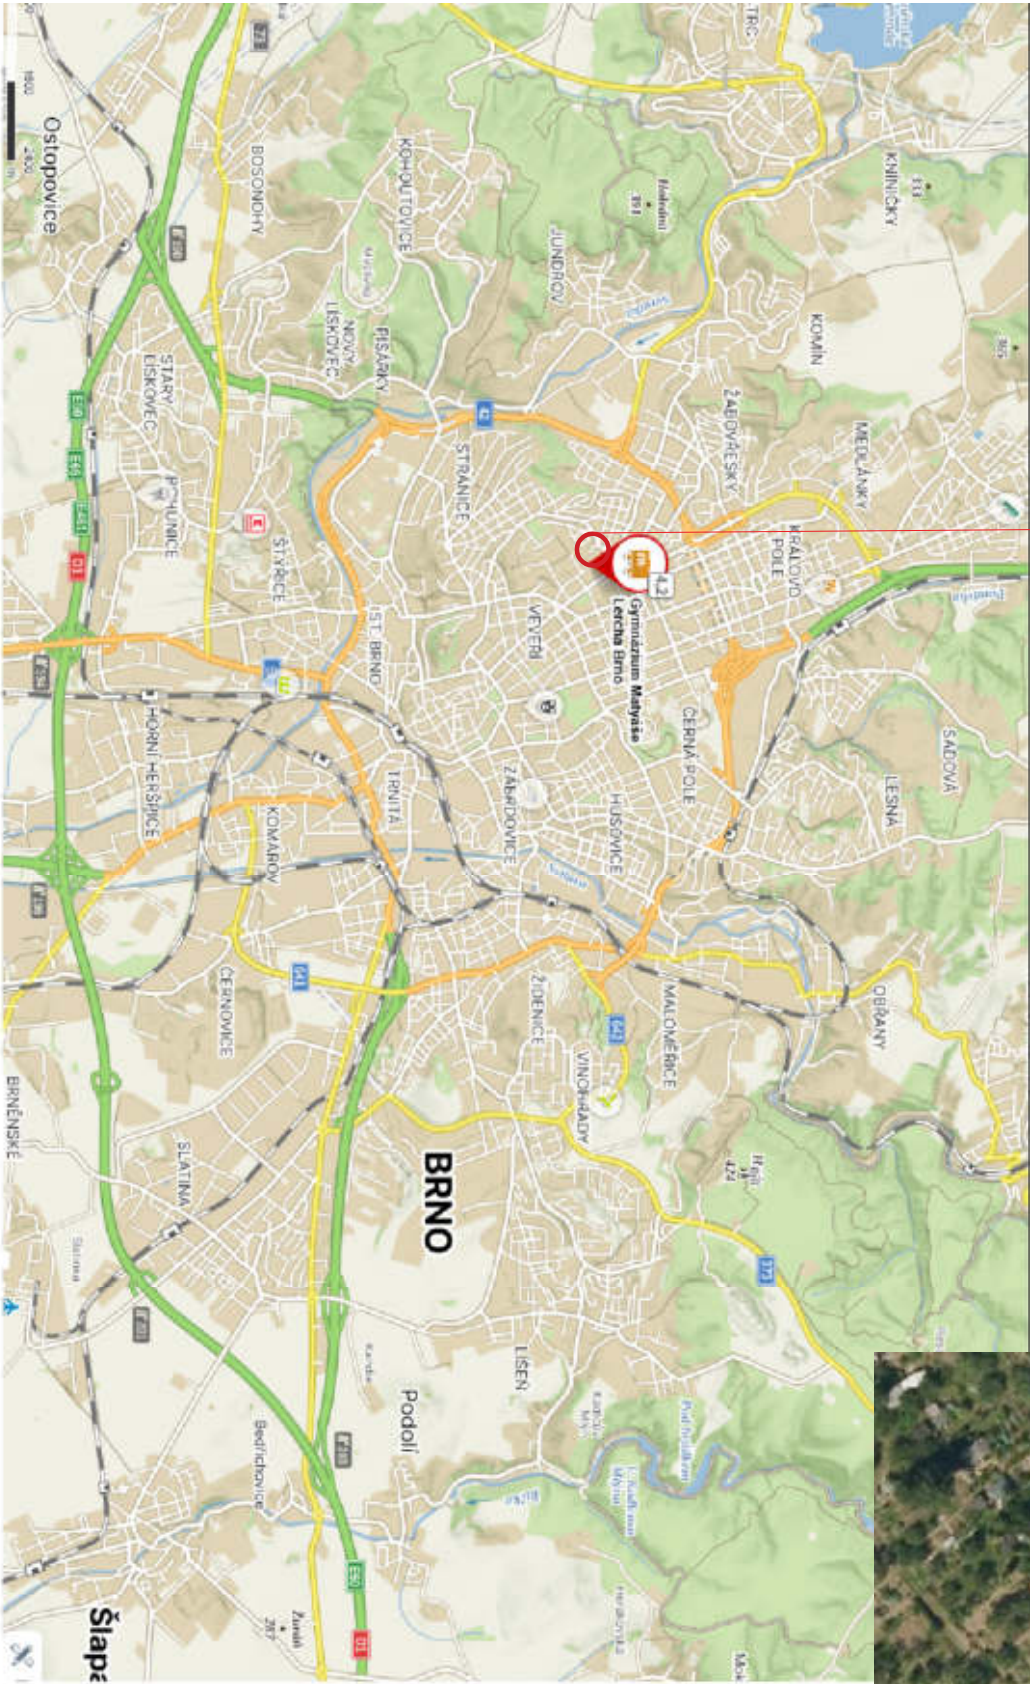


VÍCEÚČELOVÉ HRŠTĚ

ŠKOLNÍ AREÁL
GYMNÁZIUM M. LERCHA , BRNO

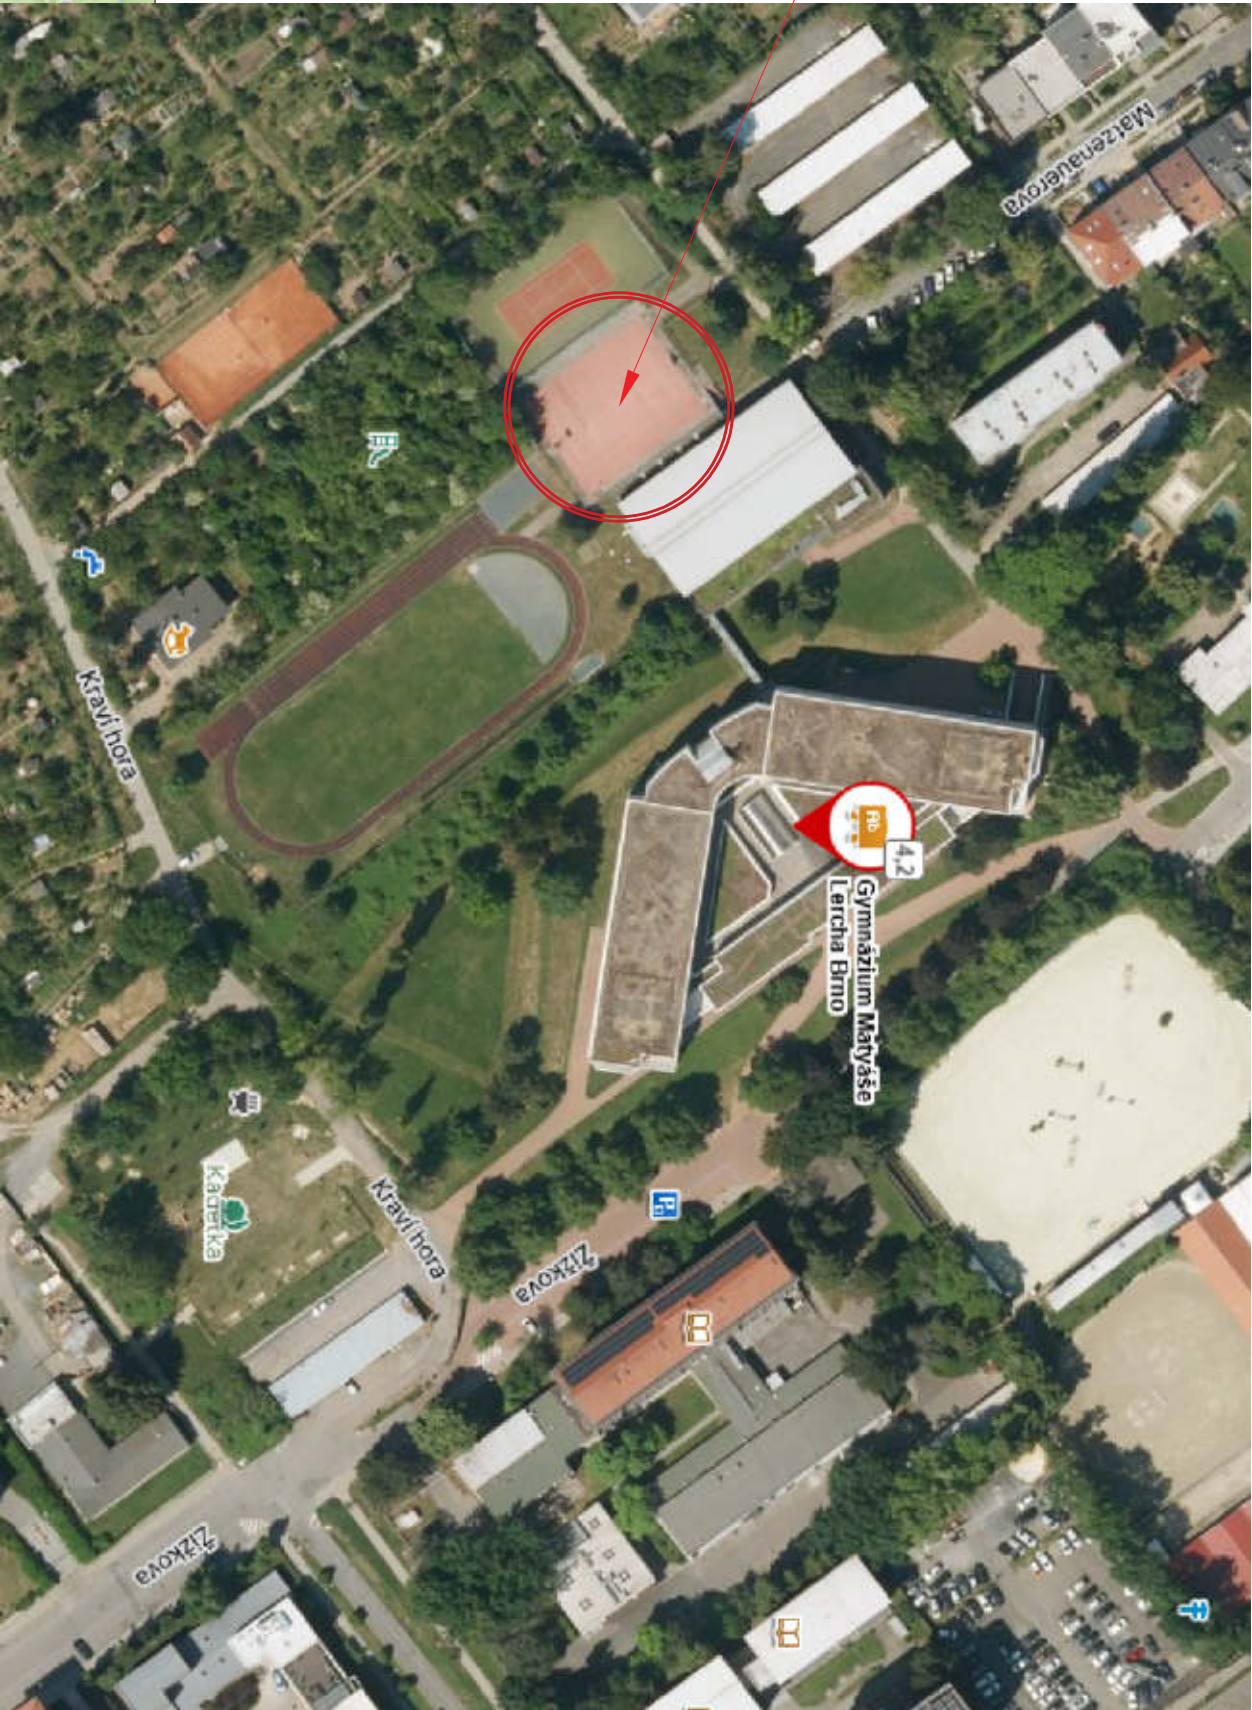

Zpracovatel:		CleverFox s.r.o. v zast.: EVA PALOVÁ , projektant a inženýrská činnost Svatovc 1012, 763 02 Zlín-Malenovice projektční kancelář: Zahradní 1297, 763 02 Zlín 4 Malenovice	
Zodpovědný projektant		Eva Palová, projektant a inženýrská činnost / autorizace: Marek Pala, rozpočtová a projektční práce	
Investor:		Gymnázium M.Lercha , Žižkovská 980/ 55, 616 00 Brno IČO: 00559008 DIČ:CZ00559008	
Název stavby:		OPRAVA SPORTOVNÍHO POVRCHU VÍCEÚČELOVÉHO HRŠTĚ Gymnázium M.Lercha Brno	
Stavební objekt		SO 01 OPRAVA SPORT.POVRCU HRŠTĚ	
Název výkresu:		SITUACE ŠIRŠÍCH VZTAHŮ	
Stupeň:		IZ /DPS/	Paré :
Datum:		04/2025	
Č. zakázky:		06-04-2025	
Část :		C.situace	
Měřítko:		-	Č. výk.: C.1.

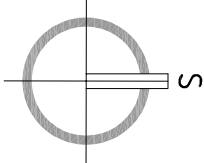

Clever
Fox s.r.o.
projektční a inženýrská činnost

IČO: 293 72 372
Svatovc 1012, 763 02 Zlín 4
ve spolupráci s volným odborným projekčním
studiu: Zahradní 1297, 763 02 Zlín 4

Místo stavby:
vnitřníopradlová plocha hrštĚ, Žižkova 980/ 55
617 00 Brno, parc.č. 818/ 1, k.ú. Veverí