



UMĚLÝ POVRCH DVOUVRSTVÝ TARTAN TPV 10+3mm /NEPROPUSTNÝ /


UMĚLÝ POVRCH TRÍVRSTVÝ AKRYLÁTOVÝ POVRCH

DETAIL UKONČENÍ U BET. OBRUBNÍKU

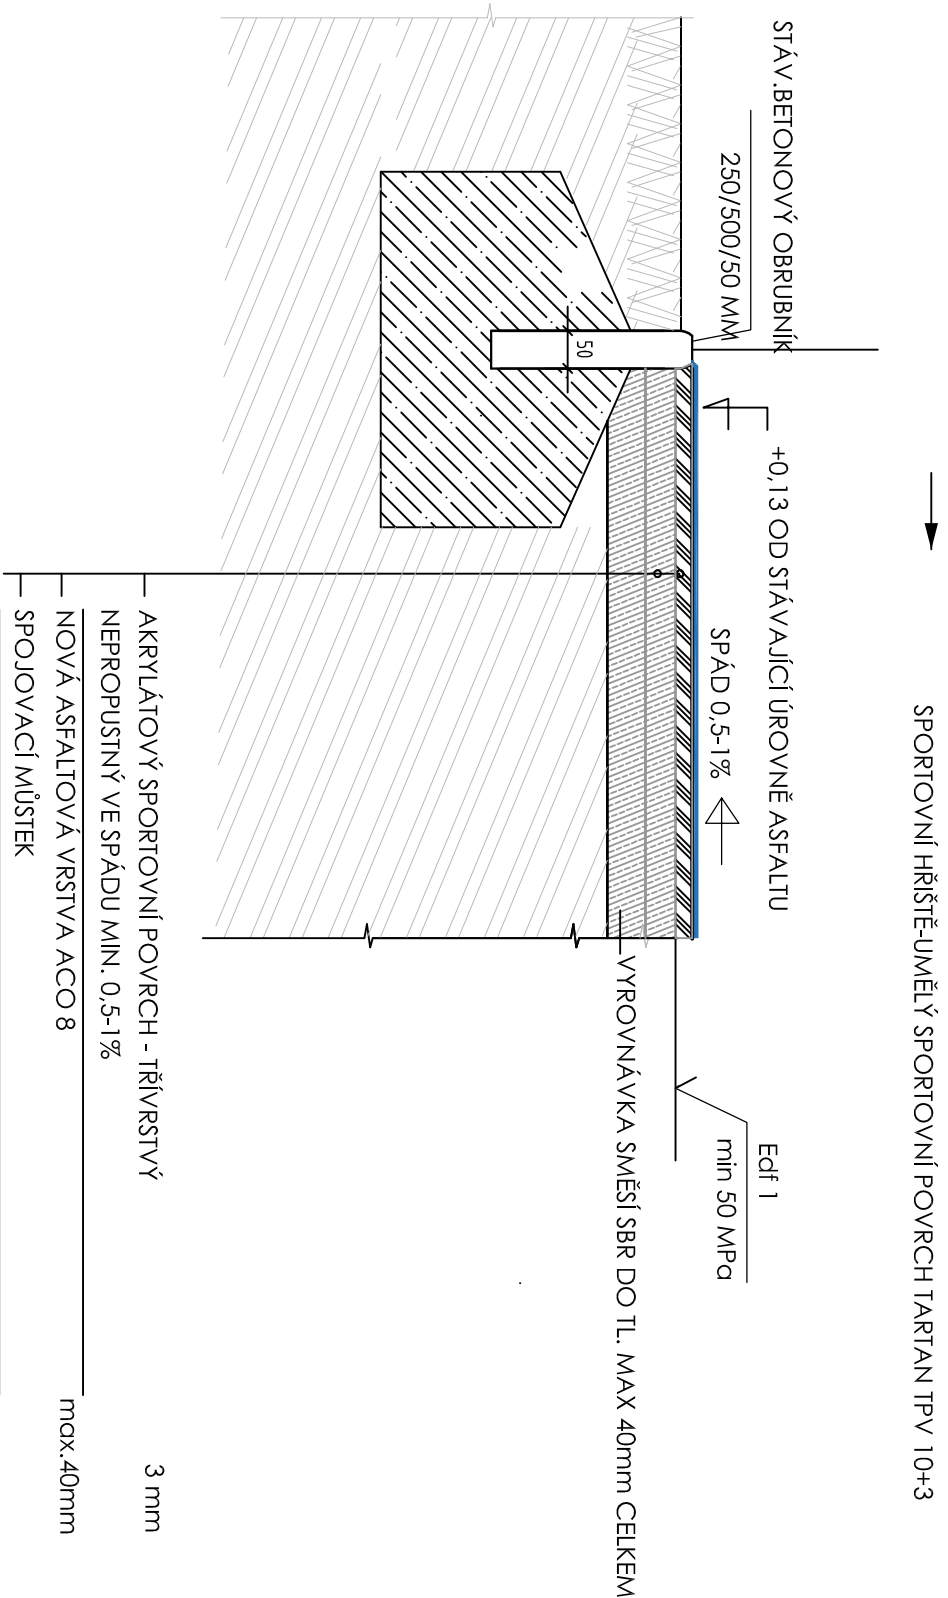

DETAIL UKONČENÍ U ODVODŇ.ŽLÁBKU

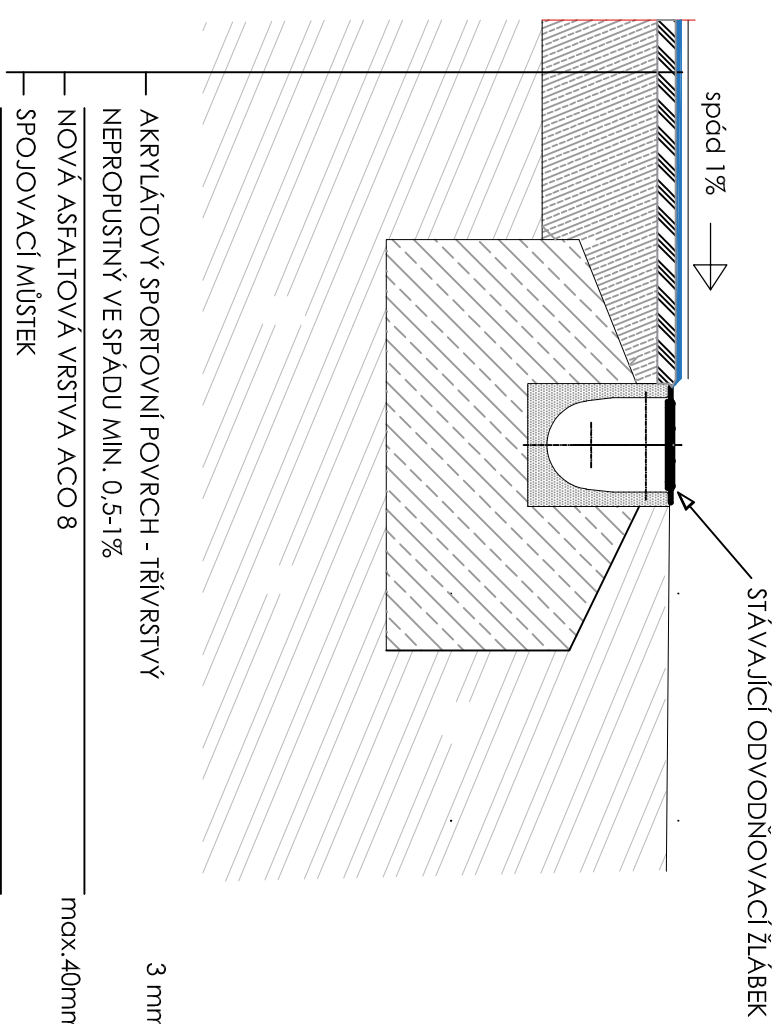

Zpracoval(a): CleverFox s.r.o. v zast.: EVA PALOVÁ - projektční a inženýrská činnost Sýdlovce 1012, 763 02 Žlín-Mladonovice projektční kancelář: Zahradní 1297, 763 02 Žlín 4 Mladonovice		
Zodpovědný projektant/Eva Palová, projektční a inženýrská činnost / autorizace: Marek Pala, rozpočtová a projektční práce		
Investor: Gymnázium M.Lercha, Žižkovská 980/ 55, 616 00 Brno IČO.: 00559008 DIČ:CJ00559008		
Název stavby: OPRAVA SPORTOVNÍHO POVRCHU VÍCEÚČELOVÉHO HRŠTĚ Gymnázium M.Lercha Brno		
Stavební objekt SO 01 OPRAVA SPORT.POVRCHU HRŠTĚ		
Název výkresu: TECHNICKÉ DETAILY		
<div><div><div><div>CleverFox s.r.o.</div><div>projektční a inženýrská činnost</div></div></div><div><div><div>IČO.: 293 72 372 Sýdlovce 1012, 763 02 Žlín 4 ve spolupráci s volným sdružením projektantů štúdio: Zahradní 1297, 763 02 Žlín 4</div><div><div>Místo stavby:</div><div>vnitřní obložená plocha hrště, Žižkova 980/ 55 617 00 Brno, parc.č. 818/ 1, k.ú. Veverň</div></div></div></div></div>		
Stupeň:	IZ / DPS /	Paré :
Datum:	04/2025	
Č. zakázky:	06-04-2025	
Část :	D.SO	
Měřítko:	1 : 10	Č. výkr.: D.1.4.