
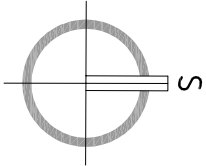



LEGENDA :

- SO 01. OPRAVA SPORTOVNÍHO POVRCHU HRŠTĚ
- PLOCHA TARTANOVÉHO HRŠTĚ PRO OPRAVU POVRCHU
- 760 m2
- OKOLNÍ ZPEVNĚNÁ PLOCHA- ZÁMKOVÁ DLAŽBA

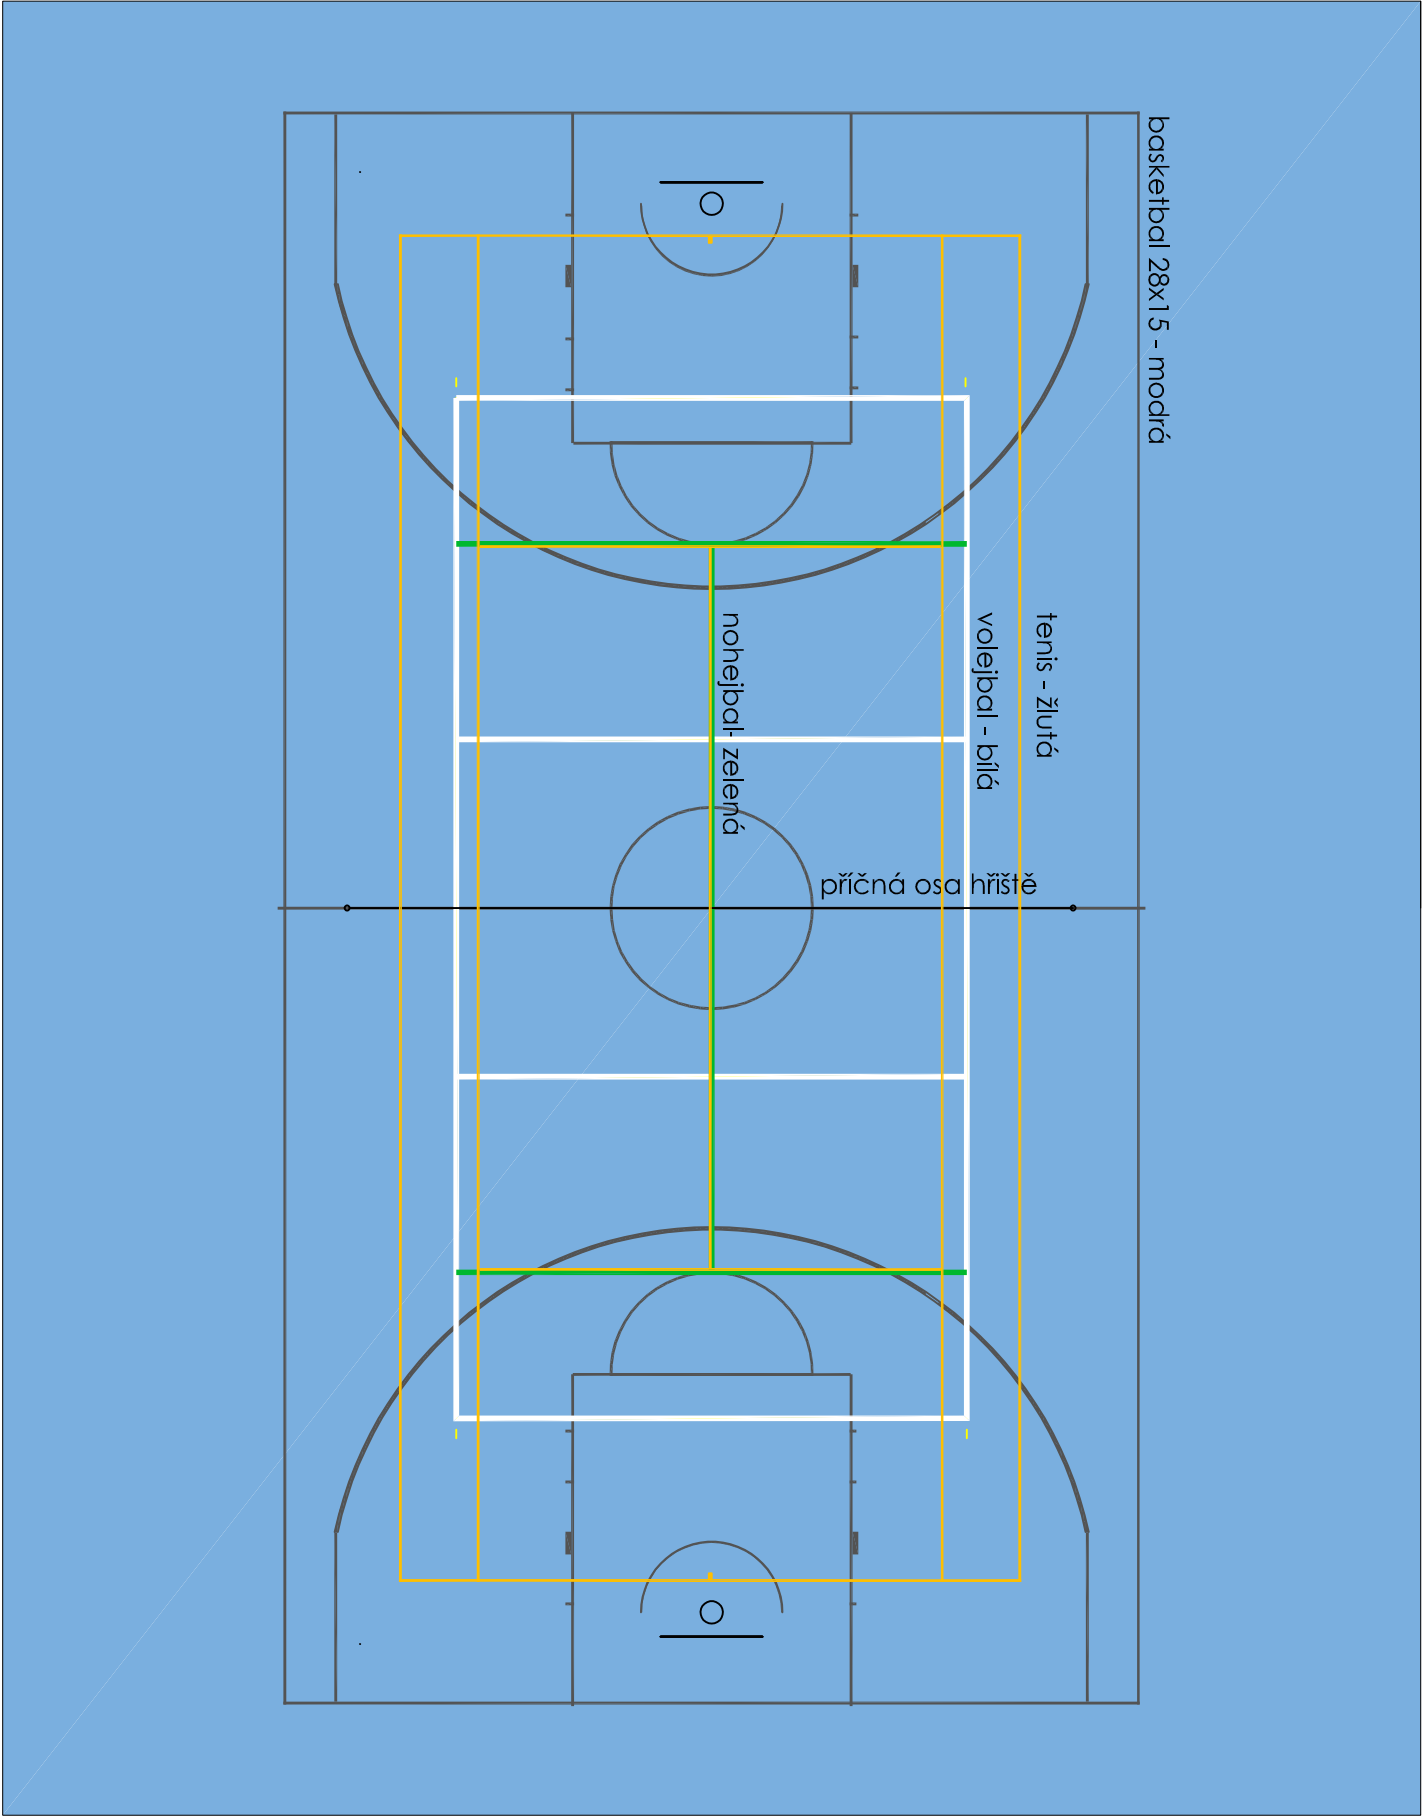

Zpracovatel:		CleverFOX s.r.o. v zast.: EVA PALOVÁ, projektční a inženýrská činnost Svárovce 1012, 763 02 Zlín-Malenovice projektční kancelář: Zahradní 1297, 763 02 Zlín 4 Malenovice	
Zodpovědný projektant / autorizace:		Eva Palová, projektční a inženýrská činnost Marek Pala, rozpočtové a projektční práce	
Investor:		Gymnázium M.Lercha, Žižkovská 980/ 55, 616 00 Brno IČO: 00559008 DIČ:CZ00559008	
Název stavby:		OPRAVA SPORTOVNÍHO POVRCHU VÍCEÚČELOVÉHO HRŠTĚ Gymnázium M. Lercha Brno	
Stavební objekty		SO 01 OPRAVA SPORT.POVVRCHU HRŠTĚ	
Název výkresu:		LAJNOVÁNÍ HRŠTĚ	

 Clever Fox s.r.o. projektční a inženýrská činnost	
IČO: 293 72 372 Svárovce 1012, 763 02 Zlín 4 ve spolupráci s veřejným sdružením projektantů studio: Zahradní 1297, 763 02 Zlín 4	
Místo stavby: vnitřní ořadlová plocha hřiště, Žižkova 980/ 55 617 00 Brno, parc.č. 818/ 1, k.ú. Veverň	

Stupeň:	IZ /DPS/	Paré :
Datum:	04/2025	
Č. zakázky:	06-04-2025	
Část :	D.SO	
Měřítko:	bez	Č. výkr.: D.1.3..