


# ROZVADĚČ R7A

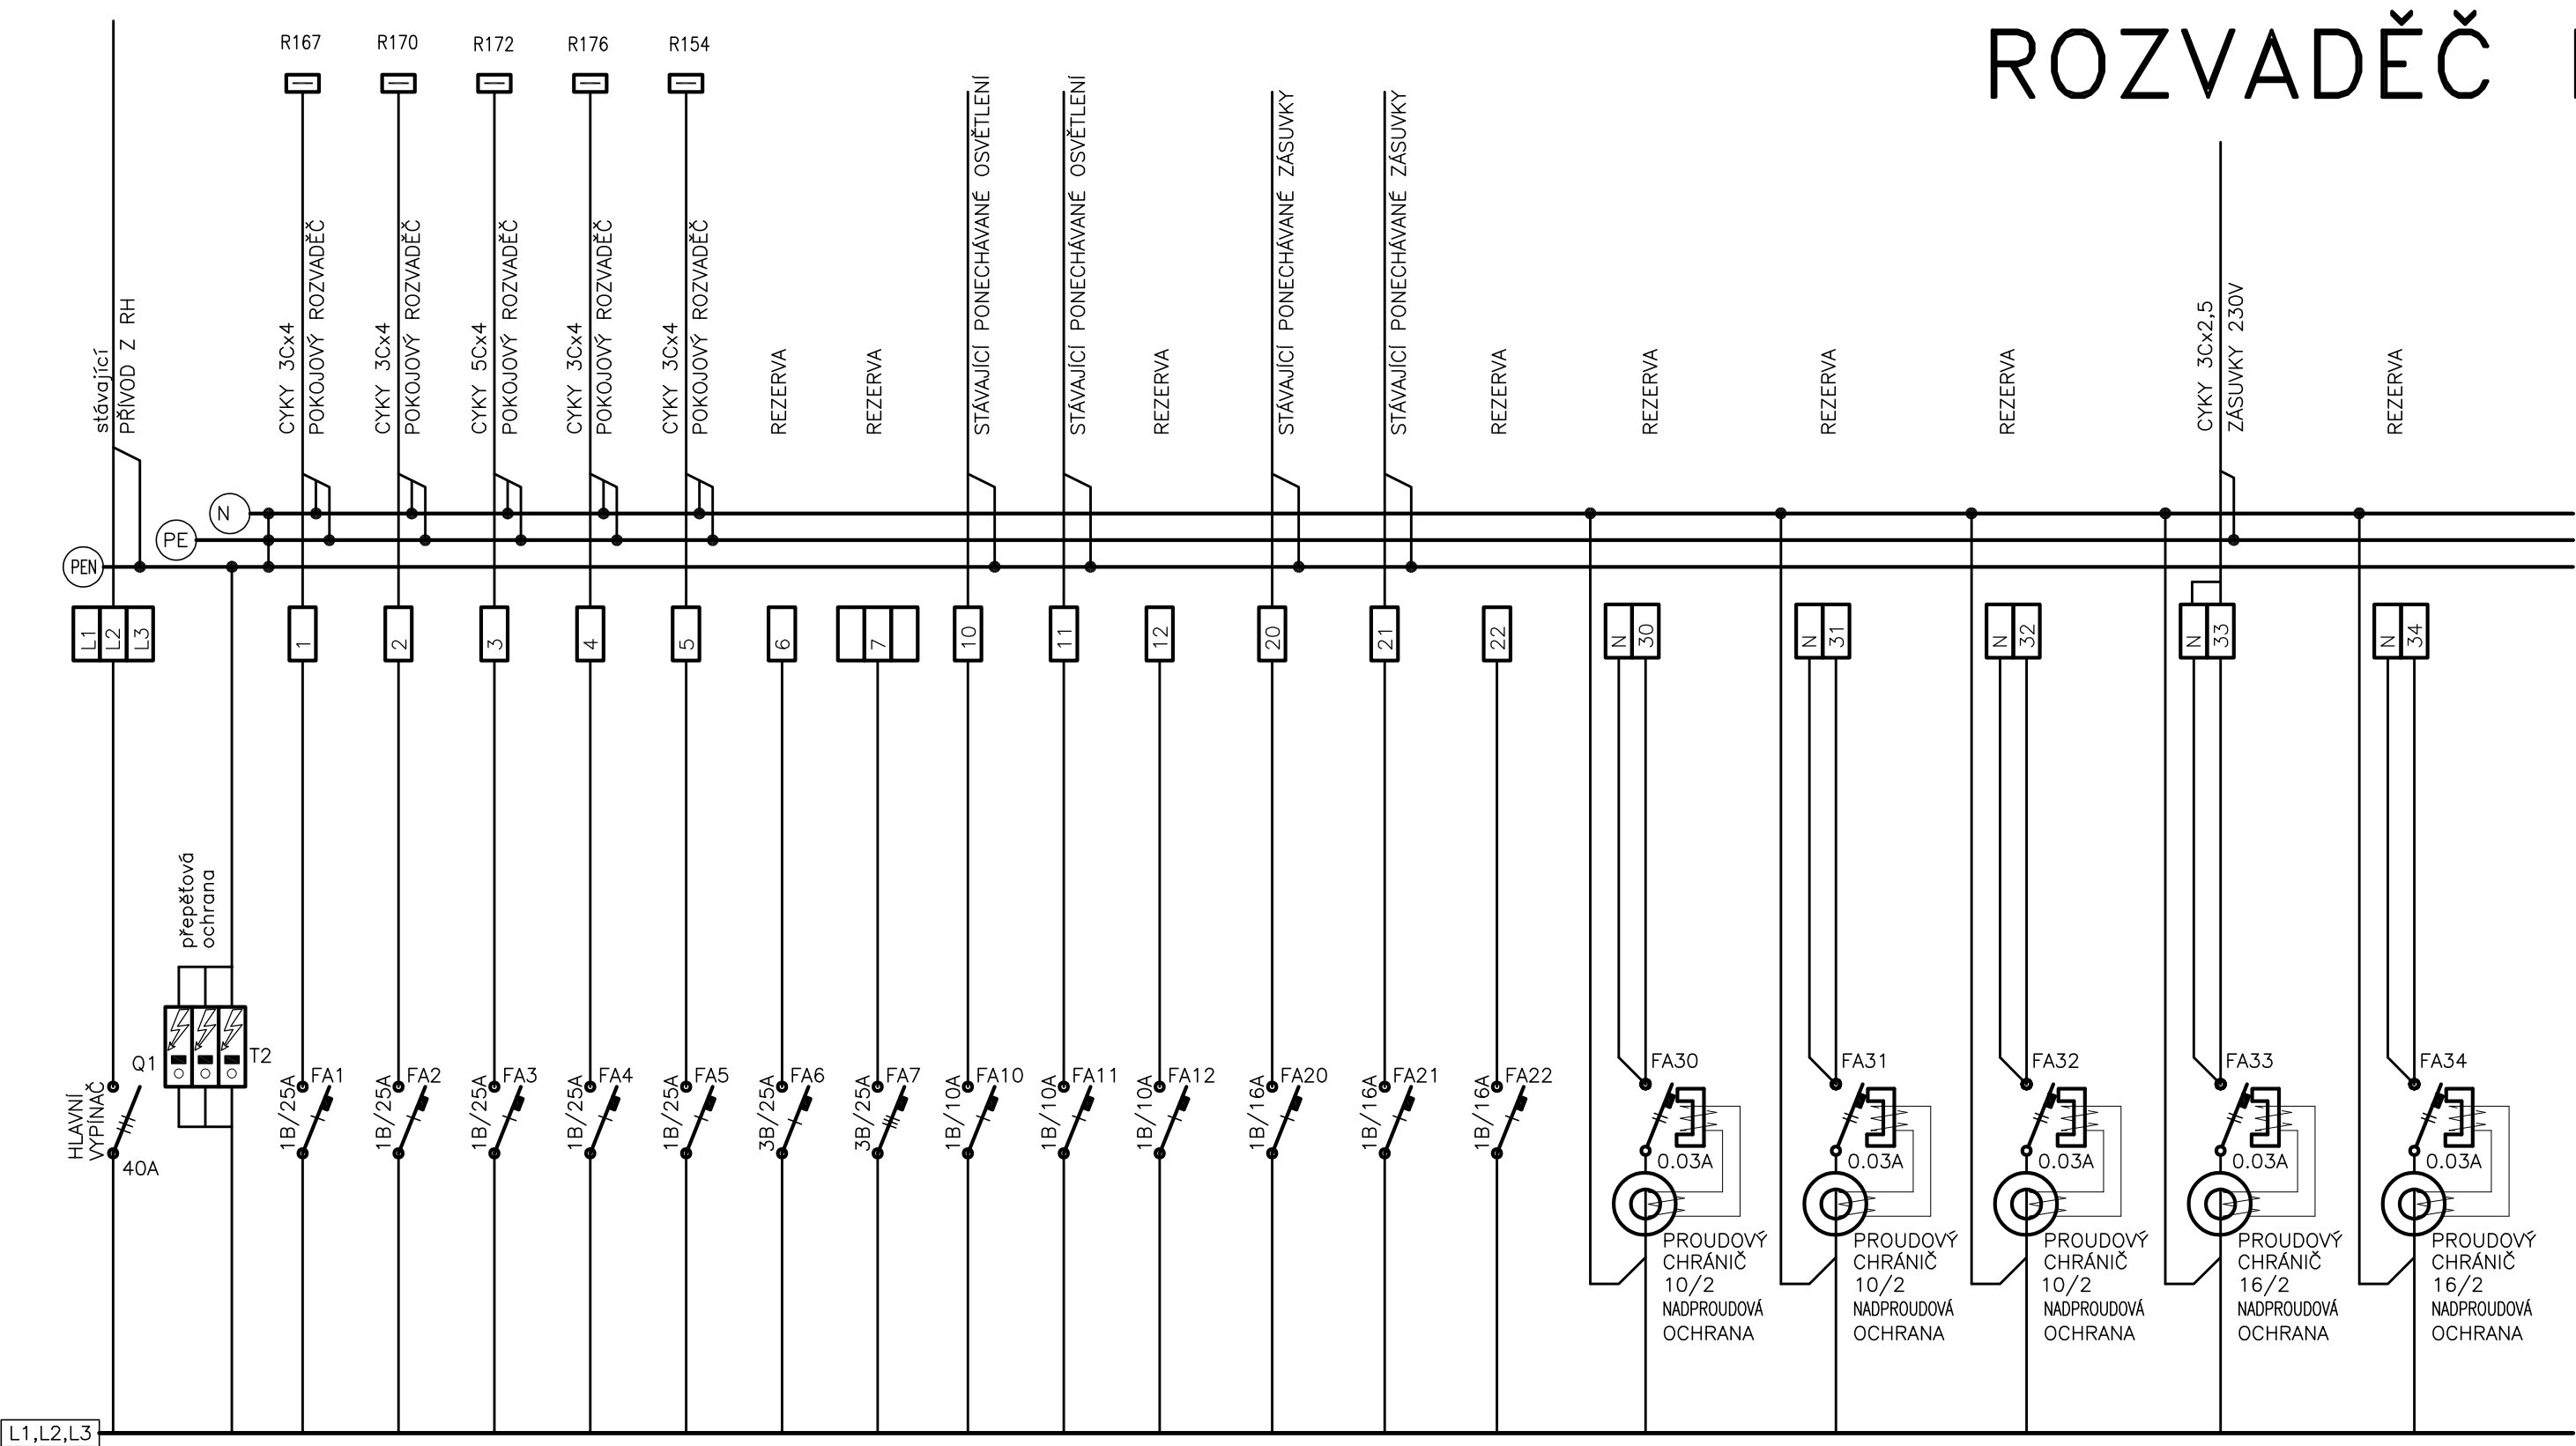

PŘÍSTROJOVÁ NÁPLŇ INSTALOVANÁ DO STÁVAJÍCÍ ZAPUŠTĚNÉ OCELOPLECHOVÉ  
ROZVODNICE 600 x 600mm

ELEKTRICKÉ NAPÁJENÍ: 3+PEN, AC 50Hz, 400V1/TN-C-S  
OCHRANA PŘED ÚRAZEM EL. PROUDEM: dle ČSN 33 2000-4-41 ed.2  
normální – základní izolací živých částí, přepážkami a kryty  
– automatickým odpojením v případě poruchy  
doplňně – doplňujícím pospojováním neživých částí  
– proudovými chrániči s vybavovacím proudem 30mA

Ved.projektant	Zodp.projektant	Vypracoval	PROJEKCE ELEKTRO Ing.Zdeněk ILLEK Rerychova 4 BRNO 635 00 tel: 604 509 441 IČO: 463 35 048	
	Ing.Illek			
	<i>Zdeněk Illek</i>			
Místo stavby:	Domov pro seniory Zastávka p.o. , Sportovní 432, ZASTÁVKA 664 84		Datum:	09/2024
Investor:	Domov pro seniory Zastávka p.o.			
Akce:	DOMOV PRO SENIORY REKONSTRUKCE UBYTOVACÍ ČÁSTI V BUDOVĚ A Část ELEKTROINSTALACE		Zak.č.:	232024
			Stupeň:	DPS
			Archivní číslo:	232024
Obsah:	PATROVÝ ROZVADĚČ R7A		Měřítko	Výkres č. 24