



Podrobný podélný profil č. 1 - VNĚJŠÍ PRSTENEC OK
M 1:1000/100
Rozsah: km 0,00000 - km 0,08972

KRAJ:	JIHOMORAVSKÝ
KATASTRÁLNÍ ÚZEMÍ:	ŽIDLOCHOVICE (796701)
PARCELY:	viz. PRŮVODNÍ ZPRÁVA
DRUH POZEMKŮ:	viz. PRŮVODNÍ ZPRÁVA

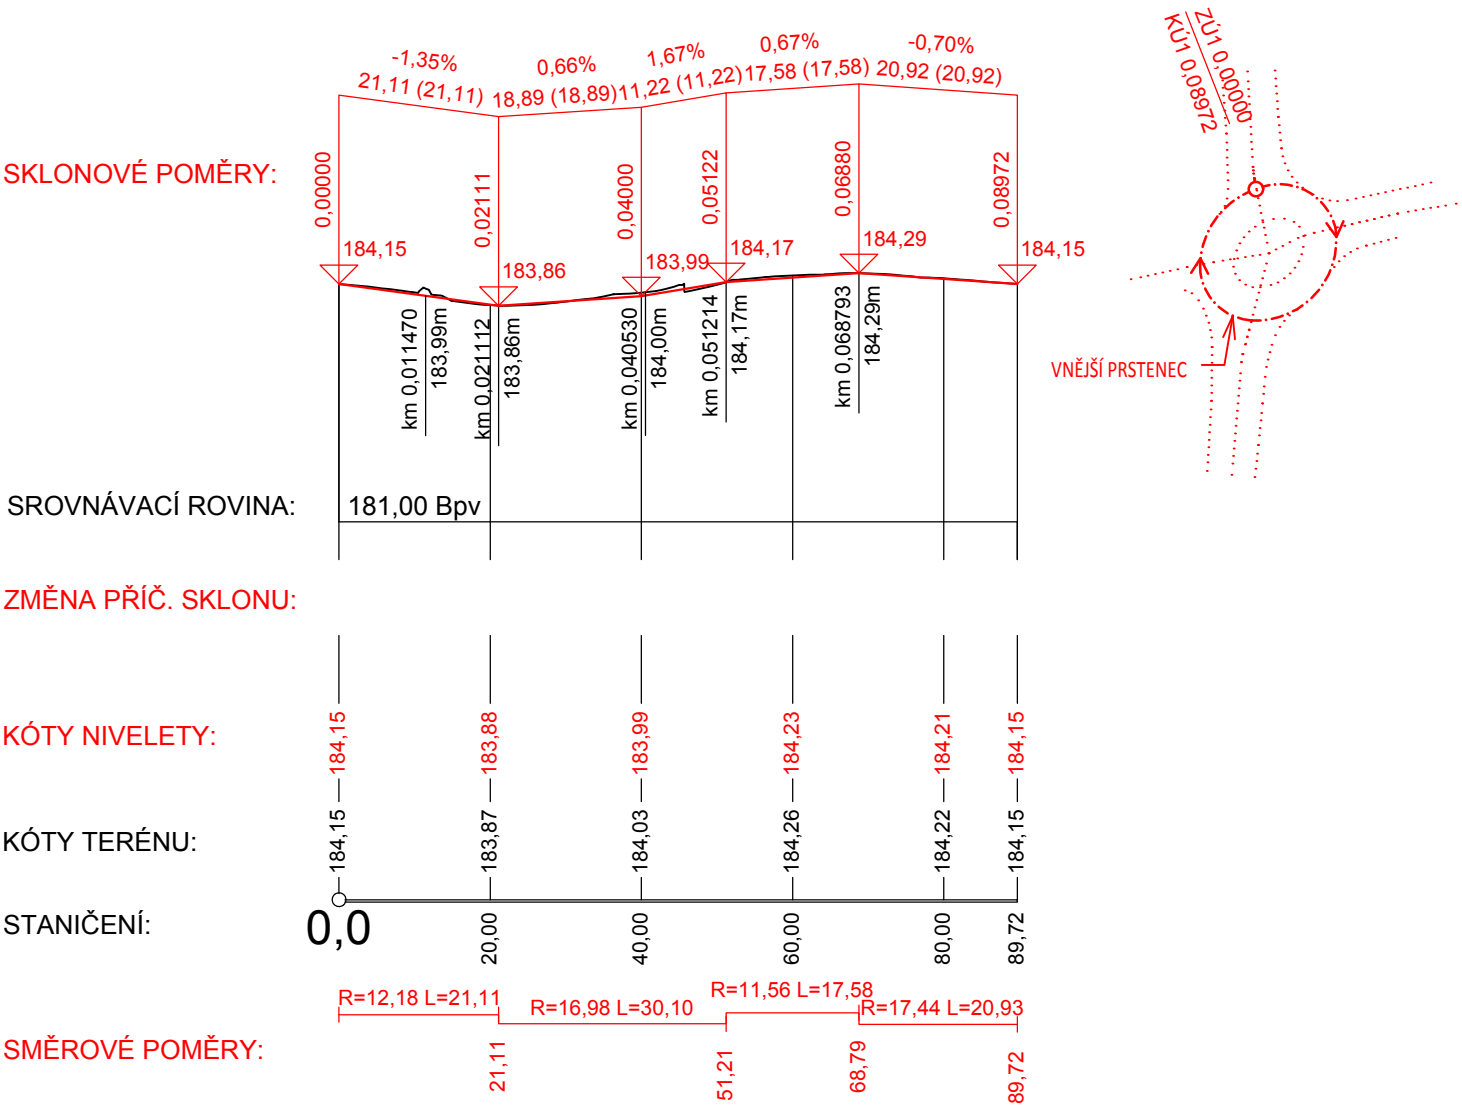

Podrobný podélný profil č. 2 - VNITŘNÍ PRSTENEC OK
M 1:1000/100
Rozsah: km 0,00000 - km 0,04598

KRAJ:	JIHOMORAVSKÝ
KATASTRÁLNÍ ÚZEMÍ:	ŽIDLOCHOVICE (796701)
PARCELY:	viz. PRŮVODNÍ ZPRÁVA
DRUH POZEMKŮ:	viz. PRŮVODNÍ ZPRÁVA

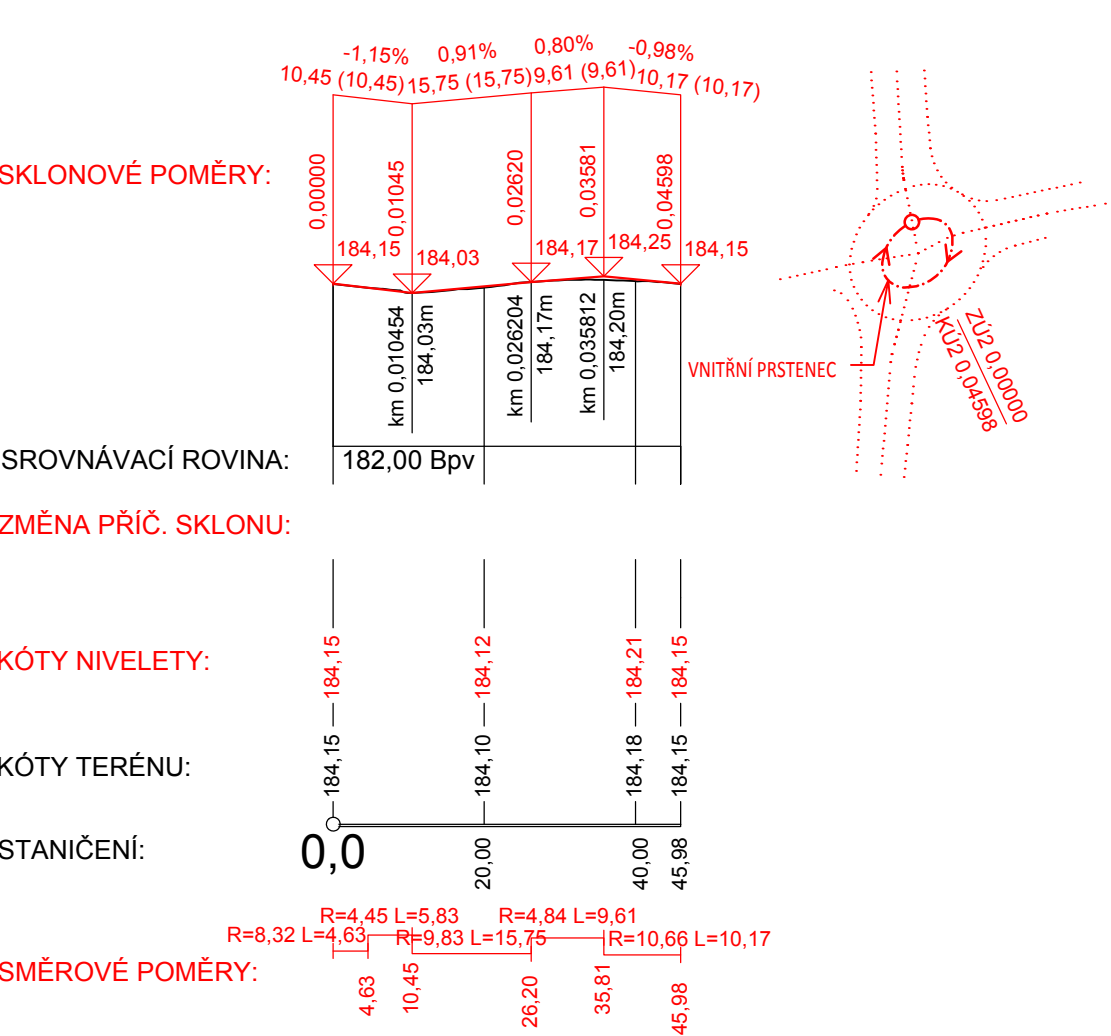

OBJEDNATEL	MĚSTO ŽIDLOCHOVICE, MASARYKOVA 100,66701 ŽIDLOCHOVICE	STUPEŇ DOKUMENTACE	
HLAVNÍ INŽENÝR PROJEKTU	ING. PETR VALIHRACH	DUSP	
ZODPOVĚDNÝ PROJEKTANT	ING. PETR VALIHRACH		
VYPRACOVAL	MARTIN KADRMAS		
OKRUŽNÍ KŘIŽOVATKA II/416, II/425 ŽIDLOCHOVICE		ZAK. ČÍSLO	22010
		DATUM	BŘEZEN 2023
		FORMÁT	3 x A4
		MĚŘÍTKO	1:1000/100
NÁZEV OBJEKTU	SO 101 - OKRUŽNÍ KŘIŽOVATKA	POŘ. ČÍSLO	
NÁZEV PŘÍLOHY	PODÉLNÝ PROFIL		
		3.1	
		SOUPRAVA	

D-SO101