


CHARAKTERISTICKÝ PŘÍČNÝ ŘEZ C-C'

M 1:50

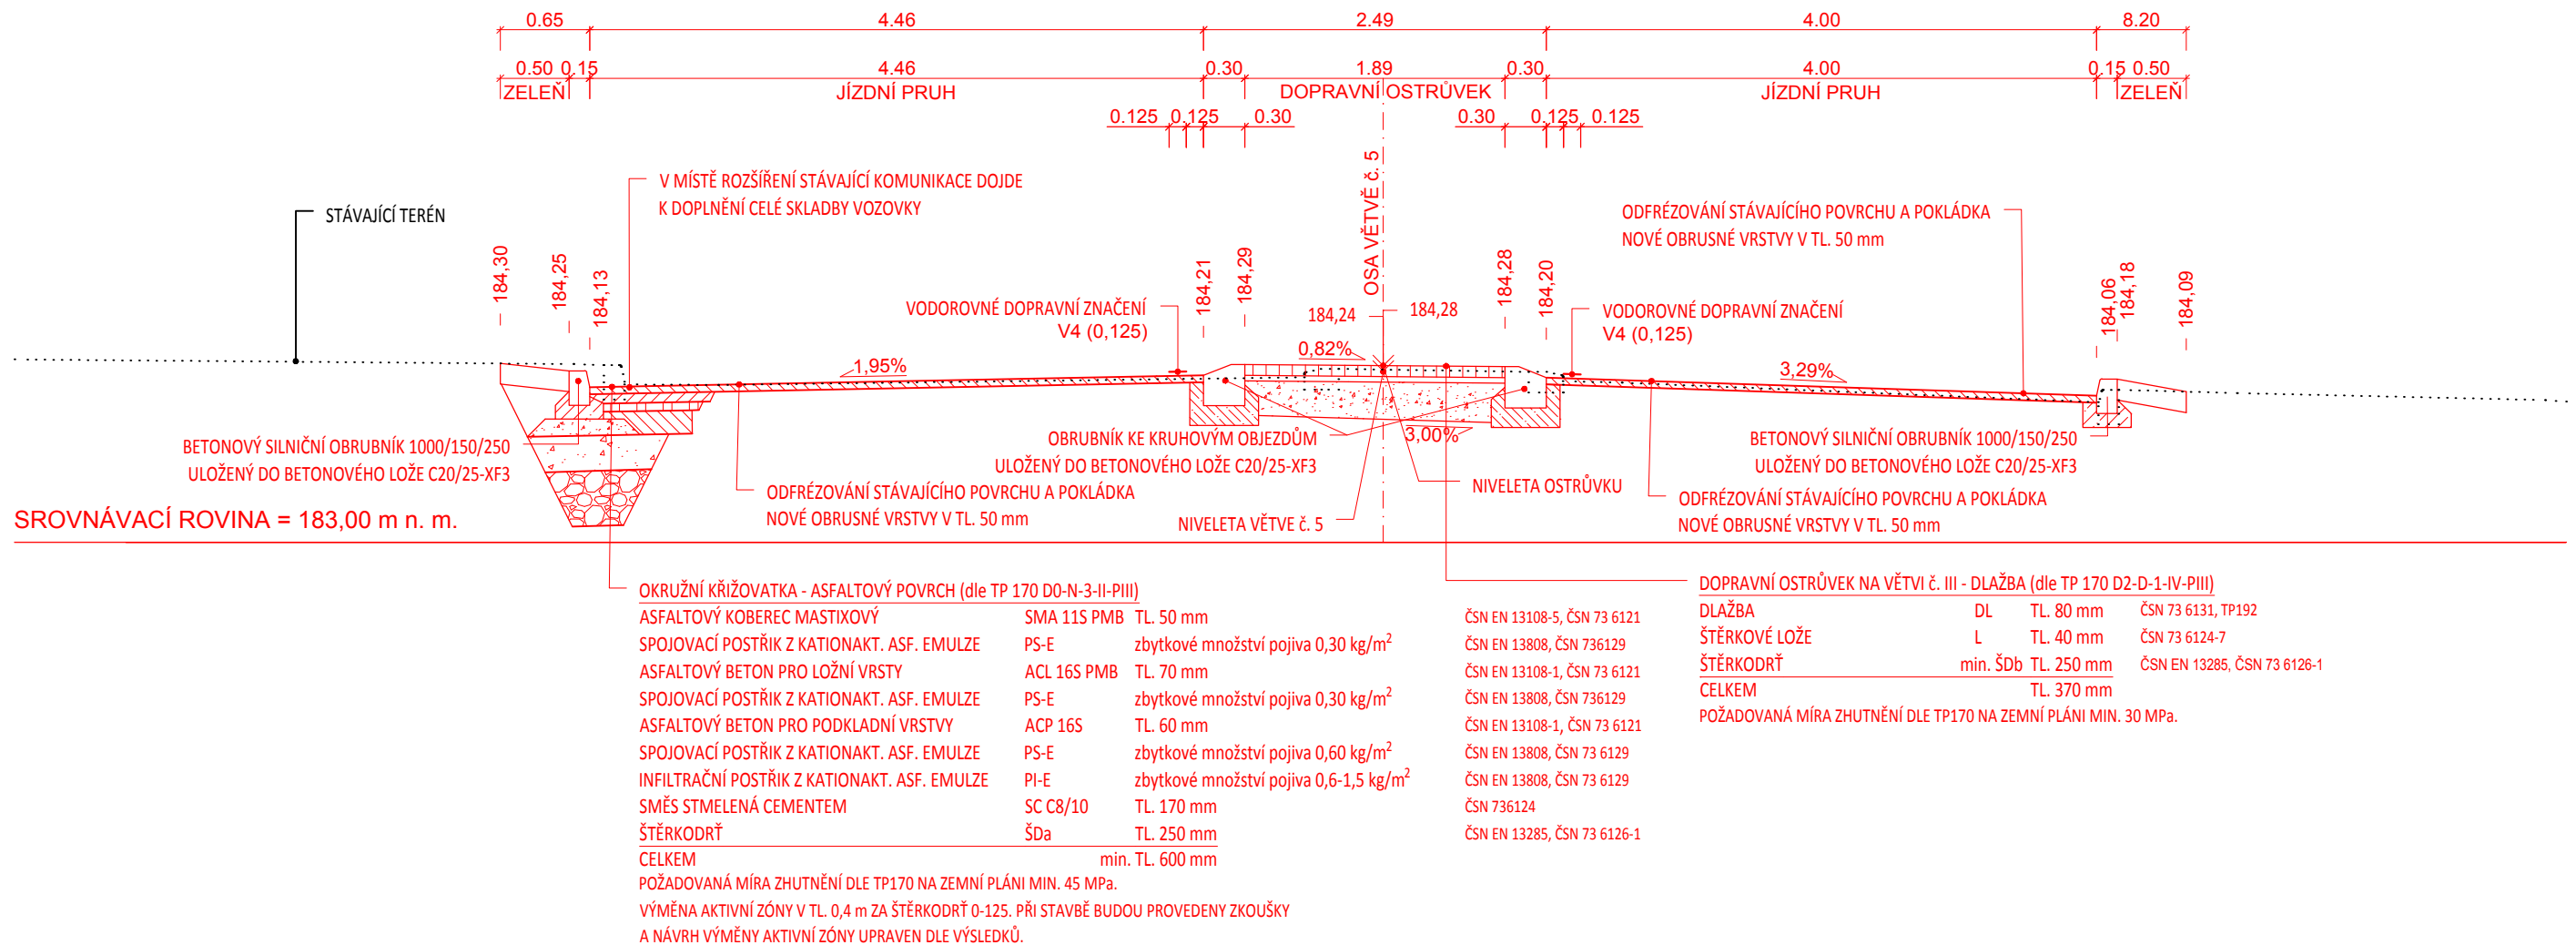

D-SO101

OBJEDNATEL	MĚSTO ŽIDLOCHOVICE, MASARYKOVA 100,66701 ŽIDLOCHOVICE	STUPEŇ DOKUMENTACE DUSP	
HLAVNÍ INŽENÝR PROJEKTU	ING. PETR VALIHRACH		
ZODPOVĚDNÝ PROJEKTANT	ING. PETR VALIHRACH		
VYPRACOVAL	MARTIN KADRMAS		
NÁZEV STAVBY OKRUŽNÍ KŘÍŽOVATKA II/416, II/425 ŽIDLOCHOVICE		ZAK. ČÍSLO	22010
		DATUM	BŘEZEN 2023
		FORMÁT	2 x A4
		MĚŘÍTKO	1:50
NÁZEV OBJEKTU	SO 101 - OKRUŽNÍ KŘÍŽOVATKA	POŘ. ČÍSLO	SOUPRAVA
NÁZEV PŘÍLOHY	CHARAKTERISTICKÝ PŘÍČNÝ ŘEZ C-C'	4.3	