Ing. arch.
Václav Kocián
Digitální podpis: 16.04.2025 10:01
Důvod podpisu:
Potvrzuji správnost
a úplnost tohoto dokumentu.

Řez uložením vodovodního potrubí
M 1:10

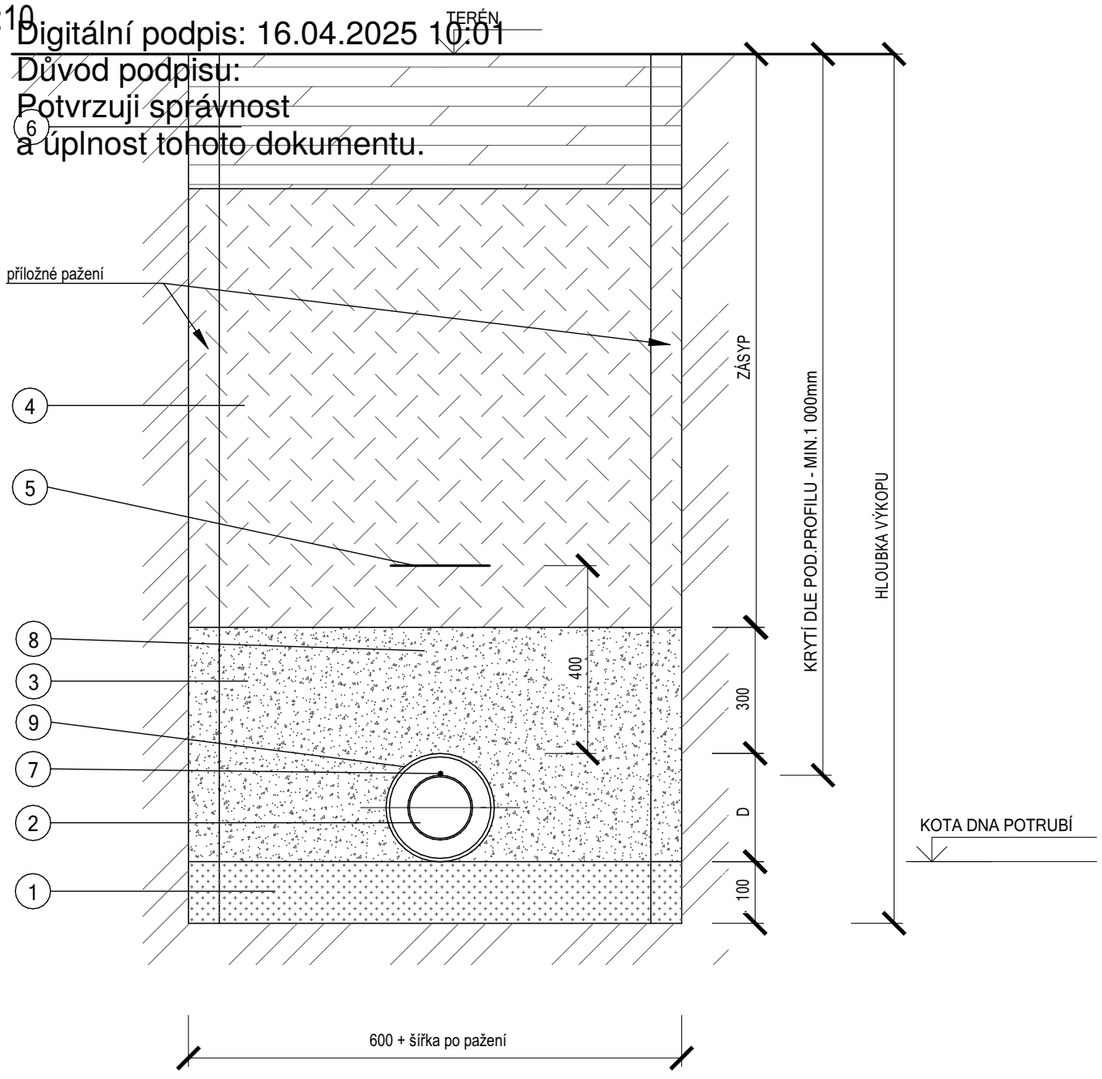

LEGENDA:

1. Pískové lože tl. 100 mm
2. Vodovodní potrubí HDPE 100 SDR 11, ø32x3,0 (DN25)
3. Obsyp úpotrubí štěrkopískemse zhutněním po vrstvách
4. Zásyp štěrkopískem nebo protříděnou zeminou se zhutněním po vrstvách, mimo komunikaci na 95%PS
5. Výstražná folie modré barvy
6. Obnova povrchu dle situace
7. Identifikační vodič
8. Nehutnit přímo nad potrubím
9. Chránička DN 75 (např. DUOFELX, DUOHARD, apod.)

Vodoměrná sestava podružného vodoměru

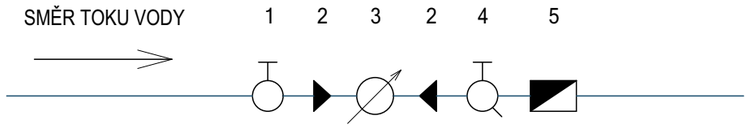

LEGENDA:

1. Hlavní uzávěr
2. Převlečné matice 1" pro připojení vodoměru
3. Podružný vodoměr
4. Uzávěr s vypouštěním
5. Zpětná klapka

název zakázky:
Multifunkční sportoviště gymnázia Blansko

místo stavby:
B. Němcové, p.č. 787/42 , 678 01, Blansko

nadmořská výška:
0,000 = 299,550 m n. m.

číslo zakázky:
197

obec:
Blansko [581283]

katastrální území:
Blansko [605018]

parcelní čísla:
787/42

stavebník:
Gymnázium Blansko, příspěvková organizace
sídlo: Seifertova 13, 678 01 Blansko
IČ: 62073133

v zastoupení:
Mgr. Ivo Grim, pozice: ředitel
tel.: +420 516 411 189, email: reditel@gymbk.cz

generální projektant:
HUA HUA ARCHITECTS s.r.o.
sídlo: Porážka 2, 602 00 Brno
IČO: 095 46 146
tel.: +420 737 200 644, email: info@huahua.cz,
datová schránka: xj2kmba

HUA HUA
web: www.huahua.cz

zodpovědný projektant:
Ing. arch. Václav Kocián
tel.: +420 773 264 222, email: kocian@huahua.cz

projektant profesní části:
Ing. Barbora Malá
tel.: +420 737 200 644, email: projekce@huahua.cz

schéma objektu:

autorizační razítko:

měřítko:
1:10

formát:
420x297 mm

orientace:

stavební objekt:
SO 01 Multifunkční hřiště
část projektu:
D.1.1.3 Výkresová část
stupeň zpracování projektu:
Dokumentace pro výběr dodavatele

název výkresu:

Uložení vodovodního potrubí

číslo paré:

datum:
15.04.2025

revize:

číslo výkresu:
D.1.1.3.5