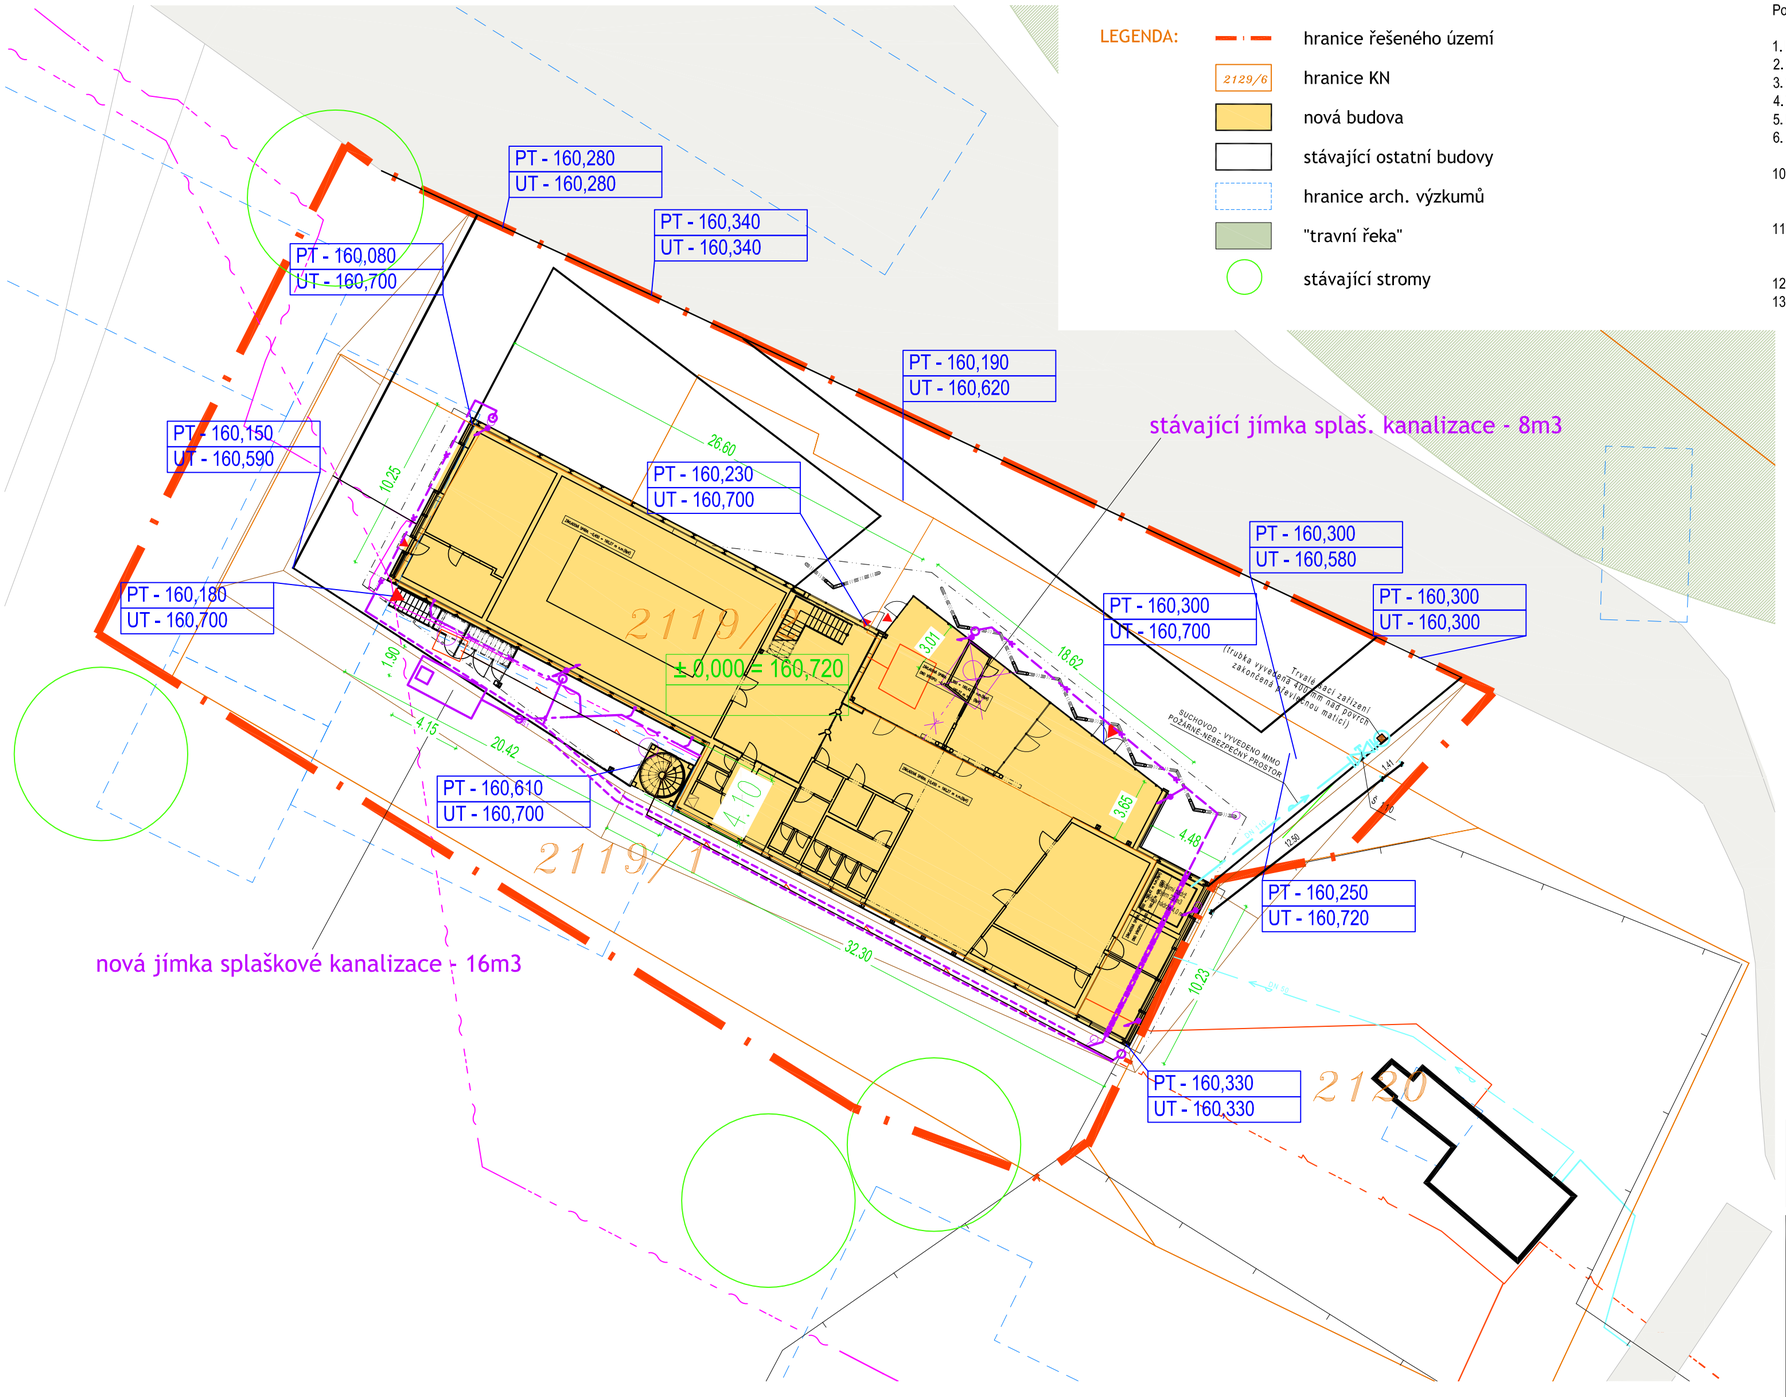

LEGENDA:

- hranice řešeného území
- 2129/6 hranice KN
- nová budova
- stávající ostatní budovy
- hranice arch. výzkumů
- "travní řeka"
- stávající stromy

Poznámky

1. Nedílnou součástí výkresové dokumentace je technická zpráva
2. Před zahájením prací je nutné ověřit rozměry z PD přímo na stavbě
3. Veškerá barevnost bude odsouhlasována projektantem na základě předložených vzorků
4. Všechny odchylky od projektu, nebo uvažovaného řešení je třeba konzultovat s projektantem
5. Provádění všech typových konstrukcí se řídí technologickými předpisy výrobců a jejich katalogovými listy
6. Všechny prvky a konstrukce musí být instalovány včetně originálního příslušenství a pomocného materiálu doporučených výrobcem
10. Tato dokumentace nenahrazuje výrobní dokumentaci. Dodavatel je povinen zajistit zpracování dodavatelské - výrobní dokumentace, včetně dopracování řešení detailů. Výrobní dokumentaci je dodavatel povinen před vlastní realizací odsouhlasit se zadavatelem a projektantem.
11. Uvedené referenční typy produktů a technologií jsou příklady. Zadání lze splnit shodným nebo obdobným výrobkem, který se s uvedeným výrobkem bude prokazatelně shodovat v těchto vlastnostech: Technické parametry, vzhled, kvalita provedení, zpracování detailu a trvanlivost.
12. Dodávka bude provedena dle příslušných právních předpisů a norem
13. Pro dodávku budou zásadně použity výrobky, suroviny a polotovary nejvyšší jakosti.

Stávající sítě:

- rozvody NN
- vodovod
- splašková kanalizace
- splašková kanalizace
- stávající rušená žumpa
- šachta kanalizace
- O2 - zaměřené a kótované, vnitřní STP
- O2 - přehledky, STP neznámá poloha, zrušené sítě
- studna
- vrt na odčerpání vody
- hraničník

Nové sítě:

- dešťové kanalizace
- splašková kanalizace
- kanalizační jímka

S

Generální projektant autor: MS architekti, s.r.o. Donská 9, 101 00 Praha 10 IČO:62580426 tel: 267 206 200 ISO 9001:2008 reg.c.1586-15-01 A certifikace: Inter-Cert - ISO 9001

Autor projektové části: Ing. Tomáš Sklenář Číslo autorizace: 03 629 Ruská 8, 101 00, Praha 10 Mobil: +420 725 768 536 e-mail: tsklenar@post.cz

Stavebník/Investor: Jihomoravský kraj zastoupený: Mgr. Michalem Hálkem, hejtmanem Brno, Žerotínovo nám. 3/5, PSČ 601 82, IČ: 70888337 DIČ: CZ70888337

Název akce: **ARCHEOPARK MIKULČICE – ČÁST PŘEDHRADÍ**

Místo: p. č. 2119/1,2119/2,2118/3 v k. ú. Mikulčice - Valy

Fáze: Dokumentace pro provedení stavby/DPS

Objekt: **SITUACE STAVBY**

Projektová část:

Obsah: **Koordinační situace**

Změny:

Autor architektonické koncepce: Ing. arch. Jan Cyrany, Ing. Petr Velička, Ing. Markéta Veličková

Architektonický návrh zpracovali: Arch. Thomas Zagdoun, Markéta Brešňajdrová

Zodpovědný projektant: ing. Martin Studnička

Vypracoval: ing. Tomáš Sklenář

Kontroloval:

Datum: 03/2013 Paré:

Formát: 6xA4

Měřítko: 1: 500 Č.výkresu/ **03a**