LEGENDA EPS

ZNAČKA	POPIS
MS	MULTISENZOROVÝ OPTICKO-TEPLOTNÍ HLÁSIČ S PATICÍ A IZOLÁTOREM, reakce na kouř a teplotu
	TLAČÍTKOVÝ HLÁSIČ červený, IP24 VČ. OCHRANNÉHO POLYKARBONÁTOVÉHO KRYTU
OPPO	OPPO (OBSLUŽNÝ PANEL POŽÁRNÍ OCHRANY)
230V	NAPÁJECÍ ZDROJ DLE EN54-4 VČ. AKU
ZDP	ZDP (ZAŘÍZENÍ DÁLKOVÉHO PŘENOSU)
EPS	ÚSTŘEDNA EPS
TAB	TABLO EPS (všh 230x445x35mm)
01	VSTUPNÍ VÝSTUPNÍ MODUL (1xVÝSTUP 230Vac_2A /3xVSTUP)
04	VSTUPNÍ VÝSTUPNÍ MODUL (2xVÝSTUP 230Vac_2A/4xVSTUP)
	KABELOVÝ VÝVOD EPS
KR	KOVOVÁ KRABICE S POŽÁRNÍ FUNKČNOSTÍ, VE SHODĚ S NORMAMI 60439-1/2, IEC 439-1/2, ZP-27/2008
	POPLACHOVÁ SIRÉNA ČERVENÁ
A	POPLACHOVÁ SIRÉNA ČERVENÁ ADRESNÁ
	ZÁBLESKOVÝ MAJÁK
KTPO	KTPO (KLÍČOVÝ TREZOR POŽÁRNÍ OCHRANY)
	KRUHOVÉ VEDENÍ č.1- HLÁSIČE, bezhalogenový kabel, B2CAS1D0, 1x2x0,8 - IEC 60332-3 /Plevně uložený BEZHALOGENOVÝ J-H(ST)H 1x2x0,8 BMK
	KRUHOVÉ VEDENÍ č.2- OVLÁDÁNÍ A SIGNALIZACE, S POŽÁRNÍ FUNKČNOSTÍ 45min, B2CAS100,dle ČSN 60331 MIN. 1cm POD OMÍTKOU NEBO PŘÍCHYTEK A ŠVAJCKOVÝCH OCHYTŮ, KABEL PRAFlaGuard 1x2x0,8 (St) E90
	TRASA PRO NAPOJENÍ OVLÁDACÍHO TABLA, OPPO a KTPO S POŽÁRNÍ FUNKČNOSTÍ 45min, NAPOJENÍ OVL., ZAŘ. TRASY DLE ČSN 73 0848, B2CAS100,dle ČSN 60331 MIMO PODHLEDÁ V CHOZ ZÁSADNĚ POD OMÍTKOU, MIMO CHÚC NAD PODHLEDY POMOCÍ PŘÍCHYTEK
	TRASA KABELU S POŽÁRNÍ FUNKČNOSTÍ 30min, B2CAS1D0,dle ČSN 60331 PRAFlaDur 3x1,5 P30-R NAPÁJENÍ ÚSTŘEDNY EPS
	PRAFLASAFE 2x1,5
	Trasa vedení stoupání/klesání
	KRABICE NÁSTĚNNÁ PROPOJOVACÍ BEZ POŽÁRNÍ ODOLNOSTI
	Rozvaděč NN
	PŘÍDRŽNÝ MAGNET DVEŘÍ - POUZE KABELOVÁ PŘÍPRAVA

LEGENDA VEDENÍ A ZPŮSOB ULOŽENÍ

na roštu · ve žlabu · v trubce na povrch · v lišté · pod podlahou · v podlaze · pod povrchem · na povrchu · svazk. držák · na příchytkách · v zemi · nad podhledem · nosné lano · parapetní kanál · ochranné a doplňující pospojování · pohyblivé

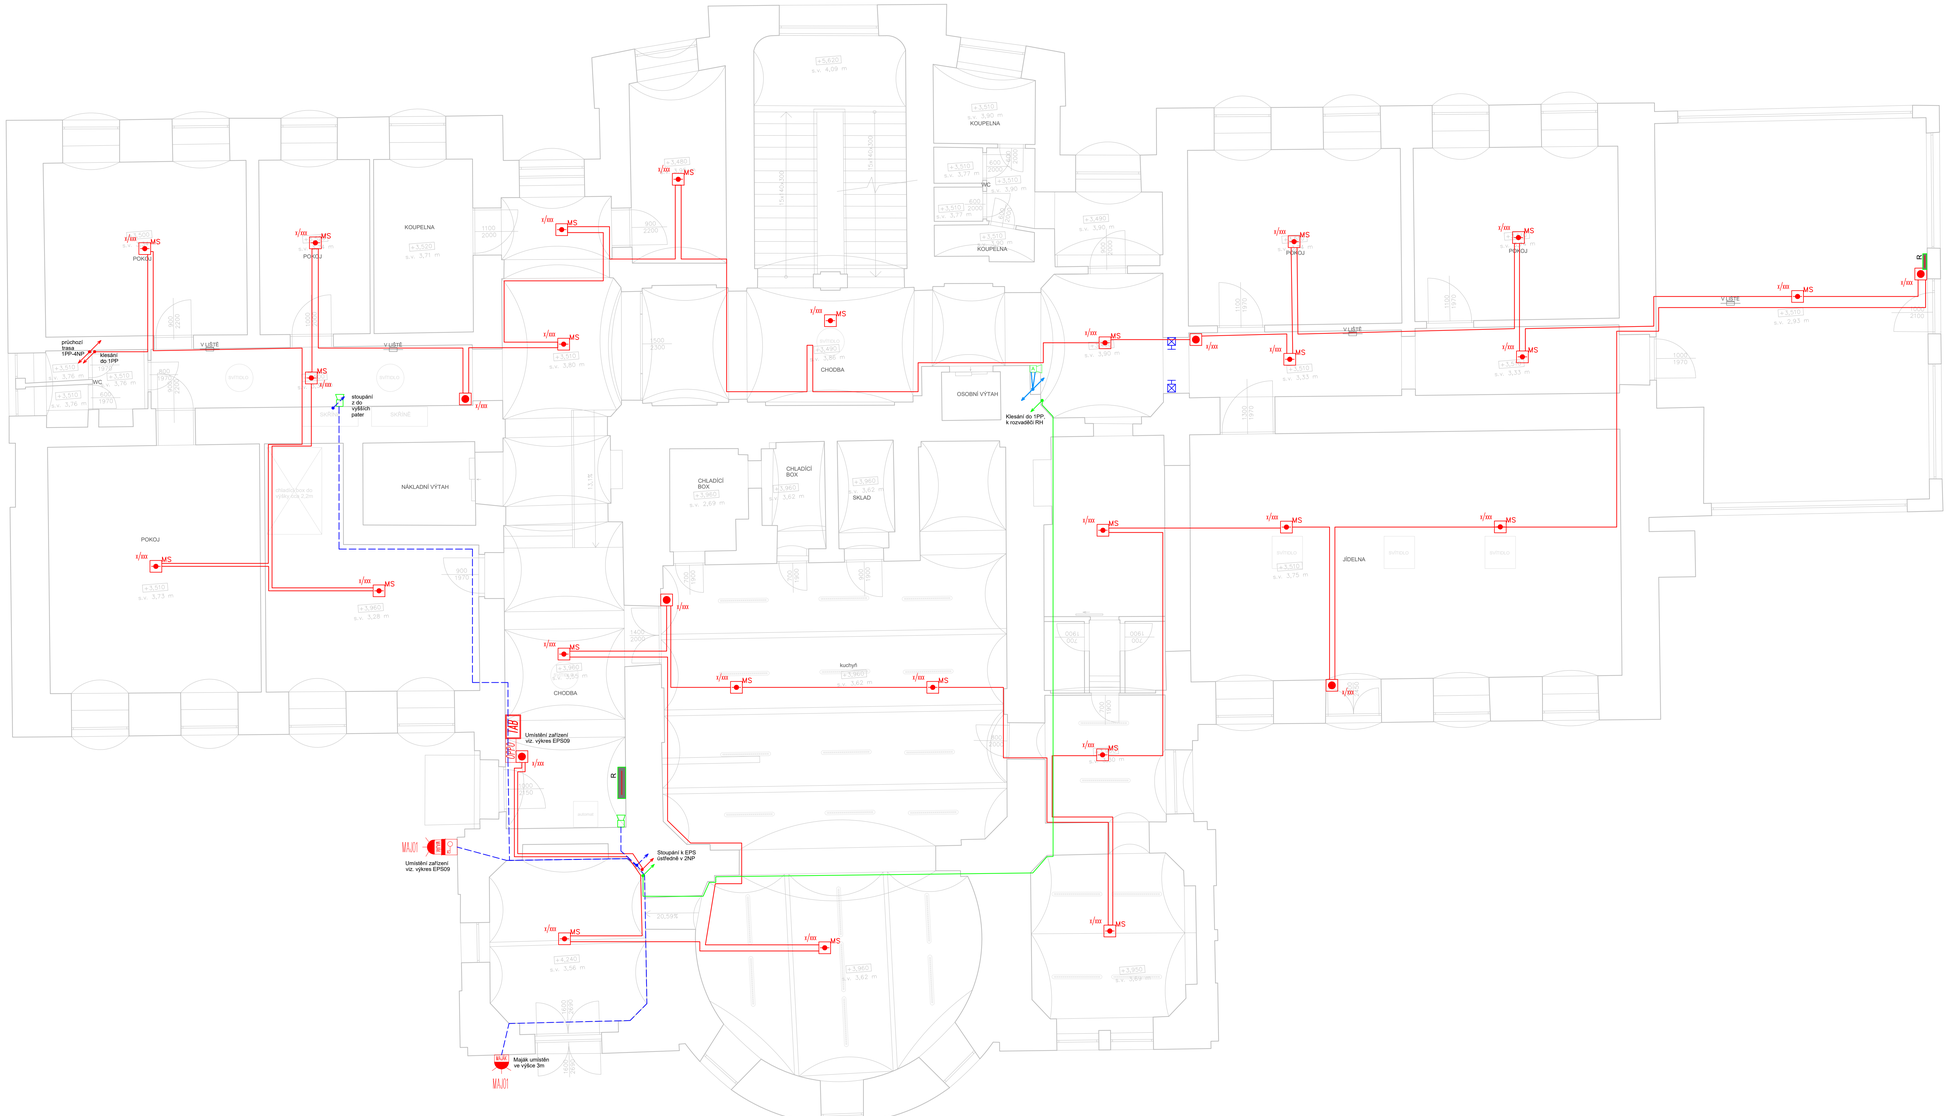

Synerga a.s.
Sladkého 13
617 00 Brno
+420 548 213 222

PROJEKTANT	Synerga a.s., Sladkého 13, 617 00 Brno			
VEDOUCÍ PROJEKCE	-			e-mail:
VYPRACOVAL	Ing. Libor Lahodný		tel.: -	e-mail: lahodny.l@synerga.cz
KONTROLOVAL	-		tel.: -	e-mail:

DOMOV BOŽICE, příspěvková organizace

INVESTOR	Domov Božice, příspěvková organizace, Božice 188, 671 64 Božice, IČ: 456 71 877		
ZASTOUPENÝ	Mgr. Ing. Ivana Petrášková, MBA	tel: 515 257 109	e-mail: reditel@domovbozice.cz
ZÁSTUPCE ŘEDITELE	Adriana Dojčarová	tel: 515 257 108	e-mail: dojcarova@domovbozice.cz

KRAJ	Jihomoravský	OBEC	Božice
KRAJSKÝ ÚŘAD	Jihomoravského kraje	STAVEBNÍ ÚŘAD	Hrušovany nad Jevišovkou

NÁZEV STAVBY

Domov Božice, příspěvková organizace – EPS

STAVEBNÍ OBJEKT	SO - 01 HLAVNÍ BUDOVA
ČÁST	D.1.4.1 - POŽÁRNĚ BEZPEČNOSTNÍ ŘEŠENÍ – ELEKTRICKÁ POŽÁRNÍ SIGNALIZACE

NÁZEV VÝKRESU	měřítko:	č. výkresu:
PŮDORYS 1NP	**1 : 75**	**02**
		evidenční číslo: PN23080

číslo zakázky:	členění dokumentace:	datum tisku:	formát:	stupeň PD:
PN23080	D.1.4	12/2023	8 x A4	**DPS**