

akce

Chráněné bydlení Letovice

Demolice stávajícího objektu čp. 96/1, parc. č. 7, kú. Letovice

investor

JIHOMORAVSKÝ KRAJ

Žerotínovo náměstí 449/3, 601 82 Brno

zhotovitel

INVENTE, s.r.o.

projektová a inženýrská kancelář pozemních a dopravních staveb

370 04 České Budějovice 4, Žerotínova 483/1, tel/fax:387 200 425, invente@email.cz

Dokladová část

navrhoval

Ing.arch.Václav Jankovec

konstrukce

Ing. Miloš Schuster

razítko

invente s.r.o.
Žerotínova 483/1, 370 04 České Budějovice 4, CZ
IČO: 25171232, DIČ: CZ 25171232 **0003**

VP(hip)

Ing.arch.Václav Jankovec

kreslil

Ing. Miloš Schuster

číslo akce:

datum: 10/2023

část

č.výkresu

paré

schválil

Ing.arch.Václav Jankovec

kontrola

Roman Předota, DiS.

měřítko: - - -

stupeň:

SEZNAM DOKLADOVÉ ČÁSTI


PLNÁ MOC

EXISTENCE SÍTÍ A STANOVISKA VLASTNÍKŮ TECHNICKÉ INFRASTRUKTURY:

EGD – ELEKTRICKÁ SÍŤ – SMLOUVA O PŘELOŽCE.....	08.09.2023
EGD – ELEKTRICKÁ SÍŤ	30.10.2023
CETIN.....	30.10.2023
VODÁRENSKÁ AKCIOVÁ SPOLEČNOST.....	23.11.2023
PODA.....	06.11.2023
EGD – ELEKTRICKÁ SÍŤ – SOUHLAS SE STAVBOU	07.11.2023
GASNET.....	07.11.2023

ZÁVAZNÁ STANOVISKA, STANOVISKA, ROZHODNUTÍ, VYJÁDŘENÍ DOTČENÝCH ORGÁNŮ:

ARCHEOLOGICKÝ ÚSTAV AV ČR BRNO.....	27.10.2023
ŘEDITELSTVÍ SILNIC A DÁLNIC ČR	01.11.2023
MĚÚ LETOVICE – TECHNICKÝ ODBOR	08.11.2023
SPRÁVA A ÚDRŽBA SILNIC JIHOMORAVSKÉHO KRAJE.....	21.11.2023
ŘÍMSKOKATOLICKÁ FARNOST LETOVICE	06.12.2023

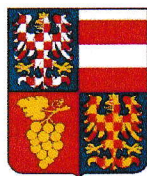

Mgr. Jan Grolich
hejtman Jihomoravského kraje

Brno, 6.9.2023
JMK 133301/2023

PLNÁ MOC

Já, níže podepsaný **Mgr. Jan Grolich**, jako **hejtman Jihomoravského kraje**, IČO: 70888337, se sídlem Brno, Žerotínovo nám. 3, 601 82 Brno (dále jen „*zmocnitel*“) uděluji podpisem této listiny

plnou moc

společnosti **INVENTE, s.r.o.**, se sídlem Žerotínova 483/1, 370 04 České Budějovice, IČO: 251 71 232 (dále jen „*zmocněnec*“)

k tomu, aby za zmocnitele vykonával veškeré úkony, přijímal doručované písemnosti a jeho jménem a na jeho účet ho zastupoval při jednáních ve všech věcech souvisejících s realizací komplexního vypracování, resp. vyhotovení, projektové dokumentace stavby s názvem:

„Chráněné bydlení Letovice“
(dále jen „*stavba*“)

v průběhu správních řízení vedených místně příslušnými správními orgány,

dále pak při jednáních ve věcech

- a) týkajících se geodetického zaměření stavby,
- b) týkajících se inženýrsko-geologického průzkumu,
- c) týkajících se hydrogeologického průzkumu pozemků, včetně veškerých doplňujících průzkumů nutných a nezbytných pro vyhotovení PD,
- d) týkajících se zpracování architektonické studie, včetně projednání projektové studie s OÚUP,
- e) týkajících se zpracování energetického auditu nebo energetického posudku,
- f) týkajících se zpracování projektové dokumentace bouracích prací k žádosti o vydání povolení k odstranění stavby,
- g) týkajících se zpracování projektové dokumentace k žádosti o vydání územního rozhodnutí, popř. projektové dokumentace k žádosti o vydání územního souhlasu,
- h) týkající se výkonu inženýrské činnosti spočívající v zajištění vydání pravomocného povolení odstranění stavby,
- i) týkajících se výkonu inženýrské činnosti spočívající v zajištění vydání pravomocného územního rozhodnutí či souhlasu a všech případných souvisejících povolení, rozhodnutí, souhlasů a stanovisek dle zpracované projektové dokumentace, spočívající v zastupování zmocnitele v územním řízení či jednání o oznámení záměru (v případě územního souhlasu),

- j) týkajících se zpracováním projektové dokumentace k žádosti o vydání stavebního povolení (popř. společného povolení) včetně soupisu stavebních prací, dodávek a služeb s výkazem výměr a jeho ocenění,
- k) týkajících se výkonu inženýrské činnosti spočívající v zajištění vydání pravomocného stavebního povolení (popř. společného povolení) a všech případných souvisejících povolení, rozhodnutí, souhlasů a stanovisek dle zpracované projektové dokumentace,
- l) týkajících se projektové či jiné činnosti se správními a jinými dotčenými orgány státní správy a ostatními organizacemi dle obsahu ustanovení stavebního zákona, vyhlášky č. 499/2006 Sb., o dokumentaci stavby, ve znění pozdějších předpisů, a souvisejících právních předpisů, za účelem obstarání stanovisek, vyjádření a rozhodnutí, jež se stanou doplňujícími doklady žádostí nebo dokumentací přikládaných k žádostem nebo jinými doplňujícími doklady vyžádanými ve správních řízeních místně příslušnými stavebními úřady, zejména:
- podání žádostí o připojení a přeložení inženýrských sítí (dále jen IS),
 - projednávání technických řešení k žádostem o připojení a přeložení IS se zástupci IS,
 - přijímání a posílání návrhů smluv o připojení a přeložení IS od zástupců IS,
 - podání žádostí o zřízení věcných břemen vlastníkům dotčených pozemků,
 - projednání technických řešení s vlastníky dotčených pozemků

to vše


v rámci plnění Smlouvy o zpracování a projednání projektové dokumentace bouracích prací a na zhotovení stavby „Chráněné bydlení Letovice“, vč. výkonu autorského dozoru uzavřené mezi zmocnitelem jako objednatelem a zmocněncem jako zhotovitelem.

Zmocněnec nemůže zmocnit k vykonávání výše uvedené činnosti další osobu.

Zmocněnec nemá právo uzavírat za zmocnitele jakékoliv smlouvy či dohody.

Zmocnění zaniká nejpozději splněním závazků zmocněnce z výše uvedené smlouvy.

Jihomoravský kraj
Žerotínovo nám. 3
601 82 Brno



za Jihomoravský kraj
Mgr. Jan Grolich, hejtman

Přijímám toto zmocnění v plném rozsahu.



za zmocněnce
Ing. arch. Václav Jankovec

EXISTENCE SÍTÍ A STANOVISKA VLASTNÍKŮ TECHNICKÉ INFRASTRUKTURY

Smlouva o přeložce zařízení distribuční soustavy č. 9090013875

uzavřená dle ustanovení § 47 zákona č. 458/2000 Sb., energetického zákona ve znění pozdějších předpisů, ust. § 1746 odst. 2 zákona č. 89/2012 Sb., občanský zákoník, v platném znění mezi

Žadatelem**Jihomoravský kraj**

Sídlo: Žerotínovo náměstí 449/3, Veveří, 602 00 Brno

IČ: 70888337, DIČ: CZ70888337

Adresa pro zaslání písemností:

Žerotínovo náměstí 449/3, Veveří, 602 00 Brno

Zástupce ve věcech smluvních: Mgr. Jan Grolich, hejtmán Jihomoravského kraje

a

Provozovatelem distribuční soustavy (dále jen „Provozovatel DS“)**EG.D, a.s.**

Sídlo: Lidická 1873/36, Černá Pole, 602 00 Brno

Zápis v OR: Společnost je zapsána v obchodním rejstříku vedeném Krajským soudem v Brně, v oddílu B, vložce 8477

IČ: 28085400 DIČ: CZ28085400

Zástupce: ve věcech smluvních: Ing. Zdeněk Máca, Management připojování a přeložek

ve věcech technických: Miloš Kotouček, 516 49 - 4025, milos.kotoucek@egd.cz

Bankovní spojení: Komerční banka, a.s. číslo účtu: 35-4544230267/0100 **variabilní symbol: 9090013875**

IBAN: CZ45 0100 0000 3545 4423 0267 BIC (SWIFT) kód: KOMBCZPP

I. Předmět smlouvy

- 1) Předmětem této smlouvy je závazek Provozovatele DS provést ve smyslu ust. § 47 zákona č. 458/2000 Sb. ve znění pozdějších předpisů přeložení níže specifikované části zařízení distribuční soustavy a závazek Žadatele uhradit veškeré náklady spojené s tímto přeložením a vybudováním nové části zařízení distribuční soustavy jako náhrady za stávající.
- 2) Provozovatel DS je vlastníkem a provozovatelem části zařízení distribuční soustavy označené jako: podzemní kabelové vedení NN, které se nachází v lokalitě: Letovice.
Z důvodu požadavku stavby Žadatele: Letovice, demolice domu ul.Pod Kostelem č.p.96/1, je nutno přeložit výše uvedenou část zařízení distribuční soustavy a to následujícím způsobem: Stávající zařízení distribuční soustavy a to: kabelová rozpojovací skříň SD922 č.R511409 umístěná v obvodovém zdivu domu ul.Pod Kostelem č.p.96/1 bude, včetně všech kabelových přívodů, demontováno a nahrazeno novým umístěným v nové trase. Výše uvedená rozpojovací skříň bude nahrazena novou plastovou skříní SD732, která bude situována v blízkosti podpěrného bodu č.377 (dvojitý betonový stožár umístěný ve vzdálenosti asi 1.0 m severozápadně od domu č.p.96). Do této nové skříně budou přivedeny všechny stávající kabely, jež budou v případě nedostatečné délky naspojovány kabely novými. Přeložka má charakter dílčí změny trasy el. vedení (příp. přemístění některých prvků tohoto zařízení). Přeložka rozvodného zařízení bude realizována jako stavba: Letovice, Pod Kostelem 96/1, přeložka NN (číslo: 1030085153) (dále jen „provedení přeložky“)

II. Termín provedení přeložky

- 1) Provozovatel DS se zavazuje za sjednaných podmínek provést toto přeložení za součinnosti do **14 měsíců** od uzavření této smlouvy za předpokladu, že:
 - a) Žadatel řádně a včas splní veškeré své závazky z této Smlouvy,
 - b) nenastane překážka v době podpisu smlouvy neznámá, bránící zahájení nebo provádění prací souvisejících s provedením přeložky, zejména jde o nepříznivé klimatické podmínky v zimním období,
 - c) osoby s vlastnickým nebo jiným věcným právem k nemovitostem dotčeným realizací přeložky umožní Provozovateli DS provedení přeložky, zejm. dojde k úspěšnému projednání věcných břemen,
 - d) budou splněny veškeré zákonné předpoklady pro provedení přeložky, zejména splnění předpokladů dle zákona č. 183/2006 Sb. Stavebního zákona v platném znění, do: 28.02.2024, pokud tato smlouva dále nestanoví jinak.
- 2) Provozovatel DS má právo na jednostrannou přiměřenou změnu termínu provedení přeložky zařízení distribuční soustavy uvedeného v tomto článku a dále má právo na změnu technického provedení přeložky specifikovaného v článku I. odst. 2) této smlouvy v případě, že nebude splněna některá z podmínek stanovených v odst. 1) tohoto článku nebo v případě změny používané technologie prvků v důsledku technického rozvoje. Provozovatel DS uvědomí Žadatele o jednostranné změně termínu provedení přeložky nebo o jednostranné změně technického provedení přeložky poté, co se o nesplnění dané podmínky dozví.

III. Výše a splatnost úhrady nákladů na provedení přeložky

- 1) V souladu s platnými právními předpisy, žádosti o přeložení zařízení distribuční soustavy č. 9090013875 a stanoveným technickým řešením dle této smlouvy je výše předpokládaných nákladů na provedení přeložky **287 396 Kč**, z čehož činí:
 - 1.PROJEKTOVÁ DOKUMENTACE (Příprava, projednání, zpracování projektové dokumentace) 55 354,47



2. VLASTNÍ NÁKLADY STAVBY (Materiál, montáž) 96 510,40

3. OSTATNÍ NÁKLADY STAVBY (Správní poplatky, náhrady škod, věcná břemena, geodetické zaměření, revize, ekologická likvidace demont. materiálu) 129 531,08

4. DEMONTÁŽE 6 000,00

PŘEDPOKLÁDANÉ NÁKLADY NA PROVEDENÍ PŘELOŽKY CELKEM 287 395,95

2) Úhrada nákladů bude provedena takto:

- první splátka ve výši 15 % z předpokládaných nákladů sjednaných v odst. 1) tohoto článku, tj. **44 000 Kč** je splatná **do 15 dnů od uzavření této smlouvy** na účet Provozovatele DS uvedený v záhlaví této smlouvy.
- druhá splátka bude uhrazena po zpracování projektové dokumentace na základě předpisu platby, který vystaví a zašle Provozovatel DS Žadateli.
- případné nedoplatky či přeplatky budou vyrovnány po dokončení provedení přeložky na základě předpisu platby, který vystaví a zašle Provozovatel DS Žadateli na základě skutečně vynaložených nezbytně nutných nákladů na provedení přeložky.

3) Žadatel bere na vědomí, že shora uvedená výše předpokládaných nákladů byla stanovena na základě měrných nákladů Provozovatele DS, přičemž dle odst. 4) a 5) tohoto článku může být provedena úprava výše nákladů. Žadatel je povinen uhradit Provozovateli DS veškeré nezbytně nutné vynaložené náklady na provedení přeložky,

4) V případě, že z rozpočtu projektové dokumentace provedení přeložky nebo z procesu samotné realizace provedení přeložky vyplývá odlišná výše nákladů oproti předpokládaným nákladům Provozovatele DS dle odst. 1) tohoto článku, smluvní strany sjednávají následující postup:

- a) V případě nepodstatného zvýšení nákladů, tj. při zvýšení maximálně o 10 % předpokládaných nákladů sjednaných v odst. 1) tohoto článku, má Provozovatel DS právo jednostranně zvýšit náklady Žadatele sjednané v odst. 1) tohoto článku. Provozovatel DS je povinen tuto skutečnost písemně oznámit Žadateli a tento je povinen toto zvýšení uhradit na základě předpisu platby. Pro tento případ zvýšení předpokládaných nákladů se smluvní strany dohodly, že nebudou uzavírat dodatek k této smlouvě.
- b) V případě podstatného zvýšení nákladů, tj. přesáhne-li zvýšení 10 % předpokládaných nákladů sjednaných v odst. 1) tohoto článku, Provozovatel DS na toto zvýšení Žadatele bez prodlení písemně upozorní a oznámí mu nově určenou výši předpokládaných nákladů. Takové zvýšení nákladů bude smluvními stranami potvrzeno písemným dodatkem k této smlouvě.
- c) V případě snížení předpokládaných nákladů je Provozovatel DS povinen tuto skutečnost oznámit Žadateli. Pro tento případ snížení úhrady se smluvní strany dohodly, že nebudou uzavírat dodatek k této smlouvě.

5) V případě, že skutečně vynaložené náklady budou nižší, než předpokládané náklady sjednané v odst. 1) tohoto článku, je Provozovatel DS povinen vrátit Žadateli případný přeplatek a to do 3 měsíců po dokončení provedení přeložky, tj. po kolaudaci stavby a po uzavření všech majetkoprávních smluv souvisejících se stavbou specifikovanou v čl. I. této smlouvy.

6) Úhrada nákladů na provedení přeložky bude provedena na základě této smlouvy (nejedná se o úhradu za zdanitelné plnění, proto nebude ze strany Provozovatele DS vystavována faktura-daňový doklad) a to převodním příkazem nebo složenkou. Závazek zaplacení je splněn vždy dnem připsání částky ve sjednané výši na účet Provozovatele DS, uvedený v záhlaví této smlouvy.

IV. Práva a povinnosti smluvních stran

1) Povinnosti Žadatele:

- a) řádně, včas a ve sjednané výši uhradit částku dohodnutou dle čl. III. této smlouvy a to na účet Provozovatele DS převodem nebo složenkou s variabilním symbolem 9090013875.
- b) souhlasit se zřízením věcného břemene odpovídajícího právu Provozovatele DS zřizovat a provozovat zařízení distribuční soustavy na nemovitosti Žadatele, na které bude umístěna část zařízení distribuční soustavy po provedení přeložky, bude-li to pro provedení přeložky nezbytné a poskytnout potřebnou součinnost pro zřízení tohoto věcného břemene.

2) Povinnost Provozovatele DS:

Zajistit provedení přeložky (včetně vypracování projektu a realizace stavby) v termínu uvedeném v článku II., v rozsahu dle článku I., odst. 2) této smlouvy.

3) Práva a povinnosti obou smluvních stran:

Další práva a povinnosti smluvních stran jsou upravena právními předpisy, zejména energetickým zákonem a jeho prováděcími předpisy.

V. Doba platnosti smlouvy a ukončení smlouvy

1) Smlouva je uzavřena na dobu určitou a je řádně ukončena dnem, kdy budou vypořádány vzájemně závazky smluvních stran dle této smlouvy.

2) Předčasně lze ukončit smlouvu písemnou listinnou dohodou obou smluvních stran.

3) Kterákoliv ze smluvních stran má právo smlouvu předčasně ukončit jednostrannou písemnou listinnou výpovědí



s výpovědní lhůtou 1 měsíc od doručení výpovědi protistraně.

- 4) Smlouva může být ukončena jednostranným odstoupením kterékoliv ze smluvních stran v případě podstatného porušení povinností druhou stranou dle obecně závazných právních předpisů.
- 5) Provozovatel DS má dále právo na odstoupení od této smlouvy
 - a) jestliže Žadatel bez dalšího projednání s Provozovatelem DS neuhradí své finanční závazky dle čl. III. odst. 2) této smlouvy včas, ani v dodatečně lhůtě 15 dnů ode dne termínů splatnosti kterékoli z plateb, uvedených v této smlouvě.
 - b) nebude splněna některá z podmínek uvedených v čl. II odst. 1) písm. c) a d) této smlouvy.
- 6) Odstoupení od této smlouvy musí být učiněno písemně v listinné podobě. Odstoupením smlouva zaniká, když projev vůle oprávněné osoby odstoupit od smlouvy je doručen druhé straně.
- 7) V případě ukončení smlouvy, kdy Provozovatel DS dosud nevynaložil a nebude nucen vynaložit oprávněné náklady, bude dosud uhrazená částka vrácena Žadateli.
- 8) V případě ukončení smlouvy výpovědí Žadatele nebo v případě ukončení smlouvy dohodou z důvodů, které nelze přičítat Provozovateli DS nebo v případě ukončení smlouvy odstoupením Provozovatele DS dle této smlouvy (vyjma odstoupení dle odst. 5) písm. b) tohoto článku) je Žadatel povinen uhradit Provozovateli DS veškeré oprávněné náklady, které Provozovatel DS dosud vynaložil anebo které bude nucen ještě vynaložit v souvislosti s touto smlouvou.
- 9) V případě ukončení smlouvy odstoupením ze strany Provozovatele DS z důvodu dle čl. V. odst. 5) písm. b) budou smluvní strany hradit veškeré oprávněné náklady, které Provozovatel DS vynaložil nebo které bude nucen ještě vynaložit v souvislosti s touto smlouvou, a to společně a nerozdílně. V tomto případě nepřesáhne platba Žadatele částku, sjednanou jako první splátka dle čl. III. odst. 2) této smlouvy.
- 10) Smluvní strany se dohodly, že nároky Provozovatele DS odpovídající povinnosti Žadatele dle odst. 8) a odst. 9) tohoto článku budou přednostně uhrazeny z plateb, které Žadatel Provozovateli DS již poskytl za trvání smlouvy, jejich započtením. Provozovatel DS je povinen započtení oznámit Žadateli. V případě, že tyto již poskytnuté platby plně nepokryjí veškeré nároky, Žadatel nedoplatek Provozovateli DS uhradí na základě předpisu platby. V případě, že nároky Provozovatele DS již poskytnuté platby nepřevyšují, Provozovatel DS zbylou částku po započtení vlastních nároků Žadateli vrátí.

VI. Ochrana osobních údajů

- 1) Žadatel nebo osoba oprávněná jednat za Žadatele prohlašuje a podpisem této smlouvy potvrzuje, že jej již Provozovatel DS informoval o zpracování osobních údajů prostřednictvím příslušné žádosti nebo formuláře předcházejícího uzavření této Smlouvy.
- 2) Veškeré informace o zpracování osobních údajů Žadatele, osoby oprávněné jednat za Žadatele a dalších osob, které souvisí s touto Smlouvou, jsou trvale dostupné na www.egd.cz v sekci Ochrana osobních údajů.

VII. Ostatní ujednání

- 1) Žadatel bere na vědomí, že stávající část zařízení distribuční soustavy uvedená v článku I. této smlouvy bude až do dokončení provedení přeložky, tj. až do doby kolaudace stavby přeložky zařízení distribuční soustavy pod napětím, a do tohoto data nebude provedena jeho demontáž.
- 2) Žadatel bere na vědomí, že Provozovatel DS po provedení přeložky zůstává výhradním vlastníkem přeloženého zařízení ve smyslu § 47 zákona č. 458/2000 Sb., ve znění pozdějších předpisů.
- 3) Smluvní strany jsou zbaveny odpovědnosti za částečné nebo úplné neplnění povinností daných smlouvou v případech, kdy toto neplnění bylo výsledkem okolností vylučujících odpovědnost nebo za podmínek vyplývajících ze zákona č. 458/2000 Sb., ve znění pozdějších předpisů.
- 4) Tato smlouva může být měněna nebo doplňována pouze formou písemných a číslovaných dodatků, podepsaných oběma smluvními stranami. Změnu identifikačních údajů žadatele (údaje uvedené v záhlaví této smlouvy) je možné provést prostřednictvím písemného oznámení podepsaného Žadatelem, kdy účinnost změny identifikačních údajů nastává doručením tohoto oznámení Provozovateli DS.
- 5) Ostatní záležitosti touto smlouvou neupravené se řídí občanským zákoníkem č. 89/2012 Sb. v platném znění a energetickým zákonem č. 458/2000 Sb. v platném znění.
- 6) Obě strany se zavazují vzájemně se informovat o jakýchkoliv změnách nezbytných pro řádné provádění této smlouvy, zejména pak o změnách identifikačních údajů Žadatele a to nejpozději do 30 dnů od provedení této změny.
- 7) Veškerá práva a povinnosti z této smlouvy plynoucí přechází na právní nástupce obou smluvních stran.
- 8) Ve smyslu ustanovení § 89 a zákona č. 99/1963 Sb., občanského soudního řádu se smluvní strany dohodly, že v případě řešení sporů soudní cestou bude místně příslušným soudem Okresní soud v Českých Budějovicích popř. Krajský soud v Českých Budějovicích.
- 9) Smlouvu lze uzavřít v listinné podobě nebo v elektronické podobě. Zaslal-li Provozovatel DS Žadateli návrh smlouvy v listinné podobě, podepíše Žadatel nebo jeho oprávněný zástupce vlastnoručně návrh smlouvy a zašle jedno vyhotovení smlouvy Provozovateli DS. Zaslal-li Provozovatel DS Žadateli návrh smlouvy v elektronické podobě ve formátu PDF s elektronickým podpisem osoby jednající za Provozovatele DS, podepíše Žadatel nebo jeho oprávněný zástupce (jednající osoba) návrh smlouvy elektronickým podpisem a zašle podepsanou smlouvu v elektronické podobě Provozovateli DS. Smluvní strany se pro účely uzavření smlouvy v elektronické podobě výslovně dohodly, že k platnému elektronickému



podepsání smlouvy jednajícími osobami smluvních stran může být použit výhradně platný kvalifikovaný elektronický podpis nebo platný zaručený elektronický podpis založený na kvalifikovaném certifikátu.

10) Smluvní strany prohlašují, že se s textem této smlouvy seznámily a souhlasí s ním, na důkaz čehož ji oprávněné osoby obou smluvních stran připojují své podpisy.

11) Smlouva nabývá platnosti dnem jejího podpisu smluvními stranami.

12) Je-li Žadatel povinným subjektem dle zákona č. 106/1999 Sb., o svobodném přístupu k informacím v platném znění a použil pro plnění dle této smlouvy veřejné prostředky, smluvní strany po dohodě souhlasí, že informace o rozsahu a příjemci těchto prostředků (základní identifikační údaje Provozovatele DS) mohou být poskytnuty třetím stranám na základě žádosti nebo jejich zveřejněním. Žadatel se zavazuje z takového poskytnutí nebo zveřejnění vyloučit (např. začerněním) veškeré identifikační a kontaktní údaje zástupců Provozovatele DS, jakož i jakékoliv jiné osobní údaje.

13) Je-li Žadatel povinným subjektem dle ustanovení § 2 odst. 1 zákona č. 340/2015 Sb., o zvláštních podmínkách účinnosti některých smluv, uveřejňování těchto smluv a o registru smluv (zákon o registru smluv), zavazuje se v souvislosti s uzavřením této smlouvy splnit povinnosti vyplývající z uvedeného zákona. Smluvní strany se dohodly, že smlouvu k uveřejnění zašle správci registru smluv Žadatel. Za případnou majetkovou újmu, která by nesplněním povinností Žadatele dle citovaného zákona vznikla Provozovateli DS, odpovídá Žadatel.

VIII. Akceptační ustanovení

1) K přijetí návrhu této smlouvy stanovuje Provozovatel DS akceptační lhůtu v délce 90 dnů od okamžiku odeslání návrhu této smlouvy Žadateli.


2) Smlouva je uzavřena za předpokladu, že Žadatel nejpozději do konce uvedené 90 denní lhůty vyhotovení smlouvy podepíše a zašle zpět Provozovateli DS. Jiná forma přijetí návrhu Smlouvy není možná. Pokud bude zaslaný podepsaný výtisk Smlouvy obsahovat jakékoliv vpisky, dodatky či odchylky, k uzavření smlouvy nedojde.

3) Marným uplynutím akceptační lhůty návrh této smlouvy zaniká.

České Budějovice,

dne: 22.07.2023

Za Provozovatele DS:

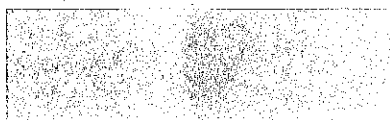


Ing. Zdeněk Máca

Vedoucí managementu připoj.a přeložek
EG.D, a.s.

V *Brně*

dne: *6.9.2023*

Za Žadatele:

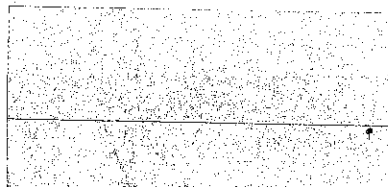

Mgr. Jan Grplich
hejtman Jihomoravského kraje
Jihomoravský kraj

Jihomoravský kraj

Žerotínovo nám. 3

601 82 Brno

-35-





EG.D, a.s., Lidická 1873/36, Černá Pole, 602 00 Brno

INVENTE, s.r.o.
Roman Předota
Žerotínova 483/1
37004 České Budějovice

Brno 30.10.2023

Vyjádření o existenci zařízení distribuční soustavy (elektrická síť) ve vlastnictví EG.D, a.s. a podmínkách práce v jeho blízkosti

Investor stavby: Jihomoravský kraj
Název stavby: Chráněné bydlení Letovice – Demolice stávajícího objektu č.p. 96/1, parc.č. 7, k.ú. Letovice
Místo stavby: KÚ Letovice (680711), žadatelem vyznačené zájmové území

Toto vyjádření slouží pro informaci o stávajícím elektrickém zařízení distribuční soustavy, vlastněném a provozovaném společností EG.D, a.s., a **není** vyjádřením pro územní a stavební řízení.

V zájmovém území výše uvedené stavby se nachází:
Podzemní vedení NN

Ke stavbě a činnosti v ochranných pásmech zařízení distribuční soustavy je investor povinen zajistit si písemný souhlas ve smyslu § 46 odst. 11 zákona č. 458/2000 Sb., o podmínkách podnikání a výkonu státní správy v energetických odvětvích, v platném znění.

Souhlas se stavbou a činností v ochranném pásmu zařízení distribuční soustavy uděluje EG.D, a.s. (dále jen EGD). S podáním žádosti o souhlas, prosím, předložte projektovou dokumentaci stavby s podrobným zákresem a okótováním umístění stavby v ochranném pásmu. Žádost můžete podat elektronicky na **www.egd.cz - Souhlas s činností a stavbou v ochranném pásmu.**

Kontakty na správce zařízení jsou uvedeny v závěru tohoto vyjádření.

Dovolte, abychom Vás upozornili, že při provádění zemních nebo jiných prací, které mohou ohrozit předmětné distribuční a sdělovací zařízení, jste povinni dle zákona č. 309/2006 Sb. a nařízení vlády č. 591/2006 Sb. učinit veškerá opatření, aby nedošlo ke škodám na výše uvedeném zařízení,

EG.D, a.s.

Poskytování informací k sítím
Plynářská 5
602 00 Brno
www.egd.cz

David Remeš
T +420-724743797
david.remes@egd.cz

Naše značka
D8610-26276109

Sídlo společnosti:
Lidická 1873/36
Černá Pole
602 00 Brno
Společnost je zapsána
v Obchodním rejstříku
vedeném Krajským soudem
v Brně, v oddílu B, vložce 8477
IČ: 280 85 400
DIČ: CZ28085400



na majetku nebo na zdraví osob elektrickým proudem, zejména tím, že zajistíte:

1. Objednání přesného vytyčení distribuční sítě (trasy kabelu) v terénu, a to nejméně 14 dnů před zahájením prací v blízkosti podzemního kabelového vedení. V případě, že nebude možné trasu kabelu bezpečně určit pomocí vytyčovacího zařízení, je investor zemních prací povinen pro jednoznačné stanovení jeho polohy provést na určených místech a v nezbytném rozsahu ruční odkrytí kabelu podle pokynů zaměstnanců EGD.
Vytyčení kabelů VN, NN zajistí Jaroslav Cihla, tel.: 51649-4071, mail: jaroslav.cihla@egd.cz
2. Provádění zemních prací v ochranném pásmu kabelového vedení výhradně klasickým ručním nářadím bez použití jakýchkoli mechanismů s nejvyšší opatrností, nebude-li provozovatelem zařízení stanoveno jinak.
3. Výkopové práce v blízkosti nadzemního vedení budou prováděny tak, aby nedošlo k narušení stability podpěrných bodů a uzemňovací soustavy nebo nebyl jinak ohrožen provoz zařízení a bezpečnost osob. Zároveň požadujeme dodržovat platná ustanovení norem ČSN EN 50 110-1 a PNE 33 3302, zvláště pak minimální dovolené vzdálenosti od vedení NN:

Minimální dovolené vzdálenosti	Holé vodiče	Izolované vodiče
Nad budovami		
Nad neschůdnými částmi (sklon větší než 15°), vzdorující ohni	0,5 m	0,3 m
Nad schůdnými částmi (sklon menší nebo roven 15°), vzdorující ohni	4 m	3 m
Na budovách		
K budovám a jejich částem nebo vybavením	0,2 m	0,1 m
Kolem zedních oken		
Před oknem (pouze stávající vedení)	2 m	1 m
Nad oknem	0,2 m	0,1 m
Vedle okna	0,5 m	0,5 m
Pod oknem	1 m	1 m
Kolem střešních oken		
Před oknem	3 m	2 m
Nad oknem	1 m	1 m



Vedle okna	1 m	1 m
Pod oknem	1 m	1 m

4. Při provádění stavebních prací nesmí dojít k poškození a znepřístupnění zařízení distribuční soustavy.
5. Ohlášení jakéhokoliv poškození distribučního a sdělovacího zařízení na telefonním čísle Nonstop linky EGD **800 22 55 77**.

Kontakty správců zařízení:

VN+NN:

Regionální správa, Miloš Kotouček, tel.: 51649-4025, mail:
milos.kotoucek@egd.cz

Vyjádření má platnost do 30.10.2025.

Upozorňujeme Vás na možnou polohovou odchylku vedení v přiložené situaci s informativním zákresem sítí.

Do přiložené a námi orazítované situace jsme informativně zakreslili:

- zeleně plně podzemní vedení NN
- zeleně čárkovaně nadzemní vedení NN
- polygon s černým obrysem podzemní chránička
- fialově plně zrušené podzemní vedení

Při vytyčení trasy zařízení i ke kontrole před záhozem a ke všem dalším, souvisejícím jednáním předložte, prosím, toto vyjádření.

S přátelským pozdravem


EG.D, a.s.

eg.d

EG.D, a.s.
Lidická 1873/36, Černá Pole, 602 00 Brno

001

Informativní zákres sítí **elektro** k žádosti 26276109

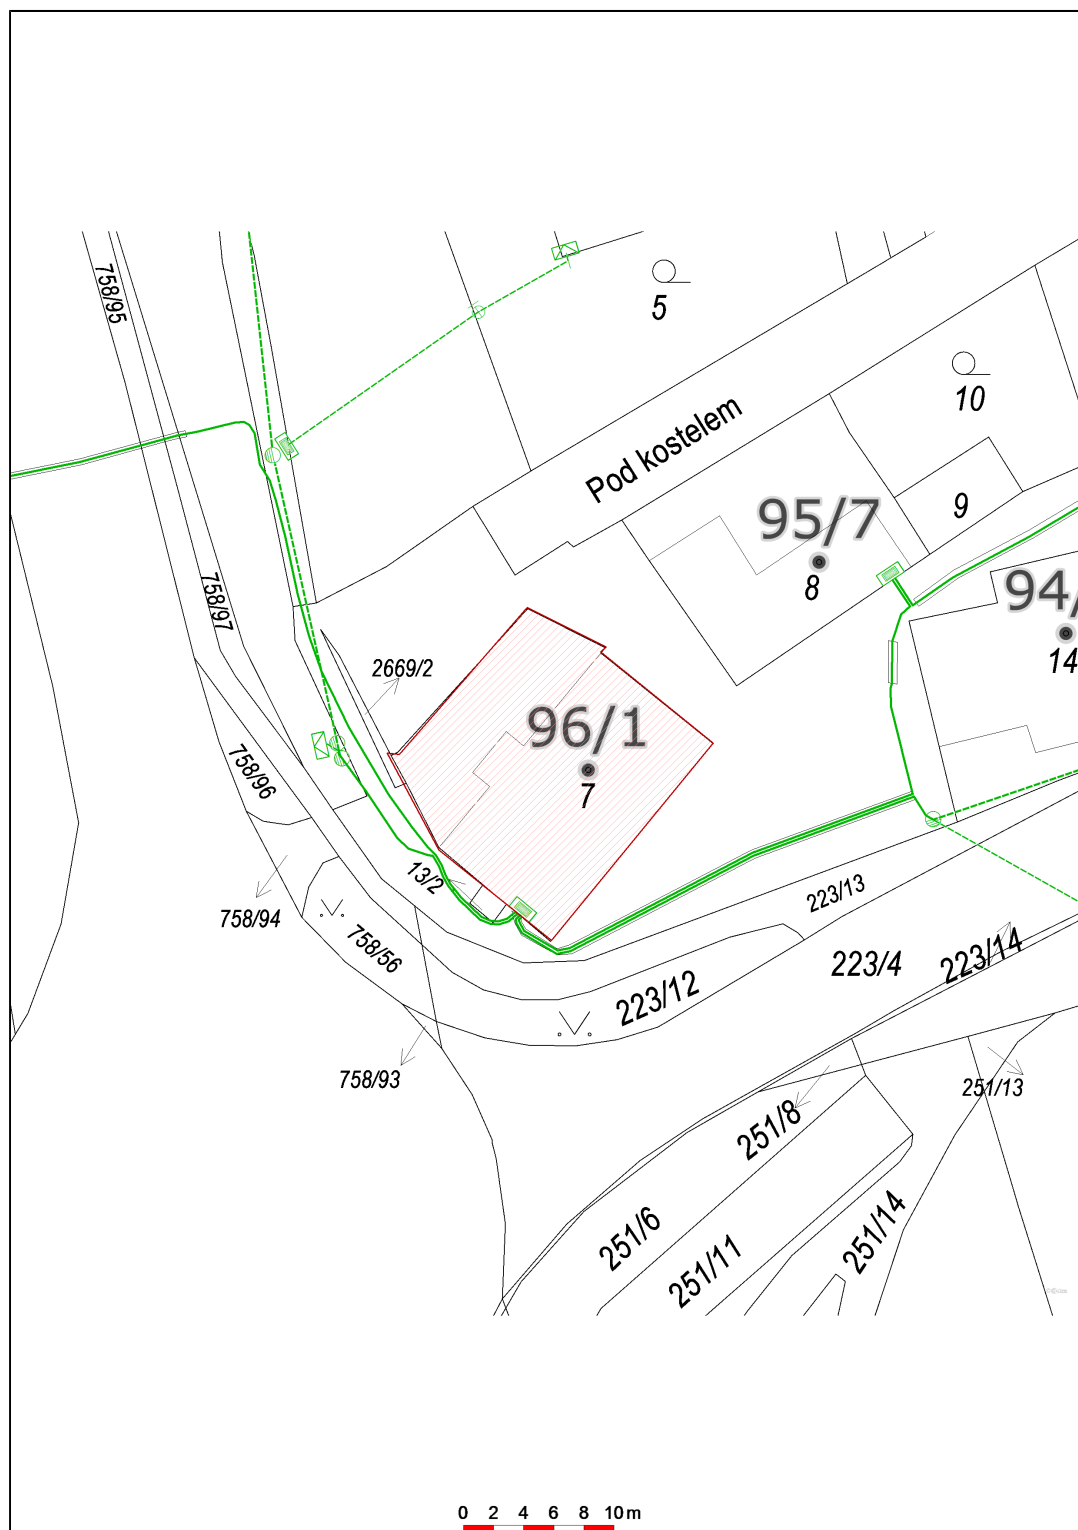

Datum 30.10.2023

eg.d

001

EG.D, a.s.
Lidická 1873/36, Černá Pole, 602 00 Brno

Informace o minimálních vzdálenostech a ochranných pásmech zařízení

Minimální vzdálenosti platné pro nadzemní vedení NN dle PNE 333302 (výběr)

Výška nad volným terénem: holé vodiče min. 6 m, izolované min. 5,5 m

Výška nad pozemními komunikacemi - silnice: holé vodiče min. 6 m, izolované min. 5,5 m; chodníky, cyklostezky: holé vodiče min. 5 m, izolované min. 4 m

Výška nad neschůdnou částí objektu: holé vodiče min. 0,5 m, izolované min. 0,3 m

Vzdálenost od okapů: holé vodiče min. 0,2 m, izolované min. 0,1 m

Výška nad schůdnými částmi objektu: holé vodiče min. 4 m, izolované min. 3 m

Vodorovná vzdálenost od schůdných částí objektu: holé vodiče min. 2 m, izolované min. 1 m

Minimální vzdálenosti holých vodičů od oken: nad – 1 m, vedle – 1 m, pod – 1 m, před – 2 m.

Minimální vzdálenosti holých vodičů od střešních oken: holé vodiče min. 3 m, izolované min. 2 m

Minimální vzdálenosti platné pro nadzemní vedení VN 22kV dle ČSN EN 50423-1, PNE 333301 (výběr)

Výška nad volným terénem: holé a izolované vodiče min. 6 m, slaněné min. 5,6 m

Výška nad pozemními komunikacemi – dálnice: min. 7 m; silnice: holé a izolované vodiče min. 6 m, slaněné min. 5,6 m; chodníky, cyklostezky: holé vodiče min. 6 m, izolované min. 5,6 m, slaněné min. 5 m

Ostatní vzdálenosti jsou uvedeny v PNE 333301.

Minimální vzdálenosti platné pro nadzemní vedení VVN 110 kV dle ČSN EN 50341-1, PNE 333300

Výška nad volným terénem a zemědělskými plochami: holé vodiče min. 6 m.

Výška nad účelovými komunikacemi: holé vodiče min. 6 m,

Výška nad silnicí: min. 7 m.

Ochranná pásma dle zákona č. 458/2000 Sb., § 46

1. Nadzemní vedení VN, VVN – je definováno jako souvislý prostor vymezený svislými rovinami vedenými po obou stranách vedení ve vodorovné vzdálenosti, měřené kolmo na vedení, která činí od krajního vodiče vedení na obě jeho strany:

pro zařízení zrealizovaná do 31.12.1994

- u venkovního vedení s napětím nad 1 kV do 35 kV včetně - **10 m**
- u venkovního vedení s napětím nad 35 kV do 110 kV včetně - **15 m**

pro zařízení zrealizovaná od 1.1.1995

- u vedení s napětím nad 1 kV do 35 kV včetně pro vodiče bez izolace - **7 m**, pro vodiče s izolací základní - **2 m**, pro závěsná kabelová vedení - **1 m**
- u venkovního vedení s napětím nad 35 kV do 110 kV včetně - **12 m**

2. kabelová vedení všech druhů napětí do 110 kV (včetně ovládacích, signálních, sdělovacích ve správě ECR) činí OP od krajního kabelu na každou stranu **1 m**

3. Elektrická stanice – je vymezeno svislými rovinami vedenými ve vodorovné vzdálenosti


pro zařízení zrealizovaná do 31.12.1994

- u el.stanic s převodem napětí z úrovně nad 1 kV a menší než 52 kV na úroveň NN - **10 m**
- u el. stanic s napětím větším než 52 kV **30 m** kolmo na oplocenou nebo obezděnou hranici objektu stanice

pro zařízení zrealizovaná od 1.1.1995

- u venkovní stožárové el.stanice s převodem napětí z úrovně nad 1 kV a menší než 52 kV na úroveň NN - **7 m**
- u kompaktních a zděných el. stanic s převodem napětí z úrovně nad 1 kV a menší než 52 kV na úroveň NN – **2 m** a u vestavěných el. stanic – **1 m** od obestavění
- u venkovních elektrických stanic a dále stanic s napětím větším než 52 kV v budovách **20 m** od oplocení nebo od vnějšího líce obvodového zdiva

Další podmínky pro provádění činností a prací v OP kabelů jsou stanoveny ve vyjádření vystaveném EG.D, a.s., případně při vytýčení.

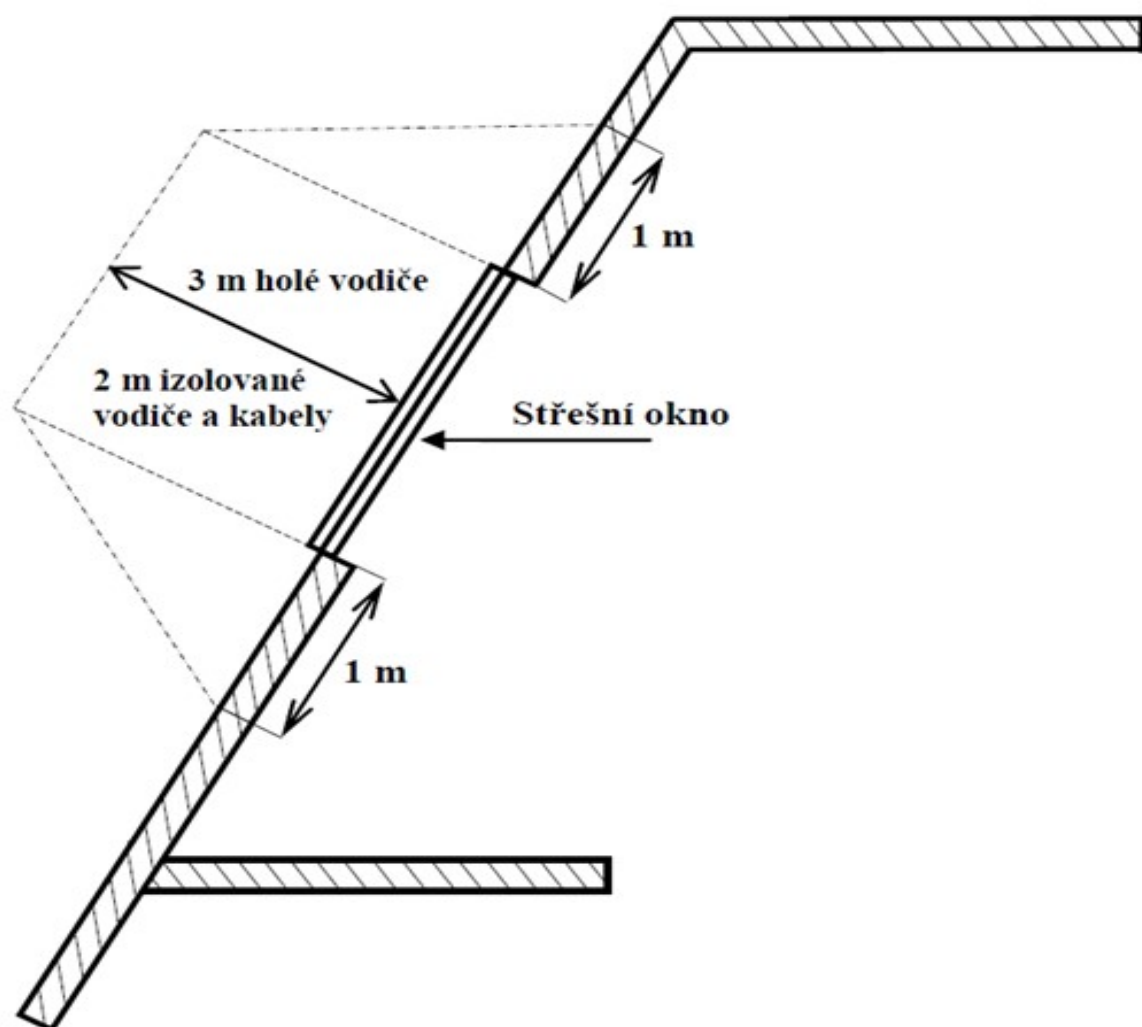

VYJÁDŘENÍ O EXISTENCI SÍTĚ ELEKTRONICKÝCH KOMUNIKACÍ
společnosti CETIN a.s.
(„Vyjádření“)

A VŠEOBECNÉ PODMÍNKY OCHRANY SÍTĚ ELEKTRONICKÝCH KOMUNIKACÍ
společnosti CETIN a.s.
(„Všeobecné podmínky ochrany SEK“)

toto Vyjádření a Všeobecné podmínky ochrany SEK je vydané dle ustanovení § 101 zákona č. 127/2005 Sb., o elektronických komunikacích a o změně některých souvisejících zákonů, v platném znění („**Zákon o elektronických komunikacích**“), a dle ustanovení § 161 zákona č. 183/2006 Sb., o územním plánování a stavebním řádu, v platném znění („**Stavební zákon**“), a dle příslušných ustanovení zákona č. 89/2012 Sb., občanského zákoníku, v platném znění („**Občanský zákoník**“)

Číslo jednací: 307927/23

Číslo žádosti: 0123 459 118 („Žádost“)

Název akce („ Stavba “)		Chráněné bydlení Letovice ? Demolice stávajícího objektu č.p. 96/1, parc.č. 7, k.ú. Letovice	
Důvod vydání Vyjádření („ Důvod vyjádření “)		Odstranění stavby	
Žadatel	INVENTE, s.r.o.		
Stavebník	Jihomoravský kraj, Žerotínovo náměstí 449/3, Brno, 60200		
Zájmové území	Okres	Blansko	
	Obec	Letovice	
	Kat. území / č. parcely	Letovice	
Platnost Vyjádření		30. 10. 2025 („Den konce platnosti Vyjádření“)	

Žadatel Žádostí určil a vyznačil Zájmové území, jakož i určil Důvod Vyjádření.

Na základě určení a vyznačení Zájmového území Žadatelem a na základě určení Důvodu Vyjádření vydává společnost CETIN a.s. následující Vyjádření:

Dojde ke střetu se sítí elektronických komunikací (dále jen „SEK“) společnosti CETIN a.s.

- (I) Na Žadatelem určeném a vyznačeném Zájmovém území se vyskytuje SEK společnosti CETIN a.s.;
- (II) Společnost CETIN a.s. **za podmínky splnění bodu (III)** tohoto Vyjádření **souhlasí**, aby Stavebník a/nebo Žadatel, je-li Stavebníkem v Zájmovém území vyznačeném v Žádosti, provedl Stavbu a/nebo činnosti povolené příslušným správním rozhodnutím vydaným dle Stavebního zákona;
- (III) Stavebník a/nebo Žadatel, je-li Stavebníkem je povinen řídit se Všeobecnými podmínkami ochrany SEK, které jsou nedílnou součástí Vyjádření;
- (IV) Pro případ, že bude nezbytné přeložení SEK, zajistí vždy takové přeložení SEK její vlastník, společnost CETIN a.s. Stavebník, který vyvolal překládku SEK je dle ustanovení § 104 odst. 17 Zákona o elektronických komunikacích povinen uhradit společnosti CETIN a.s. veškeré náklady na nezbytné úpravy dotčeného úseku SEK, a to na úrovni stávajícího technického řešení;
- (V) Pro účely přeložení SEK dle bodu (IV) tohoto Vyjádření je Stavebník povinen uzavřít se společností CETIN a.s. Smlouvu o realizaci překládky SEK.

Číslo jednací: 307927/23

Číslo žádosti: 0123 459 118

Vyjádření je platné pouze pro Zájmové území určené a vyznačené Žadatelem, jakož i pro Důvod Vyjádření stanovený a určený Žadatelem v Žádosti.

Vyjádření pozbývá platnosti i) v Den konce platnosti Vyjádření, ii) změnou rozsahu Zájmového území či změnou Důvodu Vyjádření uvedeného v Žádosti a/nebo iii) jakýmkoliv porušením kterékoliv povinnosti stanovené Všeobecnými podmínkami ochrany SEK, to vše v závislosti na tom, která ze skutečností rozhodná pro pozbytí platnosti Vyjádření nastane nejdříve.

Společnost CETIN a.s. vydáním tohoto Vyjádření poskytla Žadateli pro Žadatelem určené a vyznačené Zájmové území veškeré informace o SEK dostupné společnosti CETIN a.s. ke dni podání Žádosti.

Ze strany společnosti CETIN a.s. může v některých případech docházet ke zpracování Vašich osobních údajů. Ke zpracování Vašich osobních údajů dochází vždy v souladu s platnými právními předpisy. Konkrétní zásady a podmínky zpracování osobních údajů společností CETIN a.s. jsou dostupné na stránce <https://www.cetin.cz/zasady-ochrany-osobnich-udaju>.

V případě dotazů k Vyjádření kontaktujte prosím asistenční linku 238 461 111.

Přílohami Vyjádření jsou:

- *Všeobecné podmínky ochrany SEK*
- *Informace k vytýčení SEK ve vlastnictví společnosti CETIN a.s.*
- *Situační výkres (obsahuje Zájmové území určené a vyznačené Žadatelem a výřezy účelové mapy SEK)*

Vyjádření vydala společnost **CETIN a.s.** dne: 30. 10. 2023.



CETIN a.s.
Českomoravská 2510/19, Libeň
190 00 Praha 9
DIČ: CZ04084063

102

VŠEOBECNÉ PODMÍNKY OCHRANY SÍTĚ ELEKTRONICKÝCH KOMUNIKACÍ společnosti CETIN a.s.**1. PLATNOST VŠEOBECNÝCH PODMÍNEK**

- i) Tyto Všeobecné podmínky ochrany sítě elektronických komunikací (dále jen „VPOSEK“) tvoří součást Vyjádření (jak je tento pojem definován níže v článku 2 VPOSEK).
- ii) V případě rozporu mezi Vyjádřením a těmito VPOSEK mají přednost ustanovení Vyjádření, pokud není těmito VPOSEK stanoveno jinak.

2. DEFINICE

Níže uvedené termíny, jsou-li použity v těchto VPOSEK a uvozeny velkým písmenem, mají následující význam:

„**CETIN**“ znamená CETIN a.s. se sídlem Českomoravská 2510/19, Libeň, 190 00 Praha 9, IČO: 04084063, zapsaná v obchodním rejstříku vedeném Městským soudem v Praze pod spz. B 20623;

„**Den**“ je kalendářní den;

„**Kabelovod**“ podzemní zařízení sestávající se z tělesa Kabelovodu a kabelových komor, sloužící k zatahování kabelů a ochranných trubek;

„**Občanský zákoník**“ znamená zákon č. 89/2012 Sb., občanský zákoník, ve znění pozdějších předpisů;

„**POS**“ je zaměstnanec společnosti CETIN, pověřený ochranou sítě, Pavel Markus, tel.: 602 538 503, e-mail: pavel.markus@cetin.cz;

„**Pracovní den**“ znamená Den, který není v České republice dnem pracovního klidu nebo státem uznaným svátkem;

„**Příslušné požadavky**“ znamená jakýkoli a každý příslušný právní předpis, vč. technických norem, nebo normativní právní akt veřejné správy či samosprávy, nebo jakékoli rozhodnutí, povolení, souhlas nebo licenci, včetně podmínek, které s ním souvisí;

„**Překládka**“ je stavba spočívající ve změně trasy vedení SEK ve vlastnictví CETIN nebo přemístění zařízení SEK ve vlastnictví CETIN; Stavebník, který Překládku vyvolal, je dle ustanovení § 104 odst. 17 Zákona o elektronických komunikacích povinen uhradit společnosti CETIN veškeré náklady na nezbytné úpravy dotčeného úseku SEK, a to na úrovni stávajícího technického řešení;

„**SEK**“ je síť elektronických komunikací ve vlastnictví CETIN;

„**Stavba**“ je stavba a/nebo činnosti ve vztahu, k níž bylo vydáno Vyjádření, a je prováděna Stavebníkem a/nebo Žadatelem v souladu s Příslušnými požadavky, povolená příslušným správním rozhodnutím vydaným dle Stavebního zákona;

„**Stavebník**“ je osoba takto označená ve Vyjádření;

„**Stavební zákon**“ je zákon č. 183/2006 Sb., o územním plánování a stavebním řádu;

„**Vyjádření**“ je vyjádření o existenci sítě elektronických komunikací vydané společností CETIN dne 30. 10. 2023 pod č.j. 307927/23;

„**Zájmové území**“ je území označené Žadatelem a/nebo Stavebníkem v Žádosti;

„**Situační výkres**“ je výkres, který je přílohou Vyjádření a obsahuje Zájmové území určené a vyznačené Žadatelem v Žádosti a výřezy účelové mapy SEK;

„**Zákon o elektronických komunikacích**“ je zákon č. 127/2005 Sb., o elektronických komunikacích a o změně některých souvisejících zákonů, ve znění pozdějších předpisů;

„**Žadatel**“ je osoba takto označená ve Vyjádření.

„**Žádost**“ je žádost, kterou Žadatel a/nebo Stavebník požádal CETIN o vydání Vyjádření.

3. PLATNOST A ÚČINNOST VPOSEK

Tyto VPOSEK jsou platné a účinné dnem odeslání Vyjádření na i) adresu elektronické pošty Stavebníka a/nebo Žadatele uvedenou v Žádosti nebo ii) adresu pro doručení prostřednictvím poštovní přepravy uvedenou Stavebníkem a/nebo Žadatelem v Žádosti.

4. OBECNÁ PRÁVA A POVINNOSTI STAVEBNÍKA A/NEBO ŽADATELE

- (i) Stavebník, Žadatel je výslovně srozuměn s tím, že SEK je veřejně prospěšným zařízením, byla zřízena ve veřejném zájmu a je chráněna Příslušnými požadavky.
- (ii) SEK je chráněna ochranným pásmem, jehož rozsah je stanoven (a) ustanovením § 102 Zákona o elektronických komunikacích a/nebo (b) právními předpisy účinnými před Zákonem o elektronických komunikacích, není-li Příslušnými požadavky stanoveno jinak.
- (iii) Stavebník, Žadatel nebo jím pověřená třetí osoba, je povinen při provádění Stavby nebo jiných prací, při odstraňování havárií a projektování staveb, řídit se Příslušnými požadavky, správnou praxí v oboru stavebnictví a technologickými postupy a je povinen učinit veškerá nezbytná opatření vyžadovaná Příslušnými požadavky k ochraně SEK před poškozením. Povinnosti dle tohoto odstavce má Stavebník rovněž ve vztahu k SEK, které se nachází mimo Zájmové území.
- (iv) Při zjištění jakéhokoli rozporu mezi údaji v Situačním výkresu, který je přílohou Vyjádření a skutečným stavem, je Stavebník a/nebo Žadatel povinen bez zbytečného odkladu, nejpozději Den následující po zjištění takové skutečnosti, zjištěný rozpor oznámit POS.
- (v) Stavebník, Žadatel nebo jím pověřená třetí osoba, je povinen každé poškození či krádež SEK bezodkladně, nejpozději Den následující po zjištění takové skutečnosti, oznámit takovou skutečnost dohledovému centru společnosti CETIN na telefonní číslo +420 238 464 190.
- (vi) Bude-li Stavebník, Žadatel nebo jím pověřená třetí osoba na společnosti CETIN požadovat, aby se jako účastník správního řízení, pro jehož účely bylo toto Vyjádření vydáno, vzdala práva na odvolání proti rozhodnutí vydanému ve správním řízení, je oprávněn kontaktovat POS.

5. POVINNOSTI STAVEBNÍKA PŘI PŘÍPRAVĚ STAVBY

- (i) Při projektování Stavby je Stavebník povinen zajistit, aby projektová dokumentace Stavby (i) zohledňovala veškeré požadavky na ochranu SEK vyplývající z Příslušných požadavků, zejména ze Zákona o elektronických komunikacích a Stavebního zákona, (ii) respektovala správnou praxi v oboru stavebnictví a technologické postupy a (iii) umožňovala, aby i po provedení a umístění Stavby dle takové projektové dokumentace byla společnost CETIN, jako vlastník SEK schopna bez jakýchkoli omezení a překážek provozovat SEK, provádět údržbu a opravy SEK.
- (ii) Nebude-li možné projektovou dokumentaci zajistit některý, byť i jeden z požadavků dle předchozího odstavce (i) a/nebo umístění Stavby by mohlo způsobit, že nebude naplněn některý, byť i jeden z požadavků dle předchozího odstavce (i), vyvolá Stavebník Překládku.
- (iii) Při projektování Stavby, která se nachází nebo je u ní zamýšleno, že se bude nacházet v ochranném pásmu radiových tras společnosti CETIN a překračuje výšku 15 m nad zemským povrchem, a to včetně dočasných objektů zařízení staveniště (jeřáby, konstrukce, atd.) je Stavebník povinen písemně kontaktovat POS za účelem získání konkrétního stanoviska a podmínek k ochraně radiových tras společnosti CETIN a pro určení, zda Stavba vyvolá Překládku. Ochranné pásmo radiových tras v šíři 50m je zakresleno do situačního výkresu, který je součástí tohoto Vyjádření.

VŠEOBECNÉ PODMÍNKY OCHRANY SÍTĚ ELEKTRONICKÝCH KOMUNIKACÍ společnosti CETIN a.s.

- (iv) Pokud se v Zájmovém území nachází podzemní silové vedení (NN) ve vlastnictví společnosti CETIN, je Stavebník povinen ve vztahu k projektové dokumentaci zajistit totéž, co je uvedeno pod písm (i) tohoto článku 5, přičemž platí, že Stavebník vyvolá Překládku v případech uvedených pod písm (ii) tohoto článku 5.
- (v) Stavebník je povinen při projektování Stavby, která je stavbou (a) zařízení silových elektrických sítí (VN, VVN a ZVVN) a/nebo (b) trakčních vedení, provést výpočet či posouzení rušivých vlivů na SEK, zpracovat ochranná opatření, to vše dle a v souladu s Příslušnými požadavky. Stavebník je povinen nejpozději třicet (30) Dnů před podáním žádosti o vydání příslušného správního rozhodnutí k umístění Stavby dle Stavebního zákona předat POS výpočet či posouzení rušivých vlivů na SEK a zpracovaná ochranná opatření.
- (vi) Je-li Stavba v souběhu s Kabelovodem, nebo Kabelovod kříží, je Stavebník povinen nejpozději ke Dni, ke kterému započne se zpracováním projektové dokumentace ke Stavbě, oznámit POS a zpracovat s POS (a) veškeré případy, kdy trajektorie podvrtní a protlaků budou vedeny ve vzdálenosti menší, než je 1,5 m od Kabelovodu a (b) jakékoliv výkopové práce, které budou nebo by mohly být vedeny v úrovni či pod úrovní Kabelovodu nebo kabelové komory.
- (vii) Je-li Stavba umístěna nebo má být umístěna v blízkosti Kabelovodu, ve vzdálenosti menší, než jsou 2 m nebo kříží-li Stavba Kabelovod ve vzdálenosti menší, než je 0,5 m nad nebo kdekoliv pod Kabelovodem, je Stavebník povinen předložit POS k posouzení zakreslení Stavby v příčných řezech, přičemž do příčného řezu je Stavebník rovněž povinen zakreslit profil kabelové komory.

6. POVINNOSTI STAVEBNÍKA PŘI PROVÁDĚNÍ STAVBY

- (i) Stavebník je před započítím jakýchkoliv zemních prací ve vztahu ke Stavbě povinen vytýčit trasu SEK na terénu dle Příslušných požadavků a dle Stavebního zákona. S vytýčenou trasou SEK je Stavebník povinen seznámit všechny osoby, které budou anebo by mohly zemní práce ve vztahu ke Stavbě provádět. V případě porušení této povinnosti bude Stavebník odpovědný společnosti CETIN za náklady a škody, které porušení této povinnosti společnosti CETIN vzniknou a je povinen je společnosti CETIN uhradit.
- (ii) Pět (5) Pracovních dní před započítím jakýchkoliv prací ve vztahu ke Stavbě je Stavebník povinen oznámit společnosti CETIN, že zahájí práce či činnosti ve vztahu ke Stavbě. Písemné oznámení dle předchozí věty zašle Stavebník na adresu elektronické pošty POS a bude obsahovat minimálně číslo jednací Vyjádření a kontaktní údaje Stavebníka.
- (iii) Stavebník je povinen zabezpečit a zajistit SEK proti mechanickému poškození, a to zpravidla dočasným umístěním silničních betonových panelů nad kabelovou trasou SEK. Do doby, než je zajištěna a zabezpečena ochrana SEK proti mechanickému poškození, není Stavebník oprávněn přejíždět vozidly nebo stavební mechanizací kabelovou trasu SEK. Při přepravě vysokých nákladů nebo při projíždění stroji, vozidly či mechanizací pod nadzemním vedením SEK je Stavebník povinen prověřit, zda výška nadzemního vedení SEK je dostatečná a umožňuje spolehlivý a bezpečný způsob přepravy nákladu či průjezdu strojů, vozidel či mechanizace.
- (iv) Při provádění zemních prací v blízkosti SEK je Stavebník povinen postupovat tak, aby nedošlo ke změně hloubky uložení nebo prostorového uspořádání SEK. V místech, kde SEK vystupuje ze země do budovy, rozváděče, na sloup apod. je Stavebník povinen vykonávat zemní práce se zvýšenou mírou opatrnosti, výkopové práce v blízkosti sloupů nadzemního vedení SEK je Stavebník povinen provádět v takové vzdálenosti od sloupu nadzemního vedení SEK,

kteřá je dostatečná k tomu, aby nedošlo nebo nemohlo dojít k narušení stability sloupu nadzemního vedení SEK. Stavebník je povinen zajistit, aby jakoukoliv jeho činností nedošlo bez souhlasu a vědomí společnosti CETIN (a) ke změně nivelety terénu, a/nebo (b) k výsadbě trvalých porostů, a/nebo (c) ke změně rozsahu a změně konstrukce zpevněných ploch. Pokud došlo k odkrytí SEK, je Stavebník povinen SEK po celou dobu odkrytí náležitě zabezpečit proti prověšení, poškození a odcizení.

- (v) Zjistí-li Stavebník kdykoliv během provádění prací ve vztahu ke Stavbě jakýkoliv rozpor mezi údaji v projektové dokumentaci a skutečností, je povinen bezodkladně přerušit práce a oznámit zjištěný rozpor na adresu elektronické pošty POS. Stavebník není oprávněn pokračovat v pracích ve vztahu ke Stavbě do doby, než získá písemný souhlas POS s pokračováním prací.
- (vi) Stavebník není bez předchozího písemného souhlasu společnosti CETIN oprávněn manipulovat s kryty kabelových komor, jakkoliv zakrývat vstupy do kabelových komor, a to ani dočasně, vstupovat do kabelových komor, jakkoliv manipulovat s případně odkrytými prvky SEK či s jakýmkoliv jiným zařízením se SEK souvisejícím. Rovněž bez předchozího písemného souhlasu společnosti CETIN není Stavebník oprávněn umístit nad trasou Kabelovodu jakoukoliv jinou síť technické infrastruktury v podélném směru.
- (vii) Byla-li v souladu s Vyjádřením a těmito VPOSEK odkryta SEK je Stavebník povinen tři (3) Pracovní dny před zakrytím SEK písemně oznámit POS zakrytí SEK a vyzvat ho ke kontrole před zakrytím. Oznámení Stavebníka dle předchozí věty musí obsahovat minimálně předpokládaný Den zakrytí, číslo jednací Vyjádření a kontaktní údaje Stavebníka. Stavebník není oprávněn provést zakrytí do doby, než získá písemný souhlas POS se zakrytím.

7. ROZHODNÉ PRÁVO

Vyjádření a VPOSEK se řídí českým právem, zejména Občanským zákoníkem, Zákonem o elektronických komunikacích a Stavebním zákonem. Veškeré spory z Vyjádření či VPOSEK vyplývající budou s konečnou platností řešeny u příslušného soudu České republiky.

8. PÍSEMNÝ STYK

Písemným stykem či pojmem „písemně“ se pro účely Vyjádření a VPOSEK rozumí předání zpráv jedním z těchto způsobů:

- v listinné podobě;
- e-mailovou zprávou se zaručeným elektronickým podpisem dle zák. č. 227/2000 Sb., o elektronickém podpisu a o změně některých dalších zákonů (zákon o elektronickém podpisu), ve znění pozdějších předpisů;

9. ZÁVĚREČNÁ USTANOVENÍ

- (i) Stavebník, Žadatel nebo jím pověřená třetí osoba je počínaje Dnem převzetí Vyjádření povinen užít informace a data uvedená ve Vyjádření pouze a výhradně k účelu, pro který mu byla tato poskytnuta. Stavebník, Žadatel nebo jím pověřená třetí osoba není oprávněn informace a data rozmnožovat, rozšiřovat, pronajímat, půjčovat či jinak umožnit jejich užívání třetí osobou bez předchozího písemného souhlasu společnosti CETIN.
- (ii) Pro případ porušení kterékoliv z povinností Stavebníka, Žadatele nebo jím pověřené třetí osoby, založené Vyjádřením /nebo těmito VPOSEK je Stavebník, Žadatel či jím pověřená třetí osoba odpovědný za veškeré náklady a škody, které společnosti CETIN vzniknou porušením povinností Stavebníka, Žadatele nebo jím pověřené třetí osoby.

Číslo jednací: 307927/23

Číslo žádosti: 0123 459 118

Informace k vytyčení SEK

V případě požadavku na vytyčení **PVSEK** společnosti **CETIN a.s.** se, prosím, obračejte na společnosti uvedené níže.

CONTENT, s.r.o.

se sídlem: Karlov 1246, 594 01 Velké Meziříčí, pobočka: Okružní 28/18, 591 01 Žďár nad Sázavou
IČ: 63492164 DIČ: CZ63492164
kontakt: Martin Kalina, tel/fax: 566521721, mobil: 777702117, e-mail: kalina@content-vm.cz,
vytycenisiti@seznam.cz

CETIN a.s. - středisko Morava jih

se sídlem: Českomoravská 2510/19, Libeň, 190 00 Praha 9
IČ: 04084063 DIČ: CZ04084063
kontakt: tel: 238462177 obslužná doba po-pa 7 - 15 hod

Vegacom, a.s. - výhradní dodavatel společnosti CETIN a.s.

se sídlem: Holzova 14, 628 00 Brno
IČ: 25788680 DIČ: CZ25788680
kontakt: Luboš Bodzík, mobil: 603855439, e-mail: bodzik@vegacom.cz

InfoTel

se sídlem: Brno, Novolišeňská 18, PSČ: 628 00
IČ: 46981071 DIČ: CZ46981071
kontakt: Petr Košťál, mobil: 723350887, e-mail: petr_kostal@infotel.cz

Jiří Novotný, Montáž, údržba a servis tel.sítí - okr. Třebíč, Znojmo

se sídlem: Akad. Práta 524, 675 55 Hrotovice, okr. Třebíč
IČ: 72377259 DIČ:
kontakt: Jiří Novotný, tel.: 568860888, mobil: 777318588, e-mail: novotny.hrotovice@seznam.cz

Josef Joura

se sídlem: Okřešice 53, okres Třebíč, 674 01
IČ: 88282091 DIČ: CZ6312180820
kontakt: Josef Joura, mobil: 602578674, e-mail: josefjoura@seznam.cz

Karel Horský

se sídlem: Poličská 877/36, 568 02 Svitavy - Předměstí
IČ: 01377841 DIČ:
kontakt: Karel Horský, mobil: 602 483 023, e-mail: k.horsky.sy@gmail.com

Radim Zabloudil

se sídlem: Tábor 2356/28a, 602 00 Brno - Žabovřesky
IČ: 74899589 DIČ: CZ6210151585
kontakt: Radim Zabloudil, mobil: 602760276, e-mail: radim.zabloudil@seznam.cz

Sitel, spol. s r.o., oblast Brno

se sídlem: Vinohradská 74, 618 00 Brno-Černovice
IČ: 44797320 DIČ: CZ 44797320
kontakt: Vladimír Holík, mobil: 602171192, e-mail: vholik@sitel.cz
Jiří Kozel, mobil: 606704412, e-mail: jkozol@sitel.cz

Číslo jednací: 307927/23

Číslo žádosti: 0123 459 118

STRATEL

se sídlem: Na březině 340 Rozdrojovice, 664 34 Brno-venkov

IČ: 26259427

DIČ: CZ26259427

kontakt: Daniel Stráský, tel/fax: 546221222, mobil: 602770022, e-mail: stratel@stratel.cz

TEMO Brno s.r.o


se sídlem: Hutařova 21, 612 00 Brno

IČ: 49436821

DIČ:

kontakt: Milan Král, tel.: 541216221, fax: 541213221, mobil: 602544583, e-mail: vytycenio2@centrum.cz

SITUAČNÍ VÝKRES - POLYGON 1

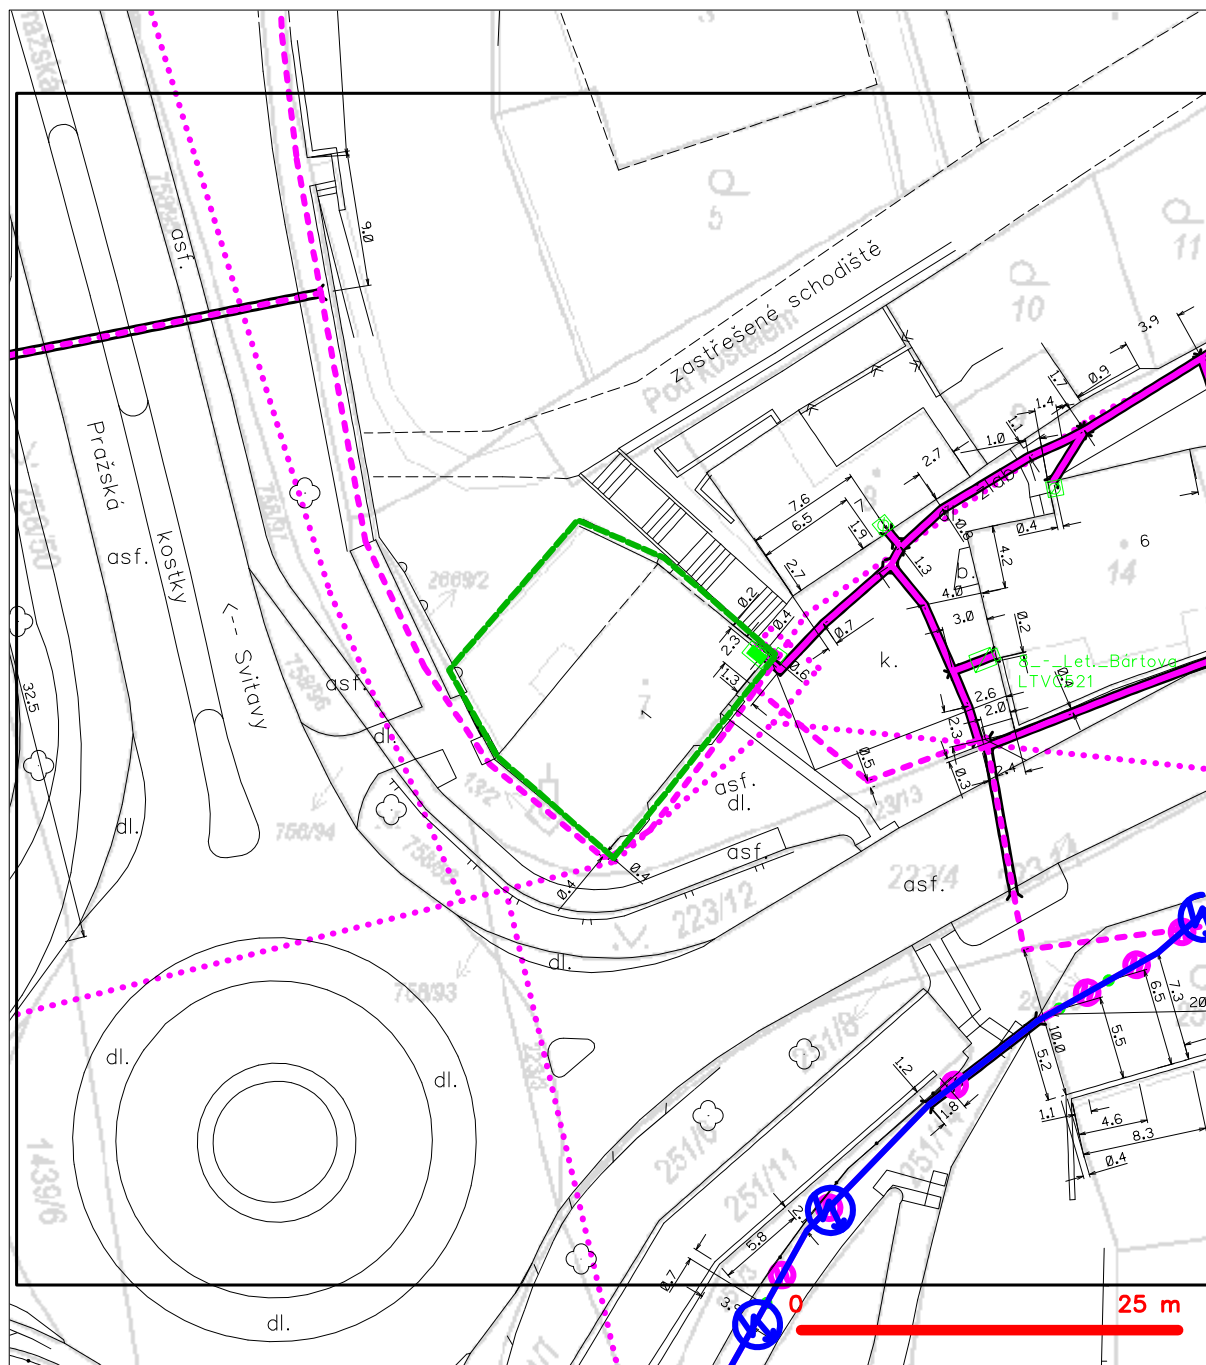

LEGENDA

- | | | | |
|--|---|--|---|
| | hranice zájmového území k vyjádření | | nezaměřený průběh optického kabelu, HDPE trubky |
| | NN přípojka, území s NN přípojkou CETIN | | nebo souběh optického a metalického kabelu |
| | zaměřený průběh metalického kabelu | | radiové sítě, ochranné pásmo radiové sítě |
| | zaměřený průběh optického kabelu, HDPE trubky | | nadzemní sítě |
| | nebo souběh optického a metalického kabelu | | nepřevozované sítě |
| | nezaměřený průběh metalického kabelu | | podzemní sítě cizí |
| | nadzemní sítě cizí | | sítě s NN |
| | | | kolector, kabelovod |

Žádost ze dne: 31.10.2023
Číslo jednací: VASBO-1243/2023-Šp
Vyřizuje: Zdeňka Šperková
Tel.: +420 516 427 231
Email: zdenka.sperkova@vodarenska.cz
Datum: 23.11.2023

Žadatel:

Invente s.r.o.
Ing. Arch. Václav Jankovec
Žerotínova 483/1, České Budějovice
37004

Vyjádření pro odstranění stavby

Stavba (projekt): **Chráněné bydlení Letovice -Demolice stávajícího objektu čp. 96/1,**
Územní lokalizace: parc.č. 7, k.ú. Letovice, Pod kostelem
Stavebník: Ing. Jaroslav Kozák, Jihomoravský kraj, Žerotínovo náměstí 449/3, 601 82 Brno
Projektant: Ing. Arch. Václav Jankovec, Invente s.r.o., Žerotínova 483/1, České Budějovice 37004

Popis stavby dle žadatele: Jedná se o demolici stávajícího objektu

VODÁRENSKÁ AKCIOVÁ SPOLEČNOST, a.s. (dále jen "VAS") je provozovatelem technické infrastruktury (vodovodů a/nebo kanalizace) na základě uzavřené pachtovní (nájemní) a provozní smlouvy s vlastníkem vodovodu nebo kanalizace (Svazek vodovodů a kanalizací, obec, městys, město). VAS v souladu s uzavřenou provozní smlouvou vydává za vlastníka vodovodu a/nebo kanalizace toto vyjádření.

V místě stavby **se nachází** stávající vodovod pro veřejnou potřebu a jednotná kanalizace pro veřejnou potřebu, jejichž ochranná pásma jsou či mohou být stavbou dotčena.

Na základě projektové dokumentace předložené spolu s žádostí o vyjádření vydává VAS následující stanovisko:

Se stavbou souhlasíme za předpokladu dodržení následujících podmínek:

Pro demolici stavby platí následující podmínky:

1. Před zahájením bouracích prací bude na VAS objednáno odpojení stavby od vodovodu (včetně demontáže vodoměru) a kanalizace s dočasným odborným zaslepením pracovníky VAS.
2. Upozorňujeme, že pro výstavbu nového objektu bude nutné využít stávající vodovodní či kanalizační přípojky. Pouze v případě, že bude stávající přípojka v neodpovídajícím technickém stavu, lze realizovat přípojku novou. Ke zhodnocení technického stavu přípojek musí být přizván zástupce příslušného provozu VAS, který odsouhlasí realizaci nových přípojek, případně podmíní rekonstrukci stávajících přípojek dle podmínek VAS.

VŠEOBECNÉ PODMÍNKY OCHRANY INFRASTRUKTURY PROVOZOVANÉ VODÁRENSKOU AKCIOVOU SPOLEČNOSTÍ, a.s.

Požadavkem před zahájením provádění stavebních prací je dodržení následujících všeobecných podmínek:

1. Pro přesné určení námi provozovaných IS je nutné před zahájením zemních prací objednat v předstihu 14 dní na VAS vytyčení a při vlastní realizaci stavby dbát, aby nedošlo k poškození IS. Kontaktní údaje na provozy jsou uvedeny níže.
2. Přesné určení trasy stávajících přípojek námi provozovaných IS je nutno získat od jejich vlastníků, tj. od vlastníků nemovitostí, pro které slouží.
3. Při provádění stavby požadujeme dodržet při souběhu i křížení min. vzdálenosti dle ČSN 73 6005 Prostorové uspořádání vedení technického vybavení.
4. **Pro výkop:** Požadujeme, aby byla před zásypem navrhované stavby provedena kontrola neporušenosti námi provozovaných IS včetně přípojek ve všech místech dotčení s navrhovaným vedením a kontrola uložení pracovníkem provozu VAS.
5. **Pro stavbu:** Požadujeme, aby byla po ukončení stavebních prací na výzvu stavebníka provedena kontrola neporušenosti námi provozovaných IS včetně přípojek pracovníkem provozu VAS.
6. V případě realizace protlaků musí být umístění startovacích a cílových jam odsouhlaseny příslušným provozem VAS.

7. Před prováděním protlaků požadujeme provést v místě křížení námi provozovaných IS ručně kopanou sondou z důvodu zjištění přesné hloubky uložení potrubí (kabelu). Před zahájením prací přizve stavebník na místo samé pracovníka provozu VAS.
8. Při návrhu všech trvalých staveb musí být dodržena ochranná pásma vodovodních řadů a kanalizačních stok, jak uvádí zákon č. 274/2001 Sb. Zákon o vodovodech a kanalizacích pro veřejnou potřebu a o změně některých zákonů (zákon o vodovodech a kanalizacích). Ochranná pásma jsou vymezena vodorovnou vzdáleností od vnějšího líce stěny potrubí nebo kanalizační stoky na každou stranu:
 - u vodovodních řadů a kanalizačních stok do průměru 500 mm včetně - 1,5 m,
 - u vodovodních řadů a kanalizačních stok nad průměr 500 mm - 2,5 m,
 - u vodovodních řadů nebo kanalizačních stok o průměru nad 200 mm, jejichž dno je uloženo v hloubce větší než 2,5 m pod upraveným povrchem, se vzdálenosti od vnějšího líce zvyšují o 1,0 m.

Při provádění zemních prací v ochranném pásmu nesmí dojít k poškození námi provozovaných inženýrských sítí nebo omezení jejich provozuschopnosti. V ochranném pásmu požadujeme provádět výkopové práce ručně.
9. Zemními pracemi nebude snižováno min. krytí námi provozovaných IS včetně přípojek o více než 0,10 m a nebude zvyšováno o více než 0,20 m.
10. Po dobu stavby nebudou nad IS ukládány žádné stavební materiály, zařízení staveniště včetně deponie zeminy. Provozované IS musí zůstat nadále přístupné pro naše pracovníky.
11. V případě pojezdu těžkých stavebních strojů v nebezpečném terénu nad námi provozovanými IS bude místo křížení zpevněno např. silničními panely.
12. Poklopy vodovodních armatur či kanalizačních šachet zůstanou volně přístupné a ovladatelné. V případě výskytu stávajících poklopů, v upravovaném terénu apod., musí být poklopy řádně osazeny do nivelety navrhovaného terénu a jejich poloha trvale zajištěna.
13. V případě, že v průběhu stavby dojde k poškození námi provozovaných IS včetně přípojek, požadujeme okamžité oznámení na VAS. Dále je nutné neprodleně zajistit opravu poškozeného potrubí a silového kabelu odbornou firmou, s provedením kontroly před zásypem rýhy pracovníkem VAS. Nejlépe je formou objednávky požádat o provedení opravy odbornou firmou (dle požadavků VAS) na vlastní náklady firmy, která prováděla stavební činnost.
14. V průběhu realizace stavby si vyhrazujeme právo stanovit další podmínky dle požadavků příslušného provozu VAS.

Kontakt na příslušný provoz:

VODÁRENSKÁ AKCIOVÁ SPOLEČNOST, a. s., divize Boskovice

Provoz vodovodu Boskovice, 17. listopadu 14, Boskovice

Vedoucí provozu	Ing. Daněk	viktor.danek@vodarenska.cz	516 427 239	605 210 005
Mistr provozu	p. Dolníček	filip.dolnicek@vodarenska.cz	516 427 238	734 546 610

Provoz kanalizace, Mánesova 50, Boskovice

Mistr provozu	p. Palínek	ladislav.palinek@vodarenska.cz	605 238 483
---------------	------------	--------------------------------	-------------

Boskovice

Doba platnosti tohoto vyjádření je 2 roky od data jeho vydání.


┌

┐

└

┘

Zdeňka Šperková
specialista technického úseku

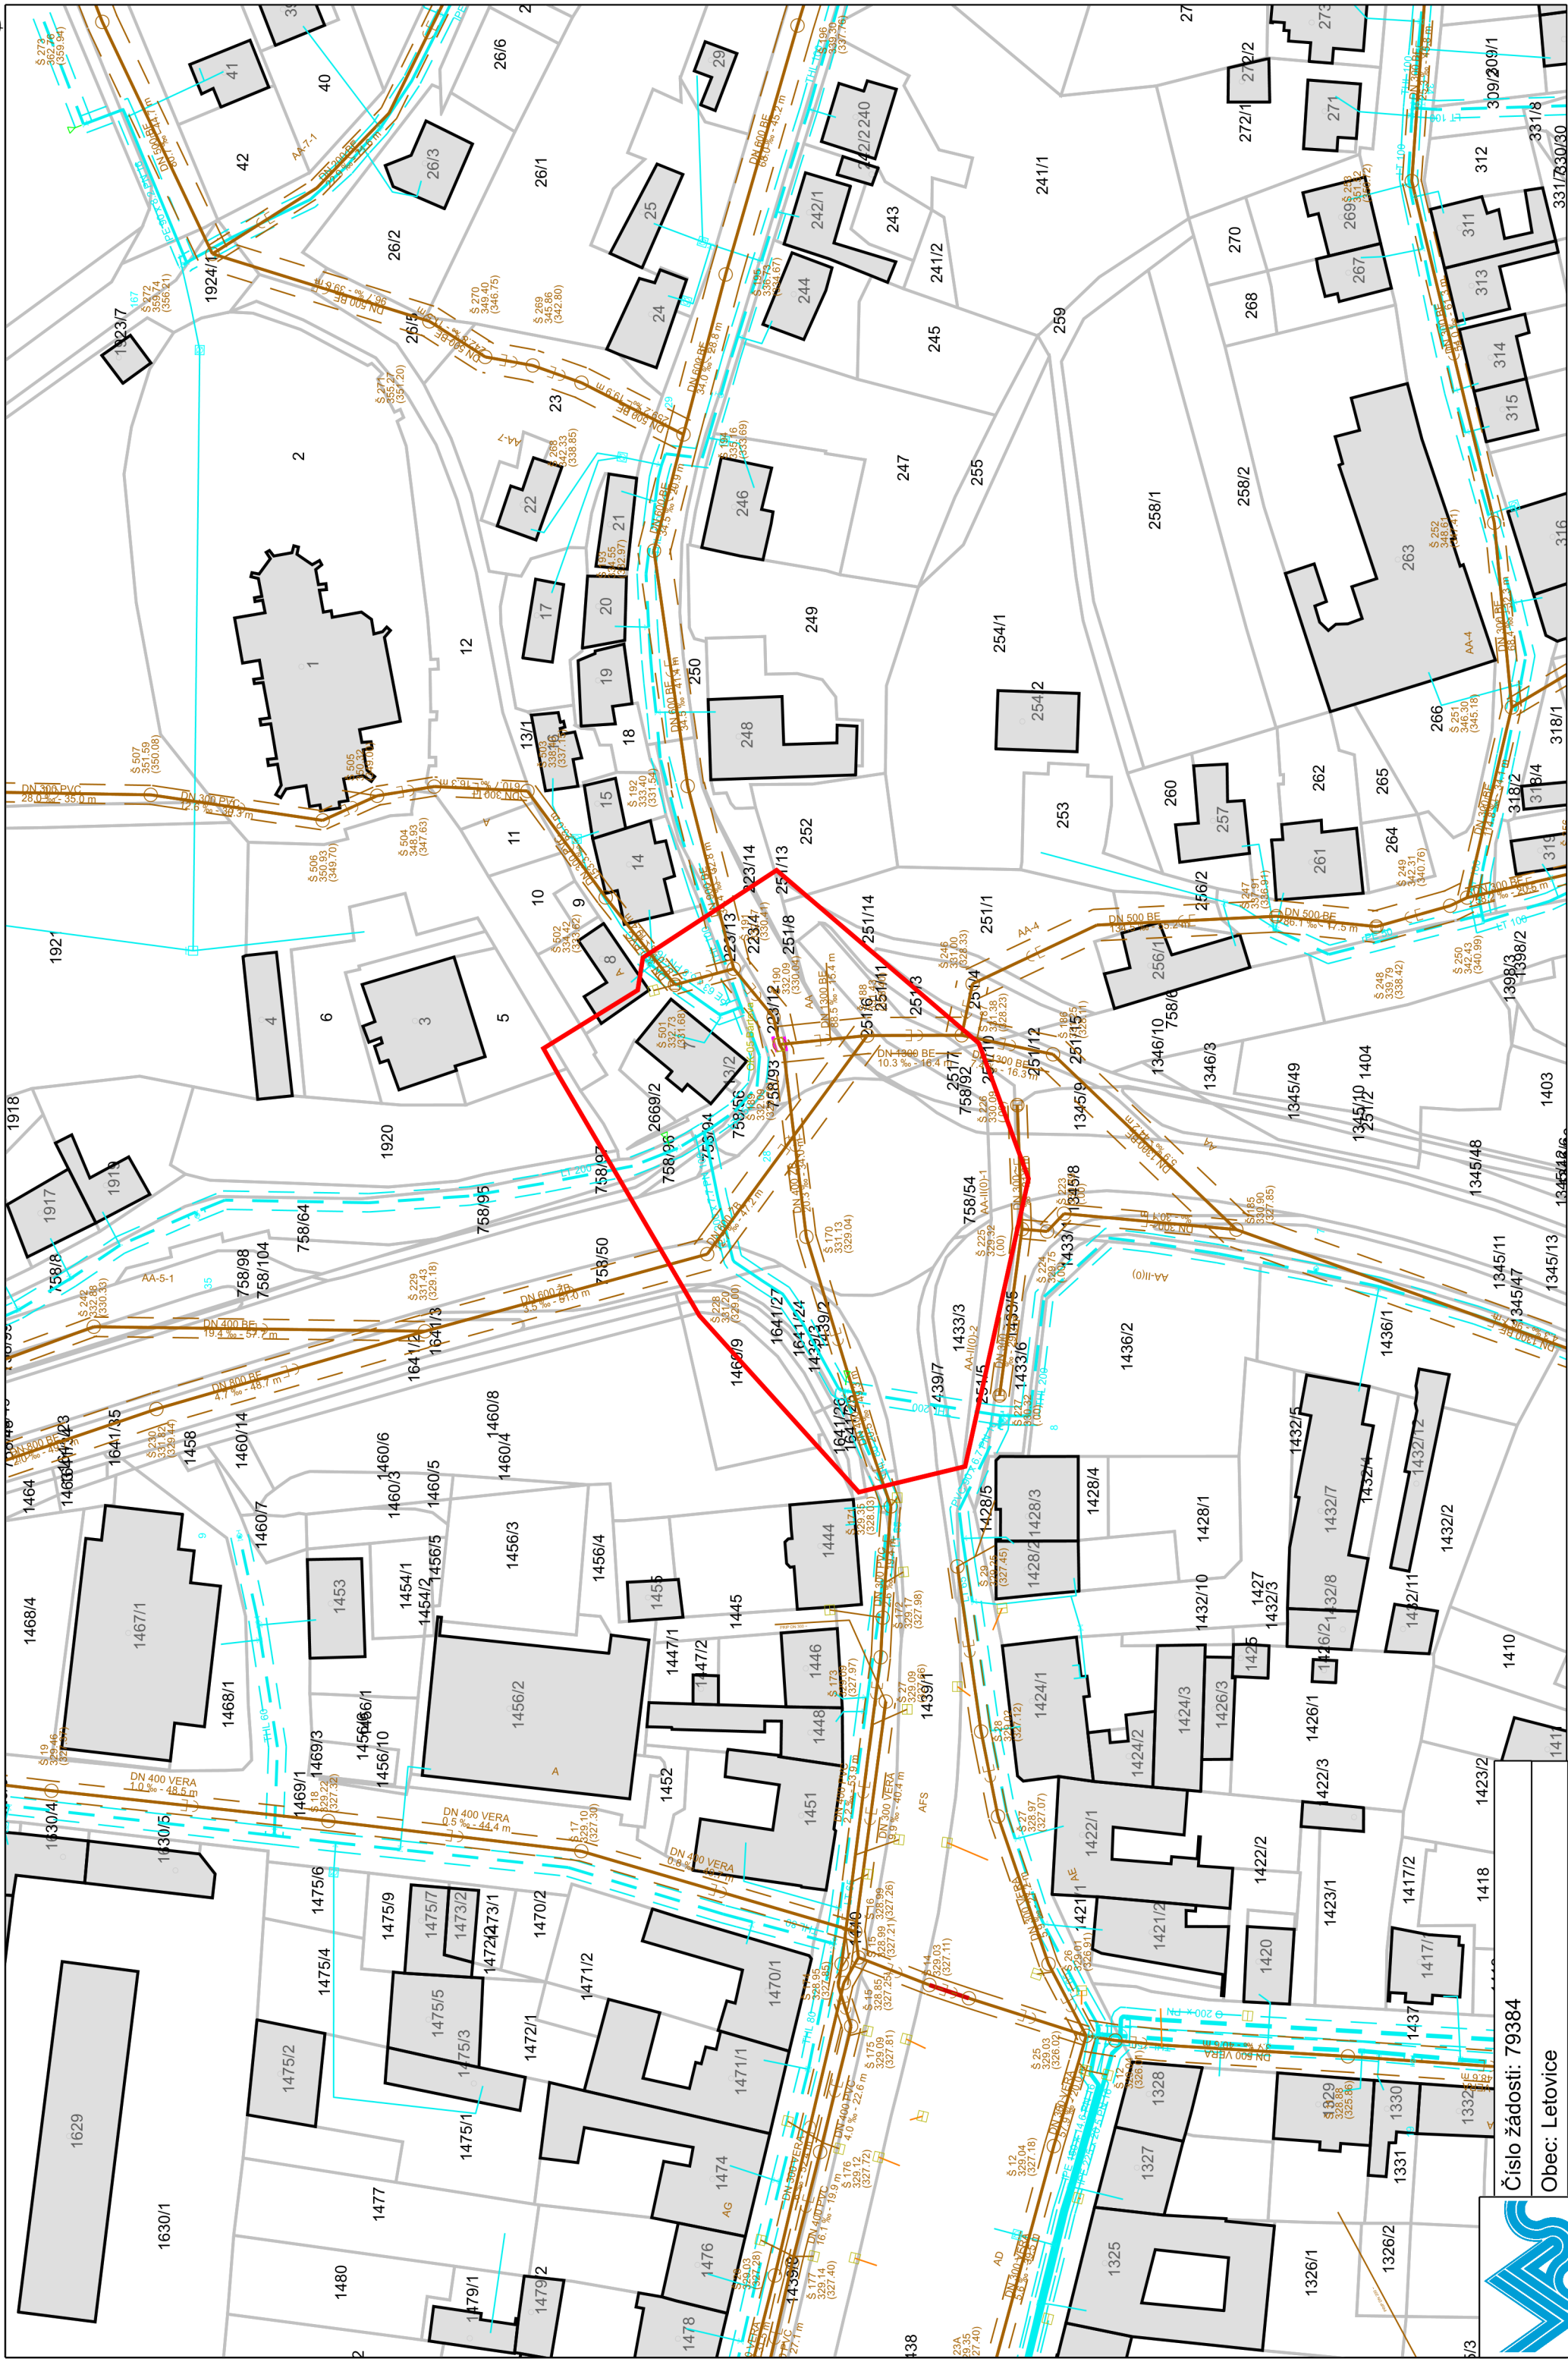

Naše značka: VO/2023/350

E-mail: ohlidal@poda.cz

Vyřizuje: Václav Ohlídál

Tel.: 724 712 003

V Poličce dne: 6. 11. 2023

INVENTE s.r.o.
Žerotínova 483/1
370 04 České Budějovice

Věc: ***Vyjádření PODA a.s. pro stavbu z hlediska existence podzemní telekomunikační optické sítě***

Stavba: ***„Chráněné bydlení Letovice – Demolice stávajícího objektu č.p. 96/1, parc.č.7, k.ú. Letovice“***

Ve Vašem zájmovém území, dle předložené situace (Letovice, Pod Kostelem 96/1), se **nenachází** telekomunikační sítě ani zařízení **PODA a.s.** Při realizaci Vaší stavby v této lokalitě **nedojde** k dotčení HDPE trubek ani telekomunikačních optických kabelů **PODA a.s.** Proti provedení Vaší stavby nemáme námitek.

Platnost vyjádření je 1 rok od jeho vydání.

S pozdravem

za PODA a.s.
Václav Ohlídál
T. Novákové 950
572 01 Polička



PODA

28. října 1168/102, 702 00 Ostrava
IČ: 25816179, DIČ: CZ25816179
PODA a.s., tel.: 730 430 430

OSTRAVA

28. října 1168/102
702 00 Moravská Ostrava

BRNO

Gajdošova 4392/7
615 00 Brno-Židenice

PRAHA

Na Příkopě 853/12
110 01 Praha 1

TŘEBOŇ

Třebízského 1204
379 01 Třeboň

POLÍČKA

T. Novákové 950
572 01 Polička

EG.D, a.s., Lidická 1873/36, Černá Pole, 602 00 Brno

INVENTE, s.r.o.
Roman Předota
Žerotínova 483/1
37004 České Budějovice

Boskovice, 07.11.2023

EG.D, a.s.

Správa sítě Morava východ
Svatopluka Čecha 992/2
680 01 Boskovice
www.egd.cz

Ing. Jaromír Ondra
T +420-705858533
jaromir.ondra@egd.cz

Naše značka
J58374-27106679

Podmíněný souhlas se stavbou a činností v ochranném pásmu zařízení distribuční soustavy (elektrická síť) ve vlastnictví EG.D, a.s.

Toto vyjádření slouží pro potřeby řádného umístění, výstavby a užívání stavby a je vyjádřením pro územní a stavební řízení.

Předložili jste nám žádost o vyjádření ke stavbě a činnosti v ochranném pásmu:

Podzemní vedení NN

Název stavby: **Chráněné bydlení Letovice – Demolice stávajícího objektu č.p. 96/1, parc.č. 7, k.ú. Letovice**

Místo stavby: KÚ Letovice (680711), žadatelem vyznačené zájmové území

Souhlasíme s provedením výše uvedené akce v ochranném pásmu zařízení distribuční soustavy při splnění těchto podmínek:

- 1. V ochranných pásmech (dále jen OP) zařízení distribuční soustavy budou při realizaci stavby/činnosti dle uděleného souhlasu dodrženy podmínky dle § 46 odst. 8 zákona č. 458/2000 Sb., v platném znění, kde se konstatuje, že v OP těchto zařízení je zakázáno pod písmeny:**
 - c) provádět činnosti, které by mohly ohrozit spolehlivost a bezpečnost provozu těchto zařízení nebo ohrozit život, zdraví či majetek osob**
 - d) provádět činnosti, které by znemožňovaly nebo podstatně znesnadňovaly přístup k těmto zařízením.**
- 2. Zakreslení trasy nadzemního i podzemního vedení, vyskytujícího se v zájmovém území, do všech vyhotovení prováděcí dokumentace a jeho vyznačení dobře viditelným způsobem přímo v terénu. Jedná se zejména o místa křížení či souběhu trasy vedení s trasou pohybu mechanizace, s trasou vedení výkopů a podobně tak, aby pracující na staveništi byli o hranicích ochranného pásma trvale informováni.**

Sídlo společnosti:
Lidická 1873/36
Černá Pole
602 00 Brno
Společnost je zapsána
v Obchodním rejstříku
vedeném Krajským soudem
v Brně, v oddílu B, vložce 8477
IČ: 280 85 400
DIČ: CZ28085400

- 3. Udělený Souhlas je podmíněn realizací přeložky distribučního zařízení dle Vyjádření o přeložce zařízení distribuční soustavy č. 9090013875.**
- 4. Objednání přesného vytyčení distribuční sítě (trasy kabelu) v terénu, a to nejméně 14 dnů před zahájením prací v blízkosti podzemního kabelového vedení.** V případě, že nebude možné trasu kabelu bezpečně určit pomocí vytyčovacího zařízení, je investor zemních prací povinen pro jednoznačné stanovení jeho polohy provést na určených místech a v nezbytném rozsahu ruční odkrytí kabelu podle pokynů technika EG.D, a.s. (dále jen EGD). **Vytyčení kabelů VN, NN zajistí Jaroslav Cihla, tel.: 51649-4071, mail: jaroslav.cihla@egd.cz.**
- 5. Provádění zemních prací v ochranném pásmu kabelového vedení výhradně klasickým ručním náradím bez použití jakýchkoli mechanismů s nejvyšší opatrností, nebude-li provozovatelem zařízení stanoveno jinak.**
6. Vhodné zabezpečení obnaženého kabelu (podložení, vyvěšení, ...), aby nedošlo k jeho poškození poruchou nebo nepovolanou osobou a označení výstražnými tabulkami bude provedeno podle pokynů technika EGD. Další podmínky pro zabezpečení našeho zařízení si vyhrazujeme při vytyčení nebo po jeho odkrytí.
- 7. Vyřešení způsobu provedení souběhů a křížení výše zmíněné akce s rozvodným zařízením musí odpovídat příslušným ČSN.**
8. K podzemnímu vedení NN musí být umožněn přístup.
9. Přizvání technika EGD ke kontrole křížovatek a souběhů před záhozem výkopu. O kontrole bude proveden zápis do montážního nebo stavebního deníku. Při nedodržení této podmínky budou poruchy, vzniklé na zařízení, odstraňovány na náklady investora stavby.
- 10. Po dokončení musí stavba z pohledu ochrany před provozními a poruchovými vlivy distribuční soustavy odpovídat příslušným normám, zejména PNE 33 3301, PNE 33 3302, PNE 34 1050, ČSN EN 50 341-1, PNE 33 0000-1, ČSN EN 50 522, ČSN EN 61 936-1, ČSN 73 6005.**
11. Po dokončení stavby připomínáme, že v OP distribučního zařízení je dále zakázáno:
- a) zřizovat bez souhlasu vlastníka těchto zařízení stavby či umisťovat konstrukce a jiná podobná zařízení, jakož i uskláňovat hořlavé a výbušné látky
 - b) provádět bez souhlasu jeho vlastníka zemní práce
 - c) u nadzemního vedení nechávat růst porosty nad výšku 3 m
 - d) u podzemního vedení vysazovat trvalé porosty a přejíždět vedení mechanismy o celkové hmotnosti nad 6 t.
12. V projektové dokumentaci a při stavbě budou respektovány podmínky uvedené ve vyjádření č. 26276109, s platností do 30.10.2025, o existenci

zařízení distribuční soustavy ve vlastnictví a provozování EGD a podmínkách práce v jeho blízkosti.

13. Veškerá stavební činnost v OP distribučního a sdělovacího zařízení bude před jejím zahájením konzultována s příslušným správcem zařízení (kontakty na správce zařízení jsou uvedeny v závěru tohoto vyjádření), který stanoví bezpečnostní opatření pro práce v OP příslušného rozvodného zařízení dle platné ČSN EN 50 110-1.
14. Veškeré práce s mechanizací, jejichž části se za provozu mohou přiblížit k vodičům v OP nadzemního vedení 22 kV a výkopové práce v OP podzemního vedení 22 kV, je nutno provádět za beznapěťového stavu vedení a vypnutí objednejte nejméně 25 kalendářních dnů předem. Práce s mechanizací v OP vedení 110 kV je nutno provádět za beznapěťového stavu vedení a vypnutí objednejte nejpozději do 10. dne předchozího měsíce.
15. Dovolujeme si také upozornit, že investor stavby hradí náklady na dodatečné úpravy stávajícího zařízení distribuční soustavy, které jsou vyvolané stavbou. Jedná se např. o ochranu podzemního vedení přiložením dodatečné chráničky v místě vjezdů apod.

Kontakty správců zařízení:

Správce VN, NN, Miloš Kotouček, tel.: 51649-4025, mail: milos.kotoucek@egd.cz

V případě nedodržení podmínek, stanovených v tomto vyjádření, nedodržení vzdáleností a dalších ustanovení souvisejících norem a právních předpisů, v platném znění, nesouhlasíme po ukončení stavby s její kolaudací.

S přátelským pozdravem

EG.D, a.s.

 **eg·d**
EG.D, a.s.
Lidická 1873/36, Černá Pole, 602 00 Brno

001



naše značka
5002919174

vyřizuje
Pavla Filipi

datum
07.11.2023

INVENTE, s.r.o.
Žerotínova 483/1
37004 České Budějovice

Věc:

Chráněné bydlení Letovice – Demolice stávajícího objektu č.p. 96/1, parc.č. 7, k.ú. Letovice

K.ú. - p.č.: Letovice

Stavebník: Jihomoravský kraj, Žerotínovo náměstí 449/3, 60200 Brno

Účel stanoviska: Odstranění stavby

GasNet, s.r.o., jako provozovatel distribuční soustavy (PDS) a technické infrastruktury, zastoupený GasNet Služby, s.r.o., vydává toto stanovisko:

V ZÁJMOVÉM ÚZEMÍ SE NACHÁZÍ TATO PLYNÁRENSKÁ ZAŘÍZENÍ A PLYNOVODNÍ PŘÍPOJKY (dále PZ):

- plynovod STL OC DN 200, PE d 225, 63

Požadujeme respektovat průběh a ochranné pásmo plynárenského zařízení.

S demolicí objektu souhlasíme za dodržení následujících podmínek:

Demolice objektu bude prováděna tak, aby nedošlo k poškození stávajícího STL plynovodu, který se nachází v prostoru před domem.

Plynárenské zařízení bude řádně zabezpečeno tak, aby nedošlo k ohrožení života, zdraví, popřípadě majetku.

Při demolici stavby je nutno dodržovat veškerá pravidla stanovená pro práce v ochranném pásmu (OP) plynárenského zařízení a plynovodních přípojek, které činí 1 m na každou stranu měřeno kolmo od obrysu plynovodu a přípojek. V tomto pásmu nesmí být umístovány žádné stavební objekty, prováděna skládka materiálu a výšková úprava terénu. Veškeré stavební práce budou prováděny v OP výhradně ručním způsobem a musí být vykonávány tak, aby v žádném případě nenarušily bezpečný provoz uvedených plynárenských zařízení a plynovodních přípojek.

Platí pouze pro území vyznačené v příloze tohoto stanoviska a to 24 měsíců ode dne jeho vydání.

V případě dotčení pozemku v majetku společnosti GasNet, s.r.o. je třeba dále projednat smluvní vztah k tomuto pozemku. Kontakt na projednání naleznete na adrese www.gasnet.cz/cs/kontaktni-system/, činnost "Smluvní vztahy - pozemky a budovy plynárenských zařízení".

GasNet Služby, s.r.o.

Plynárenská 499/1 · Zábřehovice · 602 00 Brno · T 555 90 10 10 · www.gasnet.cz

IČ: 27935311 · DIČ: CZ27935311

Zápis do obchodního rejstříku: Krajský soud v Brně, sp. zn. C 57165, dne 26. 7. 2007

Certificate of incorporation: Regional Court in Brno, ref. number C 57165, on 26th July 2007

Zákaznická linka GasNet 555 90 10 10, info@gasnet.cz, www.gasnet.cz




Za správnost a úplnost dokumentace předložené s žádostí včetně jejího souladu s platnými předpisy plně zodpovídá její zpracovatel. Stanovisko nenahrazuje případná další stanoviska k jiným částem stavby.







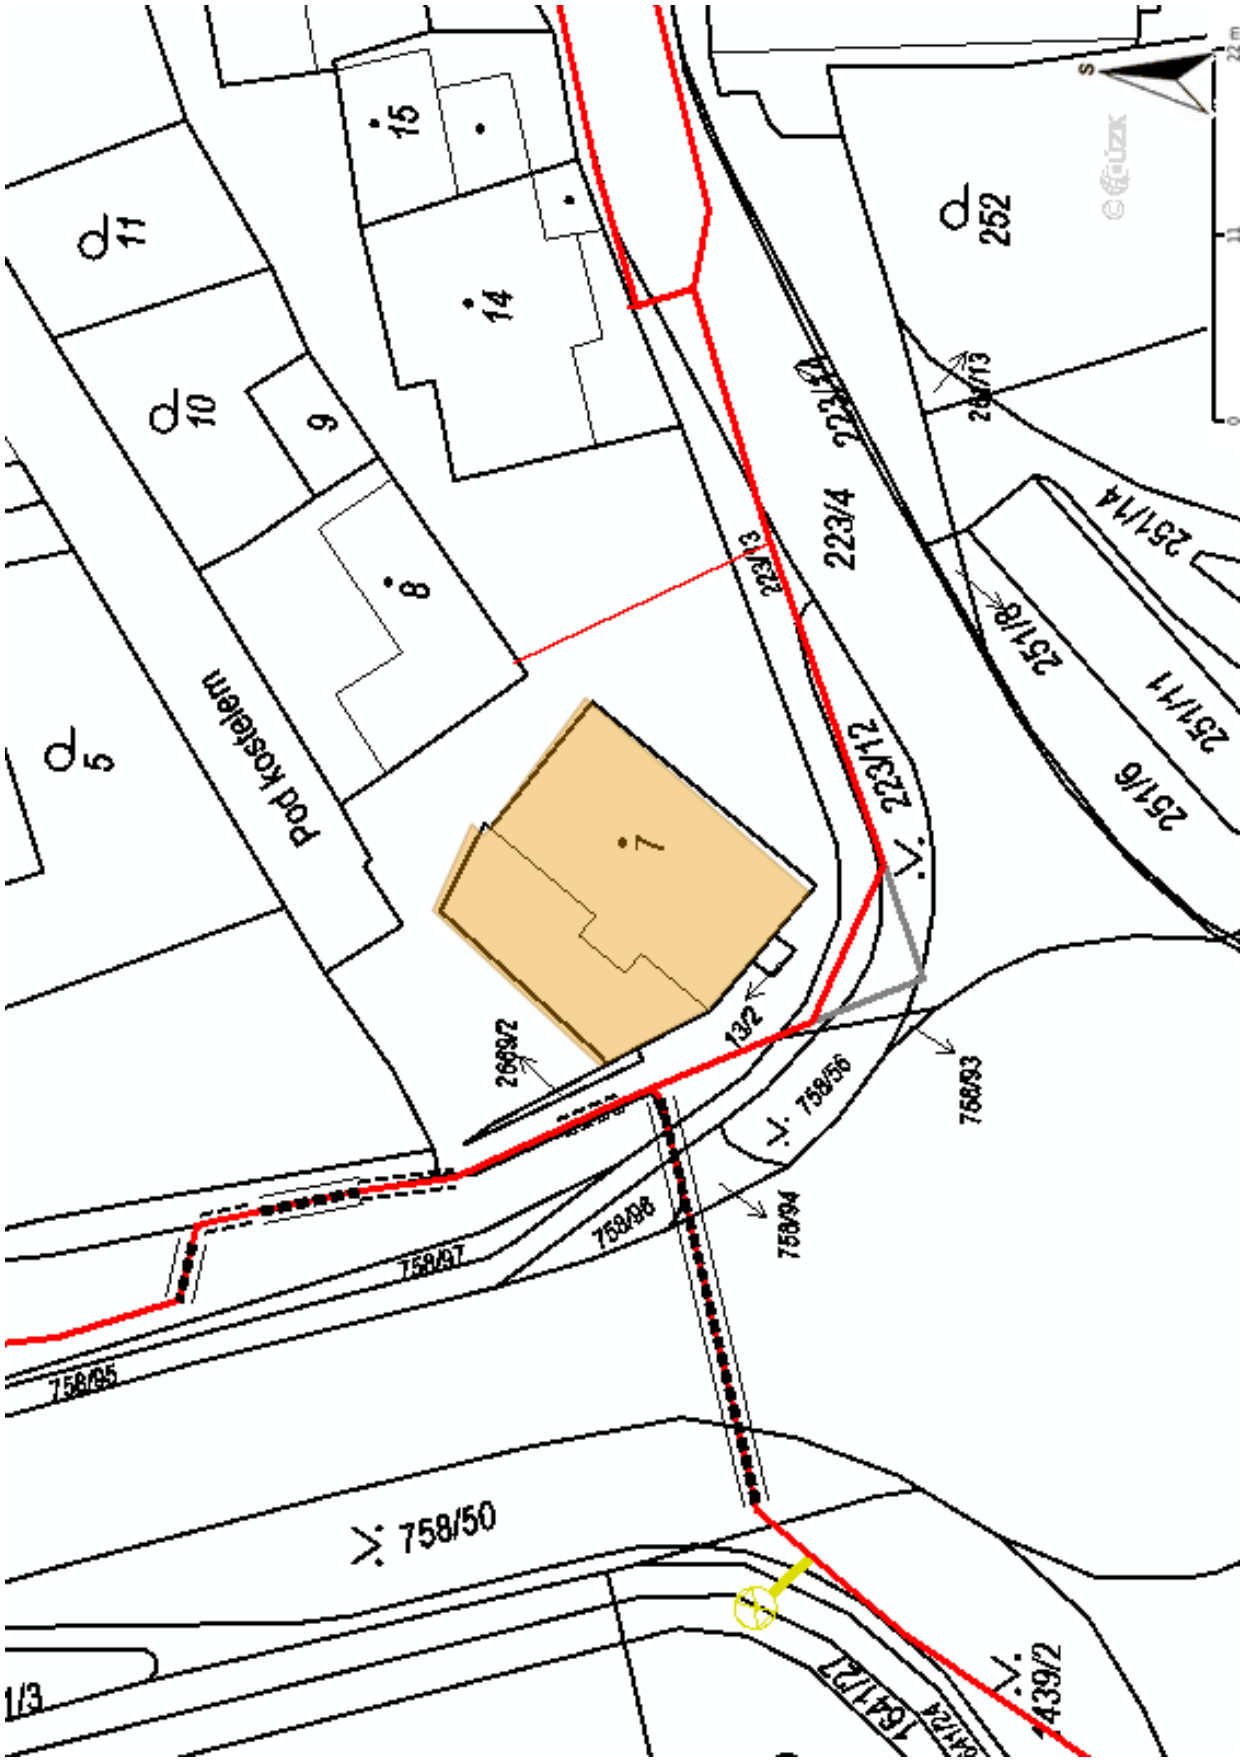















V případě další korespondence nebo jednání (např. změna stavby) uvádějte naši značku - 5002919174 a datum tohoto stanoviska. Kontakty jsou k dispozici na <https://www.gasnet.cz/cs/kontaktni-system/>.


GasNet, s.r.o.
zastoupená společností GasNet Služby, s.r.o., IČ 27935311
Pavla Filipi
Technik externích požadavků-Morava
Oddělení zpracování ext.požadavků-Morava
PAVLA.FILIP@GASNET.CZ

Přílohy: Orientační zakres plynárenského zařízení, Detailní zakres plynárenského zařízení, Ověřená příloha žadatele




Legenda:

 linie plynovodu NTL  STL  VTL  VVTL  nefunkční plánovaná stavba před realizací  ve výstavbě, neuvedeno do provozu 		regulační stanice
		ochranné zařízení
		kabel
		elektropřípojka
		kabel protikorozní ochrany
		anodové uzemnění
		stanice katodové ochrany
		pásmo vlivu anodového uzemnění SKAO
		neplynovodní zařízení/ technologie (linie/ bod/plocha)

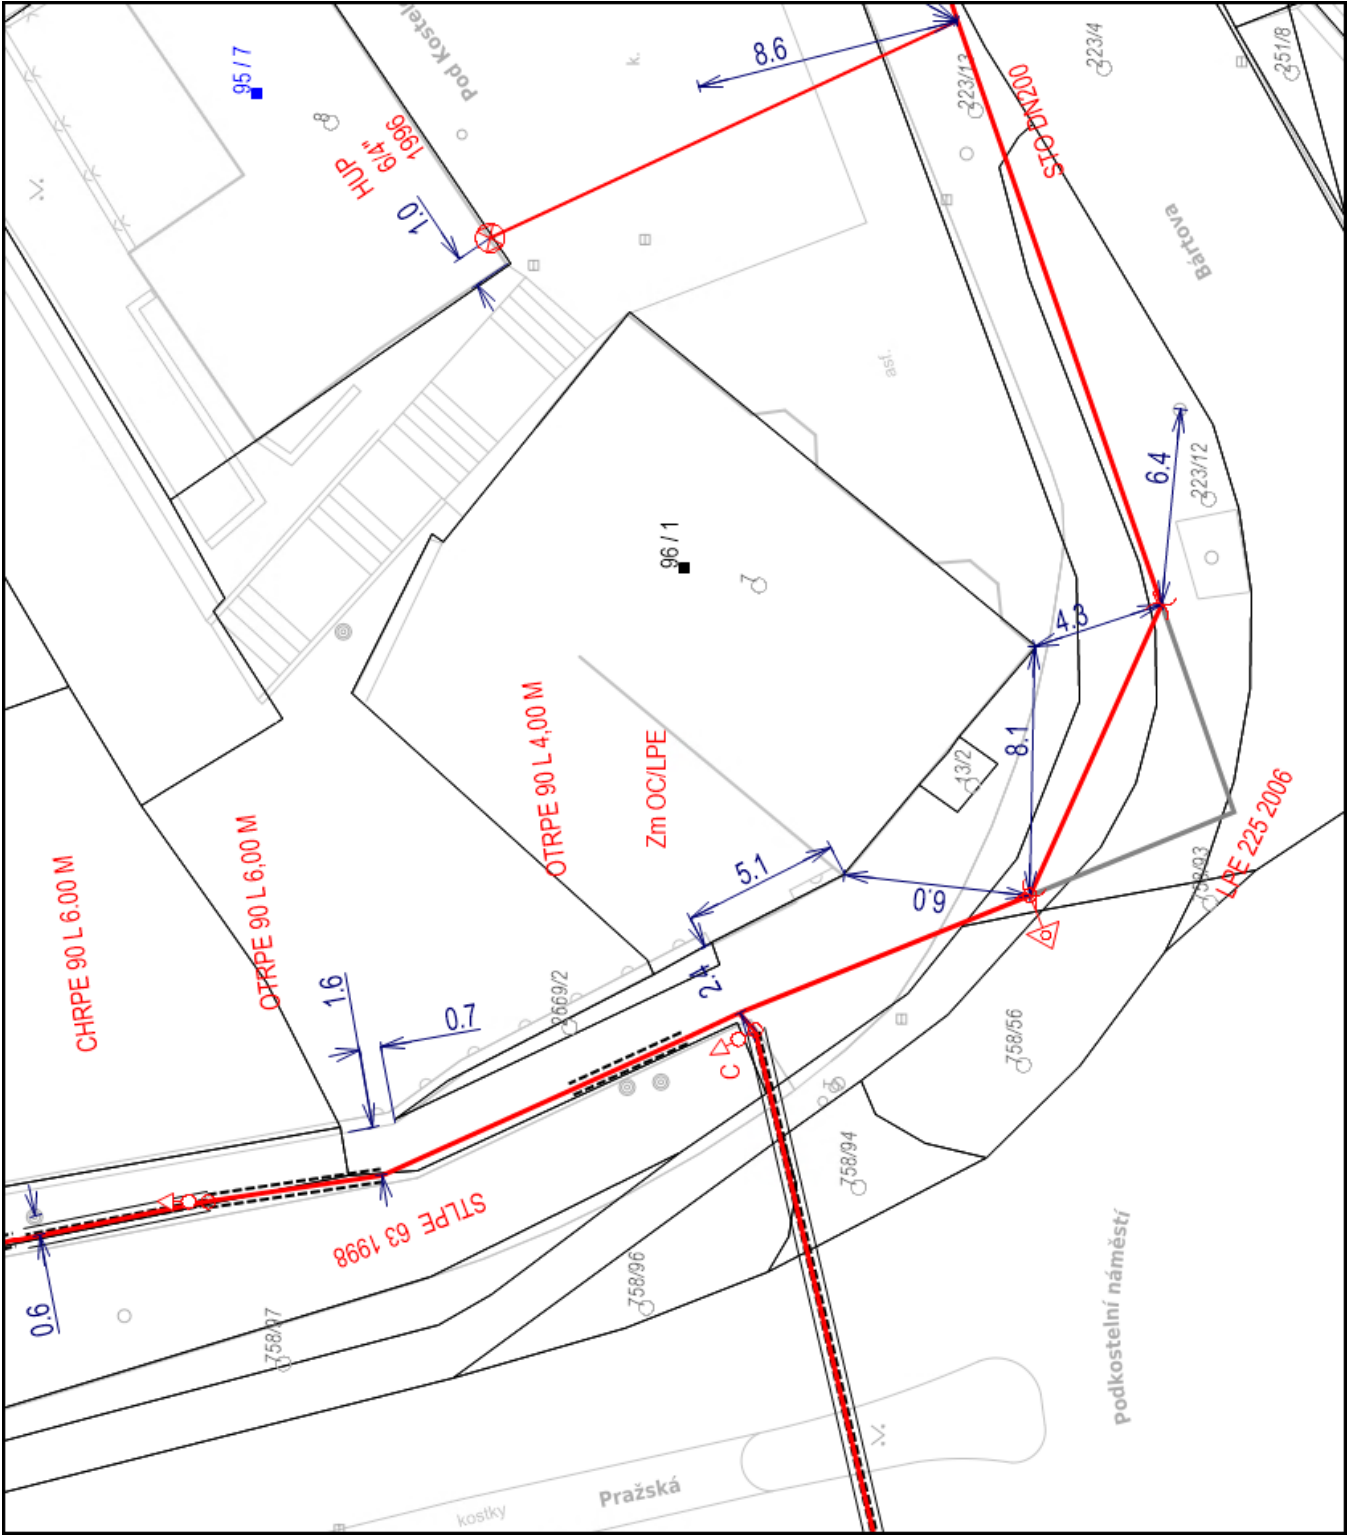

Legenda:

linie plynovodu	regulační stanice
NTL	ochranné zařízení
STL	kabel
VTL	elektropřípojka
VVTL	kabel protikorozní ochrany
nefunkční	anodové uzemnění
plánovaná stavba před realizací	stanice katodové ochrany
ve výstavbě, neuvedeno do provozu	pásmo vlivu anodového uzemnění SKAO
	neplynovodní zařízení/technologie (linie/bod/plocha)

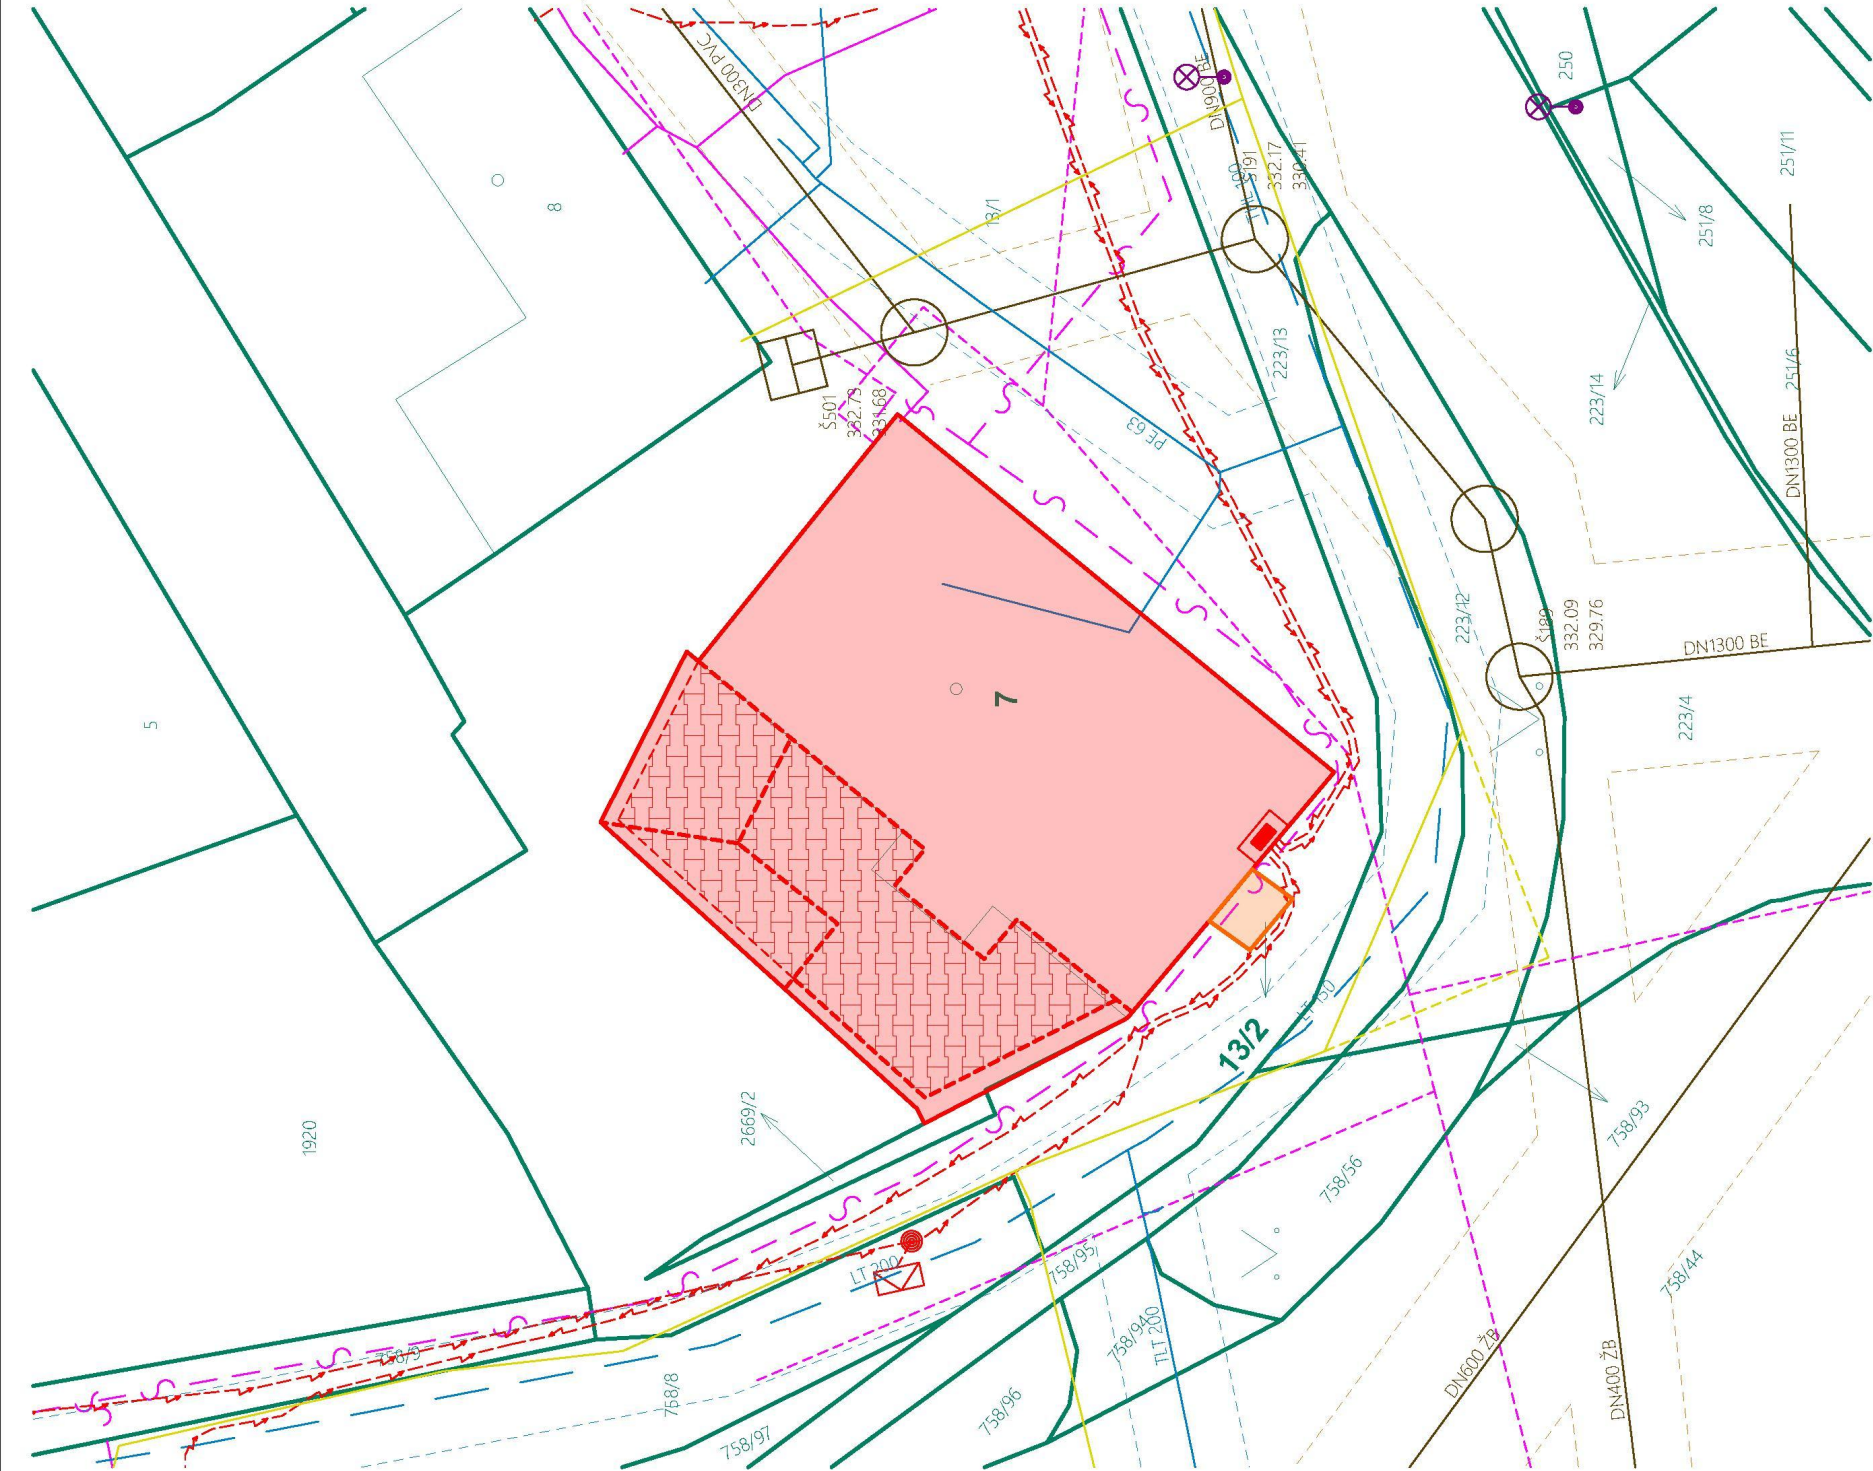

LEGENDA

- Stávající řešený pozemek v majetku investora - Jihomoravský kraj
- Stávající zpevněná plocha - betonová dlažba - 75 m²
- Stávající řešený pozemek v majetku římskokatolické farnosti Letovice
- Stávající řešený objekt na pozemku investora
- Podklad katastrální mapou
- Zaměřený průběh metalického kabelu - Cetin, a.s.
- Nezaměřený průběh metalického kabelu - Cetin, a.s.
- Neprorozované síť - data
- Vedení elektro NN - EGD, a.s.
- Vodovodní řad s ochranným pásmem geodetický zaměřený - Vodárenská akciová společnost, a.s.
- Vodovodní řad s ochranným pásmem z dokumentací/digitalizace - Vodárenská akciová společnost, a.s.
- Gravitační kanalizace jednotá s ochranným pásmem - Vodárenská akciová společnost, a.s.
- Stožár veřejného osvětlení - Město Letovice
- STL plynovod - GasNet, s.r.o.
- STL plynovod - ve výstavbě, neuvedeno do provozu - GasNet, s.r.o.

akce			
Chráněné bydlení Letovice			
Demolice stávajícího objektu čp. 96/1, parc. č. 7, kú. Letovice			
investor			
JIHOMORAVSKÝ KRAJ			
Žerotínovo náměstí 449/3, 601 82 Brno			
zhotovitel			
INVENTE, s.r.o.			
projektová a inženýrská kancelář pozemních a dopravních staveb			
370 04 České Budějovice 4, Žerotínova 483/1, tel/fax:387 200 425, invente@email.cz			
Koordinační situace			
navrhoval		konstrukce	
Ing. arch. Václav Jankovec		Ing. Miloš Schuster	
VP(hip)		číslo akce:	
Ing. arch. Václav Jankovec		datum: 10/2023	
schválil		měřítko: 1:200	
Ing. arch. Václav Jankovec		stupeň: DBP	
		část	C.
		č.výkresu	2
		paré	
<div><div></div><div>INVENTE S.R.O.</div><div>Žerotínova 483/1, 370 04 České Budějovice 4, CZ</div><div>IČO: 25171232, DIČ: CZ 25171232</div></div>			

ZÁVAZNÁ STANOVISKA, STANOVISKA, ROZHODNUTÍ, VYJÁDŘENÍ
DOTČENÝCH ORGÁNŮ

INVENTE, s.r.o.
Žerotínova 483/1
370 04 Č. Budějovice 4

Vaše č. j.

ze dne
27. 10. 2023

naše č. j.
ARUB/7812/2023
M

vyřizuje
Mgr. Jana Hanušová
515 911 133

v Brně dne
1. 11. 2023

Vyjádření k projektové dokumentaci ke stavbě „Chráněné bydlení Letovice – Demolice stávajícího objektu č.p. 96/1, parc. č. 7“, okr. Blansko

Archeologický ústav Akademie věd ČR, Brno, v. v. i., upozorňuje, že výše uvedená stavba se uskuteční na území s archeologickými nálezy. Území dotčené stavbou je chráněno jako veřejný zájem podle zvláštních právních předpisů, zejména dle § 22 odst. 2 zákona č. 20/1987 Sb., o státní památkové péči, v platném znění. Má-li dojít při provádění stavební činnosti na území s archeologickými nálezy k jakýmkoliv zásahům do terénu (skrývka, hloubení výkopů, apod.), je třeba předpokládat narušení nebo odkrytí archeologických nálezů a situací, čímž vzniká nutnost provedení záchranného archeologického výzkumu.

POUČENÍ:

1. Stavebník je dle § 22 odst. 2 zákona č. 20/1987 Sb., o státní památkové péči, v platném znění, **povinen ohlásit termín zahájení zemních prací již od doby přípravy stavby, Archeologickému ústavu Akademie věd ČR, Brno, v. v. i., a umožnit jemu nebo oprávněné organizaci provedení záchranného archeologického výzkumu na dotčeném území.**
2. Pro bezproblémový průběh výzkumu a stavebních prací doporučuje Archeologický ústav Akademie věd ČR, Brno, v. v. i., stavebníkovi splnit oznamovací povinnost **alespoň 30 dní před zahájením zemních prací**. Na oznámení lze využít formuláře dostupné na <https://www.arub.cz/archeologicke-sluzby/informace-pro-stavebniky/>. Mezi náležitosti oznámení patří mimo jiné **předpokládané datum zahájení stavební činnosti a její lokalizace formou uvedení parcelních čísel nebo připojení základní projektové dokumentace**.
3. Výzkum je dle § 22 odst. 1 a odst. 2 zákona č. 20/1987 Sb., o státní památkové péči, v platném znění, prováděn na základě dohody uzavřené mezi stavebníkem a Archeologickým ústavem AV ČR nebo oprávněnou organizací. **V případě nedohody určí podmínky výzkumu příslušný krajský úřad (srov. § 22 odst. 1 zákona č. 20/1987 Sb., o státní památkové péči, v platném znění).**
4. Za standardních okolností je záchranný archeologický výzkum prováděn formou dohledu zemních prací, případně formou plošného terénního výzkumu předstihově nebo souběžně se stavební činností. Konkrétní podmínky provedení záchranného archeologického výzkumu jsou blíže specifikovány v příslušné dohodě, uzavřené mezi stavebníkem a Archeologickým ústavem AV ČR nebo oprávněnou organizací dle § 22 odst. 1 zákona č. 20/1987 Sb., o státní památkové péči, v platném znění.
5. Úhrada nákladů záchranného archeologického výzkumu se řídí ustanovením § 22 odst. 2 zákona

č. 20/1987 Sb., o státní památkové péči, v platném znění.

6. Dojde-li během prací k odkrytí archeologických nálezů mimo záchranný archeologický výzkum, je stavebník povinen neprodleně oznámit tento nález příslušnému stavebnímu úřadu a orgánu státní památkové péče a zároveň učinit opatření nezbytná k tomu, aby nálezy nebyly poškozeny nebo zničeny, tj. především v místě nálezu práce přerušit – viz § 176 zákona č. 183/2006 Sb., stavební zákon, v platném znění.

S pozdravem

Mgr. Jana Hanušová

Referát archeologické památkové péče

8 rad pro komunikaci s Archeologickým ústavem AV ČR, Brno, v. v. i.

Vážení stavebníci, projektanti a architekti!

Často se na nás obrácíte se žádostmi o vyjádření ke stavební činnosti, ve kterých Vás informujeme, zda-li stavba probíhá na území s archeologickými nálezy, a že se k Vaší činnosti váže oznamovací povinnost dle zákona č. 20/1987 Sb., o státní památkové péči.

Mnozí z Vás s námi komunikujete i několik desítek krát ročně, takže víte, že povinnost oznámit stavební záměr se pro Vás zásadně nemění. Je to z toho důvodu, že téměř celé území České republiky je považováno za území s archeologickými nálezy, přičemž žádné závazné podklady pro lepší rozlišení nebyly zatím vytvořeny.

Odpovědnost za nesplnění povinnosti je však dle soudů objektivní, tedy není vázána na Vaši vědomost nebo vlastní posouzení povahy území. Sankce až do výše 4 milionů Kč Vám hrozí bez ohledu na to, zda jste o povinnosti nevěděli, pouze jste ji opomněli, nebo jste měli za to, že se Vás netýká. Proto bychom Vám rádi předali 8 doporučení a rad, jak s Archeologickým ústavem AV ČR, Brno, v. v. i., komunikovat tak, abyste měli všechno v pořádku.

1. Vyjádření ke stavební činnosti není potvrzení o splnění oznamovací povinnosti. V případě, že jste nás požádali o vyjádření, budete s námi muset komunikovat ještě jednou. Právě oznámení stavební činnosti je totiž Vaší zákonnou povinností.

2. Obsah žádosti o vyjádření a oznámení o stavební činnosti je téměř stejný, duplicitní komunikace proto může být pro obě strany zbytečnou zátěží.

3. Pro evidování oznámení je zásadní údaj o předpokládaném datu zahájení prací. Tento v žádostech o vyjádření většinou nebývá. Často jde však o jediný rozdíl v zaslaných podkladech.

4. Pro zjednodušení Vaší i naší práce Vám doporučujeme stavební činnost vždy preventivně oznamovat bez toho, abyste nás předtím žádali o vyjádření. Vyhnete se tak duplicitní komunikaci a potenciální sankci. V případě, že by záchranný výzkum či archeologický dohled nebyl zapotřebí, samozřejmě žádný neproběhne. Žádné komplikace Vám tedy nehrozí.

5. Vyjádření Archeologického ústavu k stavebnímu či územnímu řízení zásadně nepotřebujete. V případě, že by stavební úřad přece jen od Vás něco vyžadoval, můžete použít potvrzení o splnění oznamovací povinnosti. Se všemi stavebními úřady na Moravě a Slezsku o této věci komunikujeme tak, aby se celý proces pro všechny strany co nejvíce zjednodušil.

6. Často se stává, že zástupci stavebníka, kteří s námi komunikují ve fázi přípravy projektové dokumentace, ještě neznají datum zahájení stavby. Pro tyto případy doporučujeme dohodnout se na splnění oznámení přímo se zhotovitelem stavby.

7. Jak tedy stavební činnost oznámit? Nejrychlejší způsob je vyplnění online formuláře, který naleznete na stránce <https://backend.aiscr.cz/oznameni/O/>. Alternativně můžete zaslat DOC formulář na naši podatelnu, nebo do datové schránky.

8. V případě, že zabezpečujete velké množství stavební činnosti ročně (inženýrské sítě apod.), můžete nás oslovit (antal@arub.cz, hanusova@arub.cz) a zkusíme společně najít jednoduché a efektivní řešení plnění oznamovací povinnosti. Více informací naleznete také na <https://www.arub.cz/archeologicke-sluzby/informace-pro-stavebniky/>.



V Brně dne: 1.11.2023
Vaše zn.:
Naše č.j.: RSD-179690/2023-2
PID: RSDDXAWTHV

INVENTE s.r.o.
Roman Předota, DiS.
Žerotínova 483/1
370 04 České Budějovice

Vyřizuje: Ing. Maliňák
Telefon: 954 903 350
E-mail: jaroslav.malinak@rsd.cz

Věc: Silnice I/43 – Vyjádření k projektové dokumentaci bouracích prací ke stavbě:

„Chráněné bydlení Letovice“ demolice stávajícího objektu č.p. 96/1, parc. č. 7, k.ú. Letovice

Předložená projektová dokumentace řeší kompletní demolici stávajícího objektu č.p. 96/1 na pozemku parc. č. 7 na pozemku a chránění kříže na pozemku parc. č. 13/2 v k.ú. Letovice. Objekt je v současnosti nevyužíván. Dřívější využití bylo v 1.NP komerční, 2.NP pro ubytování a podkroví bylo bez využití. Objektu bude odpojen od vodovodu, elektroinstalace a veřejného osvětlení. Po odstranění stavby dojde k urovnání terénu do doby, než začne probíhat nová navazující výstavba.

Demolovaný objekt se nachází severovýchodně od okružní křižovatky (OK) silnice I. třídy č. 43 *Brno – Svitavy – Králíky – st. hranice* v ulici Pražská se silnicí II. třídy č. 365 *Svojanov – Křetín – Letovice* v ulici Masarykovo náměstí a silnicí III. třídy č. 3744 *Letovice – Šebetov – Benešov* v ulici Bártova.

Stavebník: Jihomoravský kraj, Žerotínovo náměstí 449/3, 601 82 Brno.

ŘSD ČR, Závod Brno jako majetkový správce silnice I/43 **souhlasí** s realizací výše uvedené stavby podle předložené projektové dokumentace a souhlasí s vydáním povolení bouracích prací za následujících podmínek:

- Silnice I/43 bude v průběhu stavby využívána v souladu se silničním zákonem.
- Během bouracích prací nesmí být na silnici I/43 ohrožen bezpečný a plynulý provoz, silnice nesmí být znečišťována a nesmí na ní být ukládán bez povolení žádný materiál. V případě znečištění vozovky je nutné bez průtahů místo označit a toto znečištění odstranit na náklady investora.

Váš záměr předložíte k vyjádření také příslušnému majetkovému správci silnic II/365 a III/3744, kterým je Správa a údržba silnic Jihomoravského kraje, p.o.k., oblast Sever, Komenského 1685/2, 678 01 Blansko.

Toto vyjádření má platnost 2 roky, tj. do 31.5.2025.

S pozdravem

Mgr. David Fiala
ředitel Závodu Brno





Městský úřad LETOVICE

Technický odbor

Masarykovo náměstí 210/19, 679 61 Letovice

Váš dopis zn: ze dne 27.10.2023 MLE/10025/23/TO
Naše sp. zn.:
Č.j.: MLE/10410/23/TO
Vyřizuje: Kateřina Borečková
Telefon: 516 482 234
E-mail: mu.boreckova@letovice.net
Datum: 8. 11. 2023

INVENTE s.r.o.
Žerotínova 483/1
370 04 České Budějovice

Stanovisko vlastníka místních komunikací a pozemků dotčených stavbou

Na základě Vaší žádosti ve věci vyjádření se k projektové dokumentaci č. 10/2023 ve stupni DBP s názvem akce „Chráněné bydlení Letovice, Demolice stávajícího objektu čp. 96/1, parc. č. 7, k.ú. Letovice“, investor Jihomoravský Kraj, vypracovaná Ing. Arch. Václavem Jankovcem Vám sdělujeme následující.

Z hlediska Města Letovice, jako vlastníka sousedních pozemků, je dotčen pozemek parc. 13/1 v k.ú. Letovice, na kterých se nachází místní komunikace III. Třídy č. 35c a chodník IV. Třídy, sloužící dle dokumentace pro zajištění staveniště a zajištění bezpečnosti v okolí stavby.

S předloženou projektovou dokumentací souhlasíme za předpokladu splnění níže uvedených podmínek:

- **Požadujeme předložit plán organizace výstavby.**
- Na pozemku parc. č. 13/2 se nachází drobná sakrální stavba křížek ve vlastnictví Římskokatolické farnosti Letovice, je nutné **zajistit koordinaci prací z důvodu demontáže a zachování sakrální stavby.**
- Zpevněné plochy místní komunikace ze zámkové dlažby nejsou dimenzovány na provoz těžkých stavebních mechanismů. Je nezbytné doložit jakým způsobem budou bourací práce prováděny z důvodu ochrany zpevněných ploch před poškozením.
- **Před započítím prací požadujeme zdokumentovat stav místní komunikace, chodníku a zpevněných ploch (foto pasport), a stejně tak i po ukončení prací.**
- **Před a po ukončení prací budou plochy ve vlastnictví města Letovice protokolárně předány.**
- **V případě znečištění komunikace je stavebník povinen toto znečištění neprodleně odstranit.**
- **V případě poškození stavebník neprodleně informuje technický odbor města Letovice, poškození komunikace a zpevněných ploch se zdokumentuje a stavebník sjedná okamžitou nápravu na vlastní náklady.**
- V případě poškození obrubníků v souvislosti s realizací stavby budou nahrazeny novými.
- Vozidla staveništní dopravy se budou pohybovat pouze po dohodnuté a odsouhlasené trase s vlastníkem místních komunikací při zahájení povolení o zvláštní užívání pozemní komunikace.
- Stavebními pracemi nebude ohrožena bezpečnost a plynulost provozu na místní komunikaci.
- **Veškerá zařízení staveniště, skládka stavebních hmot atp. budou umístěna na pozemku investora nebudou umístěna na pozemku ve vlastnictví města Letovice. V opačném případě je**

nutné zažádat MěÚ Letovice, technický odbor o zvláštní užívání místní komunikace a o zábor veřejného prostranství (kontaktní osoba K. Borečková 516 482 234)


- **Pokud stavební činností dojde k omezení provozu na MK**, zhotovitel stavby min. 1 měsíc před vlastním zahájením prací **zajistí** souhlasné **stanovisko k přechodnému dopravnímu značení na Policii ČR Blansko** - dopravním inspektorátu a zajistí **stanovení přechodné úpravy provozu na pozemní komunikaci - MěÚ Boskovice**, odbor dopravy (Ing. Šumbera, tel. 516 488 782) **a současně podá žádát na MěÚ Letovice, technický odbor o povolení uzavírky místní komunikace.** (kontaktní osoba K. Borečková 516 482 234)
- Zhotovitel stavby min. 1 měsíc před vlastním zahájením prací oznámí písemně Městu Letovice, technickému odboru, termín realizace stavby včetně předpokládaného harmonogramu prací.
- Žadatel zajistí po celou dobu trvání prací bezpečný průchod pro pěší a vždy přístup k nemovitostem vozidlům hasičského záchranného sboru a vozidlům zdravotnické záchranné služby.
- Před zahájením prací žadatel zajistí řádné ohrazení staveniště v souladu s nařízením vlády č. 591/2006 Sb. ve znění platných předpisů a osadí povolené přechodné dopravní značení. V případě poškození nebo zcizení dopravního značení je žadatel povinen zabezpečit jeho okamžitou obnovu.

S pozdravem

Bc. Martin Nárožný
vedoucí technického odboru

otisk úředního razítka:

Průlom v n.č. 10410/23170

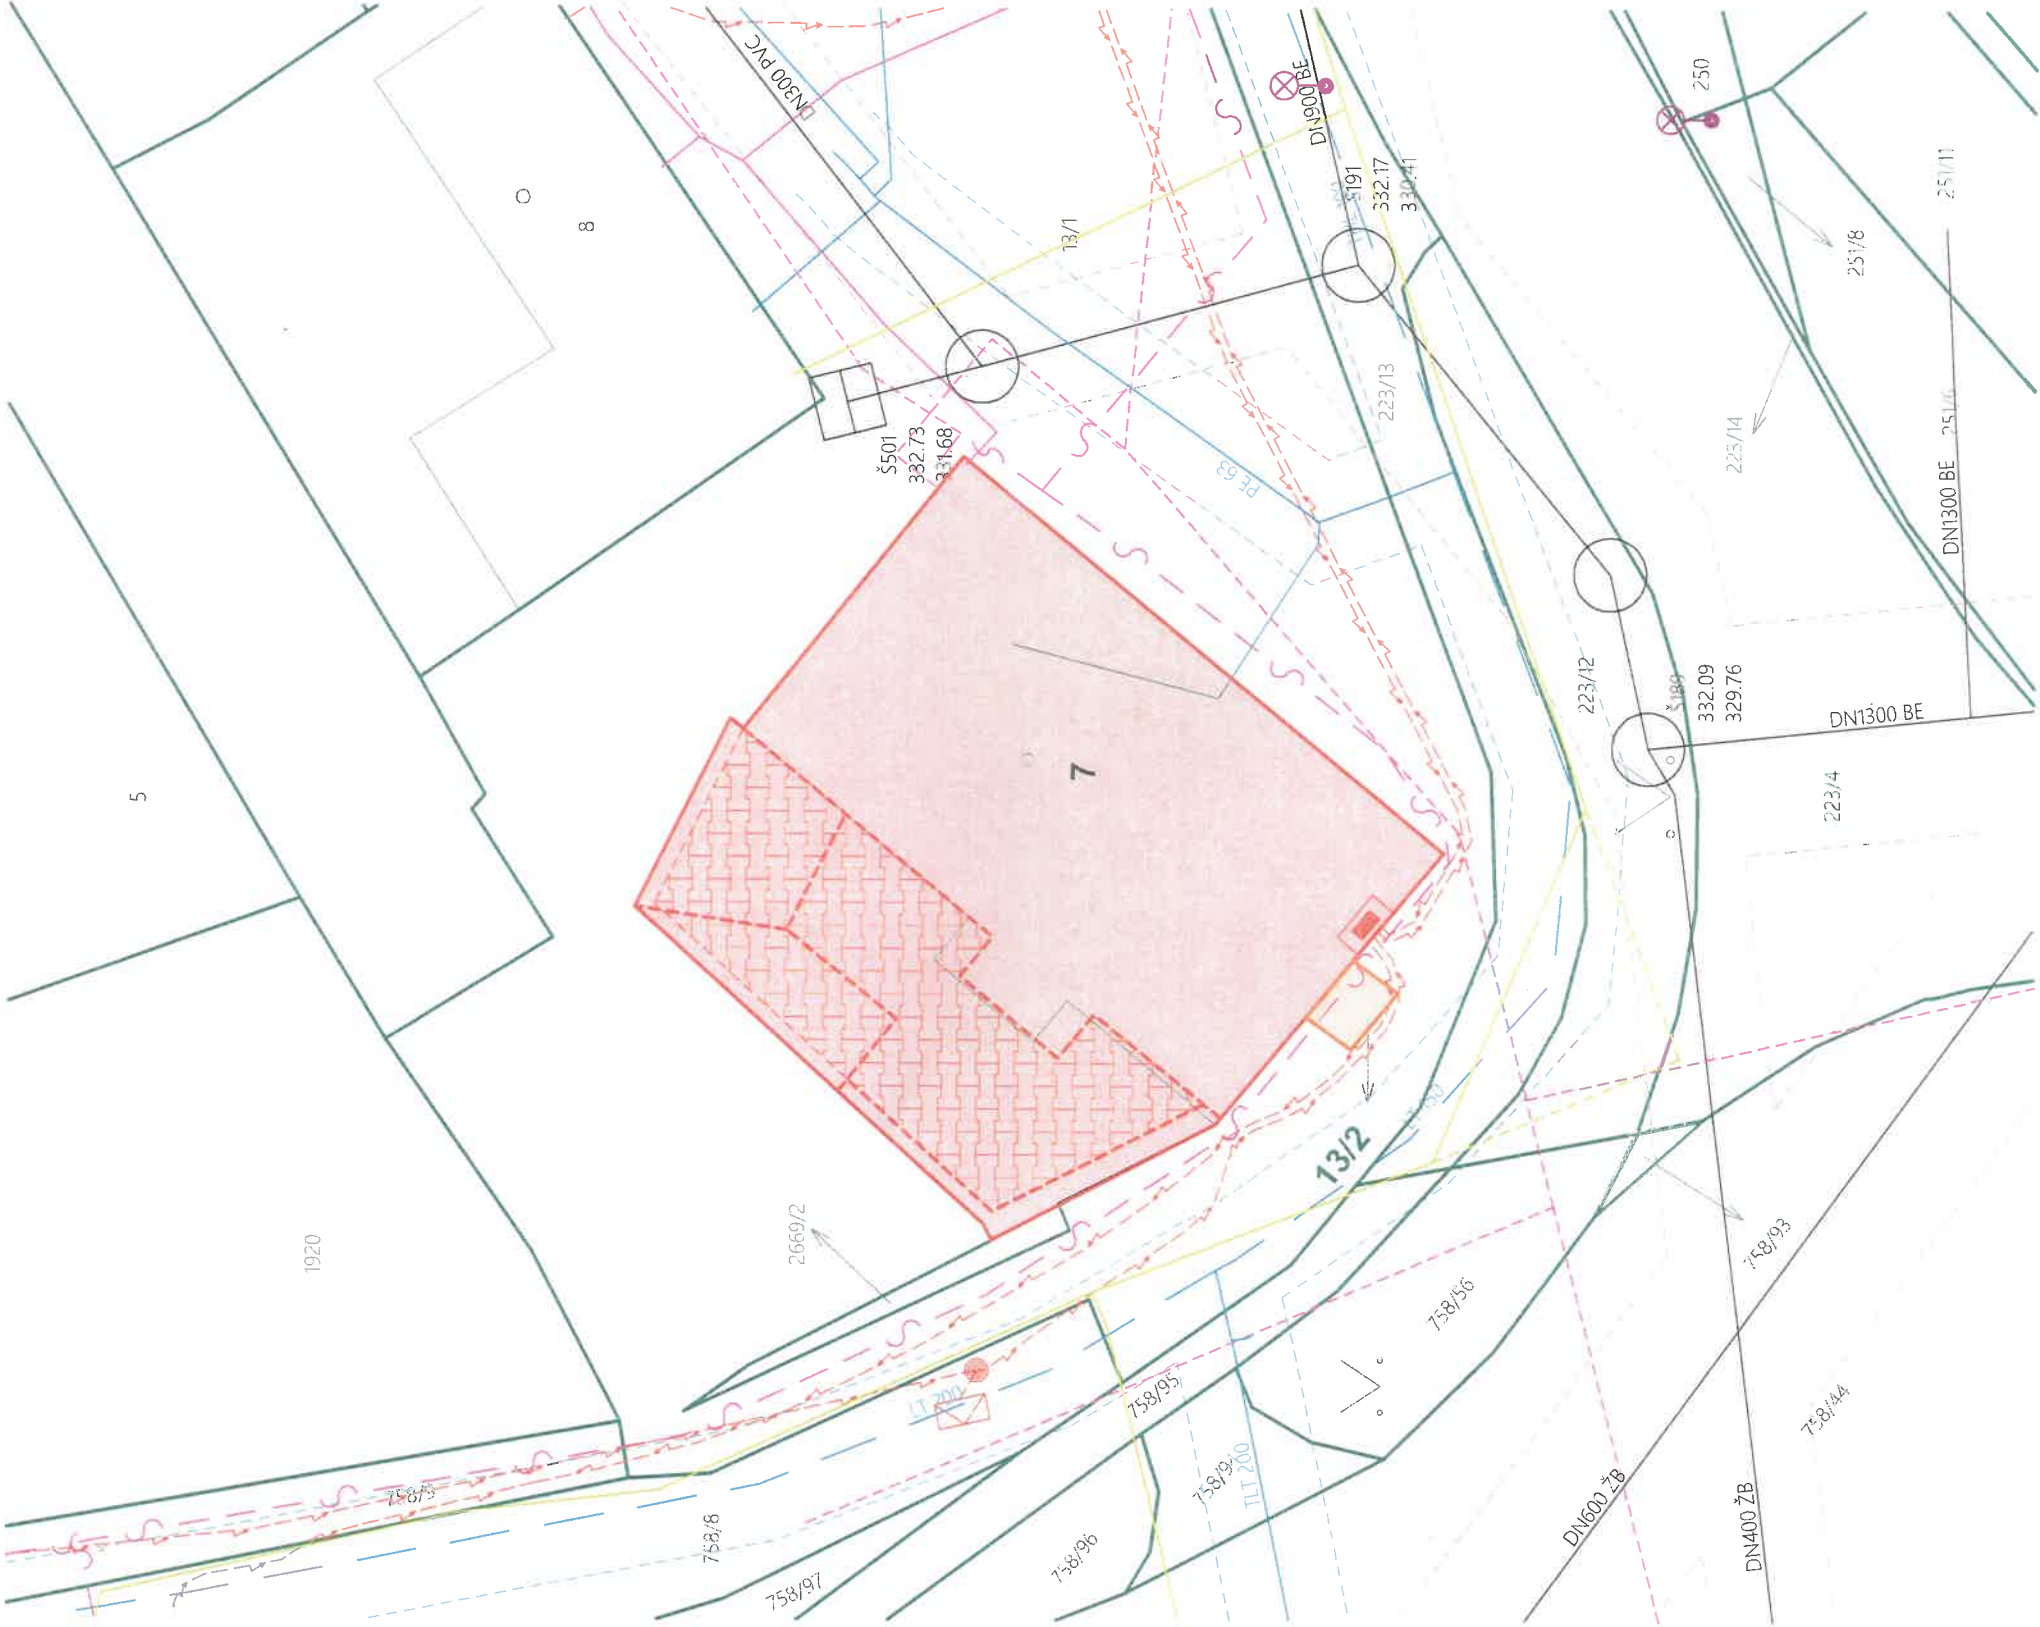

LEGENDA

- Stávající řešený pozemek v majetku investora - Jihomoravský kraj
- Stávající zpevněná plocha - betonová dlažba - 75 m²
- Stávající řešený pozemek v majetku římskokatolické farnosti Letovice
- Stávající řešený objekt na pozemku investora
- Podklad katastrální mapou
- Zaměřený průběh metalického kabelu - Cetin, a.s.
- Nezaměřený průběh metalického kabelu - Cetin, a.s.
- Neprůřezované sítě - data
- Vedení elektro NN - EG.D, a.s.
- Vodovodní řád s ochranným pásmem geodeticky zaměřený - Vodárenská akciová společnost, a.s.
- Vodovodní řád s ochranným pásmem z dokumentací/digitalizace - Vodárenská akciová společnost, a.s.
- Gravitační kanalizace jednotná s ochranným pásmem - Vodárenská akciová společnost, a.s.
- Stožár veřejného osvětlení - Město Letovice
- STL plynovod - GasNet, s.r.o.
- STL plynovod - ve výstavbě, neuvedeno do provozu - GasNet, s.r.o.

SOUKROMÉ
Technický odbor -2-
9.4.2023
Bc. PAVEL NEBOUVÝ

akce

Chráněné bydlení Letovice

Demolice stávajícího objektu čp. 96/1, parc. č. 7, kú. Letovice

investor

JIHOMORAVSKÝ KRAJ


Žerotínovo náměstí 449/3, 601 82 Brno

zhotovitel

INVENTE, s.r.o.

projektová a inženýrská kancelář pozemních a dopravních staveb
370 04 České Budějovice 4, Žerotínova 483/1, tel/fax:387 200 425, invente@email.cz

Koordinální situace

navrhoval	konstrukce		razítko
Ing.arch.Václav Jankovec	Ing. Miloš Schuster		
VP(hip)	kreslil	číslo akce:	
Ing.arch.Václav Jankovec	Ing. Miloš Schuster	datum: 10/2023	
schválil	kontrola	mřítko: 1:200	
Ing.arch.Václav Jankovec	Roman Předota, DiS.	stupeň: DBP	část
			č.výkresu
			2
			paré

Korespondenční adresa:

**Správa a údržba silnic JMK,
oblast Sever
Komenského 1685/2
678 01 Blansko**

INVENTE, s.r.o.
Žerotínova 483/1
370 04 České Budějovice

Váš dopis ze dne

Vaše značka

Naše značka

Vyřizuje/linka

V Blansku dne



SUSJX0014SP4

SUSJ
26983/2023

Dolníček P./667

21. 11. 2023

Letovice – Demolice stávajícího objektu

K Vaší žádosti a dokumentaci o vyjádření k projektové dokumentaci pro stavbu „Chráněné bydlení Letovice – Demolice stávajícího objektu č. p. 96/1, parc.č.7, k.ú. Letovice“ sdělujeme následující:

Dle předložené projektové dokumentace se v dané lokalitě nachází silnice:

- III/3744 Letovice – Vanovice – Šebetov - Benešov

Při provádění prací nesmí dojít k poškození ani znečištění silnic III/3744. V případě jakéhokoliv poškození silnice III/3744, musí zhotovitel stavebních prací provést opravu na vlastní náklady.

Za předpokladu dodržení stanovených podmínek nemáme námitky pro realizaci výše uvedené stavby v souladu s předloženou dokumentací.

S pozdravem

Ing. Miloš Bažant
vedoucí oblasti Sever

Římskokatolická farnost Letovice

Pod kostelem 97

Letovice

679 61

akce: Chráněné bydlení Letovice – Demolice stávajícího objektu č.p. 96/1, parc. č. 7, k.ú. Letovice

dotčený pozemek: parc. č. 13/2, 7

katastrální území: Letovice

investor: Jihomoravský kraj
Žerotínovo náměstí 3/5
601 82 Brno

projektant: INVENTE s.r.o.
Žerotínova 483/1
370 04, České Budějovice

Jako vlastník pozemku parc.č.13/2 v k.ú. Letovice a vlastník kříže umístěného na tomto pozemku souhlasíme s navrženým řešením viz níže, které je vyvoláno demolicí sousedního objektu na pozemku parc.č.7 v k.ú. Letovice a následnou novou výstavbou objektu.

Před započítím bouracích prací stavby na pozemku parc.č. 7 v k.ú. Letovice dojde k demontáži kříže na pozemku parc. č. 13/2 v k.ú. Letovice v majetku Římskokatolické farnosti Letovice, za účasti restaurátorky Michaely Mrázové, TČ: 731184504, email: mrazovamichala@gmail.com, která již v minulosti kříž restaurovala.

Dojde k demontáži kříže dle pokynů restaurátorky, uložení na dopravní prostředek a převozu na předem stanovené místo, které bude složit jako depozitář a kříž zde bude uložen po celou dobu demolice a stavby nového objektu. Místo uložení a zabezpečení proti poškození bude zajištěno zhotovitelem a odsouhlaseno vlastníkem a restaurátorkou. Stejný postup bude při vrácení kříže zpět na původní místo zhotovitelem.

6.12.2023

datum



podpis