

## POPIS KUCHYŇSKÉ LINKY - POHLED 1:

- 2x VÝSUVNÉ ZÁSUVKY - VESTAVNÁ TROUBA - VESTAVNÁ MW - 1x OTEVÍRAVÁ SKŘÍŇKA
- 1x VÝSUVNÁ SKŘÍŇKA - VARNÁ SKLOKERAMICKÁ DESKA - VESTAVNÁ DIGESOŘ V OTEVÍRAVÉ SKŘÍŇCE (SOUČÁST POLOHY 2)
- 5x VÝSUVNÁ ZÁSUVKA - 1x OTEVÍRAVÁ SKŘÍŇKA (SOUČÁST POLOHY 1)
- 1x OTEVÍRAVÁ SKŘÍŇKA - 1x OTEVÍRAVÁ SKŘÍŇKA
- 1x OTEVÍRAVÁ SKŘÍŇKA

- ŠÍŘKA KUCHYŇSKÉ LINKY - 600 mm
- ŠÍŘKA HORNÍCH ZÁSUVK - 350 mm

- SOUČÁST HORNÍCH SKŘÍŇK JE LED PÁSEK PRO OSVĚTLENÍ PRACOVNÍ PLOCHY KUCHYŇSKÉ LINKY


- SOUČÁSTÍ DODÁVKY KUCHYŇSKÉHO DŘEZU BUDE VEŠKERÉ PŘÍSLUŠENSTVÍ VČETNĚ BATERIE A SKŘÍŇOVÉ SESTAVY
- SOUČÁSTÍ DODÁVKY BUDE VÝROBNÍ DOKUMENTACE
- POLOHA ZÁSUVK JE ORIENTAČNÍ, DETAILNÍ BUDE DLE POŽADAVKŮ ČSN A INVESTORA
- ZHOTOVITEL STAVBYUPŘESNÍ PŘI VÝSTAVBĚ BUDOVY DETAILNÍ ŘEŠENÍ ZA ODSOUHLASENÍ INVESTORA STAVBY


## LEGENDA OTVÍRÁNÍ:

— OTVÍRÁNÍ POMOCÍ ÚCHYTEK

## POZNÁMKA:

- SPECIFIKACE MATEIRÁLOVÉHO ŘEŠENÍ KUCHYŇSKÝCH LINEK A KUCHYŇSKÉHO VYBAVENÍ ŘEŠENO NA  
VÝKRESE Č. D.1.1.30-33 SPECIFIKACE KUCHYŇSKÉHO VYBAVENÍ

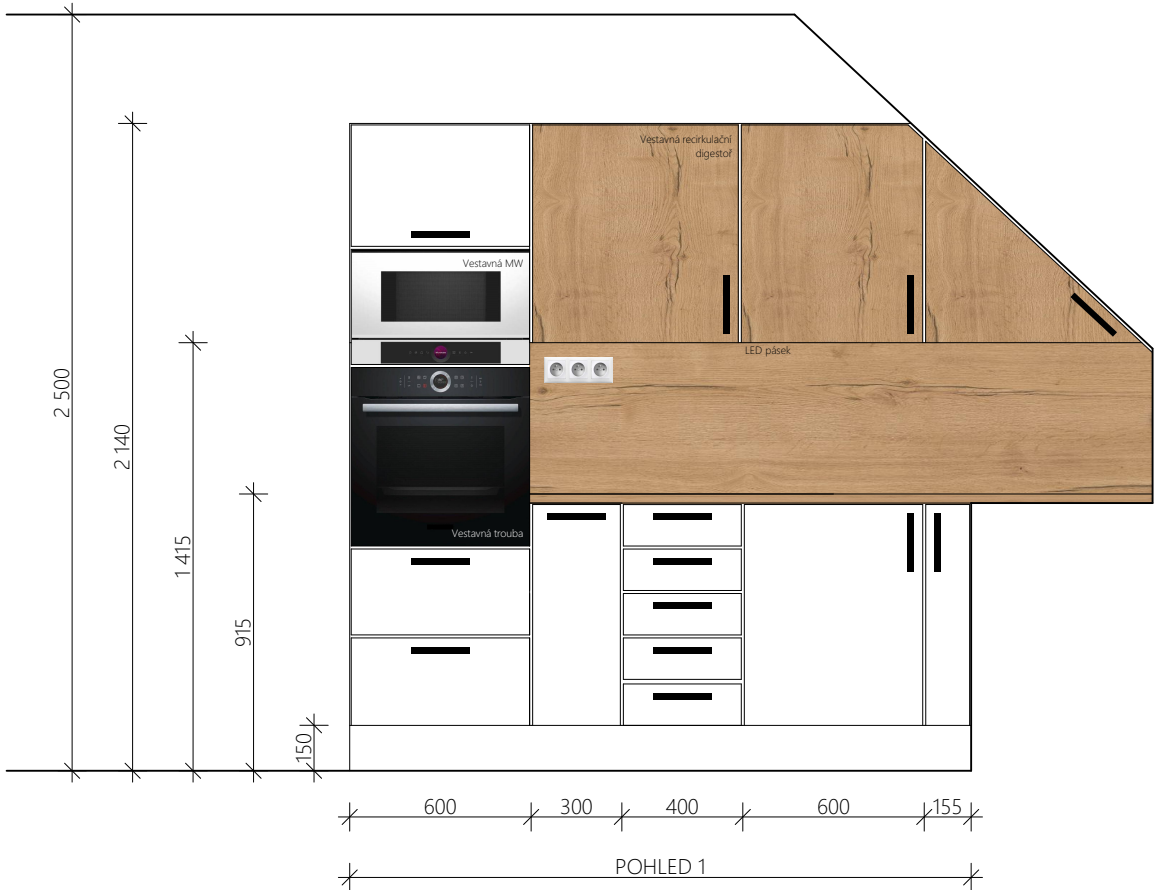

akce						
Chráněné bydlení Letovice						
investor						
JIHOMORAVSKÝ KRAJ Žerotínovo náměstí 449/3, 601 82 Brno						
zhotovitel						
INVENTE, s.r.o. projektová a inženýrská kancelář pozemních a dopravních staveb 370 04 České Budějovice 4, Žerotínova 483/1, tel/fax:387 200 425, invente@email.cz						
Výkres kuchyňské linky Podkroví - místnost 304 I.						
navrhoval		konstrukce			razítko	
Ing.arch.Václav Jankovec		Ing. Miloš Schuster				
VP(hip)	kreslil	číslo akce:		část	č.výkresu	paré
Ing.arch.Václav Jankovec	Ing. Miloš Schuster	datum: 12/2024				
schválil	kontrola	měřítko: 1:25				
Ing.arch.Václav Jankovec	Roman Předota, DiS.	stupeň: DPS		D.1.1.	26	