


SCHÉMA ZAPOJENÍ ZÁSOBNÍKOVÉHO
OHŘÍVAČE TV U ZÁSOBNÍKŮ O OBJEMU ≥ 200 l

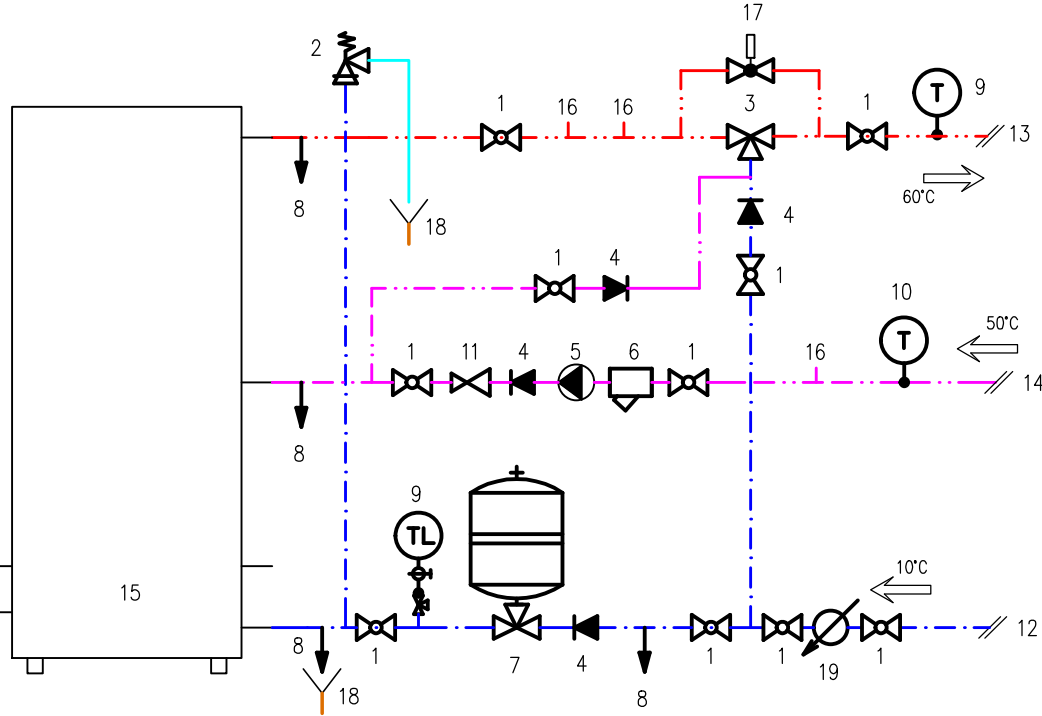

Legenda:

- 1 KULOVÝ KOHOUT
- 2 Pojistovací ventil 600kPa
- 3 TROJ(ČTYŘ)CESTNÝ SMĚŠOVACÍ VENTIL TERMOSTATICKÝ
- 4 ZPĚTNÝ VENTIL
- 5 CÍRKULAČNÍ ČERPADLO
- 6 FILTR
- 7 EXPANZNÍ NÁDOBA S PRŮTOKOVOU ARMATUROU NAPŘ. FLOW-JET
- 8 VÝTOKOVÝ VENTIL 3/4"
- 9 MANOMETR 0 – 1000 kPa NA TROJCESTNÉM VENTILU
- 10 TEPLOMĚT 0 – 100 °C
- 11 VYVÁŽOVACÍ VENTIL NAPŘ. TACONOVA
- 12 STUDENÁ VODA
- 13 TEPLÁ VODA
- 14 TEPLÁ VODA – CÍRKULACE
- 15 ZÁSOBNÍKOVÝ OHŘÍVAČ TEPLÉ VODY
- 16 T-KUS S JÍMKOU PROTEPLOTNÍ ČIDLO-DLE PROJEKTU MaR
- 17 ELEKTROMAGNETICKÝ VENTIL-OTEVŘEN V PŘÍPADĚ DESINFEKCE PŘEHŘÁTÍM NA 70°C
- 18 ODPADNÍ VTOK PRO NAPOJENÍ ODKAPU
- 19 VODOMĚR M-BUS

POZNÁMKA:
DIMENZE JEDNOTLIVÝCH ARMATUR BUDE DLE DN POTRUBÍ PŘÍSLUŠNÉHO VÝKRESU VODOVODU

TABULKA ZAŘÍZENÍ			
VELIKOST ZÁSOBNÍKU	VELIKOST EXPANZNÍ NÁDOBY NAPŘ.REFLEX	VELIKOST PV	PRŮTOKOVÁ ARMATURA FLOW-JET / REFIX DIT5
>200	25	3/4"	FLOW-JET
400	25	3/4"	FLOW-JET
500	35	3/4"	FLOW-JET
600 – 1000	80	3/4"	REFIX DIT5
1000 –1200	100	1"	REFIX DIT5
1200 – 2500	200	1"	REFIX DIT5

akce

Chráněné bydlení Letovice

investor

JIHOMORAVSKÝ KRAJ
Žerotínovo náměstí 449/3, 601 82 Brno

zhotovitel

INVENTE, s.r.o.
projektová a inženýrská kancelář pozemních a dopravních staveb
370 04 České Budějovice 4, Žerotínova 483/1, tel/fax:387 200 425, invente@email.cz

SCHÉMA ZAPOJENÍ ZÁSOBNÍKU TV

navrhoval		konstrukce		razítko		
Ing.arch.Václav Jankovec		Jaroslav Pojar				
VP(hip)	kreslil	číslo akce:		část	č.výkresu	paré
Ing.arch.Václav Jankovec	Monika Pexová	datum: 02/2025				
schválil	kontrola	měřítko: 1:50				
Ing.arch.Václav Jankovec	Jaroslav Pojar	stupeň: DPS				