


VZOROVÝ ŘEZ ULOŽENÍM KANALIZAČNÍHO POTRUBÍ

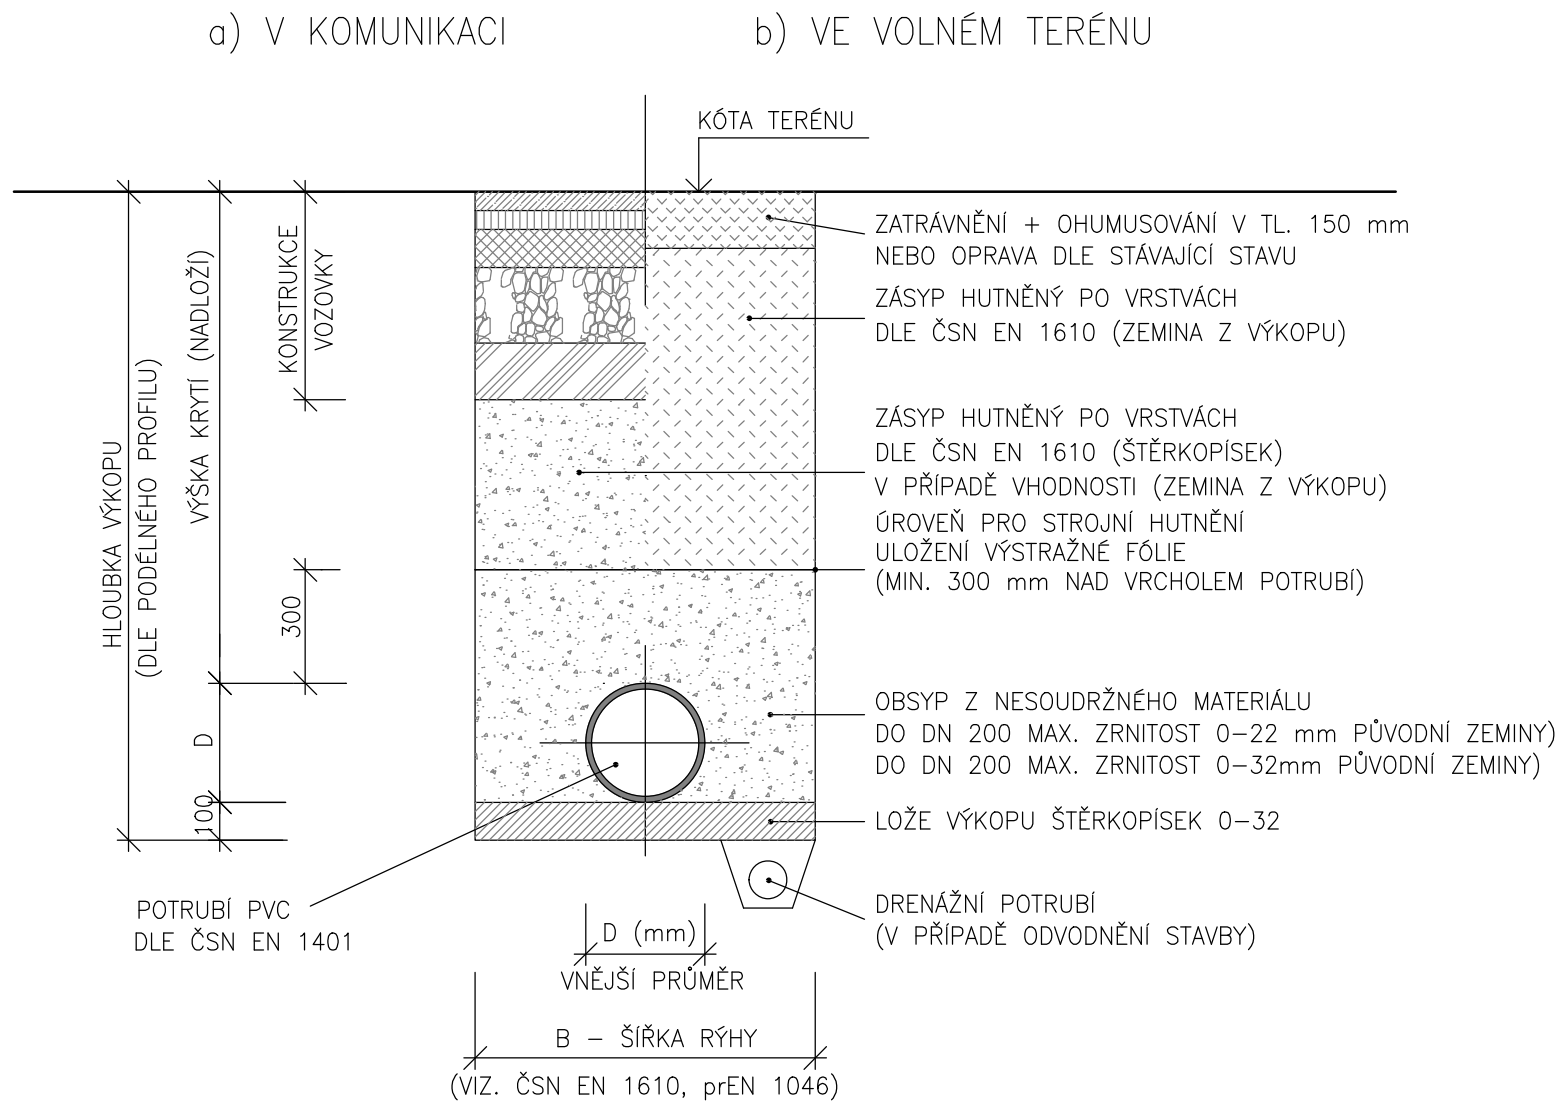

akce

Chráněné bydlení Letovice

investor

JIHOMORAVSKÝ KRAJ
Žerotínovo náměstí 449/3, 601 82 Brno

zhotovitel

INVENTE, s.r.o.
projektová a inženýrská kancelář pozemních a dopravních staveb
370 04 České Budějovice 4, Žerotínova 483/1, tel/fax:387 200 425, invente@email.cz

VZOROVÉ ULOŽENÍ KANALIZACE

navrhoval		konstrukce		razítko		
Ing.arch.Václav Jankovec		Jaroslav Pojar				
VP(hip)	kreslil	číslo akce:				
Ing.arch.Václav Jankovec	Monika Pexová	datum:	02/2025			
schválil	kontrola	měřítko:	1:50	část	č.výkresu	paré
Ing.arch.Václav Jankovec	Jaroslav Pojar	stupeň:	DPS			
				D.1.4.1.	13	