


Půdorys řešené části 3.NP M 1:100

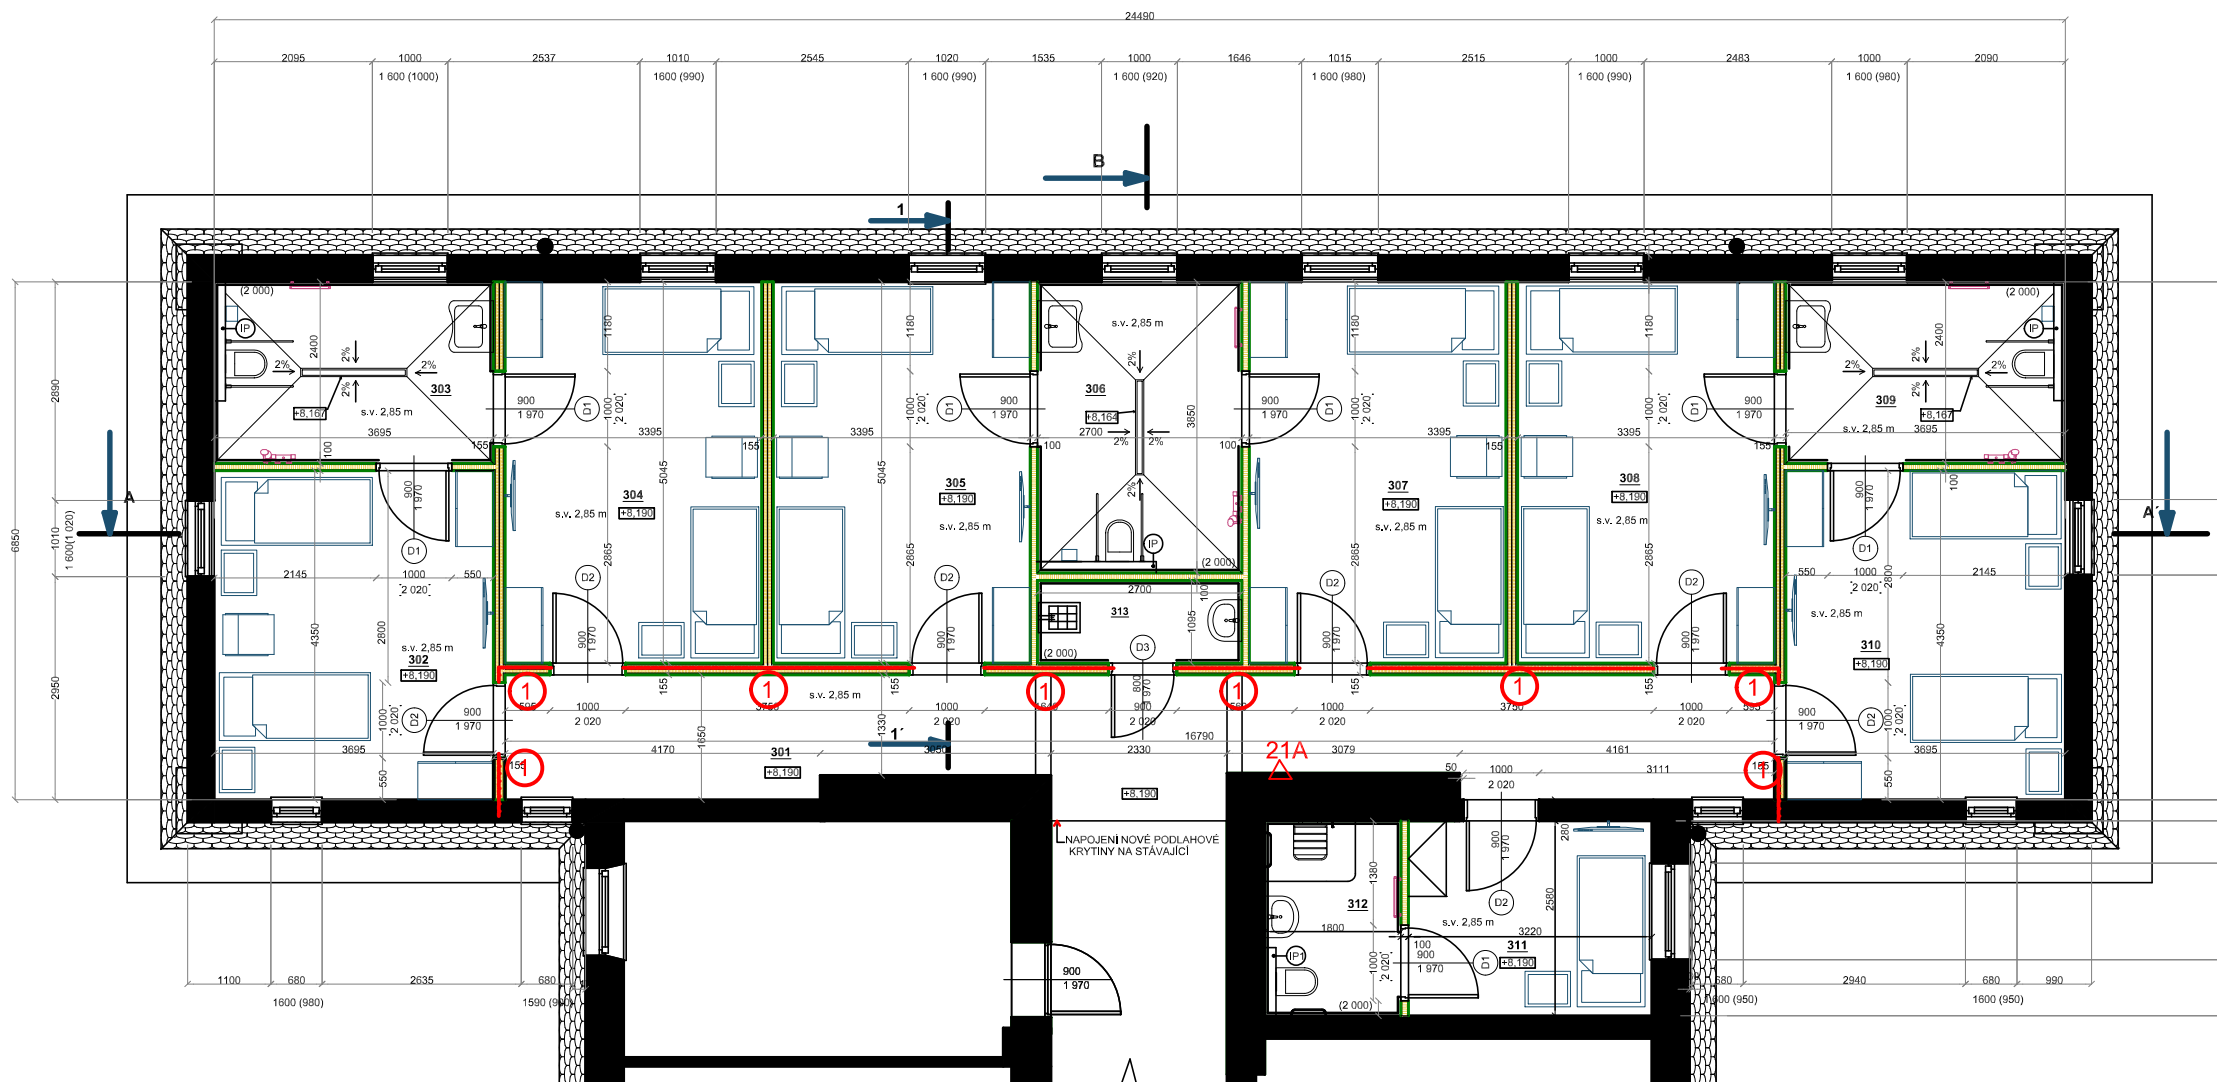

Legenda značek:

- ① SDK příčka s požární odolností EI 45 DP1
- 21A Hasící přístroj + hasící schopnost