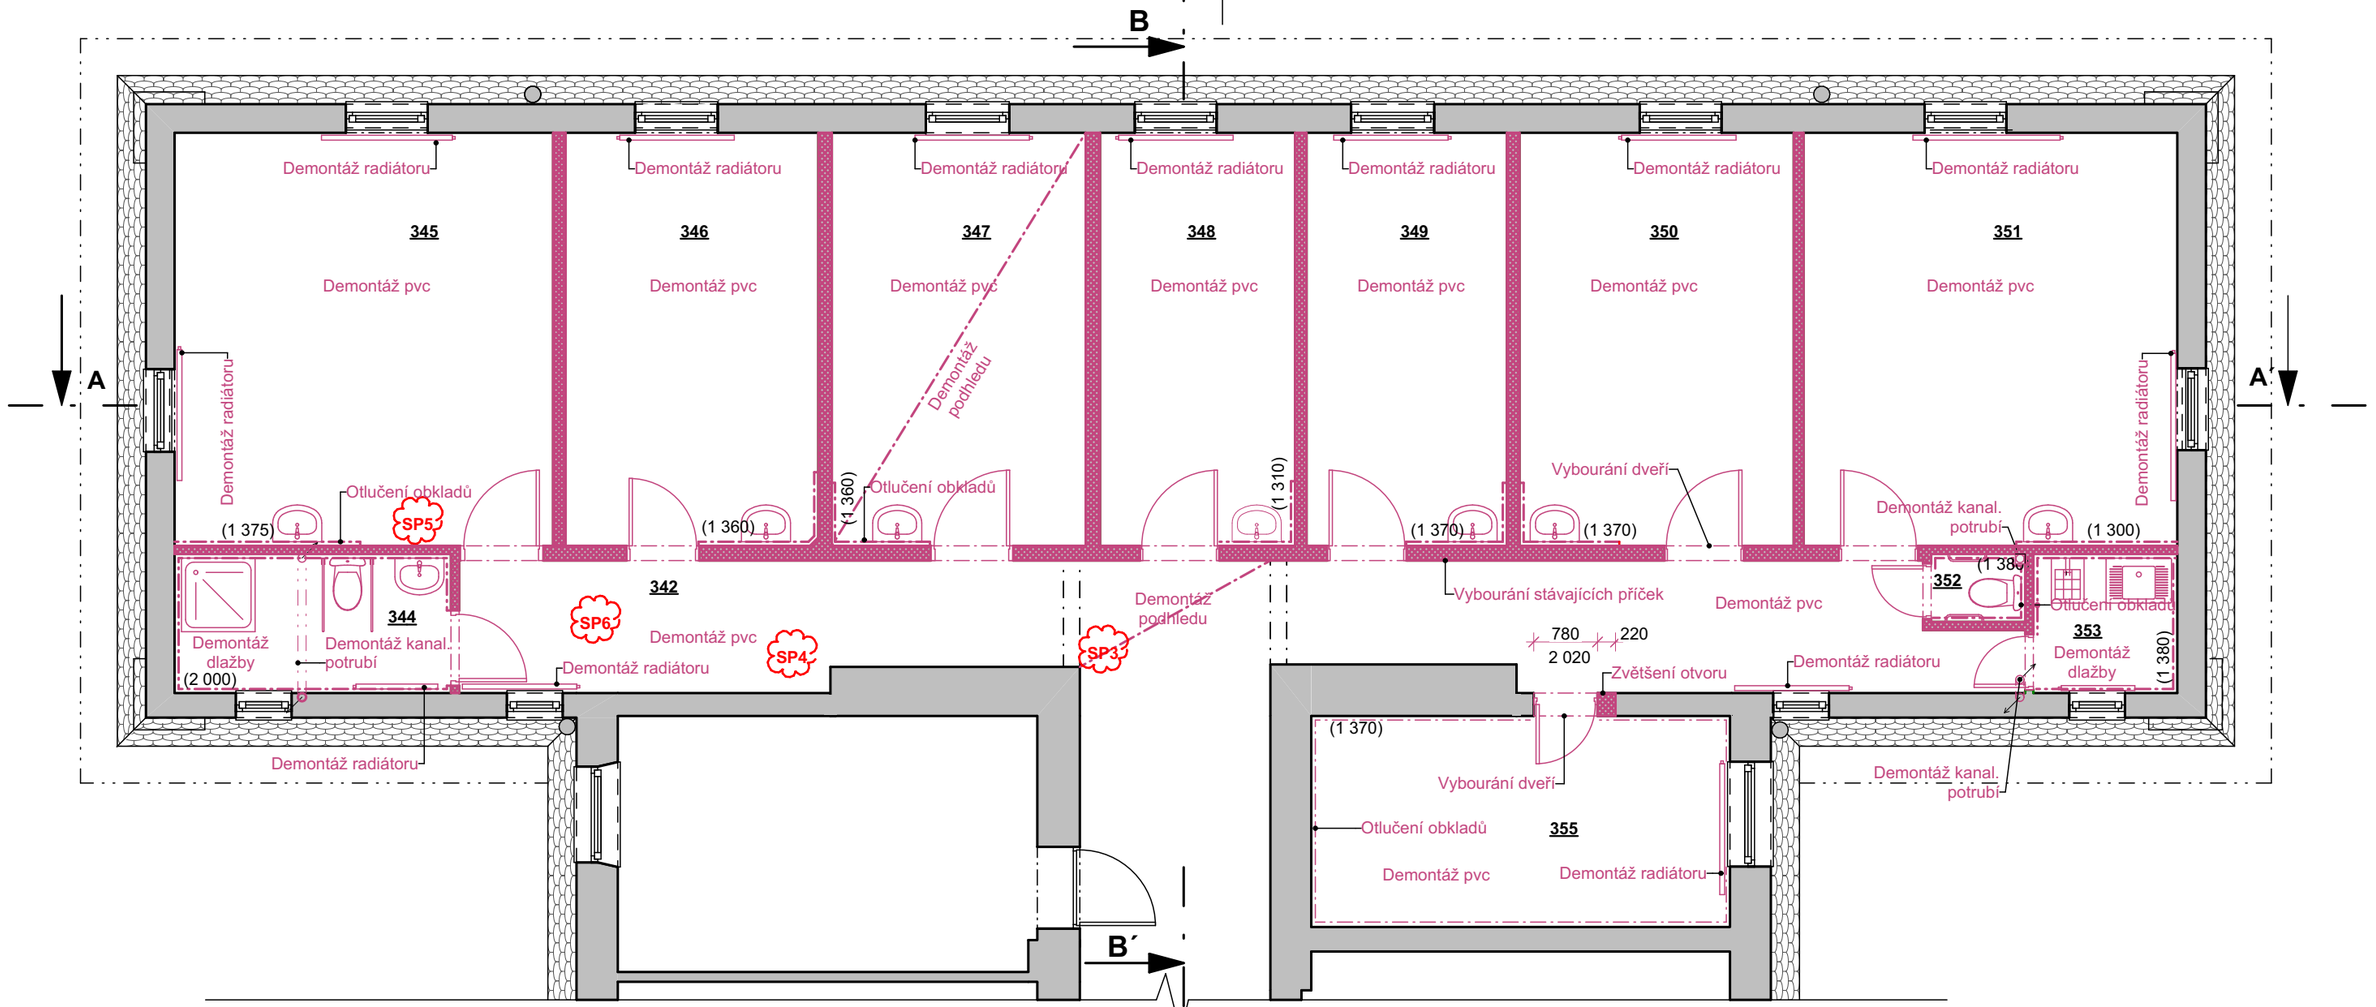

SEZNAM BOURACÍCH PRACÍ

- BUDE PROVEDENO VYBOURÁNÍ STÁVAJÍCÍCH PŘÍČEK A ZVĚTŠENÍ DVEŘNÍHO OTVORU
- DEMONTÁŽ STÁVAJÍCÍCH ZAŘIZOVACÍCH PŘEDMĚTŮ - DEMONTÁŽ WC, UMYVADEL, VÝLEVKY AJ.
- DEMONTÁŽ STÁVAJÍCÍCH NÁŠLAPNÝCH VRSTEV PODLAH A VYBOURÁNÍ PODLAHOVÝCH KONSTRUKCÍ AŽ NA STÁVAJÍCÍ ZÁKLOP
- BUDE DEMONTOVÁNO DŘEVĚNÉ PODBITÍ NA STROPNÍCH TRÁMECH I S RÁKOSOVÝM PODHLEDEM A OMÍTKOU.
- VYBOURÁNÍ STÁVAJÍCÍCH VÝPLNÍ DVEŘNÍCH.
- BUDE PROVEDENO OTLUČENÍ STÁVAJÍCÍCH OBKLADŮ A OMÍTEK
- BUDE DEMONTOVÁNO KANALIZAČNÍ A VODOVODNÍ POTRUBÍ A TOPENÍ VČETNĚ RADIÁTORŮ
- BUDOU DEMONTOVÁNY STÁVAJÍCÍ ZÁSUVKY, VYPÍNAČE, SVĚTLA.

SONDA DO KCE STROPU NAD 3NP SP6

SKLADBA STÁVAJÍCÍ KCE STROPU NAD 3NP

LEGENDA MATERIÁLU

STÁVAJÍCÍ ZDIVO - PŘEDPOKLÁDAJÍ SE CIHELNÉ MATERIÁLY

VYZNAČENÍ BOURANÝCH - RUŠENÝCH KONSTRUKCÍ

S

SONDA DO KCE PODLAHY SP3

SKLADBA STÁVAJÍCÍ KCE PODLAHY DLE PROVEDENÉ SONDY CHODBA

SONDA DO KCE PODLAHY SP4

SKLADBA STÁVAJÍCÍ KCE PODLAHY DLE PROVEDENÉ SONDY CHODBA

SONDA DO KCE PODLAHY SP5

SKLADBA STÁVAJÍCÍ KCE PODLAHY DLE PROVEDENÉ SONDY MÍSTNOST 345

D1.1 - ARCHITEKTONICKO - STAVEBNÍ ŘEŠENÍ

Zodpovědný projektant:	Vypracoval :	**UNIPROJEKT s.r.o** Dvořáčkova 66 666 01 Tišnov tel/fax: 549 410 367 E-mail: mail@uniprojekt.cz http:/ www.uniprojekt.cz
Ing. Žák	Ing. Veronika Dvořáková	
Obec : **Tišnov**	Kraj : **Jihomoravský**	Číslo zakázky: 23032
Investor : **Nemocnice Tišnov, přís. organizace, Purkyňova 279, 66601 Tišnov**		Stupeň projektu: DSP,DPS
Akce : **MODERNIZACE 2. NP A 3. NP JIŽNÍHO KŘÍDLA KUTHANOVA PAVILONU NEMOCNICE TIŠNOV, p.o.** Katastrální území Tišnov [767379]		Datum : 09.05.2024 Měřítko : 1:75 Formát : 2x A4
Stavební část : PŮDORYS 3NP JIŽNÍ ČÁST		Číslo výkresu. : 10