


SITUAČNÍ VÝKRES ŠIRŠÍCH VZTAHŮ 1:20 000

II/602 BRNO UL. JIHLAVSKÁ, ÚSEK HERŠPICKÁ-VÍDEŇSKÁ

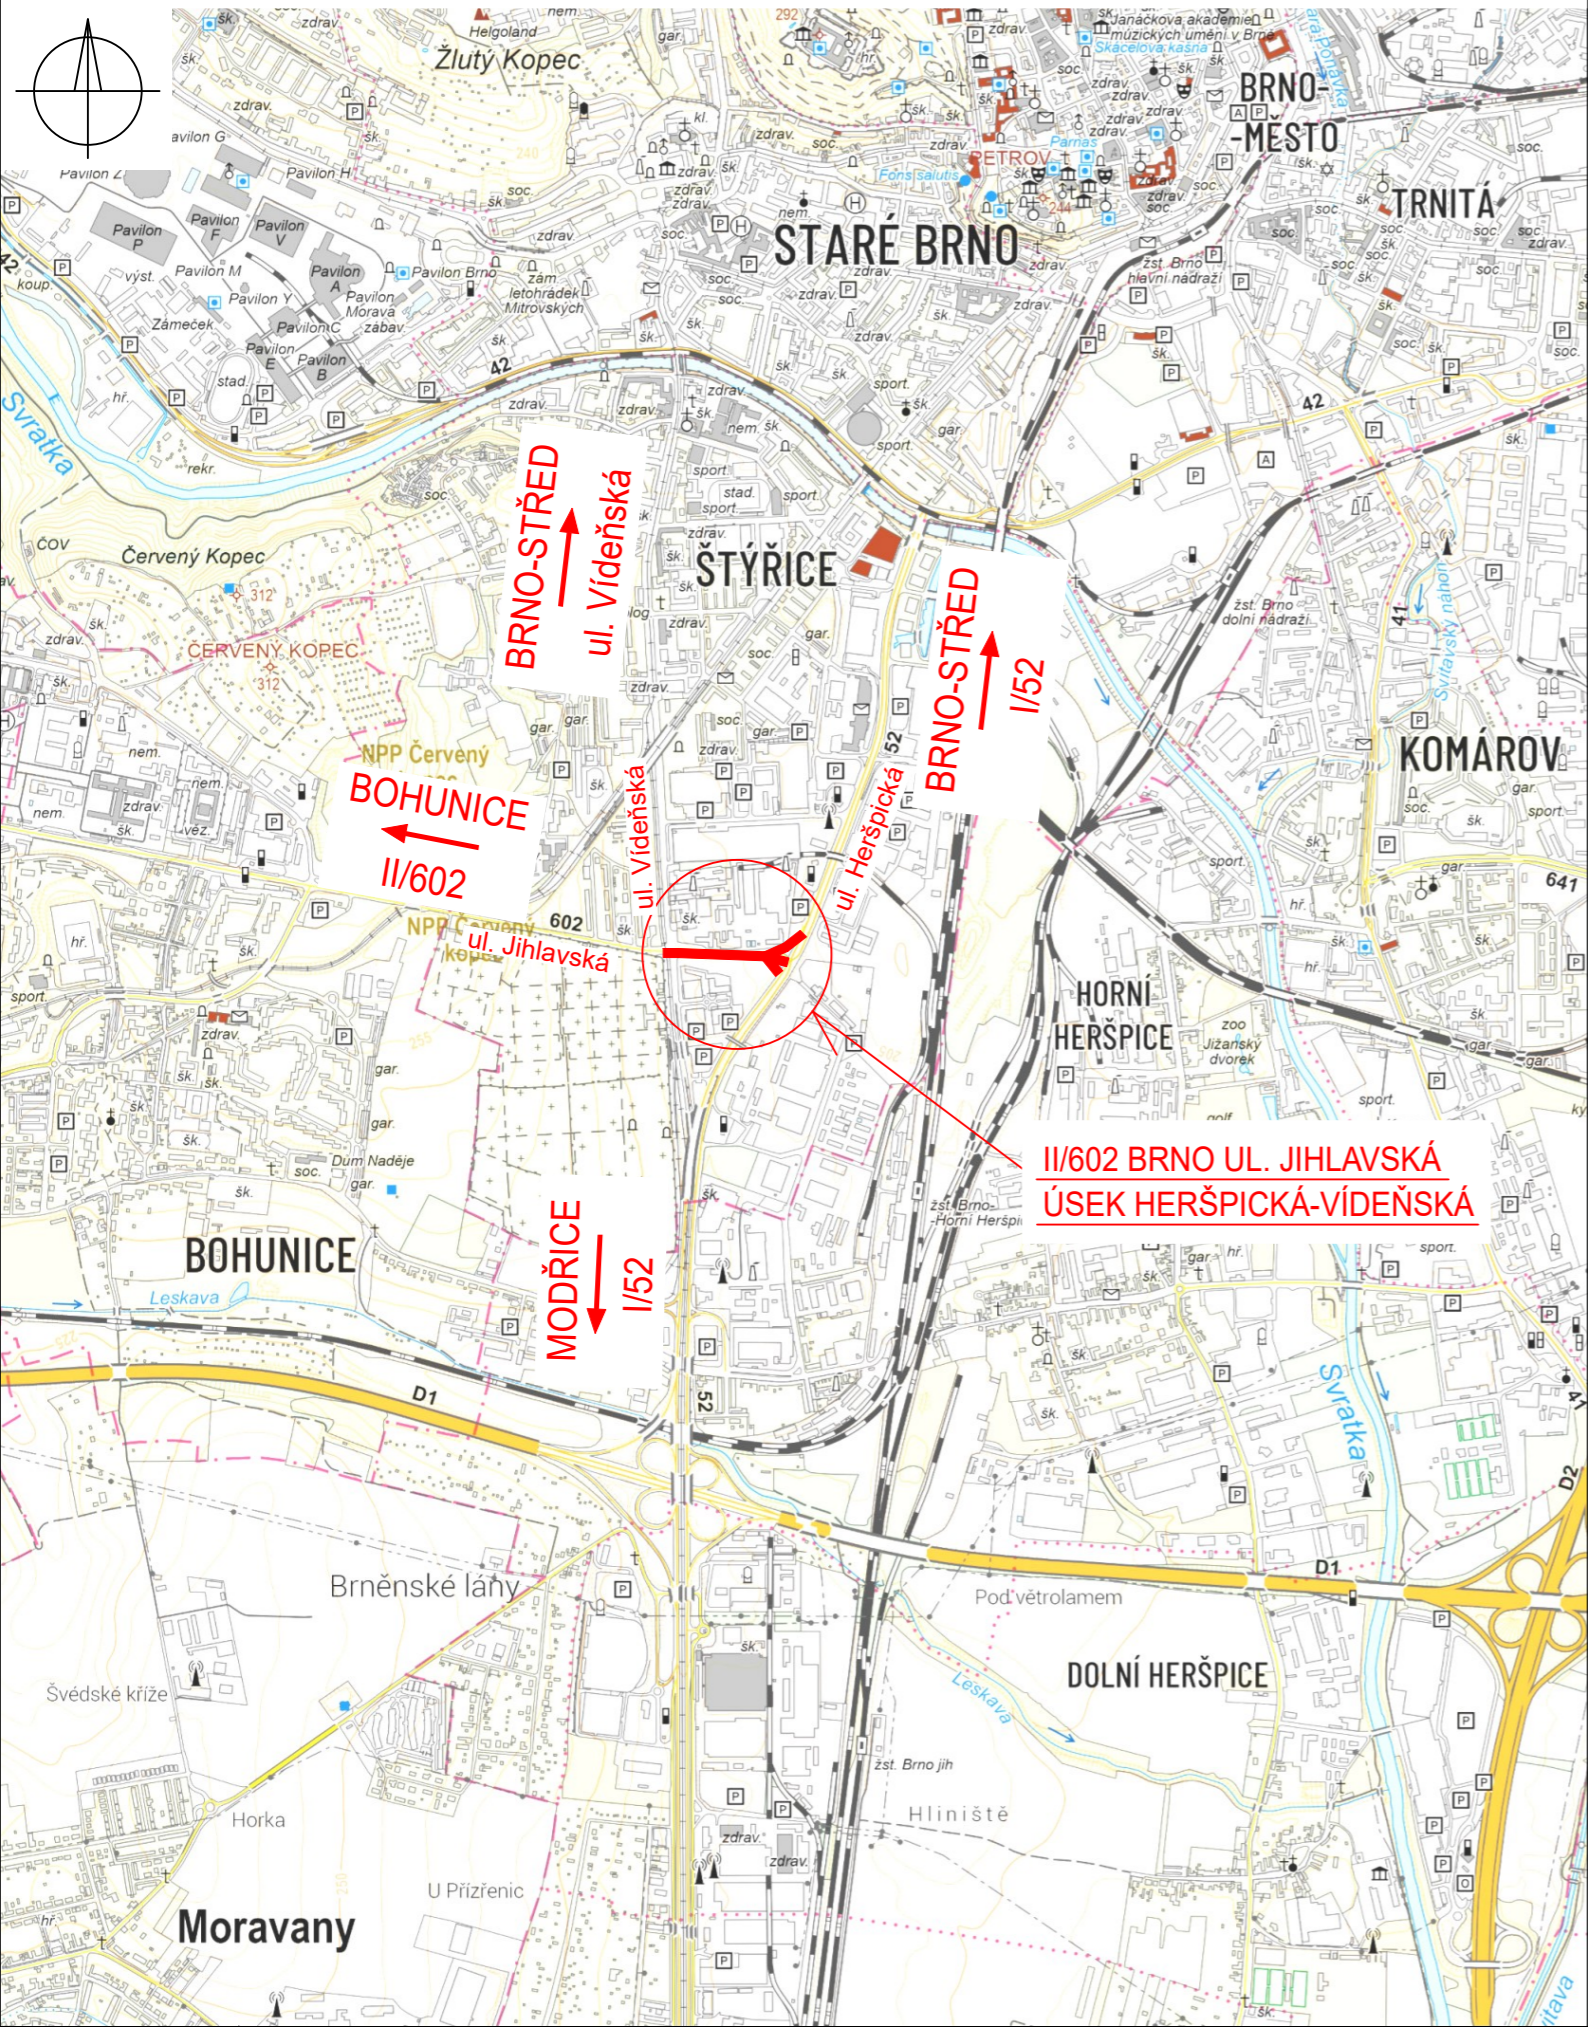

C

Souřadnicový systém S-JTSK
Výškový systém Bpv

PDPS

OBJEDNATEL



Správa a údržba silnic Jihomoravského kraje,
příspěvková organizace kraje, Žerotínovo nám. 449/3, 602 00 Brno

GENERÁLNÍ PROJEKTANT



Linio Plan, s.r.o.
Sochorova 23, 616 00 Brno

HLAVNÍ INŽENÝR PROJEKTU

ING. TOMÁŠ JAKL

Jačl

ČÍSLO ZAKÁZKY L-25-021-000

ATELIER

S2

ZODPOVĚDNÝ PROJEKTANT

ING. TOMÁŠ JAKL

Jačl

PROJEKTANT SO

VYPRACOVAL

ING. JAKUB ŽŮREK

Žůrek

KONTOLOVAL

ING. FRANTIŠEK KOKORSKÝ

Kokorský

Linio Plan Linio Plan, s.r.o.
Sochorova 23, 616 00 Brno

KRAJ
JIHOMORAVSKÝ

OKRES
BRNO-MĚSTO

MÚ/OÚ
BRNO-STŘED

AKCE

II/602 BRNO UL. JIHLAVSKÁ
ÚSEK HERŠPICKÁ-VÍDEŇSKÁ

DATUM

04/2025

ČÁST

C - SITUAČNÍ VÝKRESY

STUPEŇ

PDPS

PŘÍLOHA

SITUAČNÍ VÝKRES ŠIRŠÍCH VZTAHŮ

ČÍSLO ZAKÁZKY

L-25-021-000

ČÍS. SOUPRAVY

ČÍS. PŘÍLOHY

1