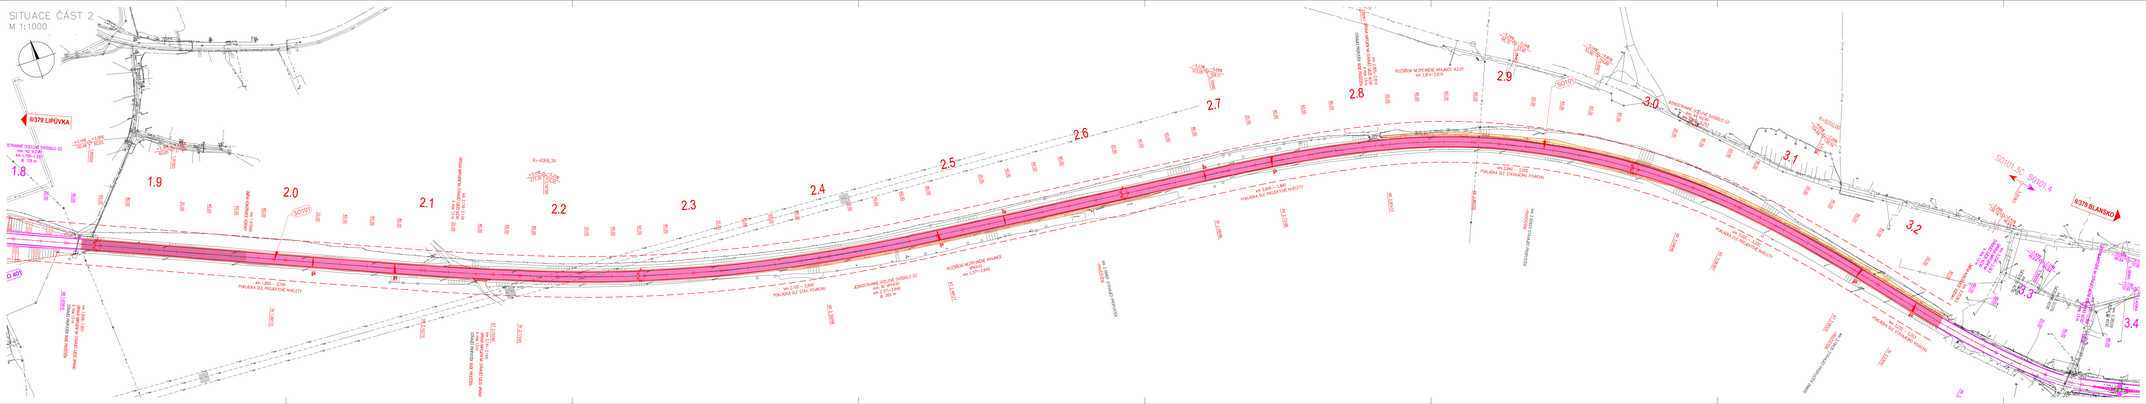
SITUACE ČÁST 2
M 1:1000
II/379 LIPŮVKA
II/379 BLANSKO
SO101 SC SONDA 4
1.8
1.9
2.0
2.1
2.2
2.3
2.4
2.5
2.6
2.7
2.8
2.9
3.0
3.1
3.2
3.3
3.4
R=4066,54
ROZŠÍŘENÍ NEZPEVNĚNÉ KRAJNICE 0,5 m