

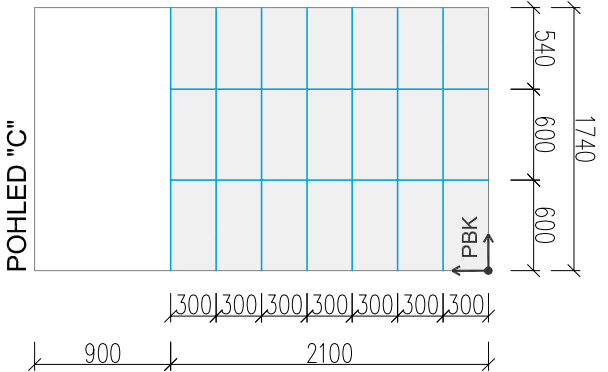


KLADECŠKÝ PLÁN DLAŽEB A OBKLADŮ

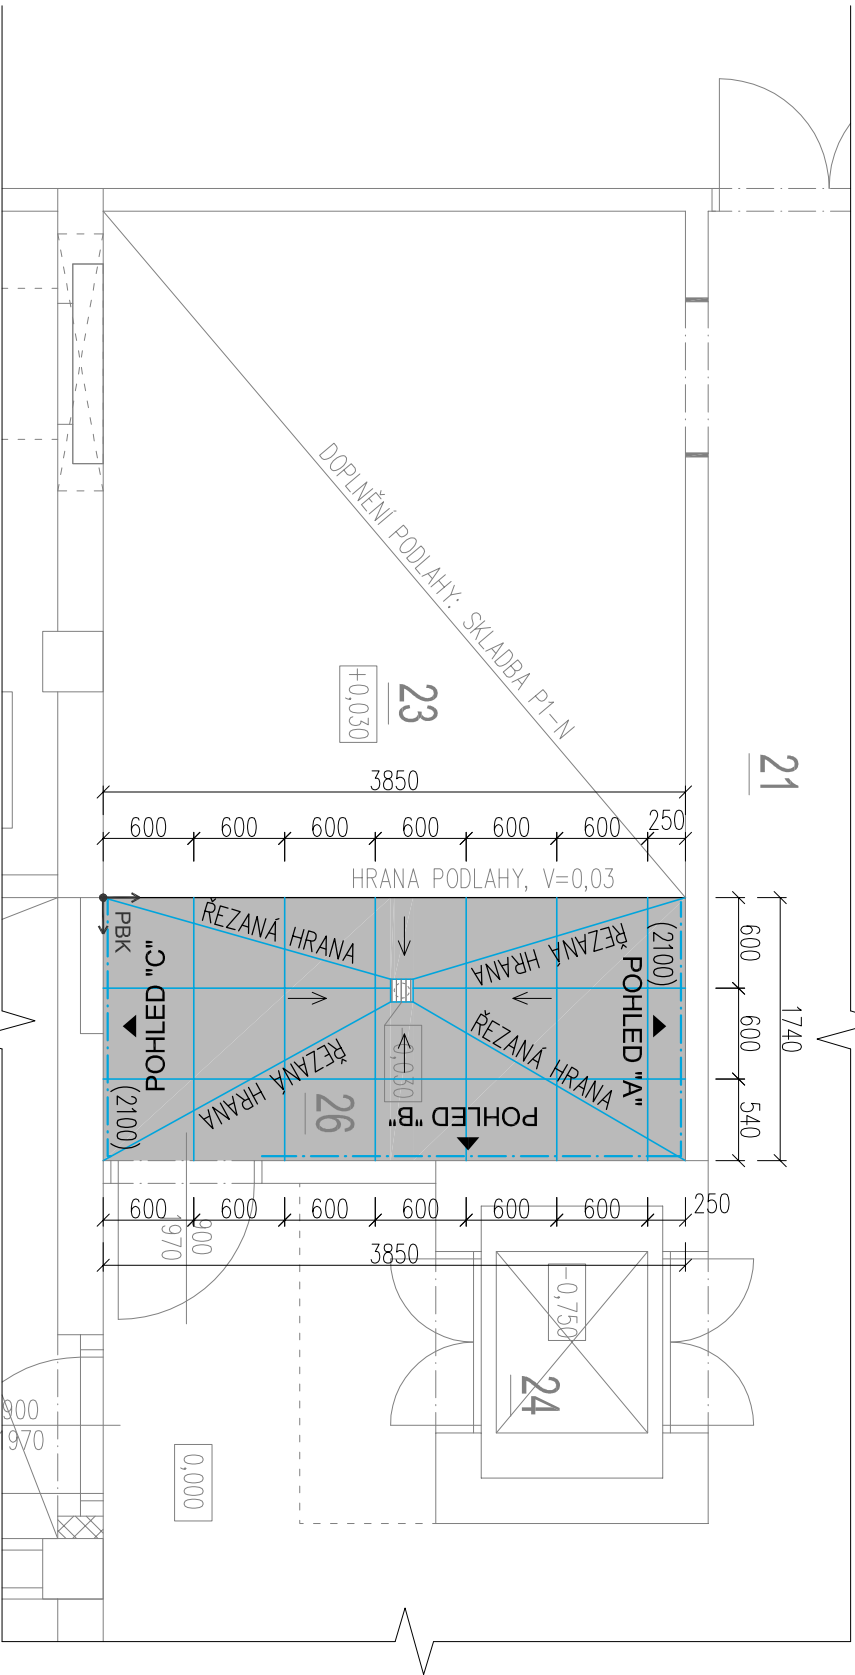

LEGENDA ZNAČEK:

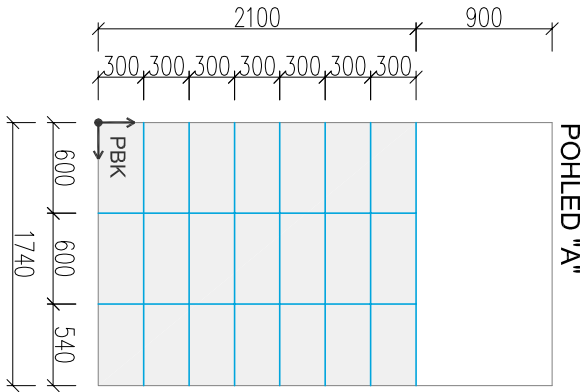

POČÁTEČNÍ BOD KLADENÍ



KERDLAŽBA 600x600MM, RAKO EXTRA – DAR63724 (TM,ŠEDA)
+ SOKL 600x95MM, RAKO EXTRA – DSAS4724 (TM,ŠEDA)

OBKLADAČKA 300x600MM, RAKO EXTRA – WAKW820 (SLONOVÁ KOST)

POZNÁMKA:

POZN.1 VEŠKERÉ ROHOVÉ A UKONČOVACÍ PROFILY KER.OBKLAĐŮ – NEREZOVÉ
(SOUČÁST DODÁVKY OBKLADŮ)

POZN.2 POD DLAŽBU A KERAMICKÉ OBKLADY BUDE PROVEDENA HYDROIZOLAČNÍ STĚRKA
U OBKLADŮ DO VÝŠKY 2,1M

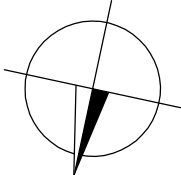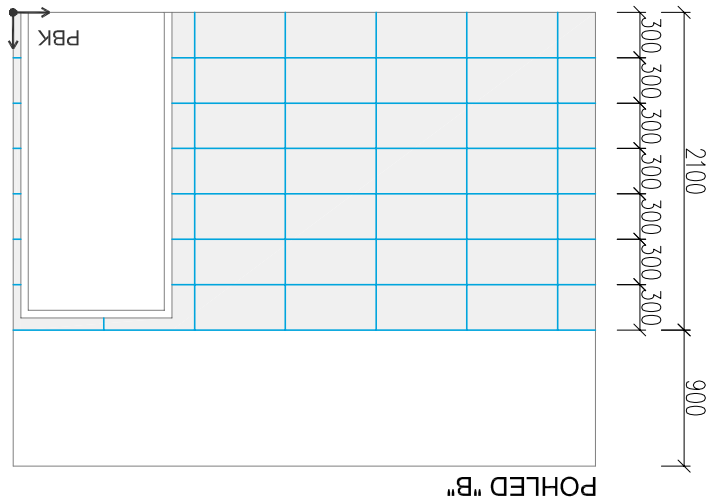

ZODPOVĚDNÝ PROJEKTANT		ING. DAGMAR GÁLOVÁ		<div>ING. DAGMAR GÁLOVÁ</div> <div>projekce pozemních staveb</div> <div>Mobil: +420 777 800 815</div> <div>Email: dagmar@gal.vg</div> <div>MERHAUTOVA 924/1A, BRNO</div>	
VYPRACOVAL		ING. PETR VAŠEK			
STAVEBNÍK		Střední škola Brno, Charbulova 106, 618 00 Brno			
NÁZEV AKCE		Rekonstrukce chladírenských a mrazicích boxů SŠ Brno, Charbulova – odloučené pracoviště Nová Svatka			
ČÁST	D.1.1 ARCHITEKTONICKO-STAVEBNÍ ŘEŠENÍ		DATUM		05/2025
			FORMÁT		2 x A4
			MĚŘÍTKO		1:50
NÁZEV	KLADEČSKÝ PLÁN DLAŽEB A OBKLADŮ		STUPĚŇ		DPS
			ČÍS. ZAKÁZKY		
			ČÍS. SOUPRAVY		ČÍS. VÝKRESU D.1.1.2 - 10