POHLED OD JIHOVÝCHODU

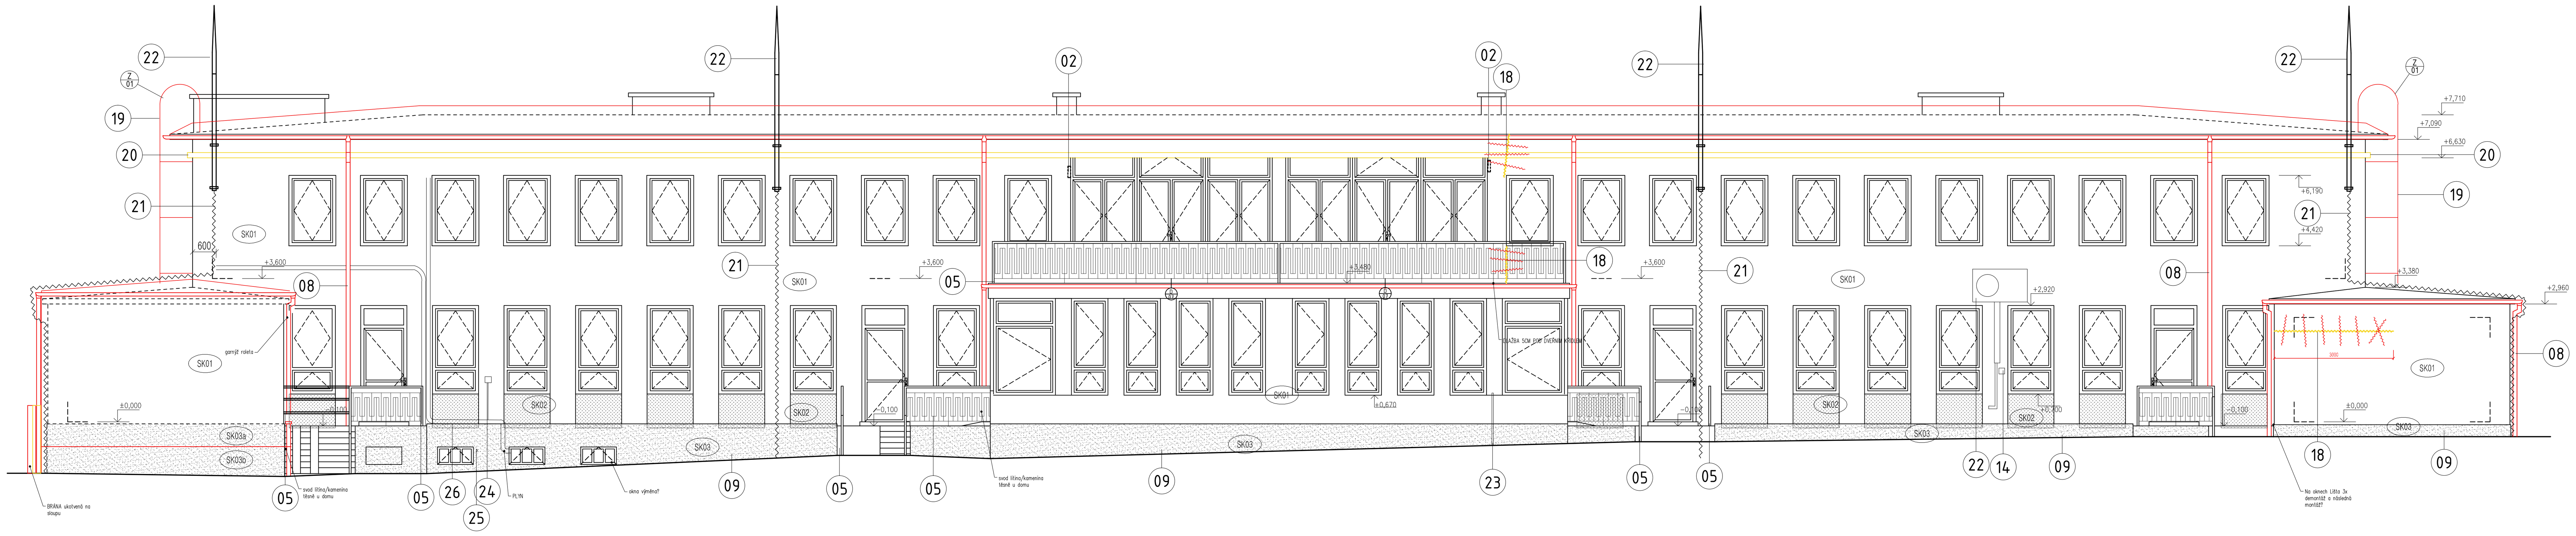

POHLED OD SEVEROZÁPADU

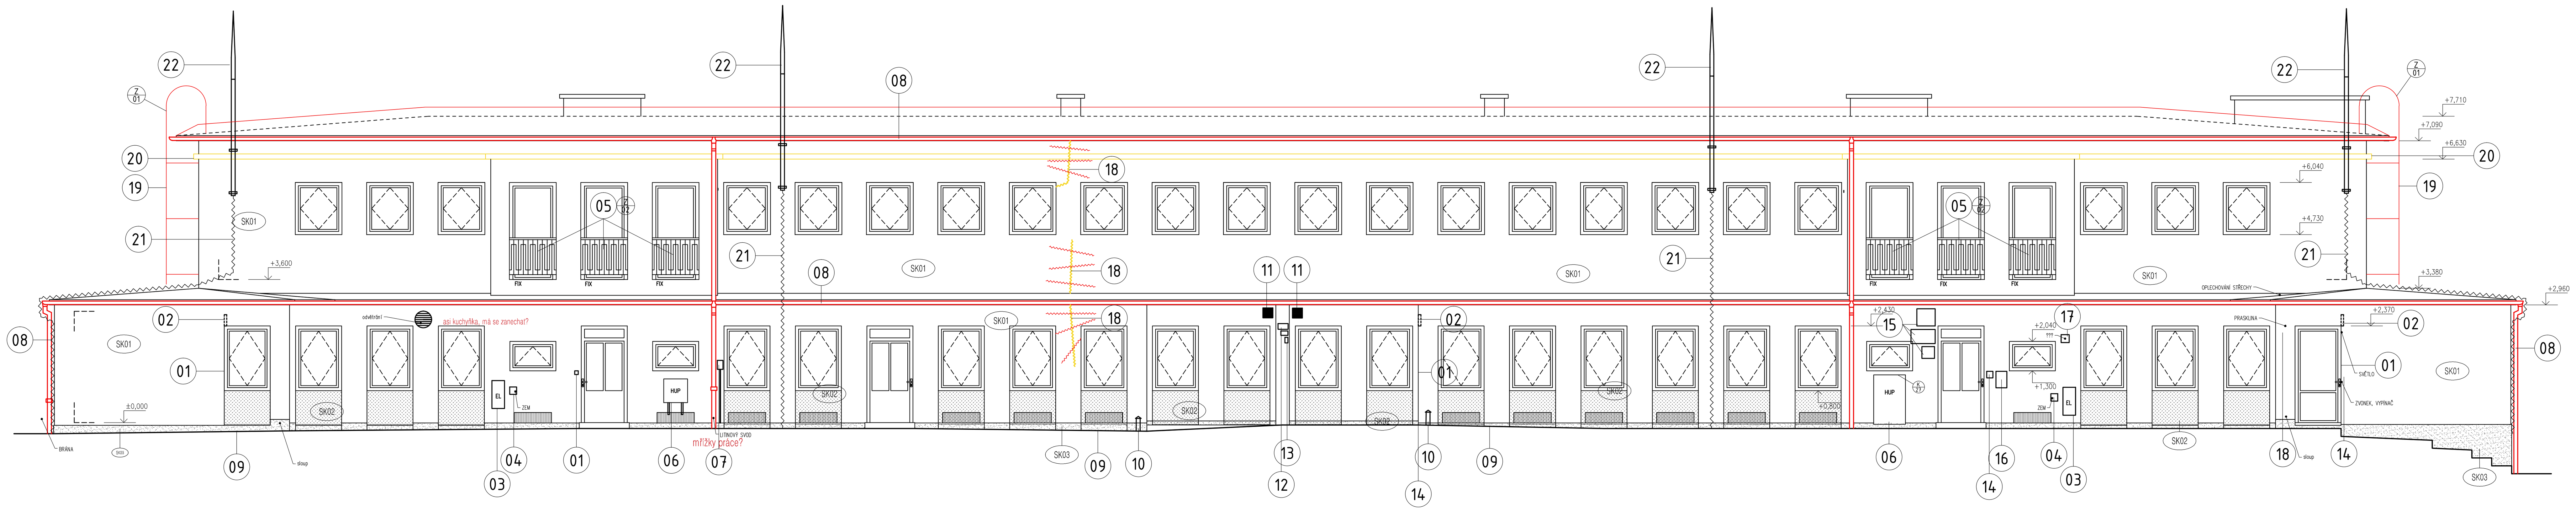

POHLED OD JIHOZÁPADU

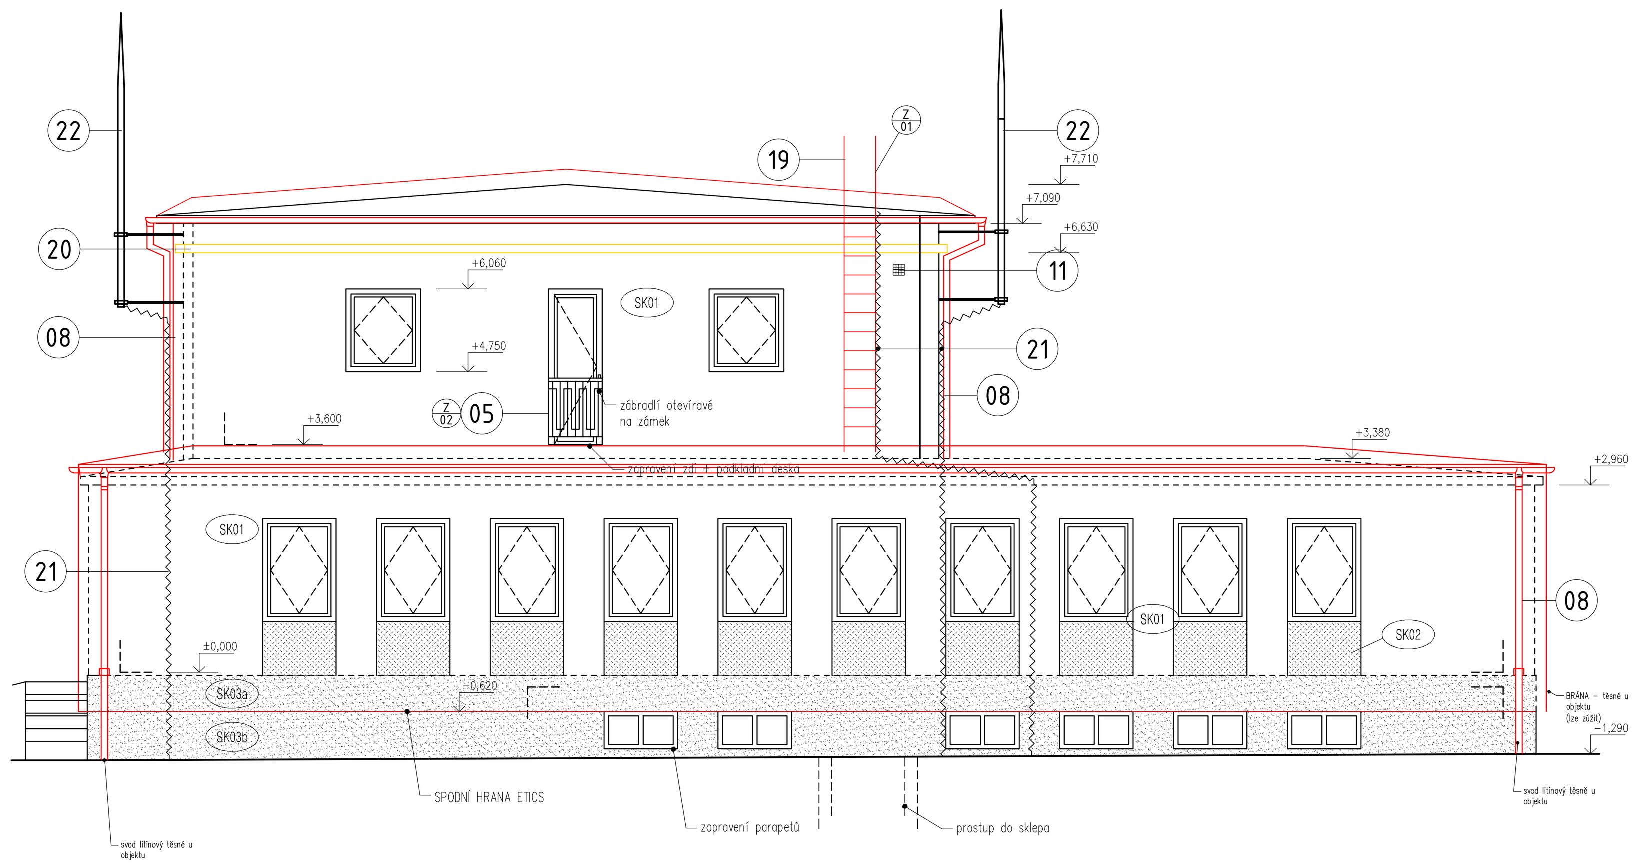

POHLED OD SEVEROVÝCHODU

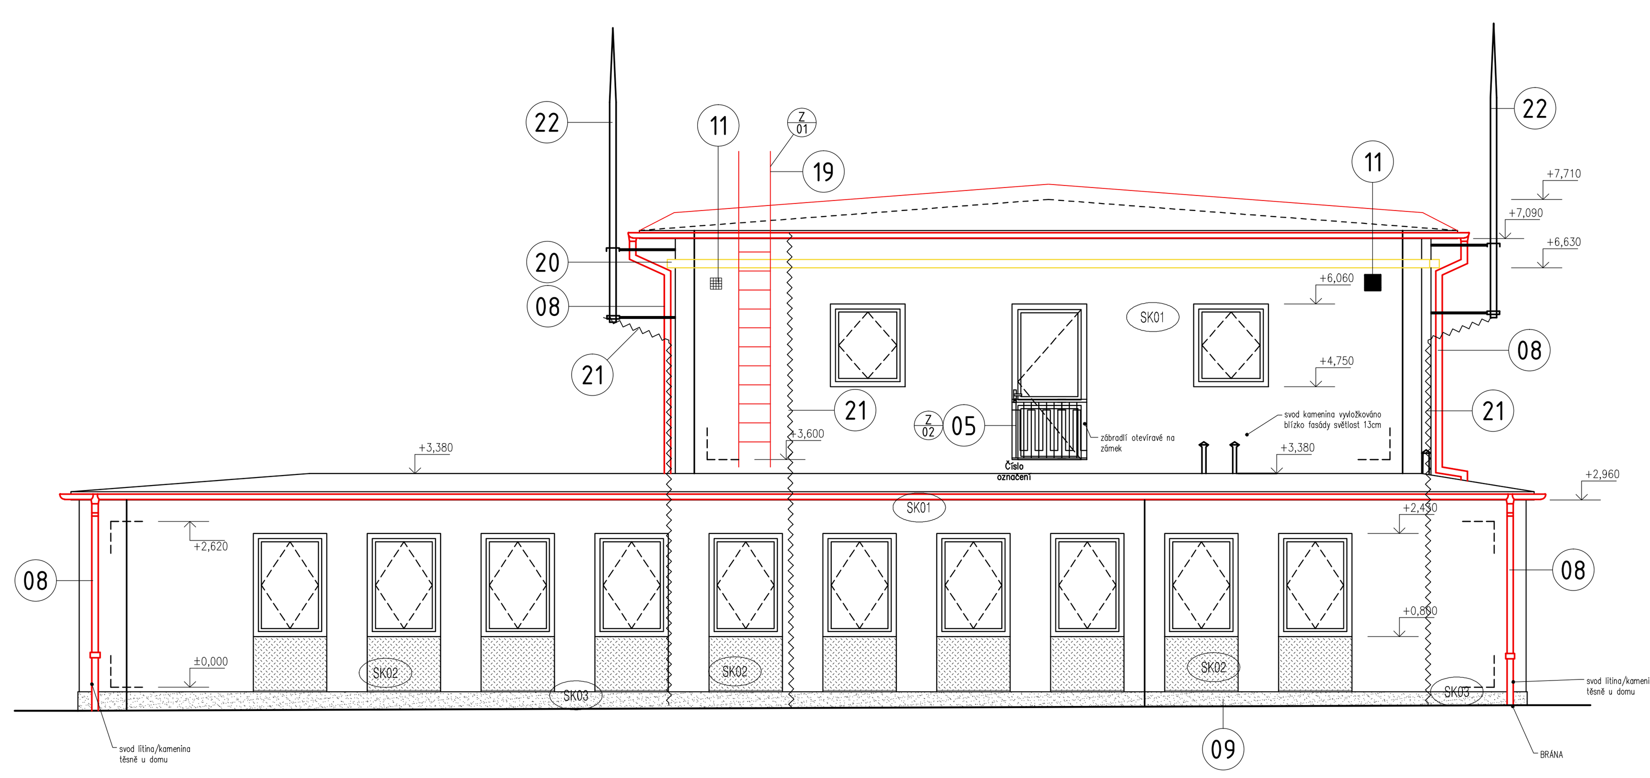

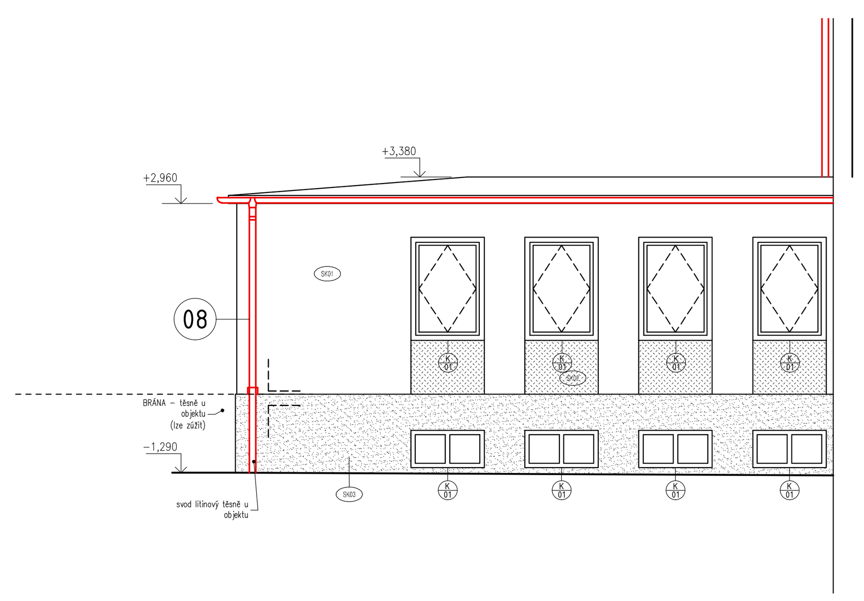

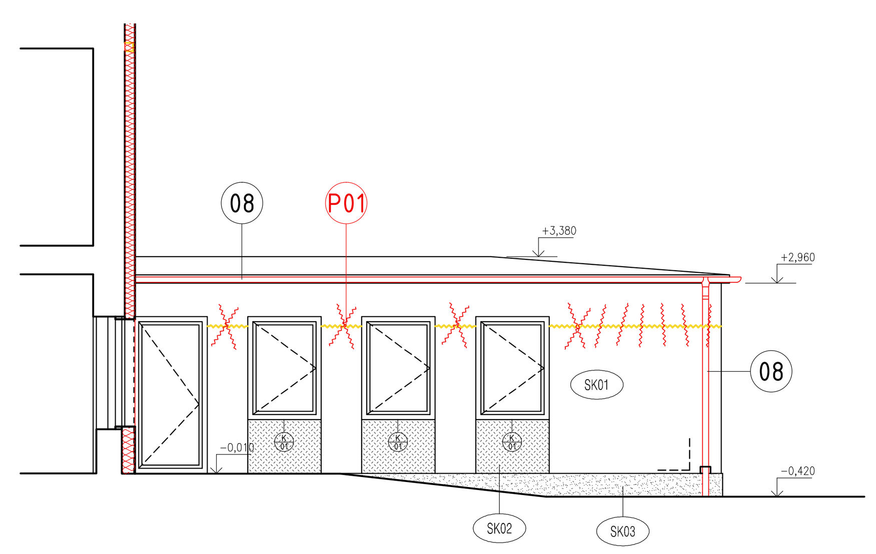

LEGENDA PRACÍ

- 01 4 KUSY - DOČASNÉ SEJMUTÍ A ZNOVU OSAZENÍ STÁVAJÍCÍHO ZVONKOVÉHO PANELU, VČ. PRODLOUŽENÍ PŘÍVODU, KOTVENÍ DO KZS A ZPROVOZNĚNÍ
- 02 4 KUSY - DOČASNÉ SEJMUTÍ A ZNOVU OSAZENÍ NOVÉHO LED SVÍTIDLA NADE DVEŘMI, VČ. PRODLOUŽENÍ PŘÍVODU, KOTVENÍ DO KZS A ZPROVOZNĚNÍ
- 03 2 KUSY - NOVÝ NÁTĚR EL. SKŘÍNĚ V BARVĚ FASÁDY, OSAZENÍ PARAPETU, OSAZENÍ ROHOVÝCH PROFILŮ KOLEM VÝŘEZU V KZS
- 04 2 KUS - STÁVAJÍCÍ UZEMNĚNÍ. V MÍSTĚ OSADIT SYSTÉMOVÝ PROSTUP ETICS S NOVOU KRYTKOU.
- 05 8 KUSŮ - DOČASNÉ SEJMUTÍ A ZNOVU OSAZENÍ ZÁBRADLÍ. VIZ VÝPIS PRVKŮ Z02
- 06 PŘETŘENÍ DVÍŘEK HUP
- 07 DOČASNÉ SEJMUTÍ A ZNOVU OSAZENÍ TELEFONU, VČ. VEŠKERÉ KABELÁŽE (CCA 25 m). SOUČÁSTÍ JE PRODLOUŽENÍ PŘÍVODU A KOTVENÍ O TL. ZATEPLENÍ
- 08 DEMONTÁŽ PŮVODNÍHO A OSAZENÍ NOVÉHO DEŠŤOVÉHO ŽLABU A SVODU VČETNĚ KOLEN A UCHYCENÍ, VIZ VÝPIS PRVKŮ K23, K24
- 09 CELÝ OBVOD STAVBY - ODSTRANĚNÍ KAČÍRKU Z OKAPOVÉHO CHODNÍKU, PO MONTÁŽI ZATEPLOVACÍHO SYSTÉMU POLOŽENÍ DLAŽBY, VIZ SK11
- 10 ODVĚTRÁNÍ SKLEPA - OSAZENÍ NOVÝMI ODVĚTRÁVACÍMI KOMÍNKY, VIZ K28, 2 KUSY
- 11 4 KUSY - DOČASNÉ SEJMUTÍ A ZNOVU OSAZENÍ VĚTRACÍ MŘÍŽKY cca 250 x 20 mm, VČETNĚ PRODLOUŽENÍ O TL. ZATEPLENÍ
- 12 2 KUSY - DOČASNÉ SEJMUTÍ A ZNOVU OSAZENÍ CEDULÍ PŘES ETICS ....ČÍSLO POPISNÉ A ORIENTAČNÍ
- 13 1 KUS - DOČASNÉ SEJMUTÍ A ZNOVU OSAZENÍ PŘES ETICS ....ZNAČKA -VODAŘI
- 14 4 KUSY - DOČASNÉ SEJMUTÍ A OSAZENÍ NOVÉHO VYPÍNAČE/ZÁSUVKY, VČ. PRODLOUŽENÍ PŘÍVODU A KOTVENÍ O TL. ZATEPLENÍ
- 15 3 KUSY - DOČASNÉ SEJMUTÍ A ZNOVU OSAZENÍ CEDULÍ PŘES ETICS ....CEDULE INFORMAČNÍ NÁPISY
- 16 1 KUS - DOČASNÉ SEJMUTÍ A ZNOVU OSAZENÍ POŠTOVNÍ SCHRÁNKY. KOTVIT HMOŽDINKOU S PŘERUŠENÝM TM AŽ DO ZDIVA!! NIKOLI POUZE DO TI!!
- 17 DOČASNÉ SEJMUTÍ A ZNOVU OSAZENÍ ???, VČETNĚ PRODLOUŽENÍ PŘÍVODU O TL. ZATEPLENÍ
- 18 ZAPRAVENÍ PRASKLINY (SCHEMATICKÉ ZOBRAZENÍ) - OSEKÁNÍ OMÍTKY, VYSEKÁNÍ DRÁŽEK, VLOŽENÍ HELIKÁLNÍ VÝZTUŽE min TL. 8 mm DO POLYMER-CEMENTOVÉ MALTY, ZAPRAVENÍ POLYMER-CEMENTOVOU MALTOU TAK, ABY BYLA VÝZTUŽ CELÁ OBALENÁ. PŘESNÝ TECHNOLOGICKÝ POSTUP PODLE ZVOLENÉHO DODAVATELE PŘEDLOŽIT PŘED PROVÁDĚNÍM.
- 19 DEMONTÁŽ ŽEBŘÍKU, VČ. JEHO LIKVIDACE. MONTÁŽ NOVÉHO ŽEBŘÍKU, VIZ VÝPIS, PRVEK Z01
- 20 OSEKÁNÍ ŘÍMSY DO ROVINY SE STÁVAJÍCÍ FASÁDOU, ZAROVNAT JÁDROVOU OMÍTKOU DO ROVINY FASÁDY
- 21 VODIČE HROMOSVODU DEMONTOVAT, VČ. PODPĚR VEDENÍ NEBO KOTEV. PO PROVEDENÍ ZETEPLENÍ ZNOVU NAMONTOVAT. PODPĚRY VEDENÍ PODLOŽIT ODŘEZKY FOLIE. U ETICS POMOCÍ ODPOVÍDAJÍCÍCH KOTEV. DOLOŽIT NOVOU REVIZNÍ ZPRÁVU NA CELÝ SYSTÉM.
- 22 STÁVAJÍCÍ HROMOSVOD. JÍMACÍ TYČE VČ. KONZOL PONECHAT. IZOLOVANÝ VODIČ DEMONTOVAT A ZNOVU OSADIT NA POVRCH ETICS NA POVRCH ETICS, POMOCÍ ODPOVÍDAJÍCÍCH KOTEV. PO DOKONČENÍ DOLOŽIT NOVOU REVIZNÍ ZPRÁVU NA CELÝ SYSTÉM.
- 23 DOČASNÉ SEJMUTÍ A ZNOVU OSAZENÍ KOTVENÍ BRANKY, VČETNĚ PRODLOUŽENÍ KOTVENÍ O TL. ZATEPLENÍ
- 24 DOČASNÉ SEJMUTÍ A ZNOVU OSAZENÍ ČIDLA PLYNOVÉHO KOTLE, VČETNĚ PRODLOUŽENÍ PŘÍVODU A KOTVENÍ O TL. ZATEPLENÍ
- 25 DOČASNÉ SEJMUTÍ A ZNOVU OSAZENÍ KOHOUTKU S PŘÍVODEM VODY, VČETNĚ PRODLOUŽENÍ PŘÍVODU A KOTVENÍ O TL. ZATEPLENÍ
- 26 VEDENÍ PLYNU VYPOSUNUTO NA FASÁDU, NOVĚ NATŘENO, VČETNĚ PRODLOUŽENÍ A KOTVENÍ

PROJEKTANT

Hlavní projektant: PRO BUDOVY
Pro budovy, s.r.o., sídlo: Maršov 42, 664 71 Maršov
k zastižení: Žižkova 20, Brno, IČ: 04497511
www.probudovy.cz, provas@probudovy.cz

Projektant části: PRO BUDOVY
Pro budovy, s.r.o., sídlo: Maršov 42, 664 71 Maršov
k zastižení: Žižkova 20, Brno, IČ: 04497511
www.probudovy.cz, provas@probudovy.cz

Autorizace:

Hlavní inženýr projektu: Ing. Radim Kolář, Ph.D.
Kontakt: +420 776 028 018
kolar.radim@probudovy.cz
Zodp. projektant: Ing. Radim Kolář, Ph.D.
Vypracoval: Ing. Radim Kolář, Ph.D.
Vypracoval: -

STAVBA

Název stavby: **Zateplení objektu Fr. Skaunicové 66/17, Brno**

Místo stavby: k.ú.: Židenice [611115], parc. 6792, 6791/8, 6793/3, 6793/2, 6793/1, Jihomoravský kraj

Nadmořská výška: 0,000 (1NP) = relativní

STAVEBNÍK: Mateřská škola speciální, základní škola speciální a praktická škola Elpis Brno, příspěvková organizace, Koperníkova 803/2, 615 00 Brno Židenice, IČ: 62160095

DOKUMENTACE

Status dokumentace:	Dokumentace pro povolení stavby a pro provádění stavby	Datum (1. vydání):	únor 2025
Formát:	8 x A4	Orientace:	
Stavební objekt:	SO01 - Zateplení objektu	Číslo zakázky:	PB202501
Část dokumentace:	D.1.1 Architektonicko-stavební řešení	Měřítko:	1:100
Obsah výkresu:	**TECHNICKÉ POHLEDY**	Číslo výkresu:	DPS_SO01_ASŘ_D11.05_00 (stupeň, číslo SO, profese, výkres, revize)
Číslo paré:			