




POZNÁMKA:  
PŘED REALIZACÍ JEŠTĚ NUTNO DOPŘESNIT A DOPLNIT VYZNAČENÍ HYDRANTŮ A HASIČÍCH PŘÍSTROJŮ POMOCÍ NALEPOVACÍCH FLUORESENČNÍCH TABULEK S PIKTOGRAMY.

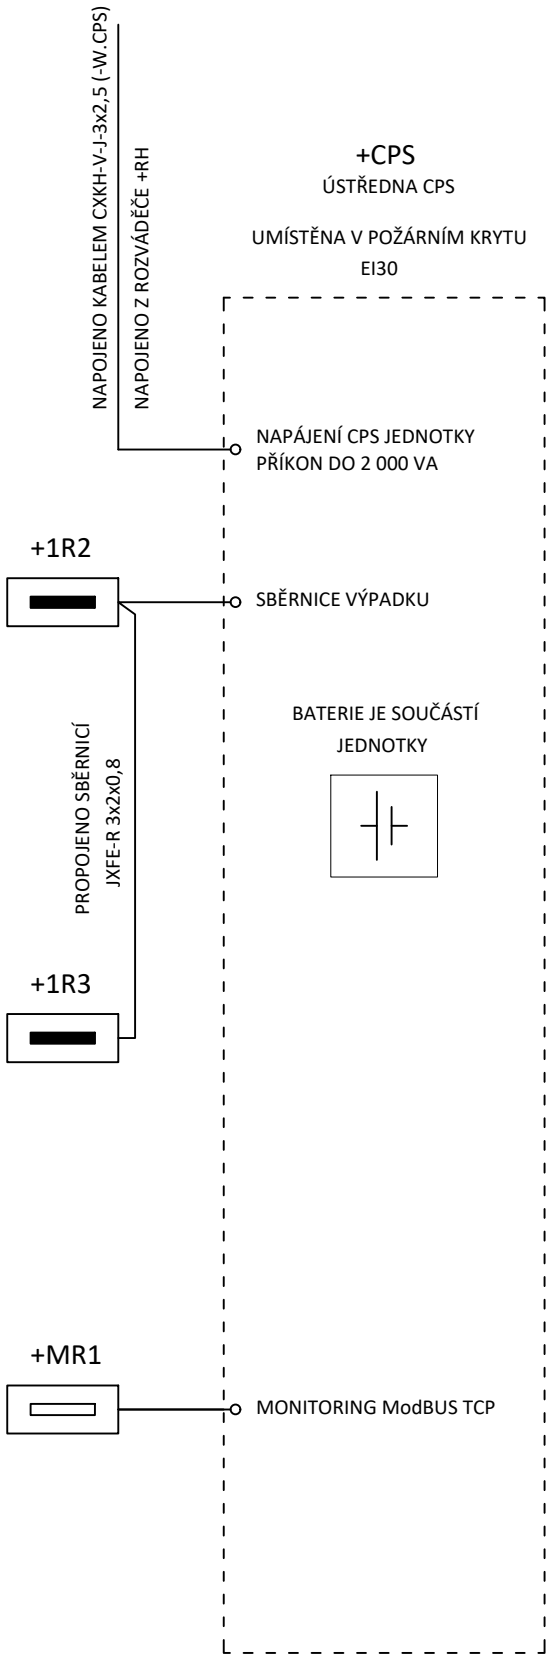


**+CPS-L1- 1 ... 14**  
LINKA L1  
PROPOJENO KABELÉM CXKH-V-J-3x1,5 (-W.L1)

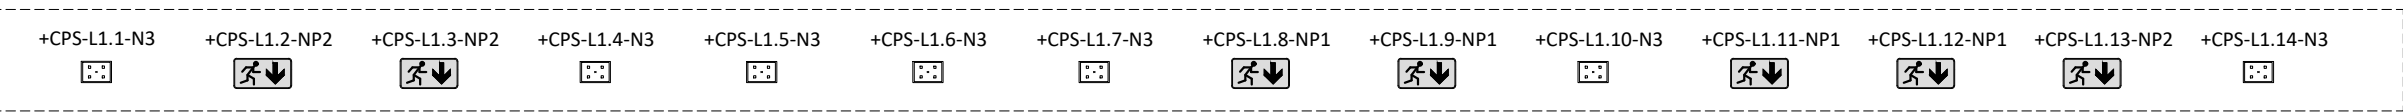


**+CPS-L2- 1 ... 17**  
LINKA L2  
PROPOJENO KABELÉM CXKH-V-J-3x1,5 (-W.L2)

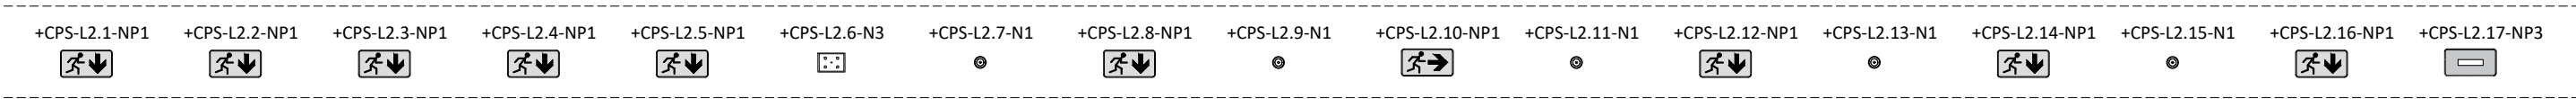


**+CPS-L3- 1 ... 8**  
LINKA L3  
PROPOJENO KABELÉM CXKH-V-J-3x1,5 (-W.L3)

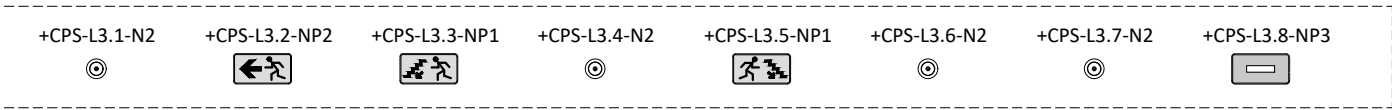


**+CPS-L4- 1 ... 14**  
LINKA L4  
PROPOJENO KABELÉM CXKH-V-J-3x1,5 (-W.L4)

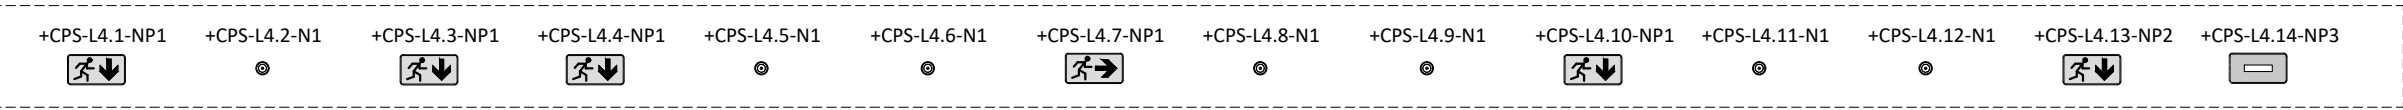

**+CPS-L5- 1 ... 8**  
LINKA L5  
PROPOJENO KABELÉM CXKH-V-J-3x1,5 (-W.L5)

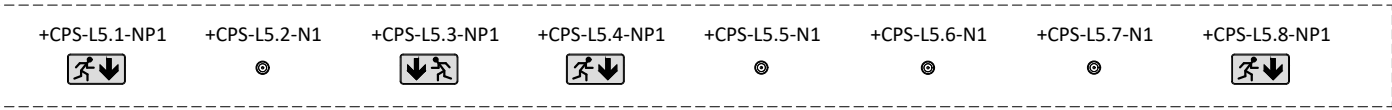
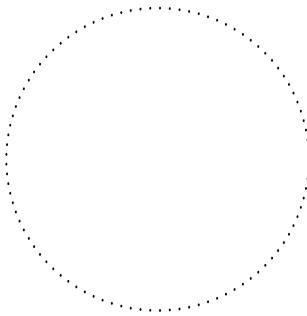
|  |  |   |  |  |  |
|--|--|---|--|--|--|
| Generální projektant:<br><div></div> SMART PROJEKT s.r.o.<br>Lanžhotská 3448/2<br>690 02 Břeclav<br>info@smart-projekt.cz |  | Projektant části:<br><div></div> ING. MICHAEL DVOŘÁK |  | <div></div> |  |
| Architekt: -   |  | Vypracoval: Ing. Michael Dvořák   |  |  |  |
| HIP: Ing. Michal Kolář   |  | Kreslil: Ing. Michael Dvořák  |  |  |  |
| Kontroloval: Ing. Michal Kolář   |  | Zodp. projektant: Ing. Jan Hlavatý  |  |  |  |
| Stavebník: Jihomoravský kraj, Žerotínovo nám. 449/3, 601 82 Brno   |  |   |  |  |  |
| Místo stavby: Břeclav, 690 02, U Nemocnice   |  |   |  | Ozn. projektu: & EFA   |  |
| Název: NOVOSTAVBA VÝJEZDOVÉ ZÁKLADNY ZZS JMK, P. O. V BŘECLAVI   |  |   |  | Datum: 10/2024   |  |
|  |  |   |  | Formát: A3.2 (297 x 595)   |  |
| Objekt: SO 101 BUDOVA VÝJEZDOVÉ ZÁKLADNY   |  |   |  | Stupeň: DPS  |  |
| Část: D.1.4.3 ZAŘÍZENÍ SILNOPROUDÝCH INSTALACÍ   |  |   |  | Měřítko: ---   |  |
| PŘEHLEDOVÉ SCHÉMA +CPS   |  |   |  | 23034.7a   |  |
| Název dokumentu:   |  |   |  | Číslo přílohy  |  |
|  |  |   |  | 00<br>Revize   |  |