


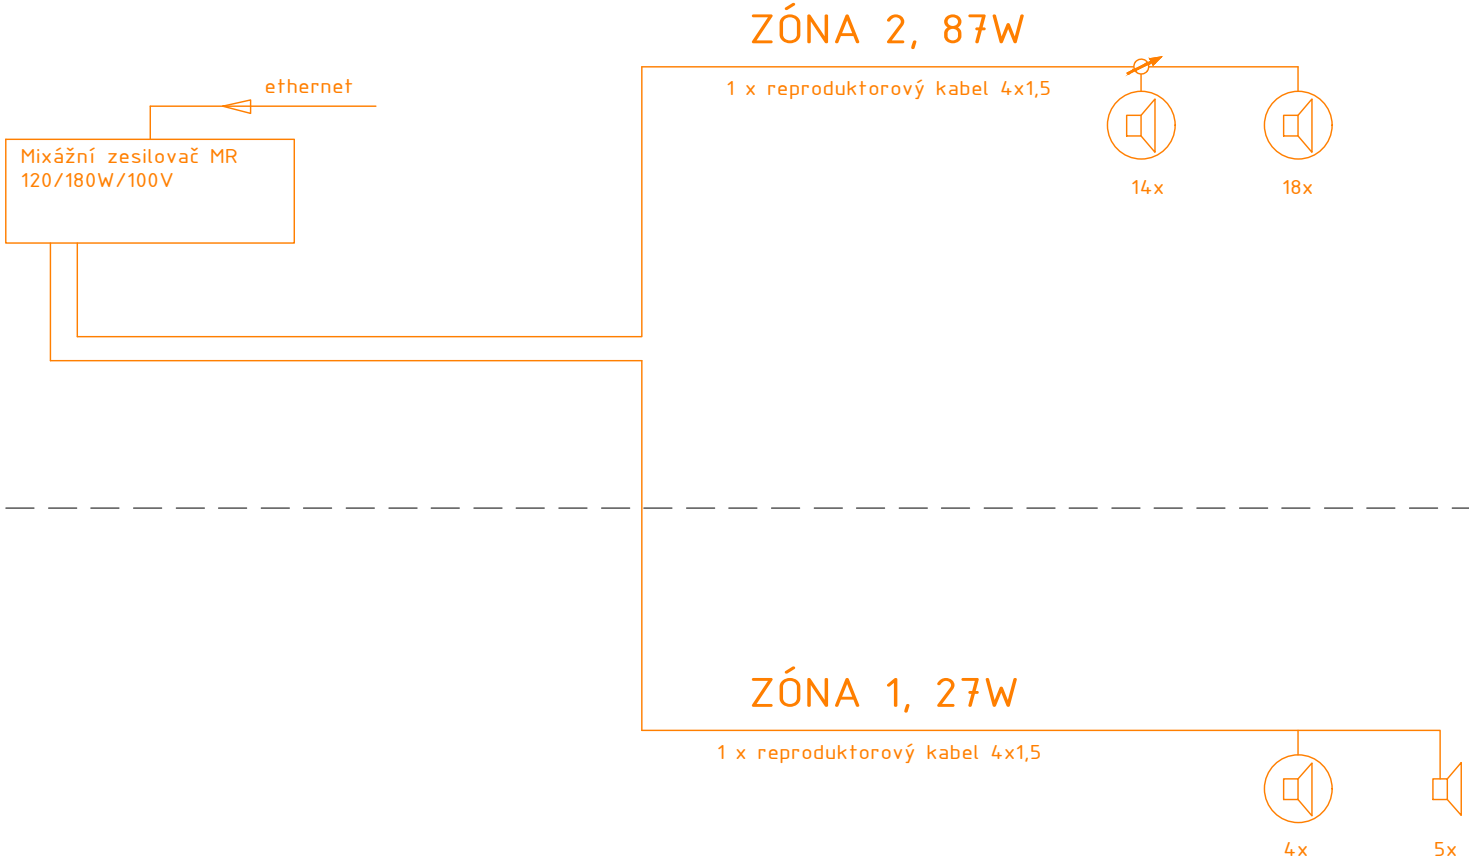



BLOKOVÉ SCHÉMA MR  
(MÍSTNÍ ROZHLAS)

STŘECHA

2.NP

1.NP

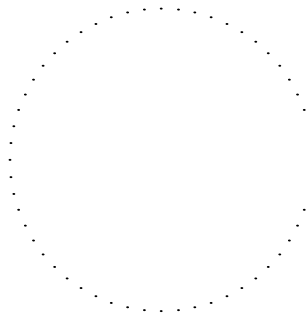

Generální projektant:		Projektant části:		Profesní subdodavatel:			
 SMART PROJEKT s.r.o. Lanžhořská 3448/2 690 02 Břeclav info@smart-projekt.cz		 Synett		 Ondřej Tichý, ing. <i>projektová činnost ve výstavbě projektování elektrických zařízení</i> IBC - Příkop 843/4 602 00 Brno - Žabovřeska M: +420 777 935 382 E: ondrej@projekctichy.cz www.projekctichy.cz			
Architekt: -		Vypracoval: Ing. Ondřej Tichý					
HIP: Ing. Michal Kolář		Kreslil: Ing. Ondřej Tichý					
Kontroloval: Ing. Michal Kolář		Zodp. projektant: Ing. Ondřej Tichý					
Stavebník: Jihomoravský kraj, Žerotínovo nám. 449/3, 601 82 Brno						Ozn. projektu: -	
Místo stavby: Břeclav, 690 02, U Nemocnice						Datum: 10/2024	
Název: Novostavba výjezdové základny ZZS JmK, p. o. v Břeclavi						Formát: 3 A4	
Objekt: SO 101 BUDOVA VÝJEZDOVÉ ZÁKLADNY						Stupeň: DPS	
Část: D.1.4.5 ZAŘÍZENÍ SLABOPROUDÝCH INSTALACÍ						Měřítko: -	
Název dokumentu: BLOKOVÉ SCHÉMA (MR)				06		00	
				Číslo přílohy		Revize	